
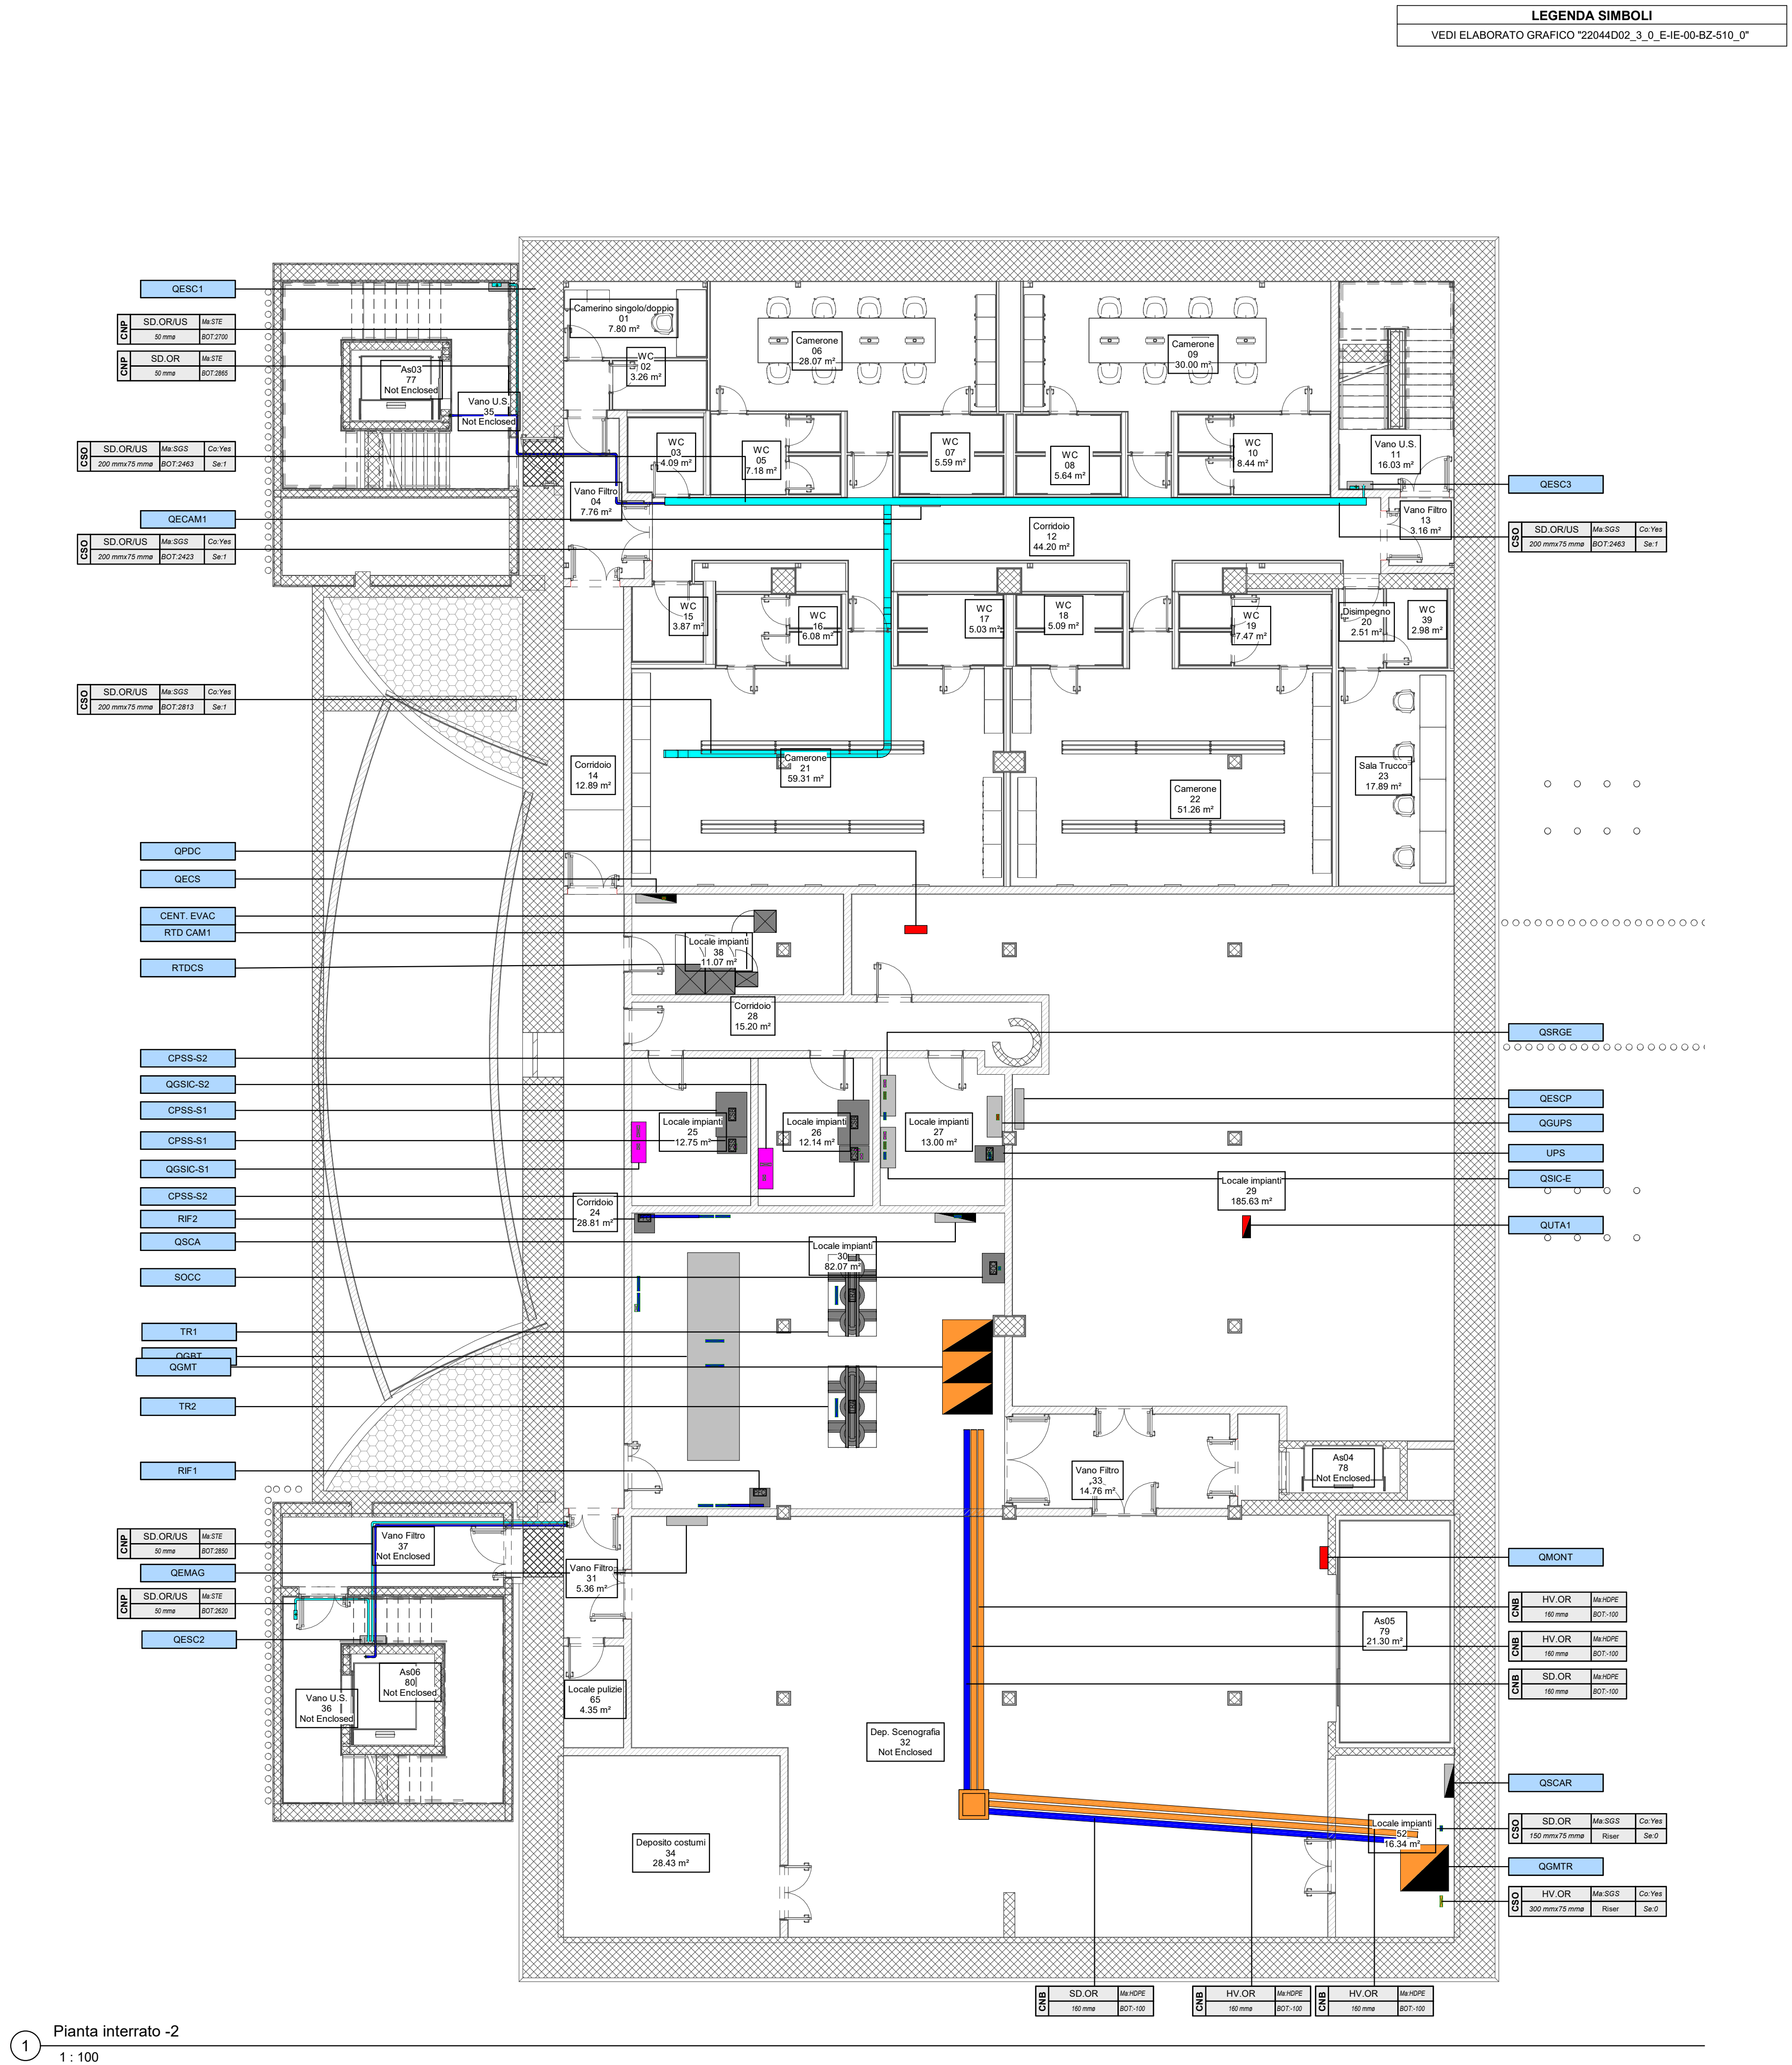


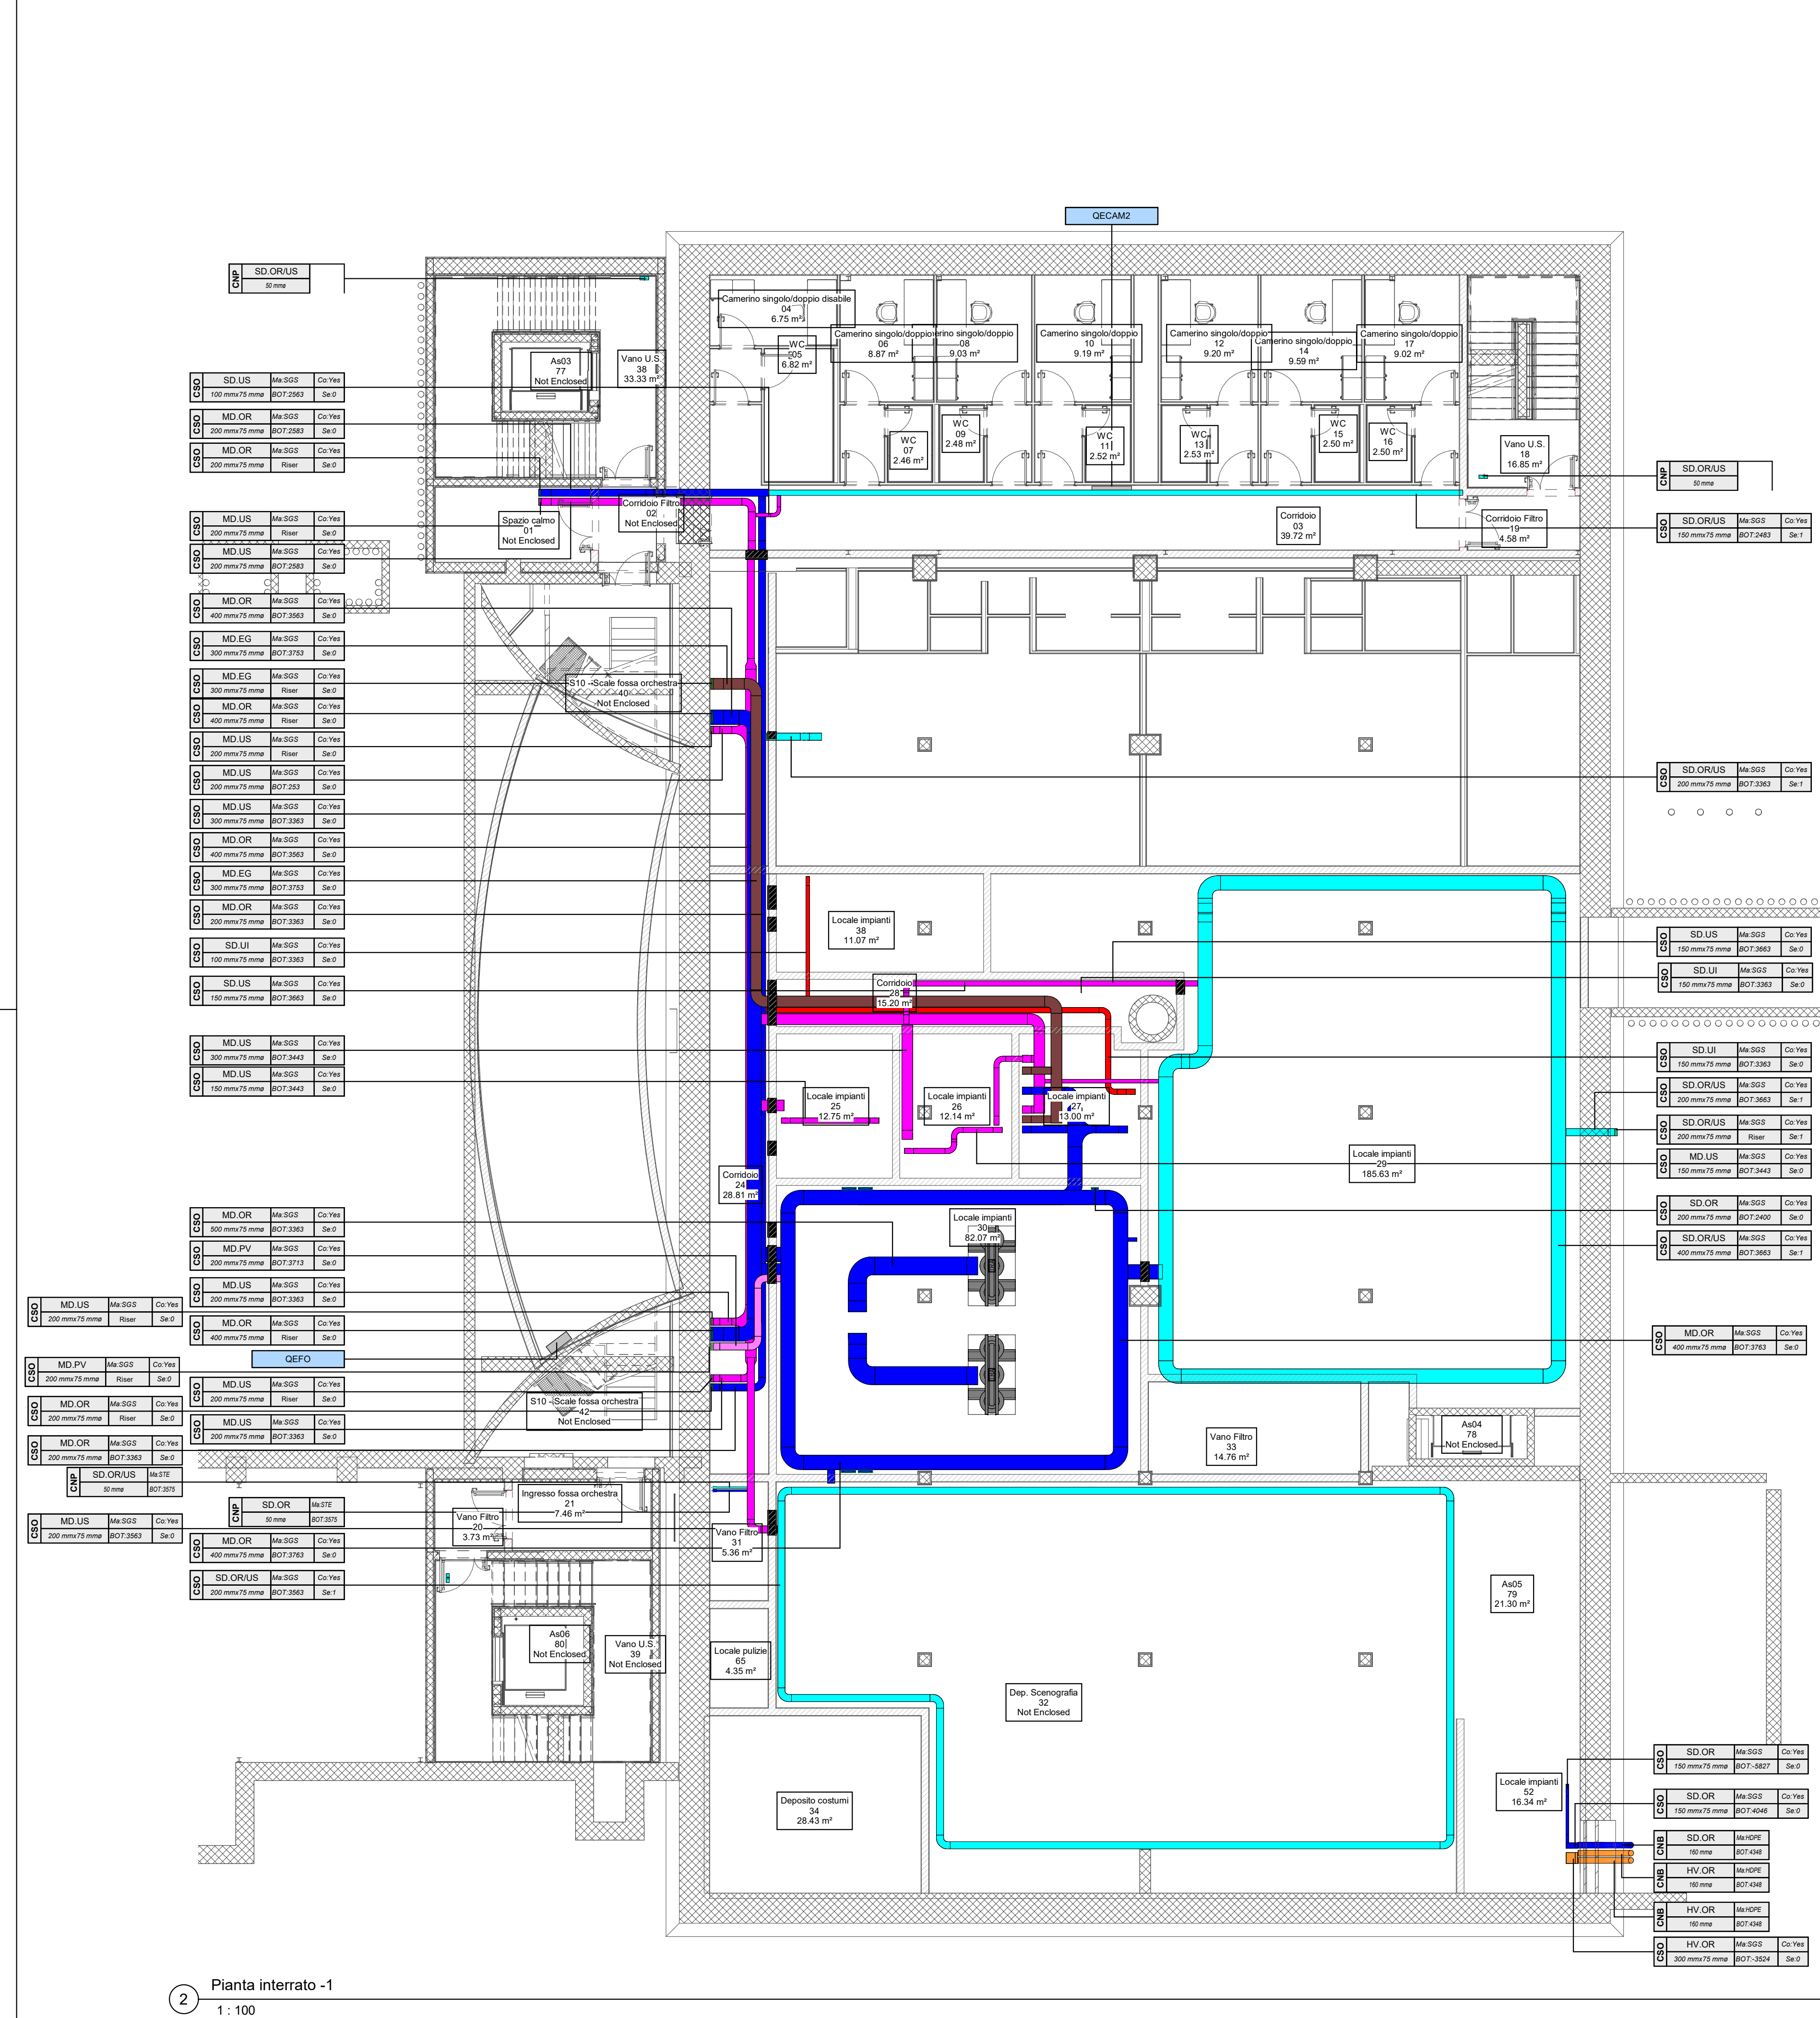

LEGENDA PASSERELLE PORTACAVI / CONDOTTI ELETTRICI	
Tipologia di servizio	Descrizione
HV. OR	Distribuzione media tensione
MD. OR	Distribuzione principale energia normale
MD. OR	Distribuzione principale energia di sicurezza
MD. UI	Distribuzione principale da UPS continuità informatica
MD. EG	Distribuzione principale da gruppo elettrogeno
SD. ORUS	Distribuzione principale energia normale e di sicurezza
SD. OR	Distribuzione secondaria energia normale
SD. US	Distribuzione secondaria energia di sicurezza
SD. ORUS	Distribuzione secondaria energia normale e di sicurezza
SAF	Distribuzione impianti di rivelazione incendio, diffusione sonora per evacuazione
SEC	Distribuzione impianti di sicurezza
SAF/SEC	Distribuzione impianti di sicurezza
IT	Distribuzione rete dati
AU/VID	Distribuzione cavi audio / video

TAG PASSERELLE PORTACAVI	
SET	Ma
DM	Se

FTP: Sigla tipologia passerella
- CPE: canale forato con coperchio
- CSO: canale chiuso con coperchio IP40
SET: Tipologia di servizio (vedi tabella tipologia di servizio)
DIM: Dimensioni
Ma: Materiale
- HGS: acciaio zincato a caldo dopo la lavorazione
- SSS: acciaio zincato sennit
BOT: Quota fondo passerella in mm ("Riser": percorso verticale)
Co: Coperchio (Yes: con coperchio, No: senza coperchio)
Se: Numero di setti separatori

TAG CONDOTTE IN TUBO	
SET	Ma
DM	Se

FTP: Sigla elemento
- CNB: tubo interrato
- CNP: tubo a parete in vista
SET: Tipologia di servizio (vedi "Legenda Passerelle portacavi / Condotti elettrici")
DIM: Dimensioni
Ma: Materiale
- HDPE: tubo flessibile in polietilene ad alta densità
- STE: tubo rigido in acciaio zincato
- PVC: tubo rigido in PVC
BOT: Quota fondo tubazione in mm

NOTA
Tutte le linee a servizio dei sistemi di illuminazione di emergenza sono costituite da cavi tipo FTG180M16 (resistenza al fuoco per 120 minuti). La tipologia e la formazione di tali cavi sono riportate nell'elaborato "22044D02_3_0_E_IE_00_BI_533 - Schema elettrico unifilare quadri elettrici".



Ministero della Cultura
Ministero dell'Interno
Città di Torino

DIREZIONE OPERE PUBBLICHE

COMMITTENTE	SCR Piemonte	COMUNE	Città di TORINO
LIVELLO PROGETTUALE	Progetto Esecutivo		
CUP	C14E21001220001	TITOLO INTERVENTO	"TORINO, IL SUO PARCO, IL SUO FIUME: MEMORIA E FUTURO" REALIZZAZIONE DELLA BIBLIOTECA CIVICA E RIQUALIFICAZIONE DEL TEATRO NUOVO
CODICE OPERA	22044D02		
ELABORATO N.	IE521	TITOLO ELABORATO	DISTRIBUZIONE - Cavidotti impianti elettrici - Pianta piano -1 e -2
DATA EMISSIONE	20/11/2024	SCALA	1:100
FORMATO DI STAMPA	A1+	CODICE GENERALE ELABORATO	TNT_22044D02_3_0_E_IE_00_AE_521_2
		NOME FILE	TNT_22044D02_3_0_E_IE_00_AE_521_2
VERSIONE	DATA	DESCRIZIONE	REDATTO CONTROLLATO
0	20/11/2024	Emissione Progetto Esecutivo	MAN MAN
1	26/03/2024	Integrazione Progetto Esecutivo (rif. Prot.n. 1840/21.02.2025)	MAN MAN
2	24/04/2025	Integrazione pareri CSES	MAN MAN



IMPRESA AGGIUDICATARIA
COBAR S.p.A.
Sede Legale Via Sile 101,
Sede Amm. Via Mare Politeo 3
10122 Roma (RM) Italy

RTP PROGETTAZIONE
Capogruppo Mandatario:
ABDR Architetti Associati S.r.l.
Mandanti:
MJW STRUCTURES
Manens S.p.A.

Integrazione Prestazioni Specialistiche:
Arch. Michele Sirocchi - ABDR Architetti Associati S.r.l.
Progettazione Categoria Edilizia - Beni Tutelati:
Arch. Filippo Ramondino - ABDR Architetti Associati S.r.l.
Progettazione Categoria Strutture:
Ing. Massimo Napolewsky - MJW STRUCTURES
Progettazione Impianti Elettrici e Speciali:
Ing. Massimo Cadorin - Manens S.p.A.
Progettazione Impianti Meccanici:
Ing. William Stefanutti - Manens S.p.A.

Giovane Professionista:
Arch. Valentina Bianchi - ABDR
BIM Manager:
Arch. Antonella Antonelli - ABDR
Coordinatore Tecnico del Progetto:
Arch. Nicola Bisanti - ABDR
Timbri e Firme

Dott. Geol. Roberto Salucci
Bibbye s.r.l. Ing. Maria Carol
Dott. Enrico Moretti
Ing. Roberto De Lieto Volterra
Ing. Alessandro Loranzi
Ing. Roberto De Lieto Volterra
Arch. Laura Calzaghini

Consulenti Acustica sala
Consulenti Comfort acustico ambientale
Consulenti Progettazione Antirumore
Consulente
Consulente Ambiente DNSH

COMMITTENTE
ORGANISMO DI CONTROLLO

SCR PIEMONTE S.p.A.
CONTECO S.p.A.

Responsabile del Procedimento:
Arch. Sergio Marito
Responsabile di Commessa:
Ing. Tiziana Costanzo