


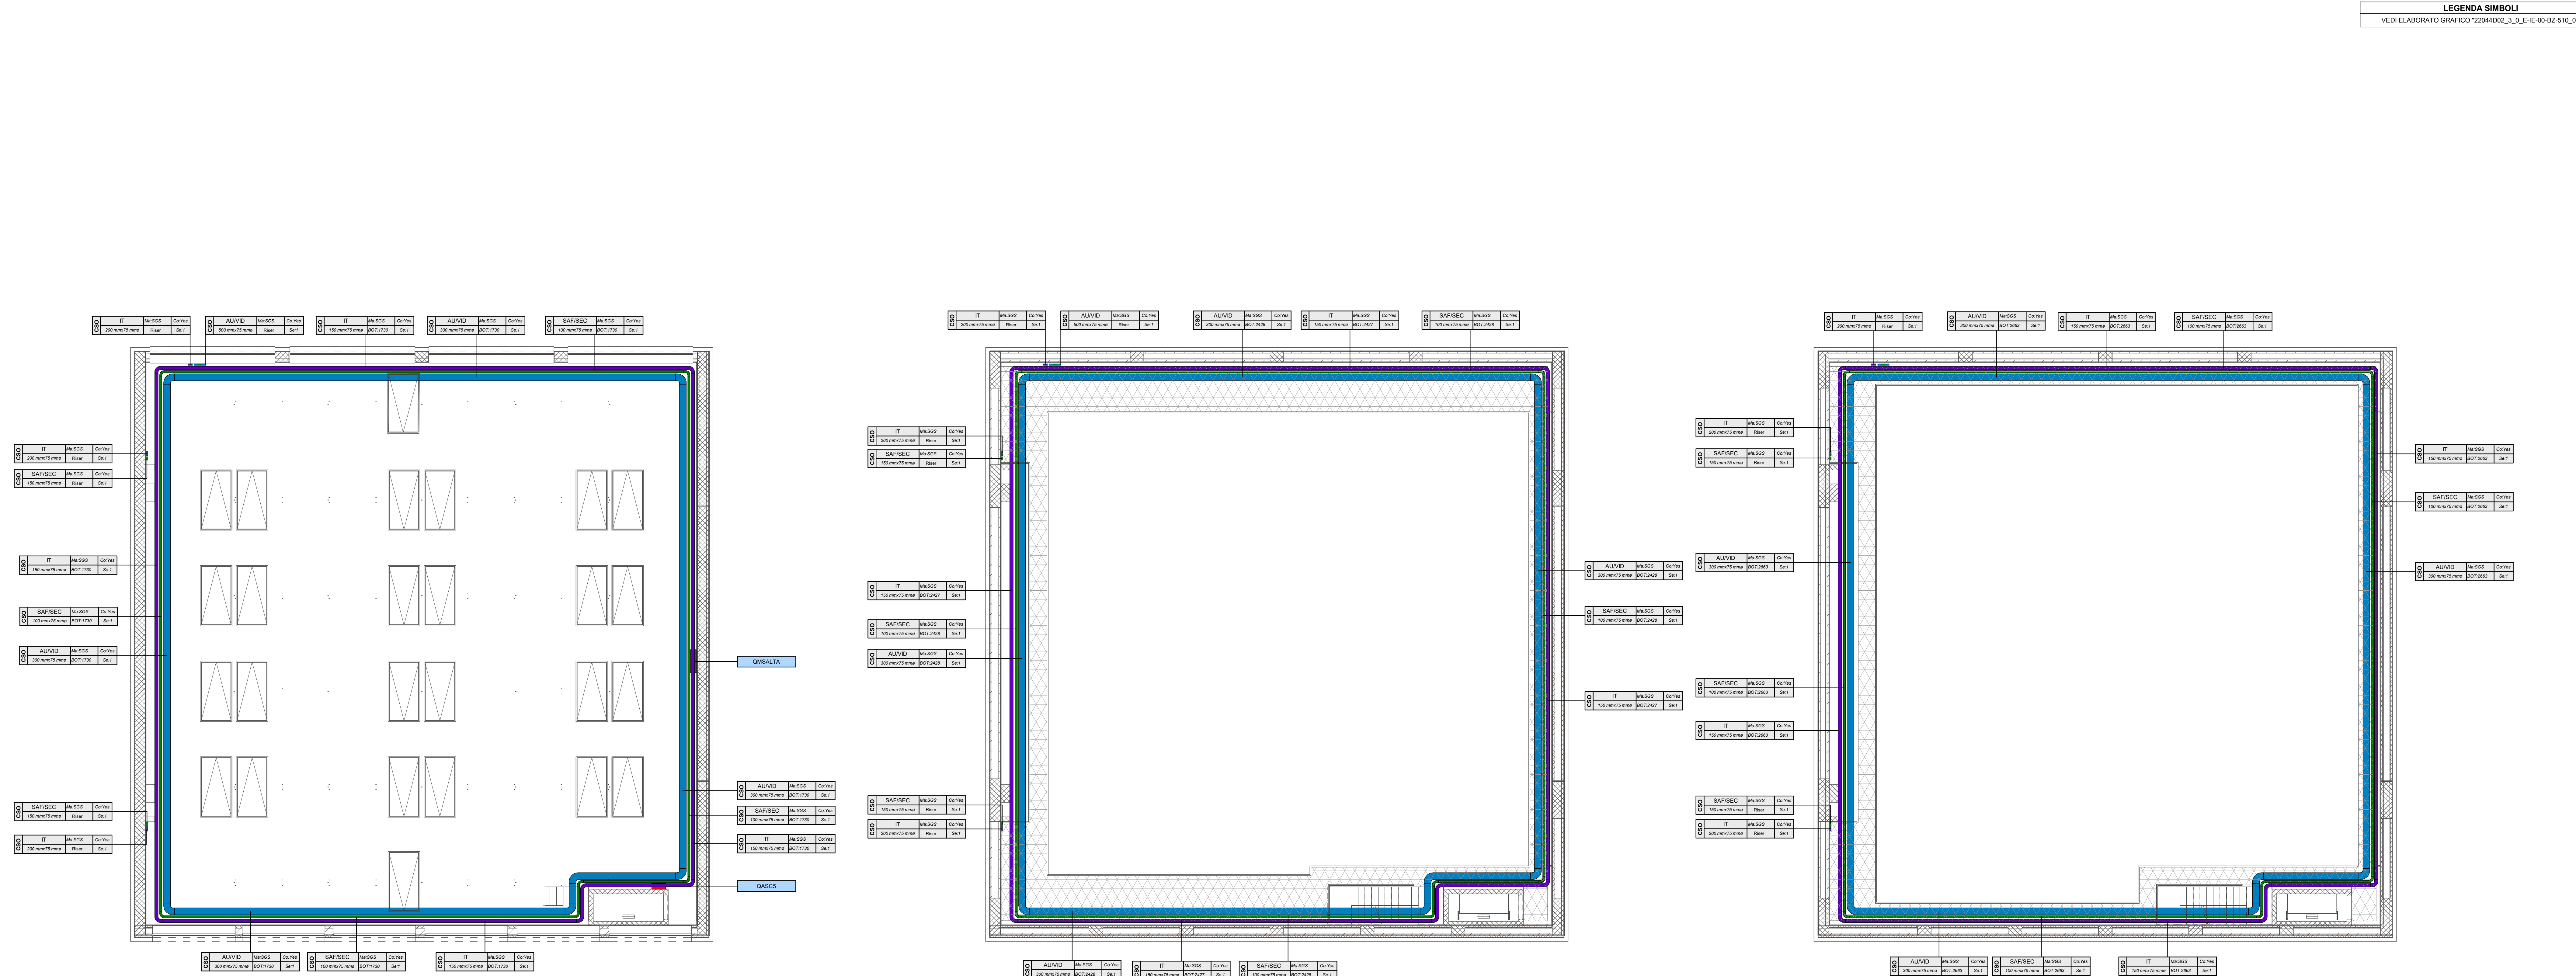

SCR Piemonte
Città di TORINO

DIREZIONE OPERE PUBBLICHE

COMMITTENTE: SCR Piemonte
COMUNE: Città di TORINO

LIVELLO PROGETTUALE: Progetto Esecutivo

CUP: C14E21001220001
CODICE OPERA: 22044D02

ELABORATO N. IE530
TITOLO ELABORATO: DISTRIBUZIONE - Cavidotti impianti speciali - Pianta piani ballatoi e graticcia torre scenica

DATA EMISSIONE: 20/11/2024
SCALA: 1:100
AREA PROGETTUALE: IMPIANTI ELETTRICI E SPECIALI

FORMATO DI STAMPA: A1+
CODICE GENERALE ELABORATO: TNT_22044D02_3_0_E-IE_00_AE_530_2
NOME FILE: TNT_22044D02_3_0_E-IE_00_AE_530_2

VERSIONE	DATA	DESCRIZIONE	REDATTO	CONTROLLATO
0	20/11/2024	Emissione Progetto Esecutivo	MAN	MAN
1	26/02/2024	Integrazioni Progetto Esecutivo (inf. Prot.n.1840261.02.2025)	MAN	MAN
2	24/04/2025	Integrazione pareri CUS	MAN	MAN

IMPRESA AGGIUDICATARIA: COBAR S.p.A.
RTP PROGETTAZIONE: Integrare Prestazioni Specialistiche: Arch. Michele Beccu - ADR Architeti Associati S.r.l.
Mandanti: ADR Architeti Associati S.r.l.
Mandanti: MJW STRUCTURES
Manens S.p.A.
Dott. Geol. Roberto Salucci
Boschi e s.r.l.
Ing. Maria Carla
Dott. Enrico Monti
Ing. Roberto De Lillo Volero
Ing. Alessandro Locantelli
Ing. Roberto De Lillo Volero
Arch. Laura Calogari
Geologo
Consulenti Acustica sala
Consulenti Comfort acustico ambientale
Consulenti Progettazione Anticendio
Consulente
Consulente Ambiente/ONGH
Giovane Professionista: Arch. Valentina Bianchi - ADR
RIM Manager: Arch. Antonella Autuori - ADR
Coordinatore Tecnico del Progetto: Arch. Nicola Bianchi - ADR
Timbri e Firme
Documento firmato digitalmente

COMMITTENTE: SCR PIEMONTE S.p.A.
ORGANISMO DI CONTROLLO: CONTECO S.p.A.

Responsabile del Procedimento: Arch. Sergio Manto
Responsabile di Commessa: Ing. Tiziana Costanzo