


LEGENDA SIMBOLI  
VEDI ELABORATO GRAFICO "22044D02\_3\_0\_E-IE-00-BZ-510\_0"

| LEGENDA COLORI IMPIANTO CABLAGGIO STRUTTURATO |                |
|---|----------------|
| Descrizione                                   |                |
| RTD CAM1                                      | [Red]          |
| RTD CAM2                                      | [Green]        |
| RTD RN  | [Blue]         |
| RTD RS  | [Purple]       |
| RTD TS  | [Orange]       |
| RTD RTN                                       | [Light Blue]   |
| RTD RTS                                       | [Light Green]  |
| RTD UFF                                       | [Light Orange] |

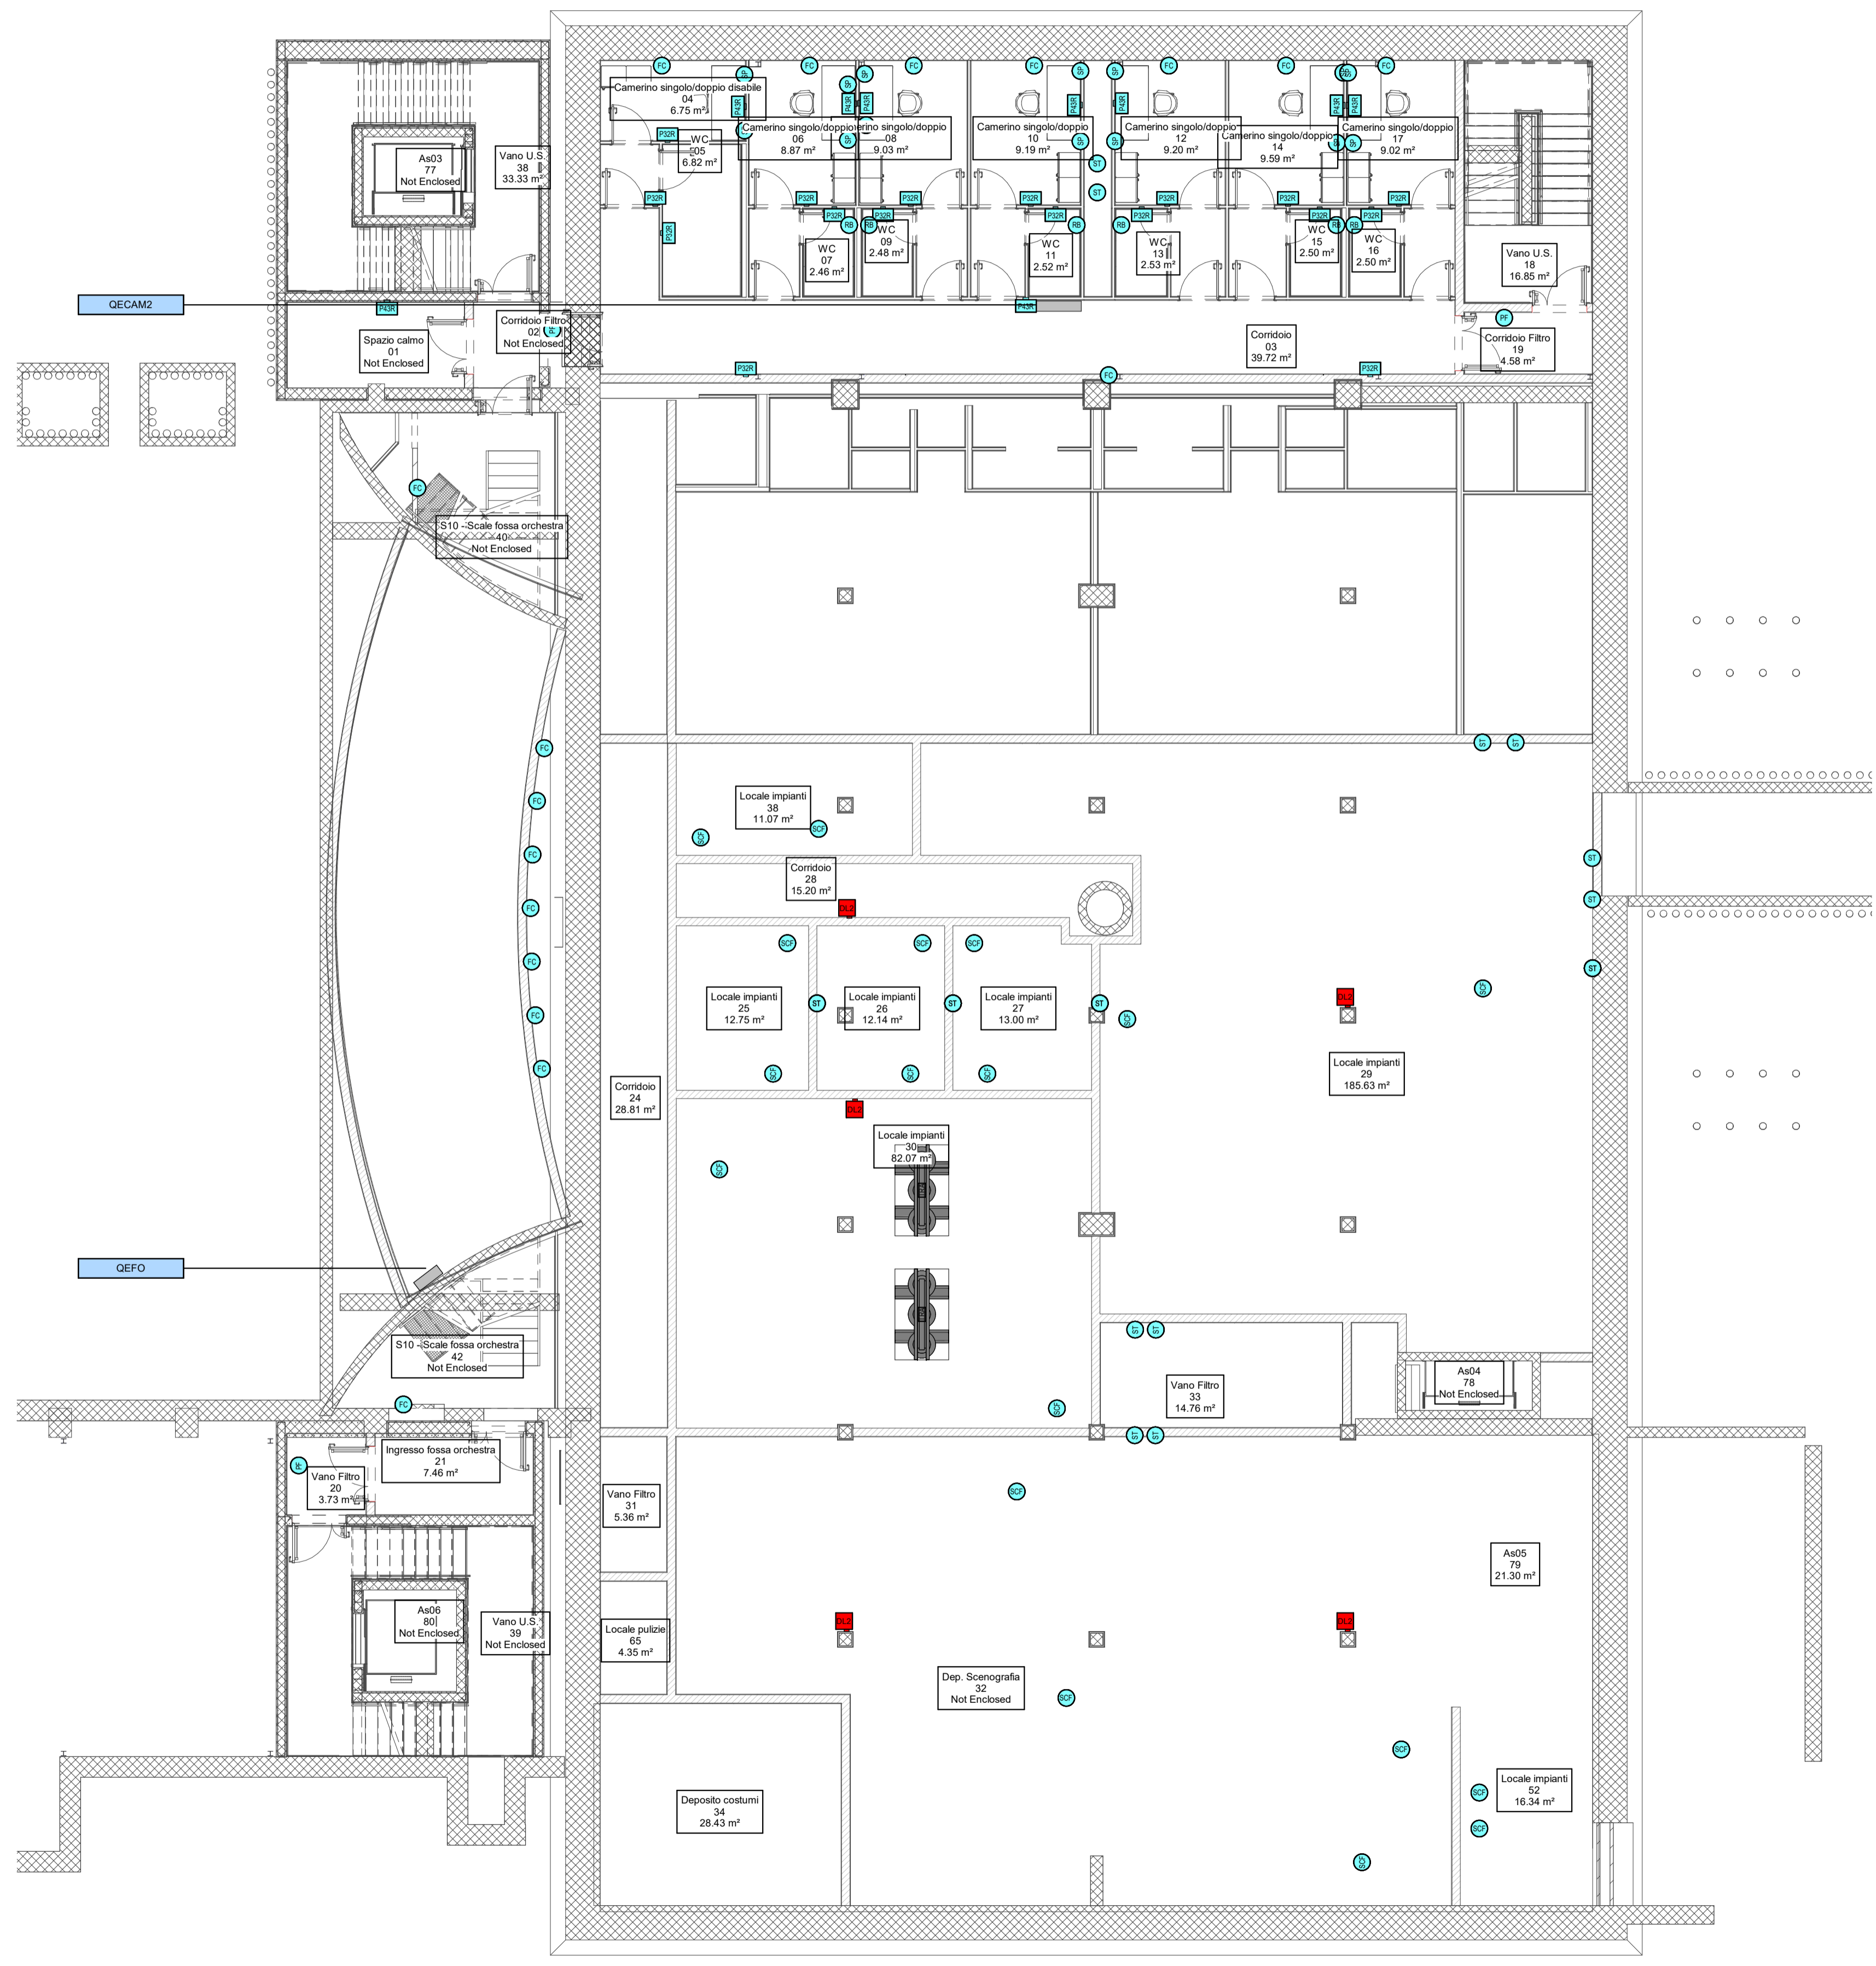

1 Pianta interrato -1  
1 : 100



2 Pianta interrato -2  
1 : 100

|  |  |   |         |             |
|--|--|---|---------|-------------|
|  |  |   |         |             |
| <b>DIREZIONE OPERE PUBBLICHE</b>   |  |   |         |             |
| COMMITTENTE<br><b>SCR Piemonte</b>   | COMUNE<br><b>Città di TORINO</b>   |   |         |             |
| <b>LIVELLO PROGETTUALE</b>   |  |   |         |             |
| <b>Progetto Esecutivo</b>  |  |   |         |             |
| CUP<br><b>C14E2101220001</b>   | TITOLO INTERVENTO<br><b>"TORINO, IL SUO PARCO, IL SUO FIUME: MEMORIA E FUTURO" REALIZZAZIONE DELLA BIBLIOTECA CIVICA E RIQUALIFICAZIONE DEL TEATRO NUOVO</b> |   |         |             |
| CODICE OPERA<br><b>22044D02</b>  |  |   |         |             |
| ELABORATO N.<br><b>IE550</b>   | TITOLO ELABORATO<br><b>FM E TRASMISSIONE DATI - Pianta piani -1 e -2</b>   |   |         |             |
| DATA EMISSIONE<br><b>20/11/2024</b>  | SCALA<br><b>1:100</b>  |   |         |             |
| FORMATO DI STAMPA<br><b>A1+</b>  | AREA PROGETTUALE<br><b>IMPIANTI ELETTRICI E SPECIALI</b>   |   |         |             |
| VERSIONE   | DATA   | DESCRIZIONE   | REDATTO | CONTROLLATO |
| 0  | 20/11/2024   | Emissione Progetto Esecutivo  | MAN     | MAN         |
| 1  | 26/02/2024   | Integrations Progetto Esecutivo (rif. Prot.n. 1840/21.02.2025)  | MAN     | MAN         |
| <b>IMPRESA AGGIUDICATARIA</b>  |  |   |         |             |
|  |  | <b>COBAR S.p.A.</b><br>Sede Legale: Via Sesto 101,<br>10122 Mantova (MN)  |         |             |
| <b>RTP PROGETTAZIONE</b>   |  |   |         |             |
| <b>Capogruppo Mandatario:</b><br>  |  | <b>Integrazione Prestazioni Specialistiche:</b><br>Arch. Michele Berco - ABDR Architetti Associati S.r.l.<br><b>Progettazione Categoria Edilizia - Beni Tuteati:</b><br>Arch. Filippo Ramondino - ABDR Architetti Associati S.r.l.  |         |             |
| <b>Mandatari:</b><br>  |  | <b>Progettazione Categoria Strutturale:</b><br>Ing. Massimo Malpica - MJW STRUCTURES<br><b>Progettazione Impianti Elettrici e Speciali:</b><br>Ing. Massimo Cadorin - Manens S.p.A.<br><b>Progettazione Impianti Meccanici:</b><br>Ing. William Stefanuti - Manens S.p.A. |         |             |
| <b>Dot. Geol. Roberto Salucci</b><br>Biotype s.r.l. - Ing. Maria Caroli<br>DMI Enrico Moresi<br>Ing. Roberto De Lillo Volario<br>Ing. Alessandro Lorenzi<br>Ing. Roberto De Lillo Volario<br>Arch. Laura Calzagini |  | <b>Giovanista Professionista:</b><br>Arch. Valentina Berco - ABDR<br><b>BIM Manager:</b><br>Arch. Antonella Antonini - ABDR<br><b>Coordinatore Tecnico del Progetto:</b><br>Arch. Nicola Bisanti - ABDR<br><b>Timbri e Firme</b><br>Documento firmato digitalmente        |         |             |
| <b>COMMITTENTE</b>   |  |   |         |             |
|  |  | <b>Responsabile del Procedimento:</b><br>Arch. Sergio Marito  |         |             |
| <b>ORGANISMO DI CONTROLLO</b>  |  |   |         |             |
| <b>CONTECO S.p.A.</b>  |  | <b>Responsabile di Comessa:</b><br>Ing. Tiziana Costantino  |         |             |