


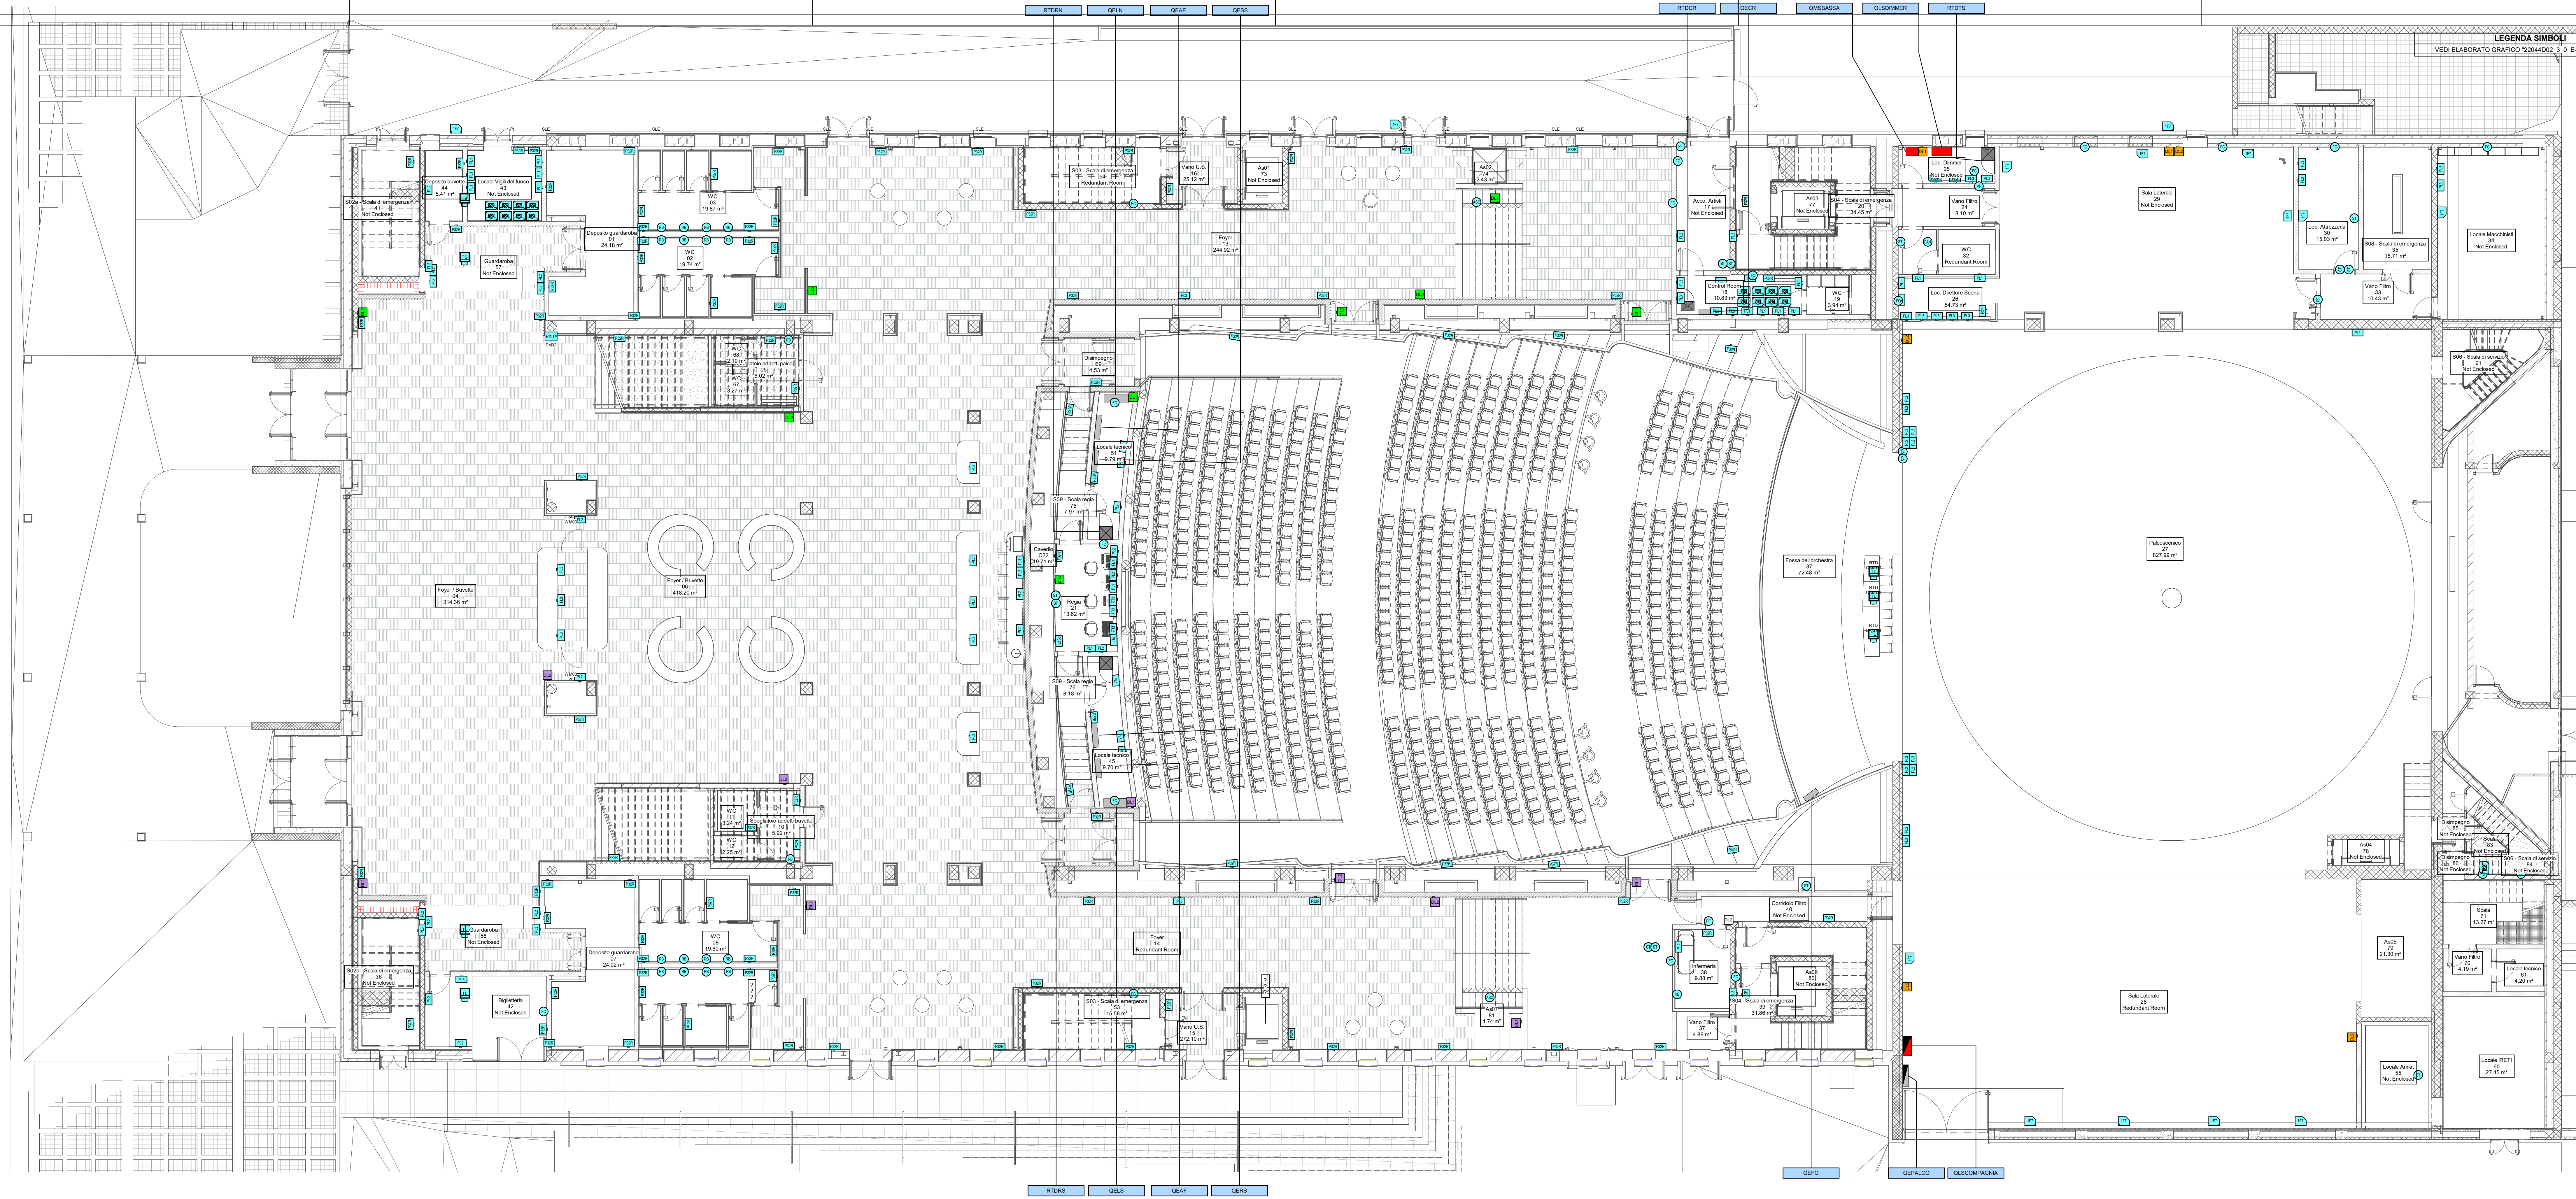

LEGENDA COLORI IMPIANTO CABLAGGIO STRUTTURATO	
Descrizione	
RTD CAM1	
RTD CAM2	
RTD PAN	
RTD RS	
RTD TS	
RTD RTN	
RTD RTS	
RTD UFF	



Piano Nazionale per gli investimenti Complementari al Piano Nazionale di Ripresa e Resilienza (PNRR) - Programma D.1 - "Piano degli investimenti strategici sul patrimonio culturale, edifici e aree rurali"

DIREZIONE OPERE PUBBLICHE

COMMITTENTE	SCR Piemonte	COMUNE	Città di TORINO	
LIVELLO PROGETTUALE	Progetto Esecutivo			
CUP	C14E21001220001	TITOLO INTERVENTO	"TORINO, IL SUO PARCO, IL SUO FIUME: MEMORIA E FUTURO" REALIZZAZIONE DELLA BIBLIOTECA CIVICA E RIQUALIFICAZIONE DEL TEATRO NUOVO	
CODICE OPERA	22044D02	ELABORATO N.	IE551	
ELABORATO N.	IE551	TITOLO ELABORATO	FM E TRASMISSIONE DATI - Pianta piano terra	
DATA EMISSIONE	20/11/2024	SCALA	1:100	
FORMATO DI STAMPA	A1+	CODICE GENERALE ELABORATO	TNT_22044D02_3_0_E_00_AE_551_2	
VERSIONE	DATA	DESCRIZIONE	REDATTO	CONTROLLATO
0	20/11/2024	Emissione Progetto Esecutivo	MAN	MAN
1	26/02/2024	Integrazioni Progetto Esecutivo (inf. Prot.n.184021.02.2025)	MAN	MAN
2	24/04/2025	Integrazione pareri CUS	MAN	MAN

IMPRESA AGGIUDICATARIA

 **COBAR S.p.A.**
Sede Legale: Via Salaria 101,
Sede Amm. - Via Maria Polacca 3
10122 Torino (TO) Italy

RTPI PROGETTAZIONE

Capogruppo Mandataria:
 **ABDR Architetti Associati S.r.l.**

Mandanti:
 **MJW STRUCTURES**

manens Manens S.p.A.

Integrazione Prestazioni Specialistiche:
Arch. Michele Recchi - ABDR Architetti Associati S.r.l.
Progettazione Categoria Edilizia - Beni Tutele:
Arch. Filippo Raimondo - ABDR Architetti Associati S.r.l.
Progettazione Categoria Strutturale:
Ing. Massimo Majewski - MJW STRUCTURES
Progettazione Impianti Elettrici e Speciali:
Ing. Massimo Cadoni - Manens S.p.A.
Progettazione Impianti Meccanici:
Ing. William Stefanutti - Manens S.p.A.

Giovane Professionista:
Arch. Valentina Bianchi - ABDR
BIM Manager:
Arch. Annabella Antonelli - ABDR
Coordinatore Tecnico del Progetto:
Arch. Nicola Bissari - ABDR

Timbri e Firme

Documento firmato digitalmente

COMMITTENTE

ORGANISMO DI CONTROLLO

SCR PIEMONTE S.p.A.

CONTECO S.p.A.

Responsabile del Procedimento:

Arch. Sergio Marito

Responsabile di Commessa:

Ing. Tiziana Costanzo