




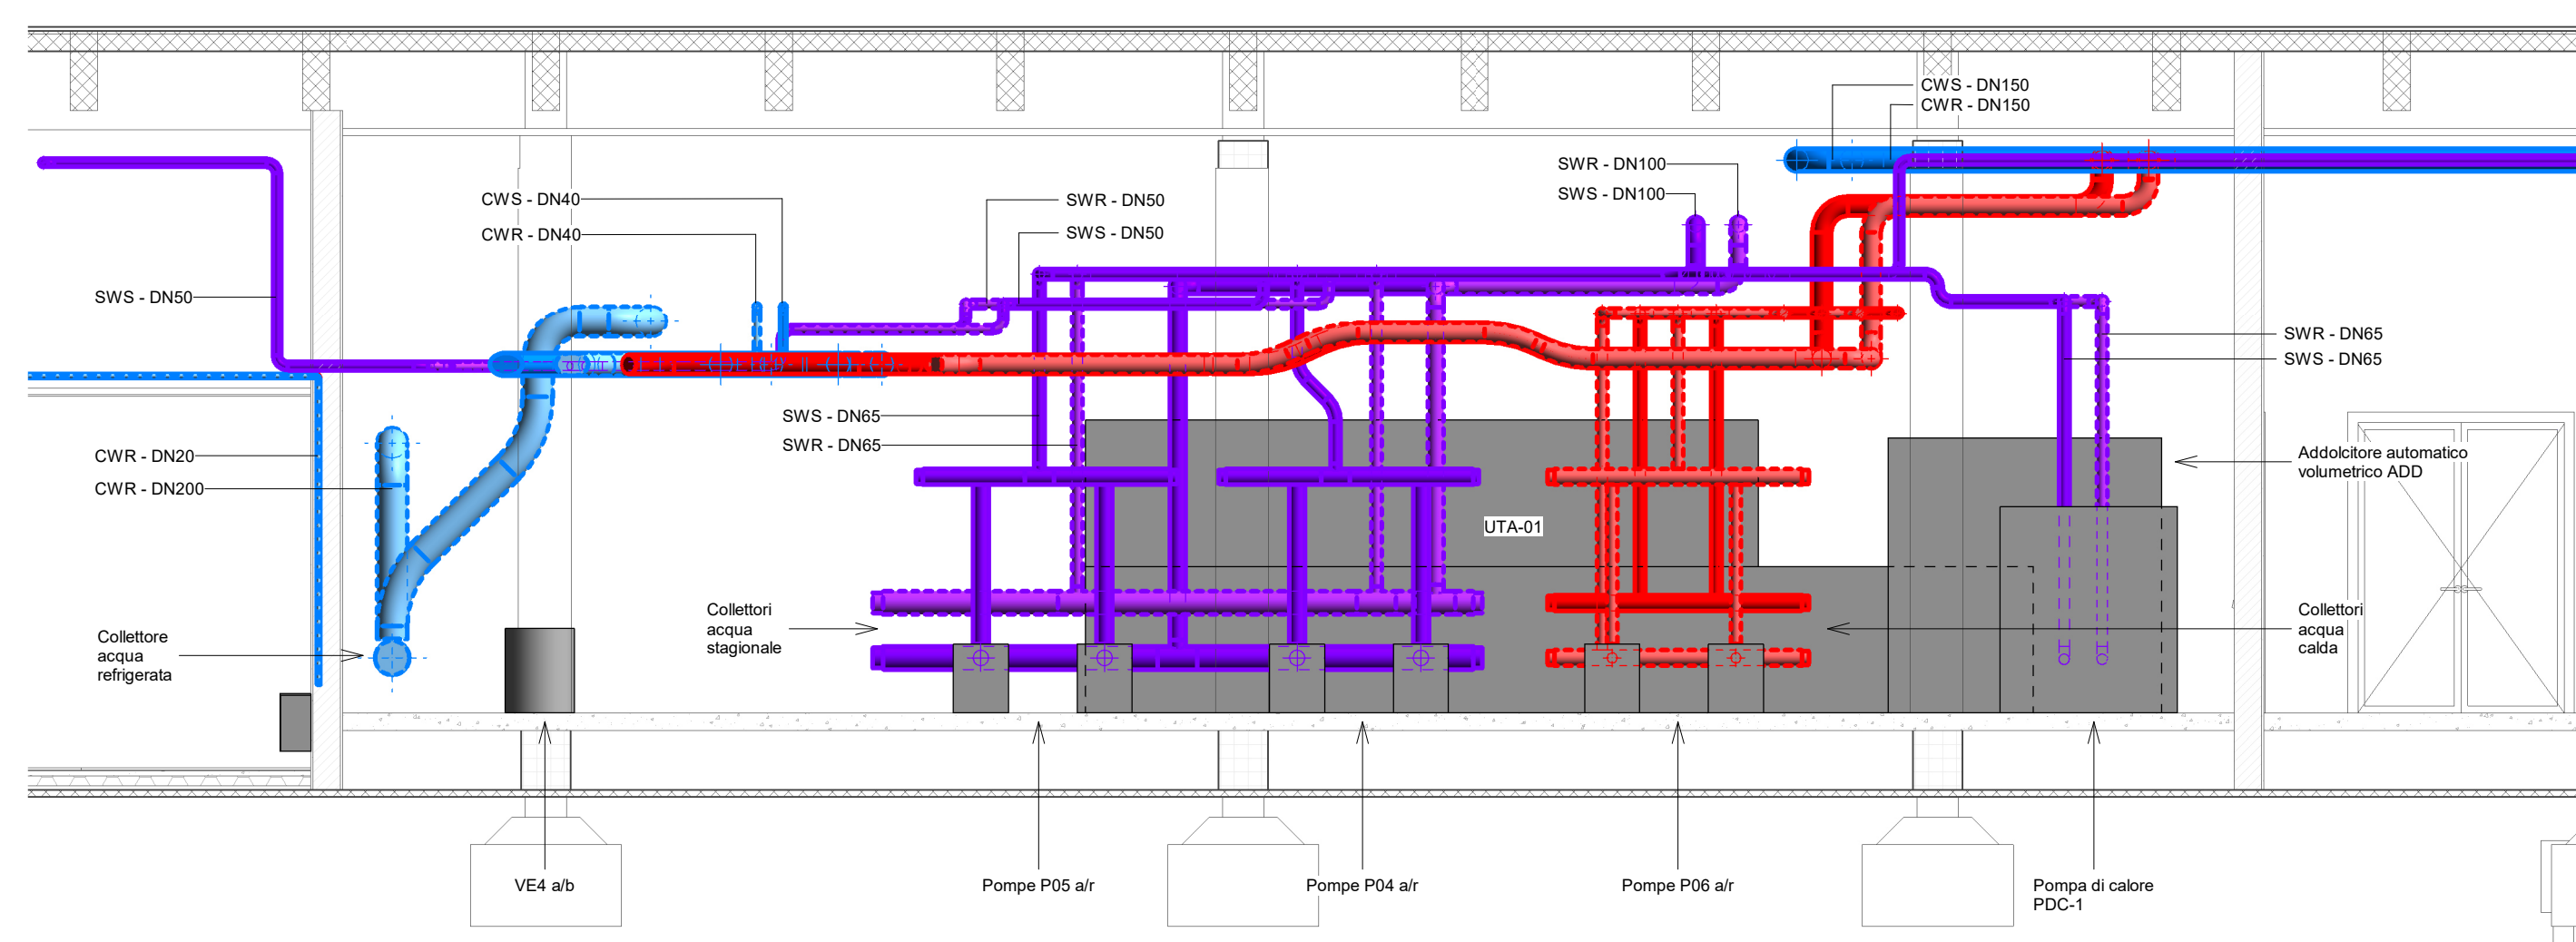


3 HYD_Section_1
1:50

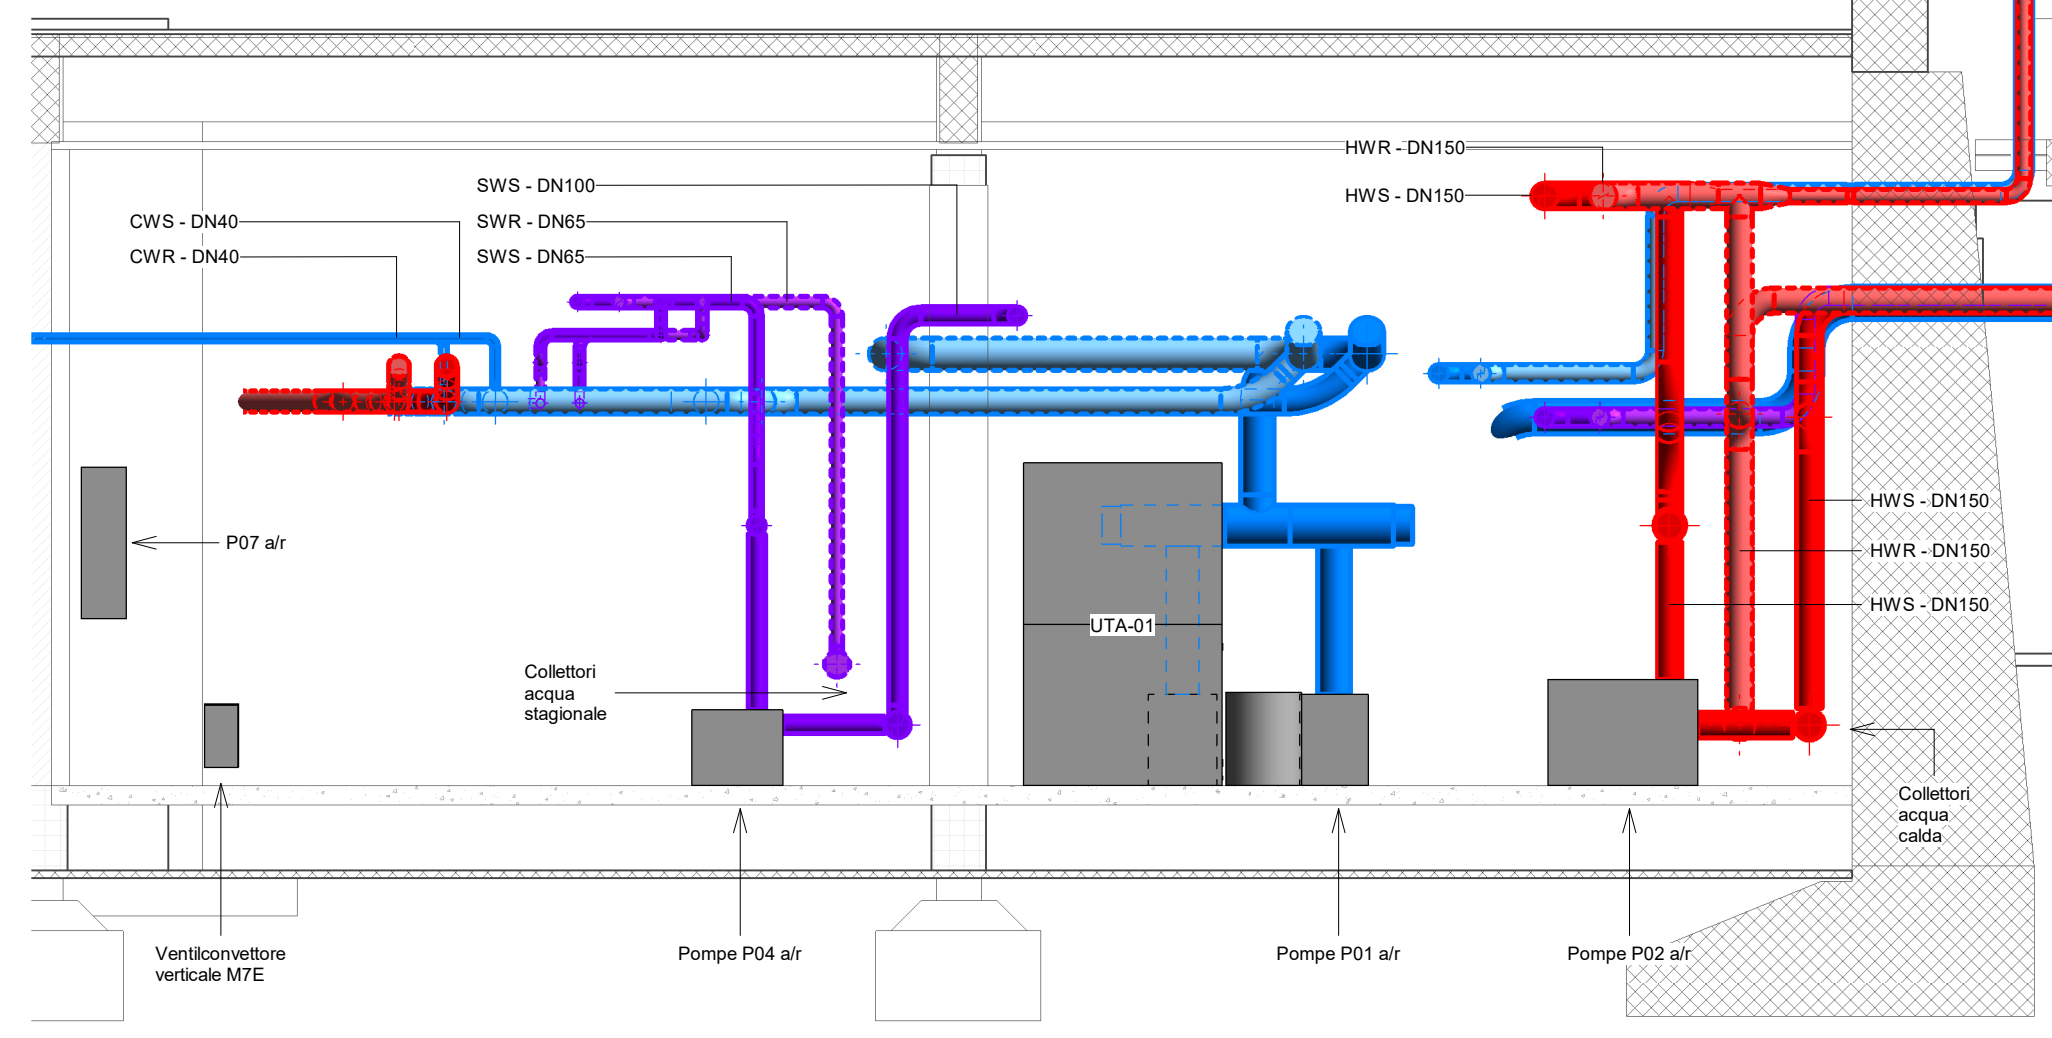



4 HYD_Section_2
1:50

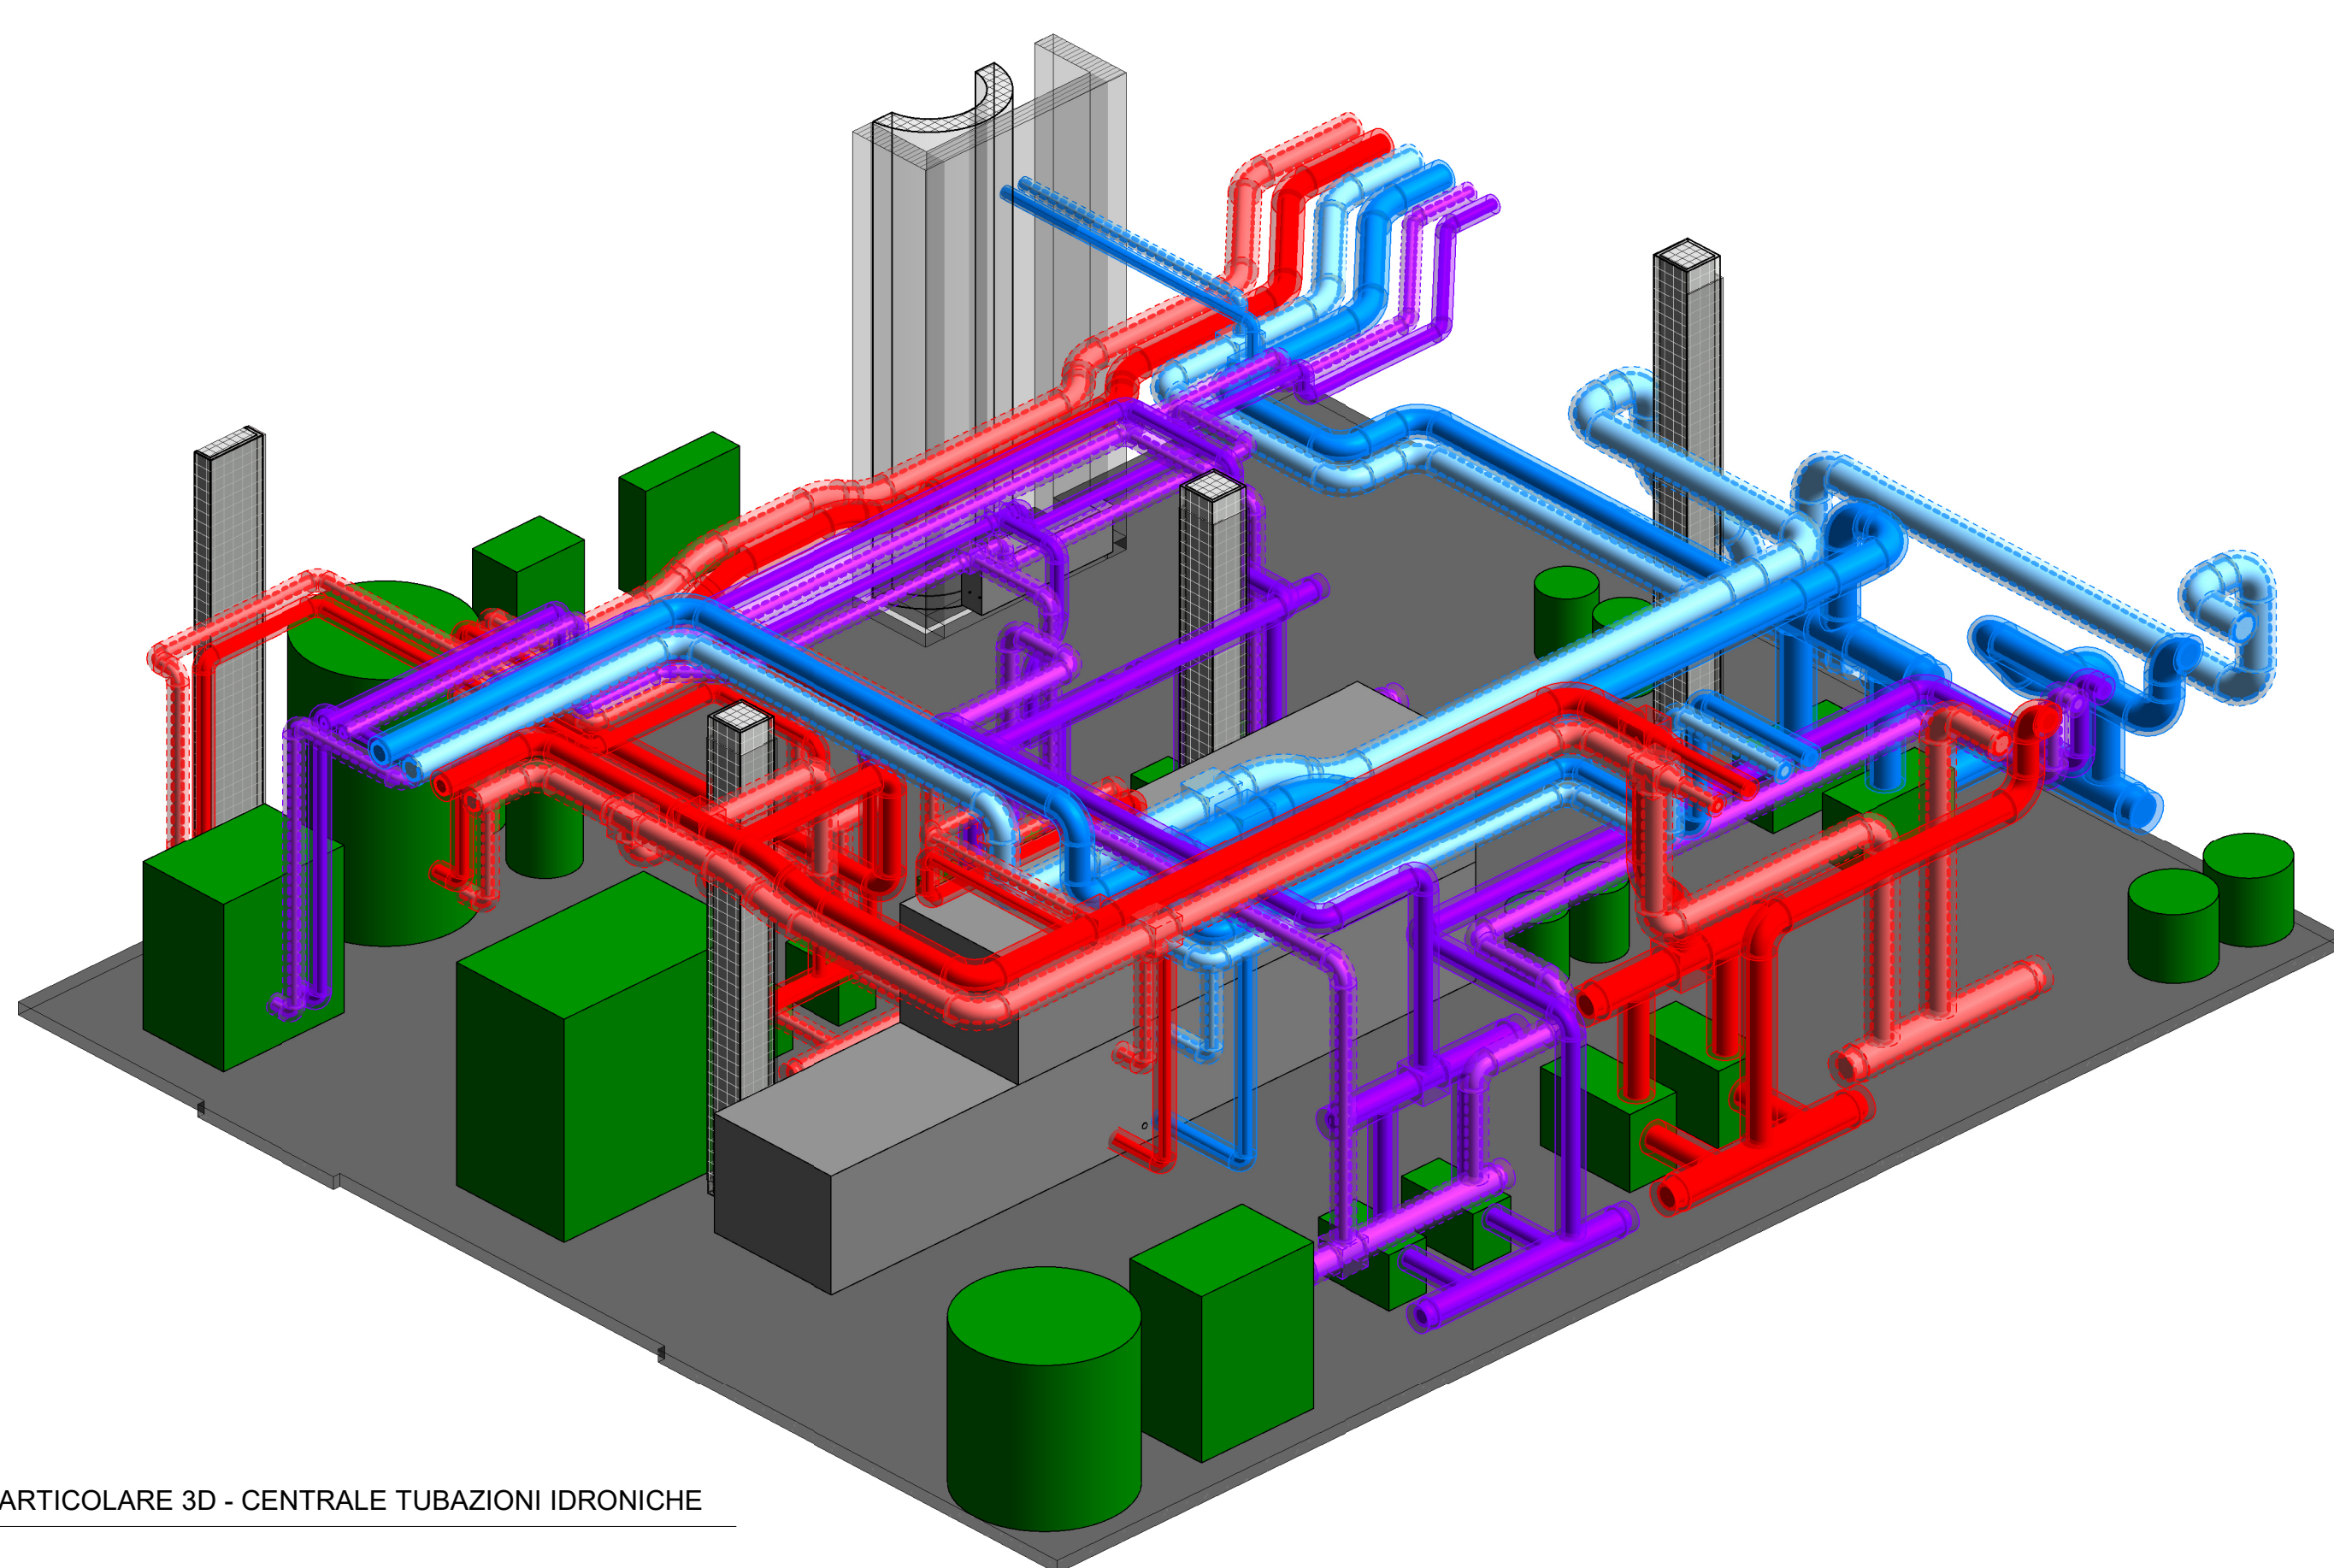

5 PARTICOLARE 3D - CENTRALE TUBAZIONI IDRONICHE

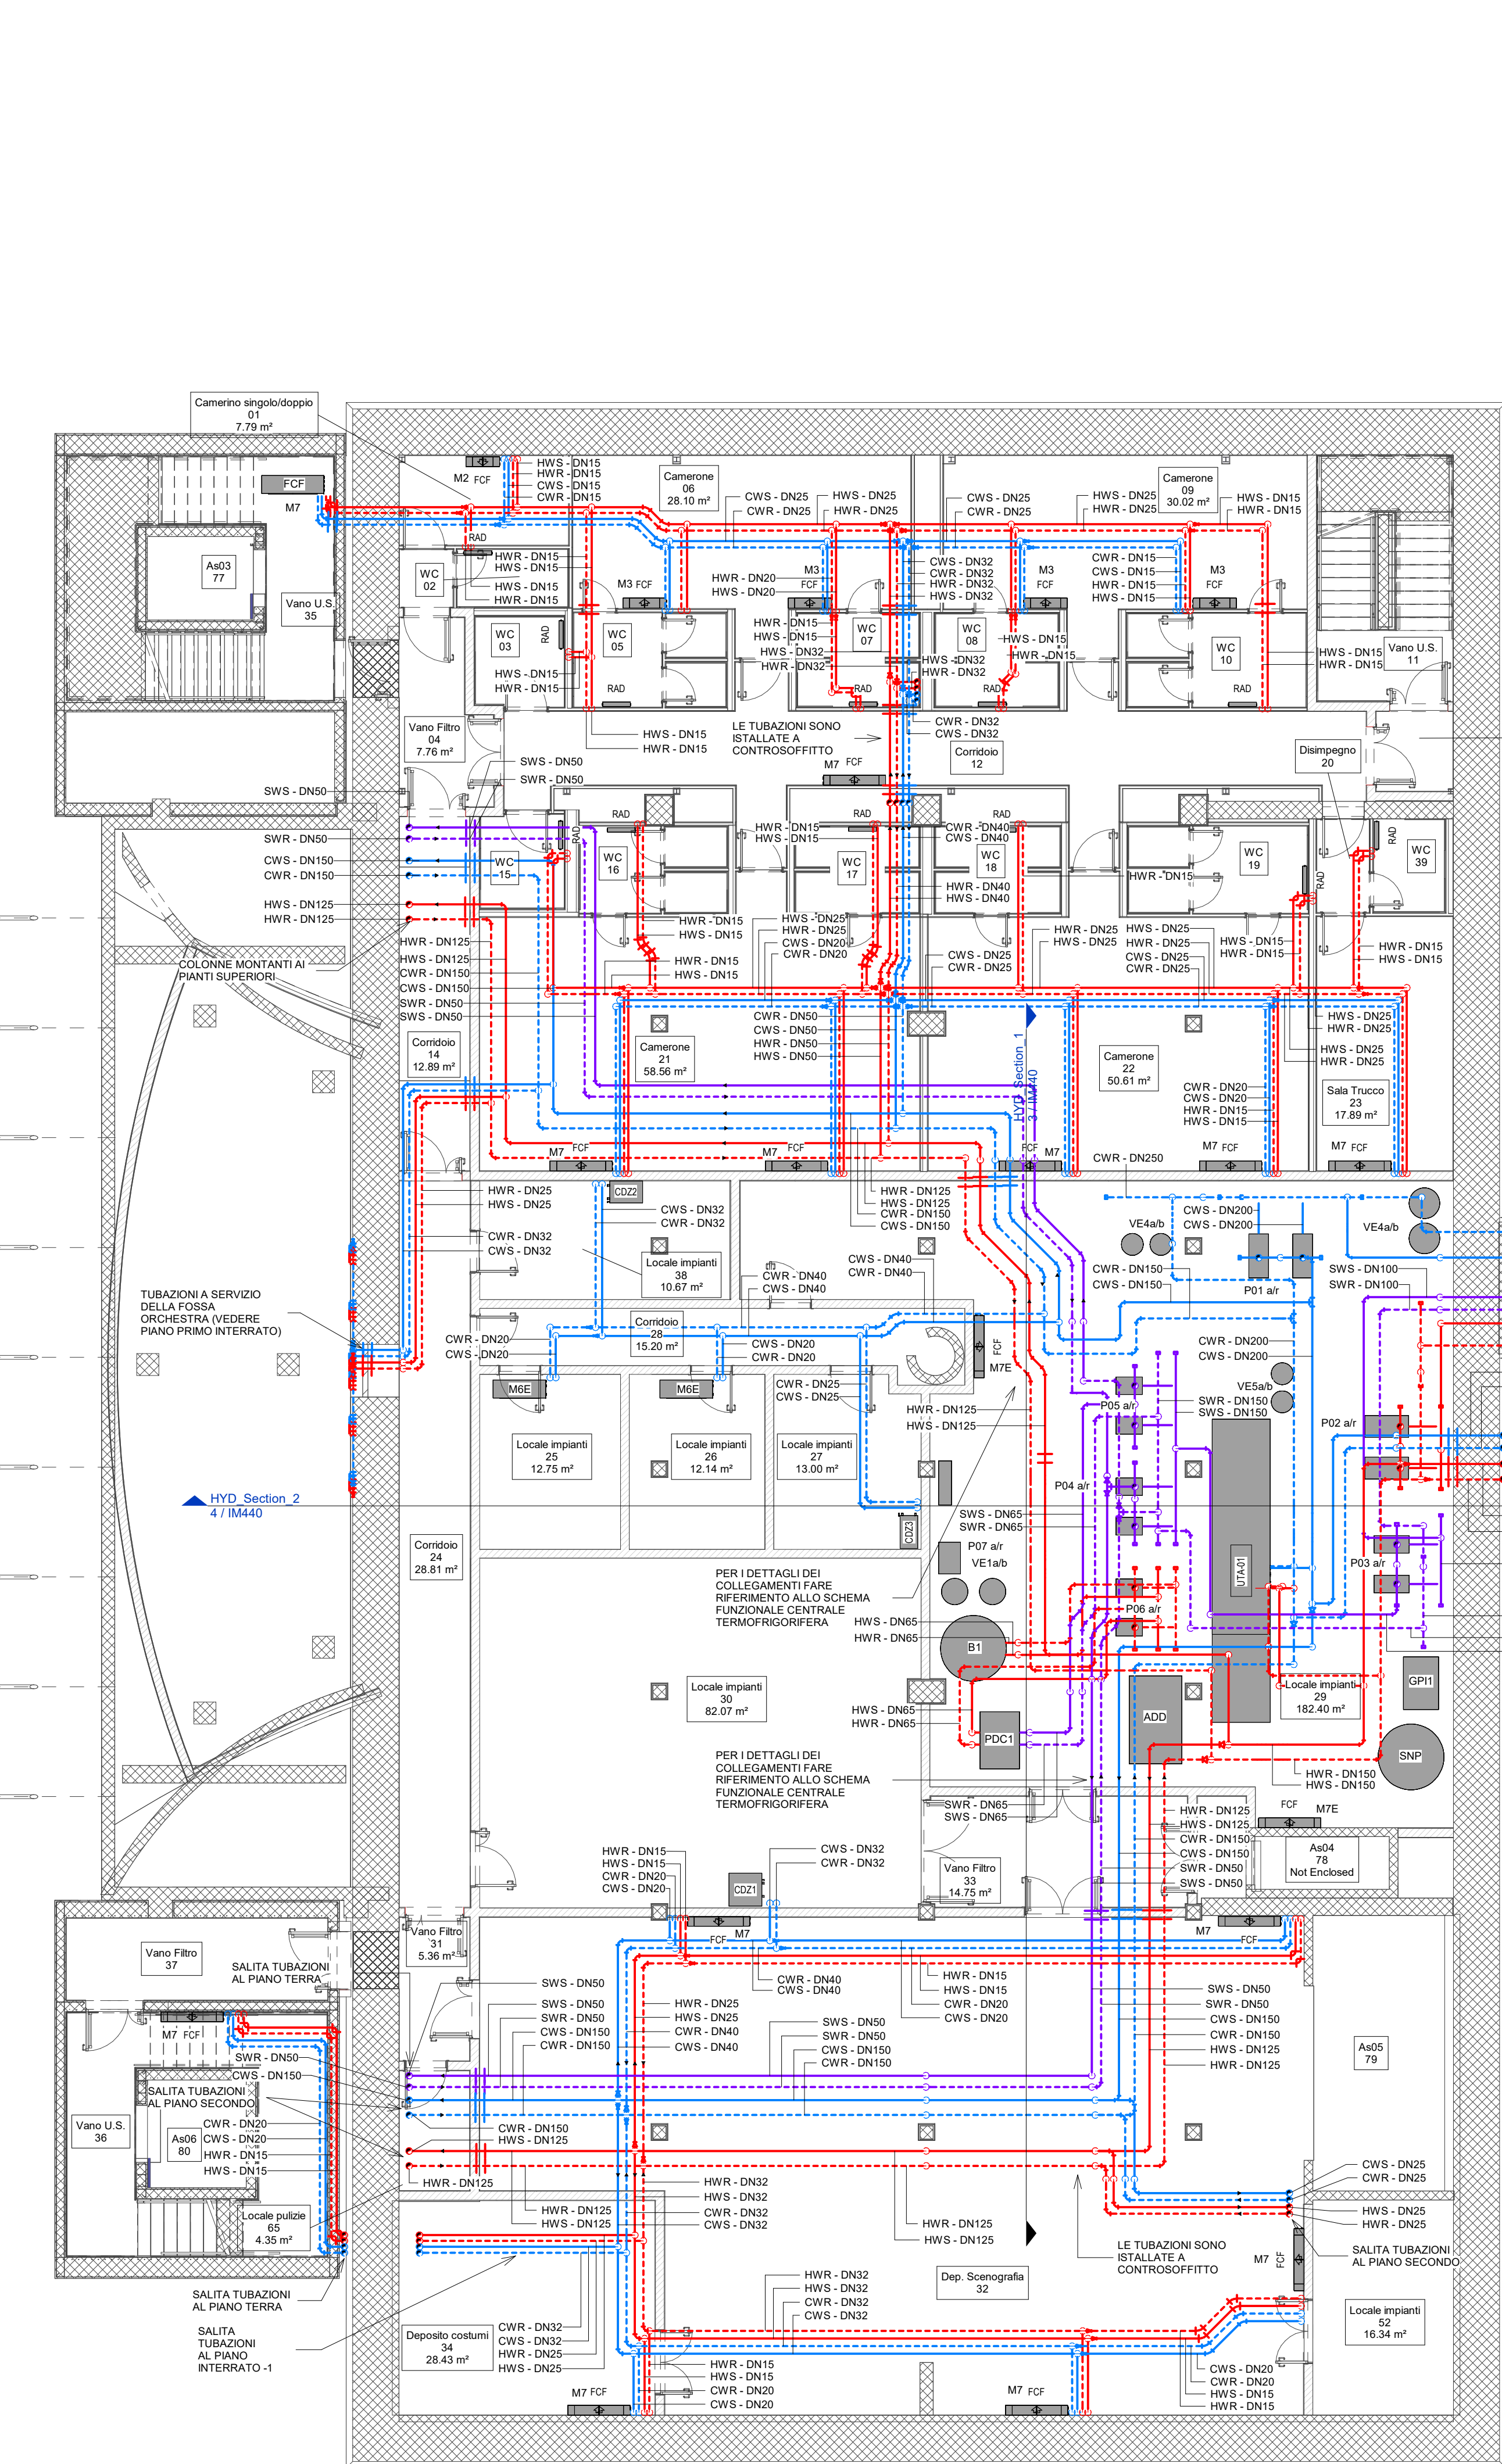

1 Pianta piano interrato -2
1:100

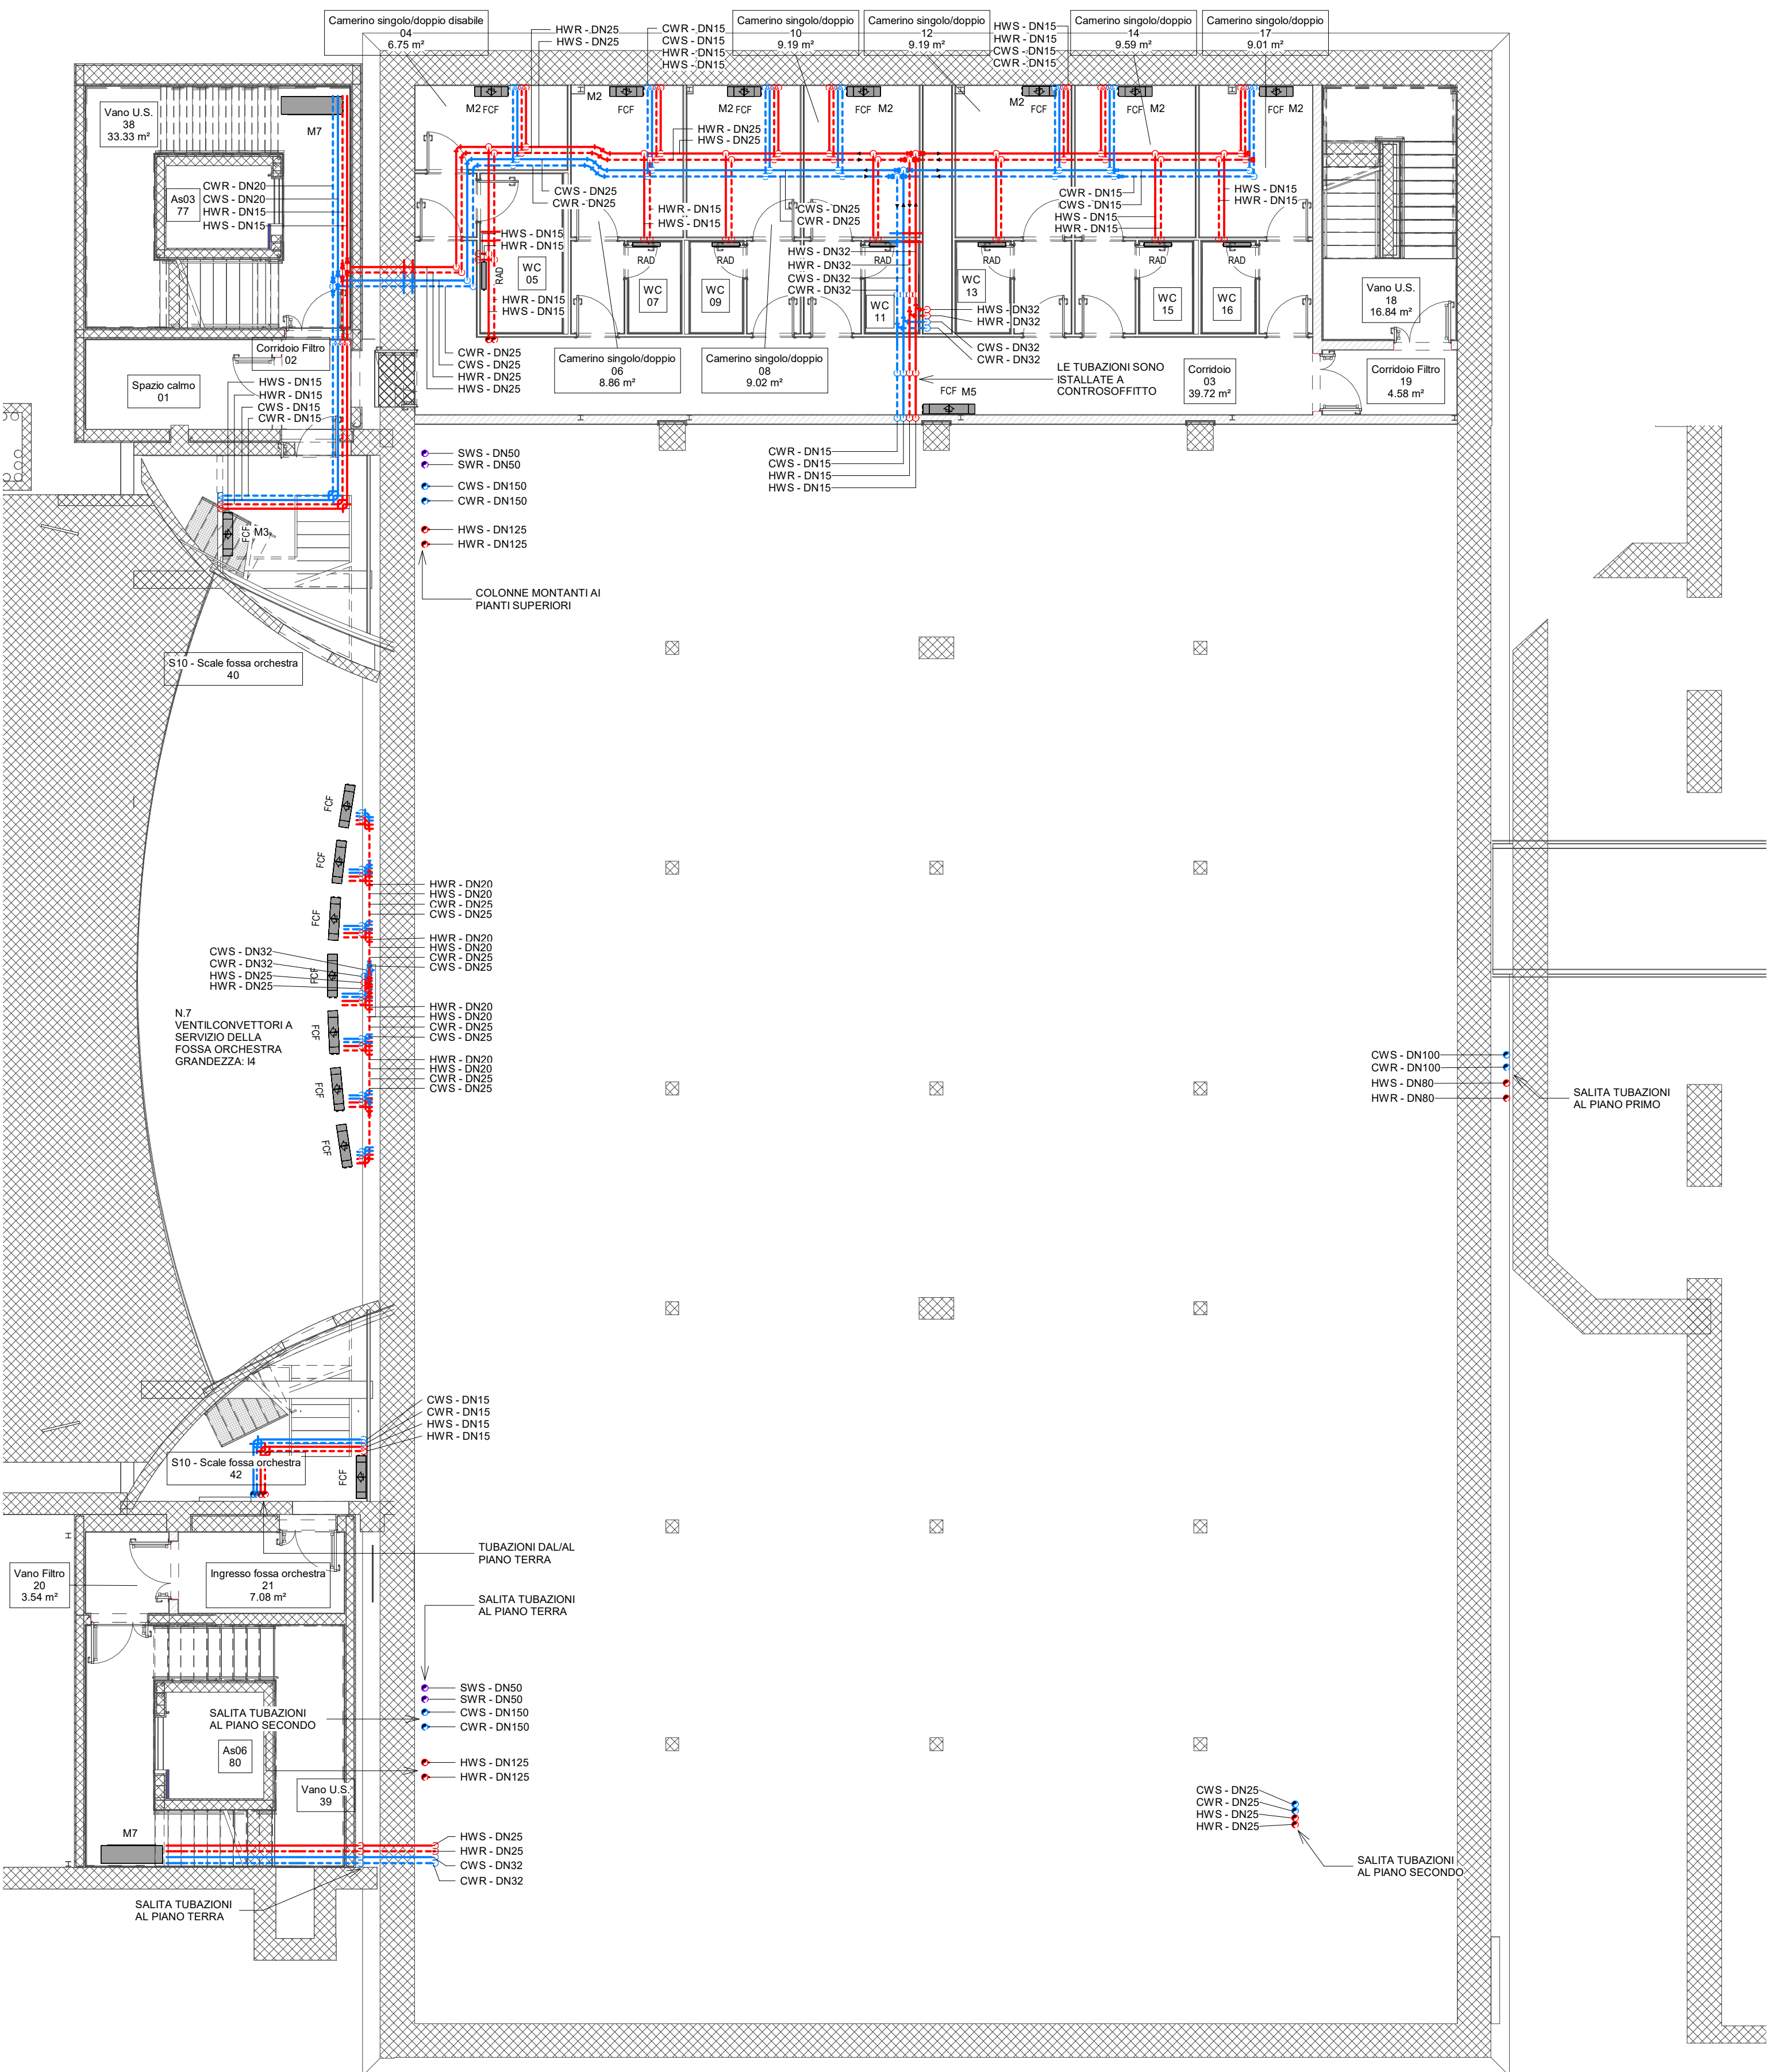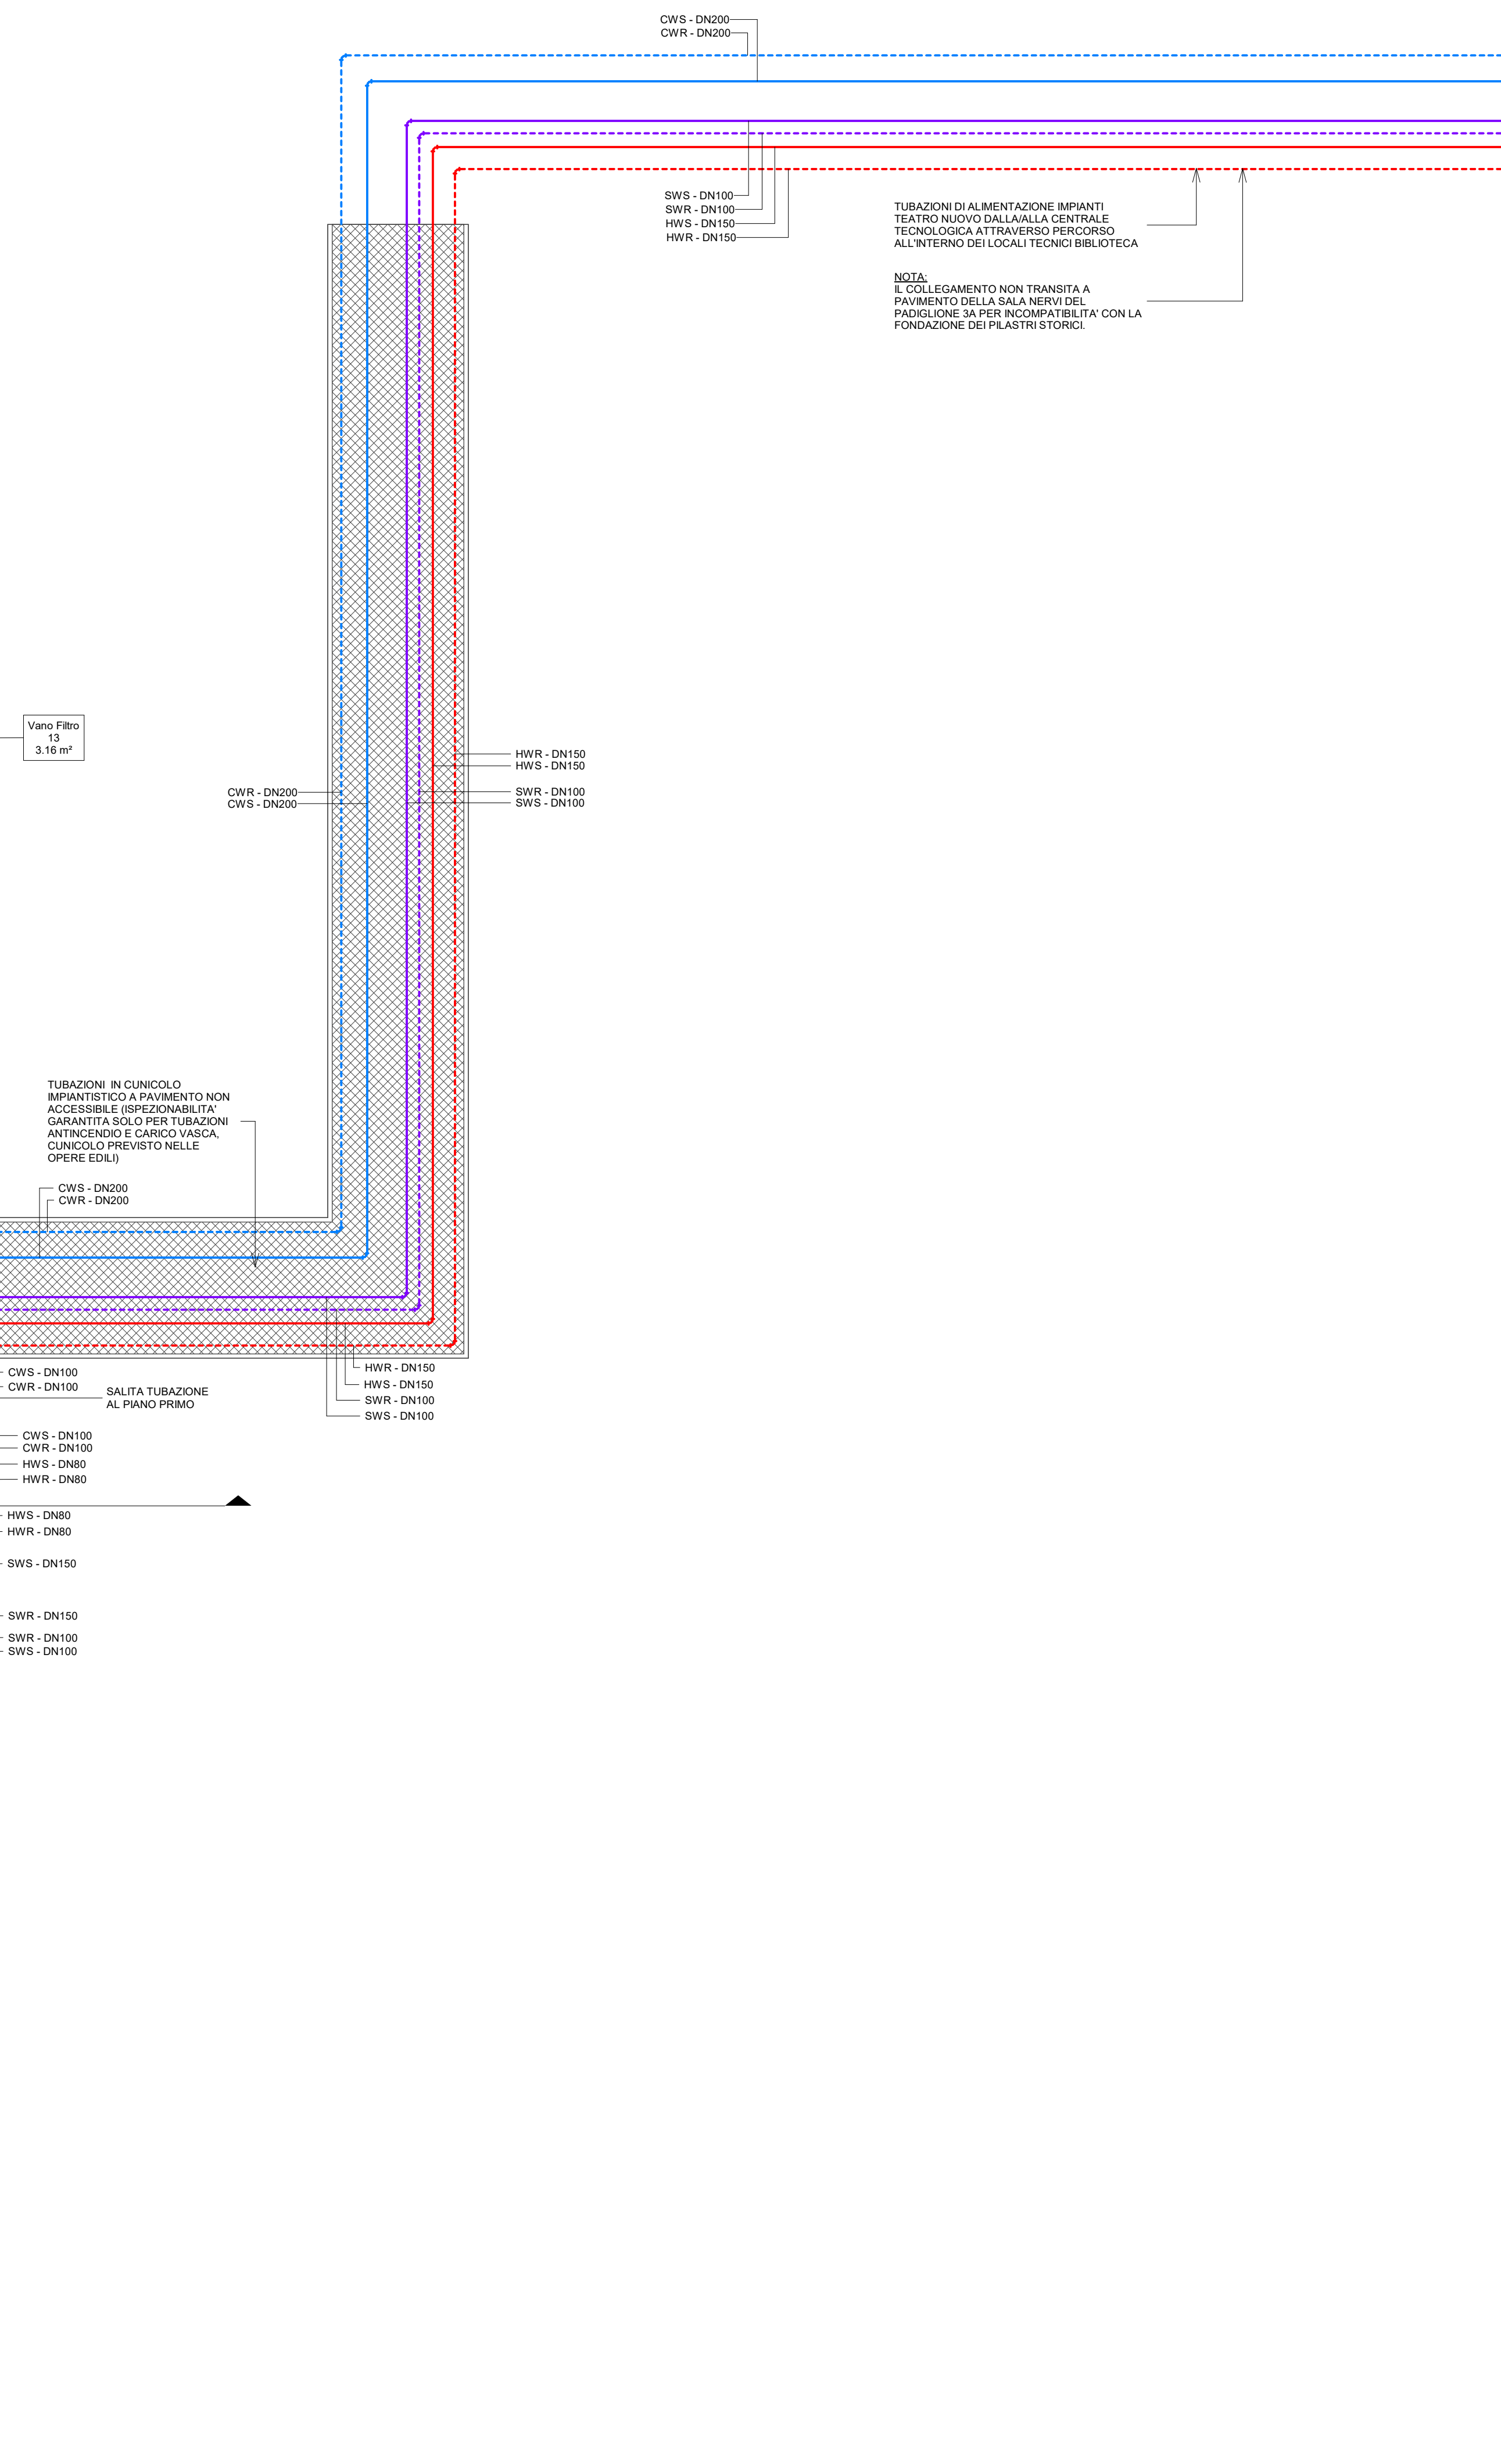

2 Pianta piano interrato -1
1:100

LEGENDA SISTEMI TUBAZIONI	
Abbreviazione sistema	Descrizione
--- HWS	Rete distributiva circuito acqua calda, mandata
--- HWR	Rete distributiva circuito acqua calda, ritorno
--- CWS	Rete distributiva circuito acqua refrigerata, mandata
--- CWR	Rete distributiva circuito acqua refrigerata, ritorno
--- SWS	Rete distributiva circuito promiscuo, mandata
--- SWR	Rete distributiva circuito promiscuo, ritorno
●	Montante in salita
○	Montante in discesa
○	Stacco in salita
○	Stacco in discesa
TAG TUBAZIONI	
XXX-YYY	Abbreviazione sistema Dimensione

DIREZIONE OPERE PUBBLICHE	
COMITENTE	SCR Piemonte
COMUNE	Città di TORINO
PROGETTO ESECUTIVO	
CUP	C14E21001220001
CODICE CIVITA'	22044D02
ELABORAZIONE	IM440
TITOLO ELABORAZIONE	FLUIDI TERMОВЕТТОРИ - Pianta piani -1 e -2
DATA EMISSIONE	22/05/2025
SCALA	1:100
AREA PROGETTUALE	IMPIANTI MECCANICI
FORMATO DI STAMPA	A0+
CODICE GENERALE ELABORAZIONE	22044D02_3_0_E_A0_00_AE_440_0
NUMERO FILE	22044D02_3_0_E_A0_00_AE_440_0
VERSIONE	0
DATA	22/05/2025
DESCRIZIONE	Emissione Progetto Esecutivo a seguito dei pareri espressi dagli Enti preposti in CUS
REDATTO	MAN
CONTROLLATO	MAN
IMPRESA AGGIUDICATARIA	
coBAR	
RTF PROGETTAZIONE	
Campogiro Mendel	
ABDR Anichini Associati S.r.l.	
Mandati:	
M/W STRUCTURES	
Integratore Prestazioni Specialistiche:	
Progettazione Categoria Edilizia - Beni Tuteali:	
Progettazione Categoria Strutturale:	
Progettazione Impianti Elettrici e Speciali:	
Progettazione Impianti Meccanici:	
Consulente Ambientale/ENR:	
Consulente Acustico Sala:	
Consulente Comfort acustico ambientale:	
Consulente Progettazione Antisismica:	
Consulente Ambientale/ENR:	
COBAR S.p.A.	
Responsabile del Procedimento:	
Responsabile di Commessa:	
Timbrati e Firma	
Documenti firmati e digitalizzati	