


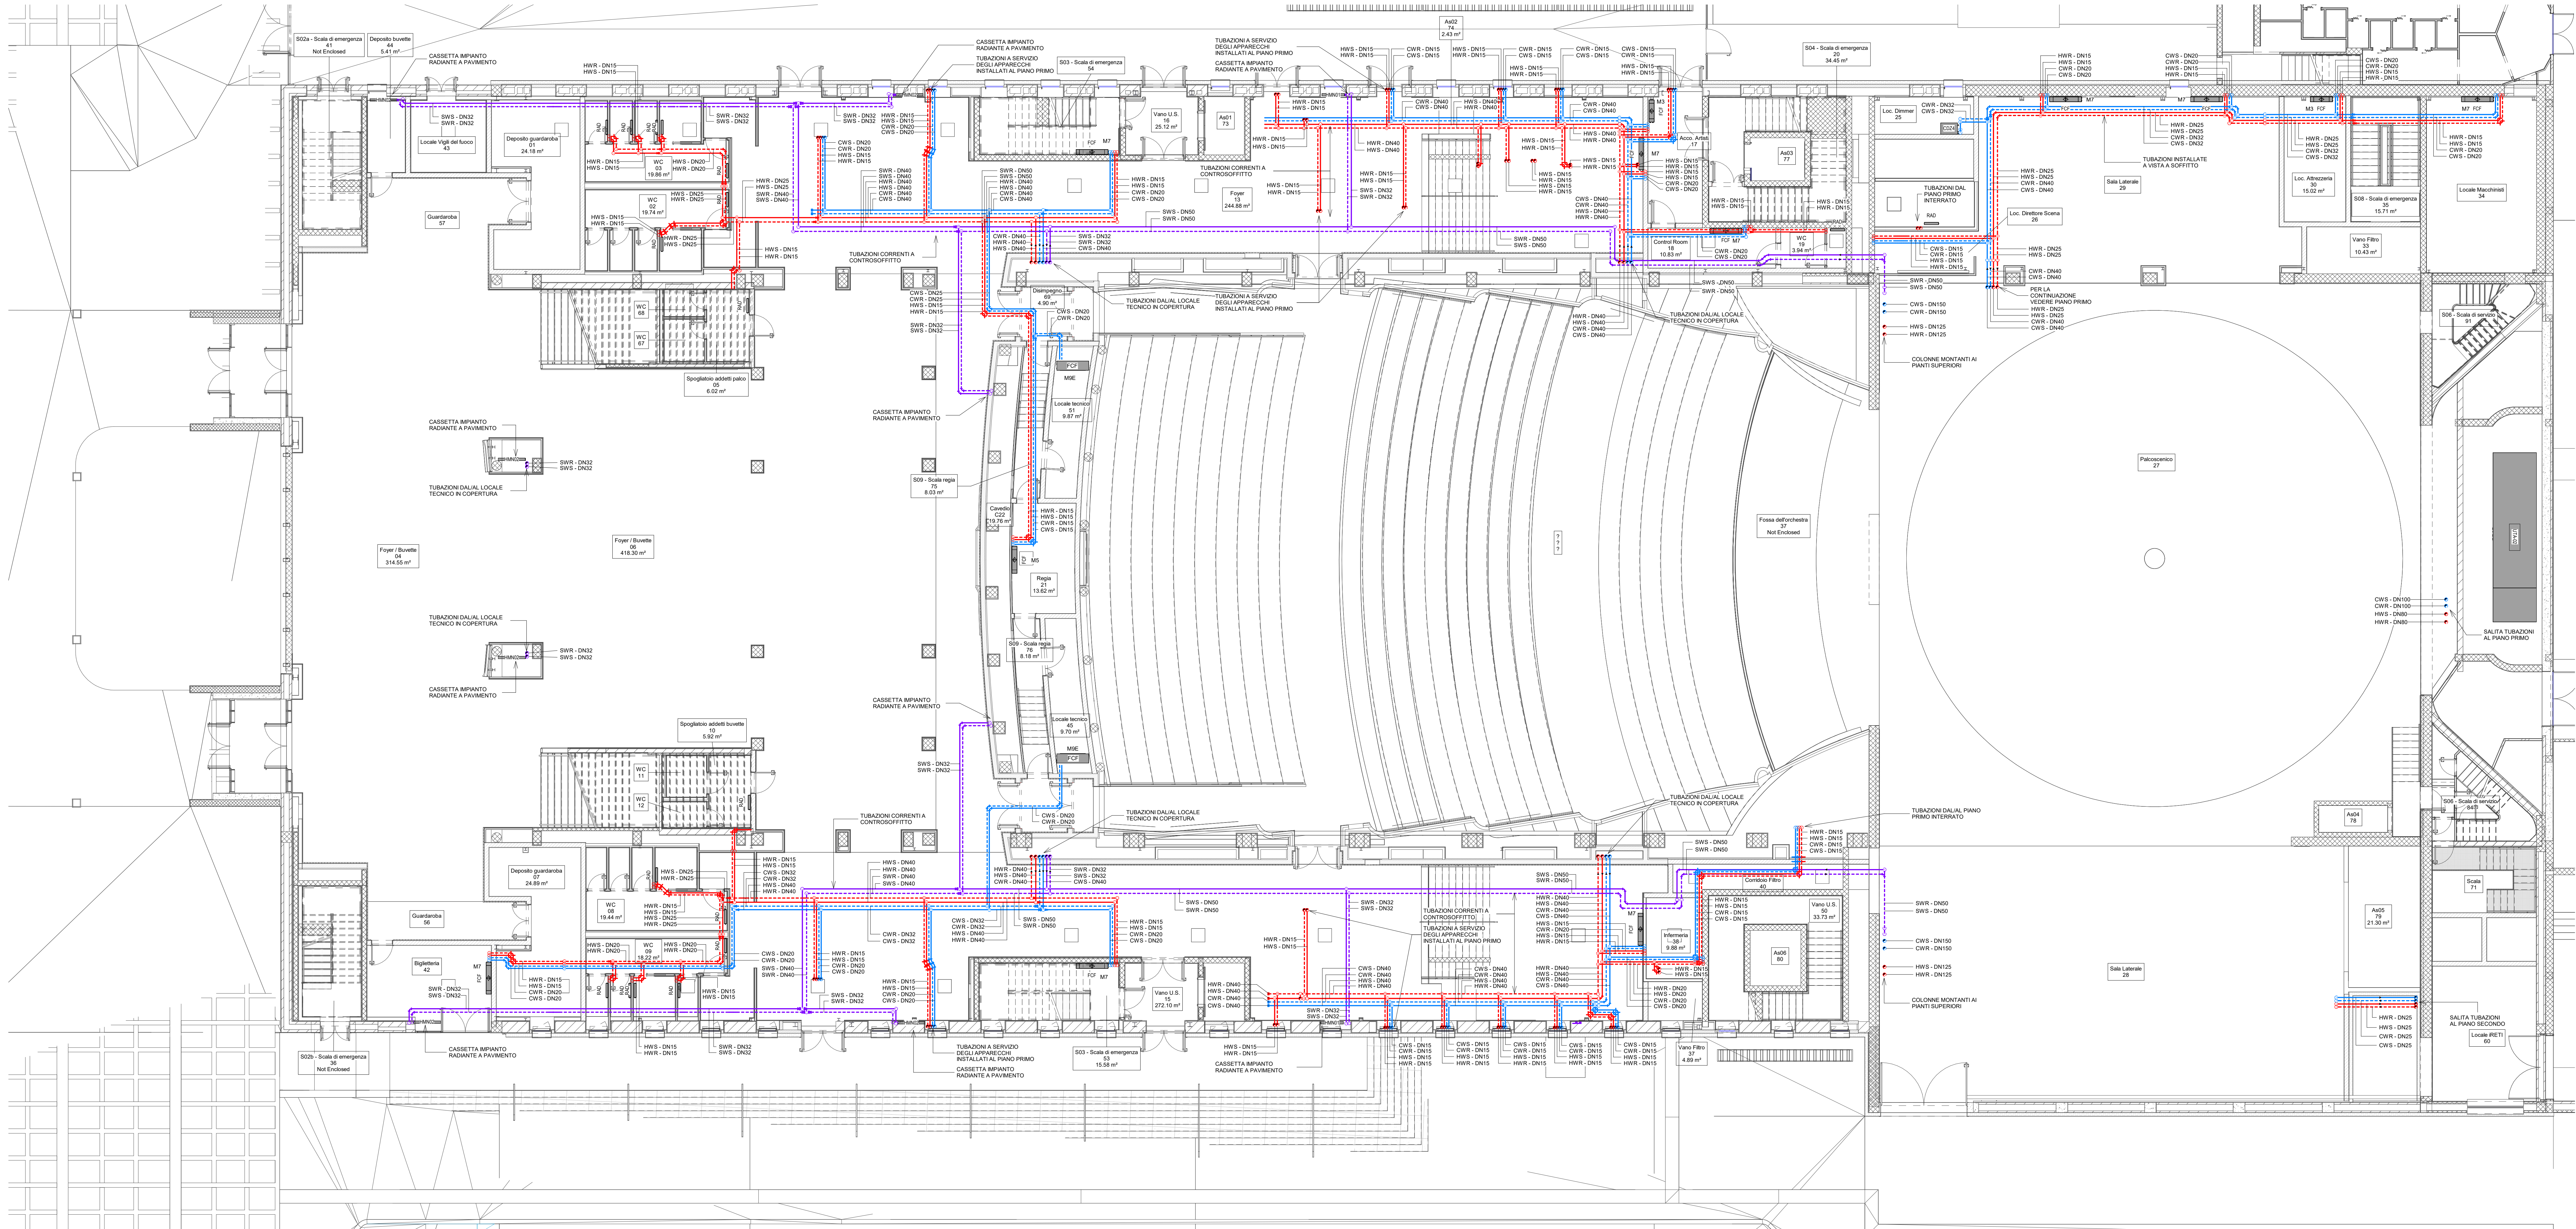

LEGENDA SISTEMI TUBAZIONI	
Abbreviazione sistema	Descrizione
HWR	Rele distributiva circuito acqua calda, mandata
HWR	Rele distributiva circuito acqua calda, ritorno
CWS	Rele distributiva circuito acqua refrigerata, mandata
CWR	Rele distributiva circuito acqua refrigerata, ritorno
SWS	Rele distributiva circuito promiscuo, mandata
SWR	Rele distributiva circuito promiscuo, ritorno
M	Montante in salita
D	Montante in discesa
S	Stacco in salita
R	Stacco in discesa

TAG TUBAZIONI	
XXX - YYY	Abbreviazione sistema Dimensione

   	
Piano Nazionale per gli investimenti Complementari al Piano Nazionale di Ripresa e Resilienza (PNRR) - Programma D.1: "Piano degli investimenti strategici sul patrimonio culturale, edile e aere nautico"	
DIREZIONE OPERE PUBBLICHE	
COMMITTENTE	SCR Piemonte
COMUNE	Città di TORINO
LIVELLO PROGETTUALE	
PROGETTO ESECUTIVO	
CUP	C14E21001220001
CODICE OPERA	22044D02
ELABORATO N.	IM441
TITOLO ELABORATO	FLUIDI TERMOMETTORI - Pianta piano terra
DATA EMISSIONE	22/05/2025
SCALA	1:100
AREA PROGETTUALE	IMPIANTI MECCANICI
FORMATO DI STAMPA	A+
CODICE GENERALE ELABORATO	22044D02_3_0_E_IM_00_AE_441_0
NOME FILE	22044D02_3_0_E_IM_00_AE_441_0
VERSIONE	0
DATA	22/05/2025
DESCRIZIONE	Emissione Progetto Esecutivo a seguito dei pareri espressi dagli Enti preposti in C&S
REDATTO	MAN
CONTROLLATO	MAN
IMPRESA AGGIUDICATARIA	
cobar	
RTP PROGETTAZIONE	
Capogruppo Mandatario:	
ABDR Architeti Associati S.r.l.	
Mandatari:	
MJW STRUCTURES	
manens Manens S.p.A.	
Dott. Geol. Roberto Salucci	
Boyle s.r.l.	
Ing. Maria Carla	
Consulenti Comfort acustico ambientale	
Ing. Roberto De Lito Volpato	
Ing. Alessandro Leonardi	
Arch. Laura Calagrande	
Consulente Ambiente/ONSH	
Geologo	
Consulenti Acustica Sala	
Consulenti Comfort acustico ambientale	
Consulenti Progettazione Anticadmo	
Consulente Ambiente/ONSH	
COBAR S.p.A.	
Sede Legale: Via Roma 101	
Sede Amm.: Via Murat Pelleri 3	
70122 Marone (BN) Italy	
Giovane Professionista:	
Arch. Valentina Bianchi - ABDR	
BIM Manager	
Arch. Antonella Antonelli - ABDR	
Coordinatore Tecnico del Progetto	
Ing. Nicola Bianchi - ABDR	
Timbri e Firme	
Documento firmato digitalmente	
COMMITTENTE	SCR PIEMONTE S.p.A.
ORGANISMO DI CONTROLLO	CONTECO S.p.A.
Responsabile del Procedimento:	Arch. Bruno Smanini
Responsabile di Commessa:	Ing. Tiziana Costanzo