


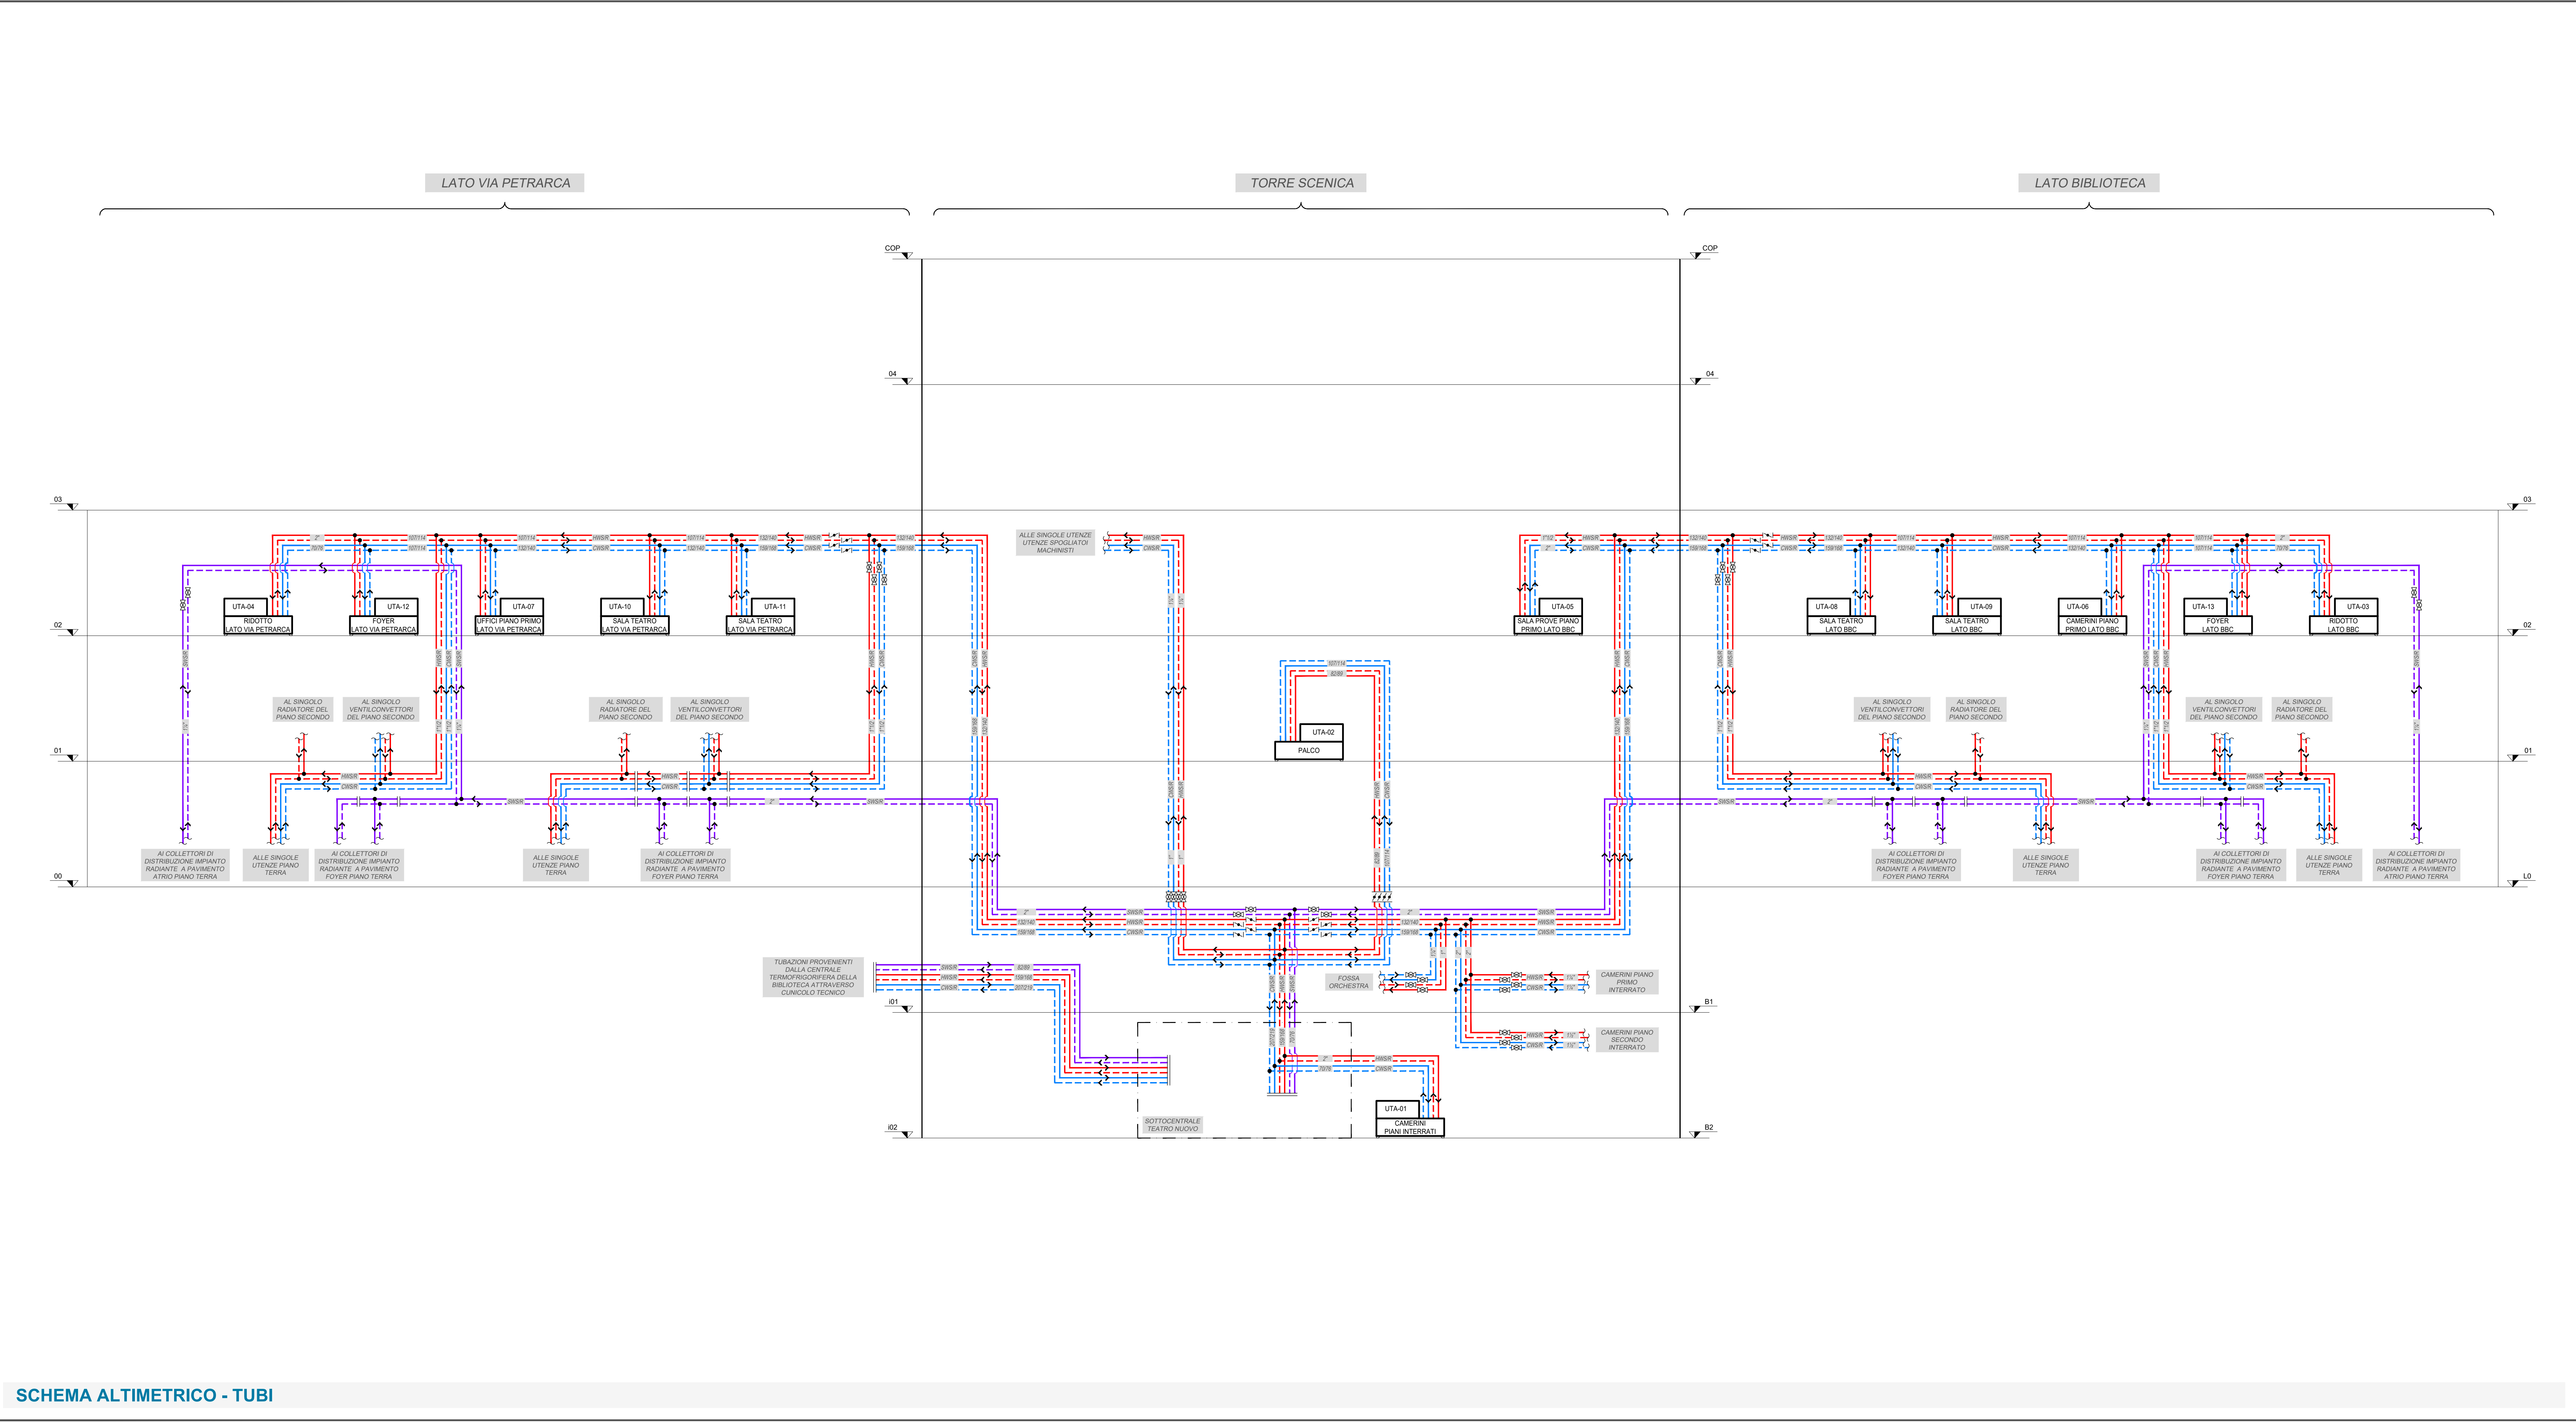

- RSC — Rete distributiva acqua calda, mandata.
- RSC — Rete distributiva acqua calda, ritorno.
- RSC — Rete distributiva acqua refrigerata, mandata.
- RSC — Rete distributiva acqua refrigerata, ritorno.
- RSC — Rete distributiva circuito pannelli radianti a pavimento, mandata.
- RSC — Rete distributiva circuito pannelli radianti a pavimento, ritorno.
- DSI Valvole a sfera.
- DSI Valvole a farfalla.
- Unità di trattamento aria, con indicata la sigla di riferimento.
- NOTE
- Per la tipologia delle tubazioni, degli isolamenti e delle finiture impegnate per le reti idroniche fare riferimento alla relazione tecnica.

LEGENDA



DIREZIONE OPERE PUBBLICHE

COMMITTENTE	SCR Piemonte	COMUNE	Città di TORINO
-------------	--------------	--------	-----------------

LIVELLO PROGETTUALE

PROGETTO ESECUTIVO

CUP	C14E21001220001	TITOLO INTERVENTO	TORINO, IL SUO PARCO, IL SUO FIUME: MEMORIA E FUTURO"
CODICE OPERA	22044D02	REALIZZAZIONE DELLA BIBLIOTECA CIVICA E RIQUALIFICAZIONE DEL TEATRO NUOVO	

ELABORATO N.	IM451	TITOLO ELABORATO	FLUIDI TERMOMETTORI
		Schema altimetrico	

DATA EMISSIONE	22/05/2025	SCALA	-	AREA PROGETTUALE	IMPIANTI MECCANICI
----------------	------------	-------	---	------------------	--------------------

FORMATO DI STAMPA	A1+	CODICE GENERALE ELABORATO	22044D02_3_0_E_IM_00_AP_451_0	NOME FILE	22044D02_3_0_E_IM_00_AP_451_0
-------------------	-----	---------------------------	-------------------------------	-----------	-------------------------------

VERSIONE	DATA	DESCRIZIONE	REDATTO	CONTROLLATO
0	22/05/2025	Emissione Progetto Esecutivo a seguito dei pareri espressi dagli Enti preposti in CdS	MAN	MAN

IMPRESA AGGIUDICATARIA	COBAR S.p.A.
------------------------	--------------

RTP PROGETTAZIONE	Capogruppo Mandatario:	Integrazione Prestazioni Specialistiche:	Giovane Professionista:
-------------------	------------------------	--	-------------------------

ABDR Architetti Associati S.r.l.	Arch. Michele Bocca - ABDR Architetti Associati S.r.l.	Progettazione Categoria Edilizia - Beni Tuteleati:	Arch. Valentina Bianchi - ABDR
----------------------------------	--	--	--------------------------------

Mandanti:	Arch. Filippo Ramondo - ABDR Architetti Associati S.r.l.	Progettazione Categoria Strutture:	BIM Manager
-----------	--	------------------------------------	-------------

MJW STRUCTURES	Ing. Massimo Mognetti - MJW STRUCTURES	Progettazione Impianti Meccanici:	Arch. Antonella Antonelli - ABDR
----------------	--	-----------------------------------	----------------------------------

Manens S.p.A.	Ing. Massimo Cadorin - Manens S.p.A.	Progettazione Impianti Anticendio:	Coordinatore Tecnico del Progetto
---------------	--------------------------------------	------------------------------------	-----------------------------------

Dott. Geol. Roberto Salucci	Geologo	Consulenti Acustica sala	Arch. Nicola Disegni - ABDR
-----------------------------	---------	--------------------------	-----------------------------

Biobyte s.r.l.	Consulenti Comfort acustico ambientale	Consulente Ambiente/DNISH	Timbri e Firme
----------------	--	---------------------------	----------------

COMMITTENTE	SCR PIEMONTE S.p.A.	Responsabile del Procedimento:	Arch. Bruno Smania
-------------	---------------------	--------------------------------	--------------------

ORGANISMO DI CONTROLLO	CONTECO S.p.A.	Responsabile di Commessa:	Ing. Tiziana Costanzo
------------------------	----------------	---------------------------	-----------------------