


LEGENDA COLORI IMPIANTO SAFETY	
[Color]	Descrizione
[Color]	Centrale R1 Loop 1
[Color]	Centrale R1 Loop 2
[Color]	Centrale R1 Loop 3
[Color]	Centrale R2 Loop 1
[Color]	Centrale R2 Loop 2
[Color]	Centrale R2 Loop 3
[Color]	Centrale R2 Loop 4
[Color]	Centrale R3 Loop 1
[Color]	Centrale R3 Loop 2
[Color]	Centrale R3 Loop 3
[Color]	Componenti impianti di diffusione sonora per evacuazione

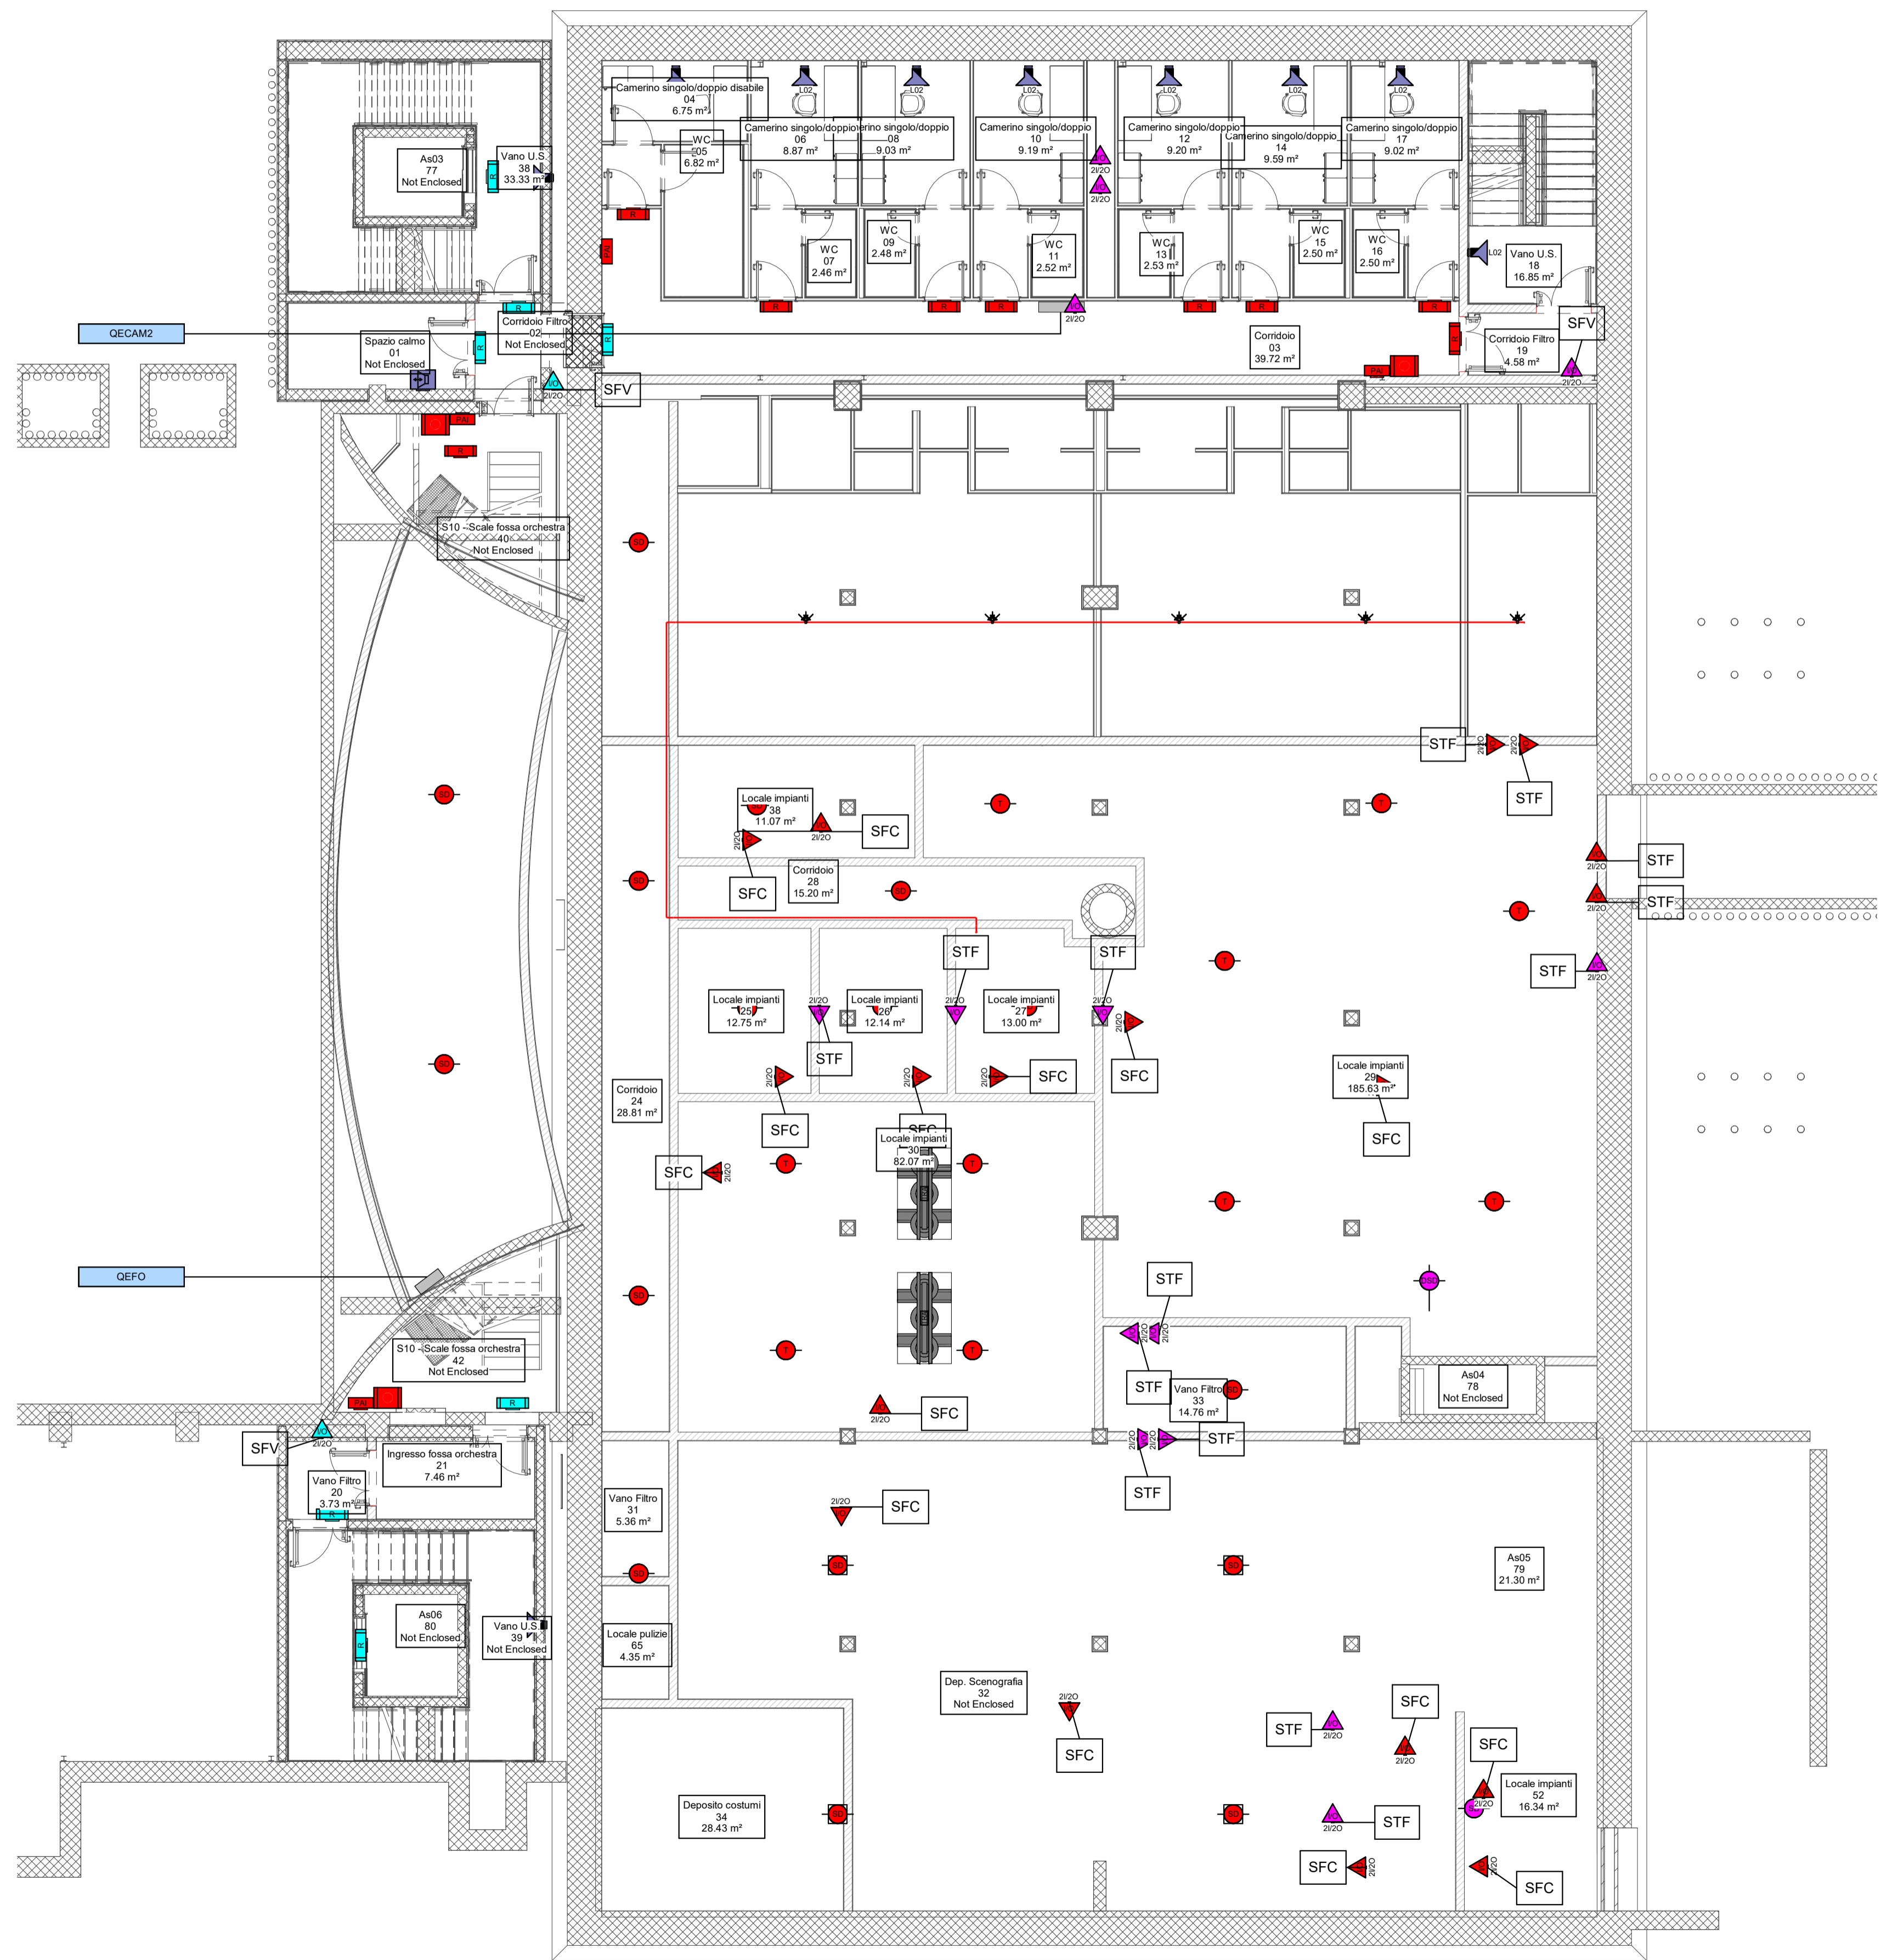

1 Pianta interrato -1  
1: 100



2 Pianta interrato -2  
1: 100

<b>DIREZIONE OPERE PUBBLICHE</b>	
COMMITTENTE: <b>SCR Piemonte</b>	COMUNE: <b>Città di TORINO</b>
LIVELLO PROGETTUALE: <b>Progetto Esecutivo</b>	
CUP: <b>C14E2101220001</b>	TITOLO INTERVENTO: <b>"TORINO, IL SUO PARCO, IL SUO FIUME: MEMORIA E FUTURO" REALIZZAZIONE DELLA BIBLIOTECA CIVICA E RIQUALIFICAZIONE DEL TEATRO NUOVO</b>
CODICE OPERA: <b>22044D02</b>	
ELABORATO N.: <b>IS570</b>	TITOLO ELABORATO: <b>RIVELAZIONE INCENDI ED EVAC - Pianta piani -1 e -2</b>
DATA EMISSIONE: <b>20/11/2024</b>	SCALA: <b>1:100</b>
FORMATO DI STAMPA: <b>A1+</b>	CODICE GENERALE ELABORATO: <b>TNT_22044D02_3_0_E-IE_00_AE_570_1</b>
NOME FILE: <b>TNT_22044D02_3_0_E-IE_00_AE_570_1</b>	
VERSIONE: <b>0</b>	DATA: <b>20/11/2024</b>
DESCRIZIONE: <b>Emissione Progetto Esecutivo</b>	REDATTO: <b>MAN</b>
VERSIONE: <b>1</b>	DATA: <b>26/02/2024</b>
DESCRIZIONE: <b>Integrations Progetto Esecutivo (rif. Prot.n. 1840/21.02.2025)</b>	REDATTO: <b>MAN</b>
IMPRESA AGGIUDICATARIA: <b>COBAR S.p.A.</b>	COBAR S.p.A.
RTP PROGETTAZIONE: <b>Capogruppo Mandatario: ABDR Architetti Associati S.r.l.</b>	Integrazione Prestazioni Specialistiche: <b>Arch. Michele Bencu - ABDR Architetti Associati S.r.l.</b>
Mandanti: <b>MJW STRUCTURES</b>	Proprietà Categoria Edilizia - Beni Tutelati: <b>Arch. Filippo Ramondino - ABDR Architetti Associati S.r.l.</b>
Manens S.p.A.	Proprietà Categoria Strutturale: <b>Ing. Massimo Malpica - MJW STRUCTURES</b>
Dot. Geol. Roberto Salucci	Proprietà Impianti Elettrici e Speciali: <b>Ing. Massimo Cadorin - Manens S.p.A.</b>
Biobyte s.r.l.	Proprietà Impianti Meccanici: <b>Ing. William Stefanuti - Manens S.p.A.</b>
DMI Enrico Moreschi	Consulenti Acustica sala: <b>Consulenti Comfort acustico ambientale</b>
Ing. Roberto De Lillo Volpato	Consulenti Progettazione Anticendio: <b>Consulenti</b>
Ing. Roberto De Lillo Volpato	Consulente Ambientale/DNSH: <b>Consulente Ambientale/DNSH</b>
Arch. Laura Calzagini	Timbri e Firme
ORGANISMO DI CONTROLLO: <b>CONTECO S.p.A.</b>	Responsabile del Procedimento: <b>Arch. Sergio Marito</b>
	Responsabile di Commessa: <b>Ing. Tiziana Costanzo</b>