



LEGENDA SIMBOLI
VEDI ELABORATO GRAFICO "22044D02_3_0_E-IE-00-BZ-510_0"

LEGENDA COLORI IMPIANTO SECURITY	
■	Descrizione
■	Componenti impianti di anti-intrusione
■	Componenti impianti di video sorveglianza
■	Componenti impianti di controllo accessi

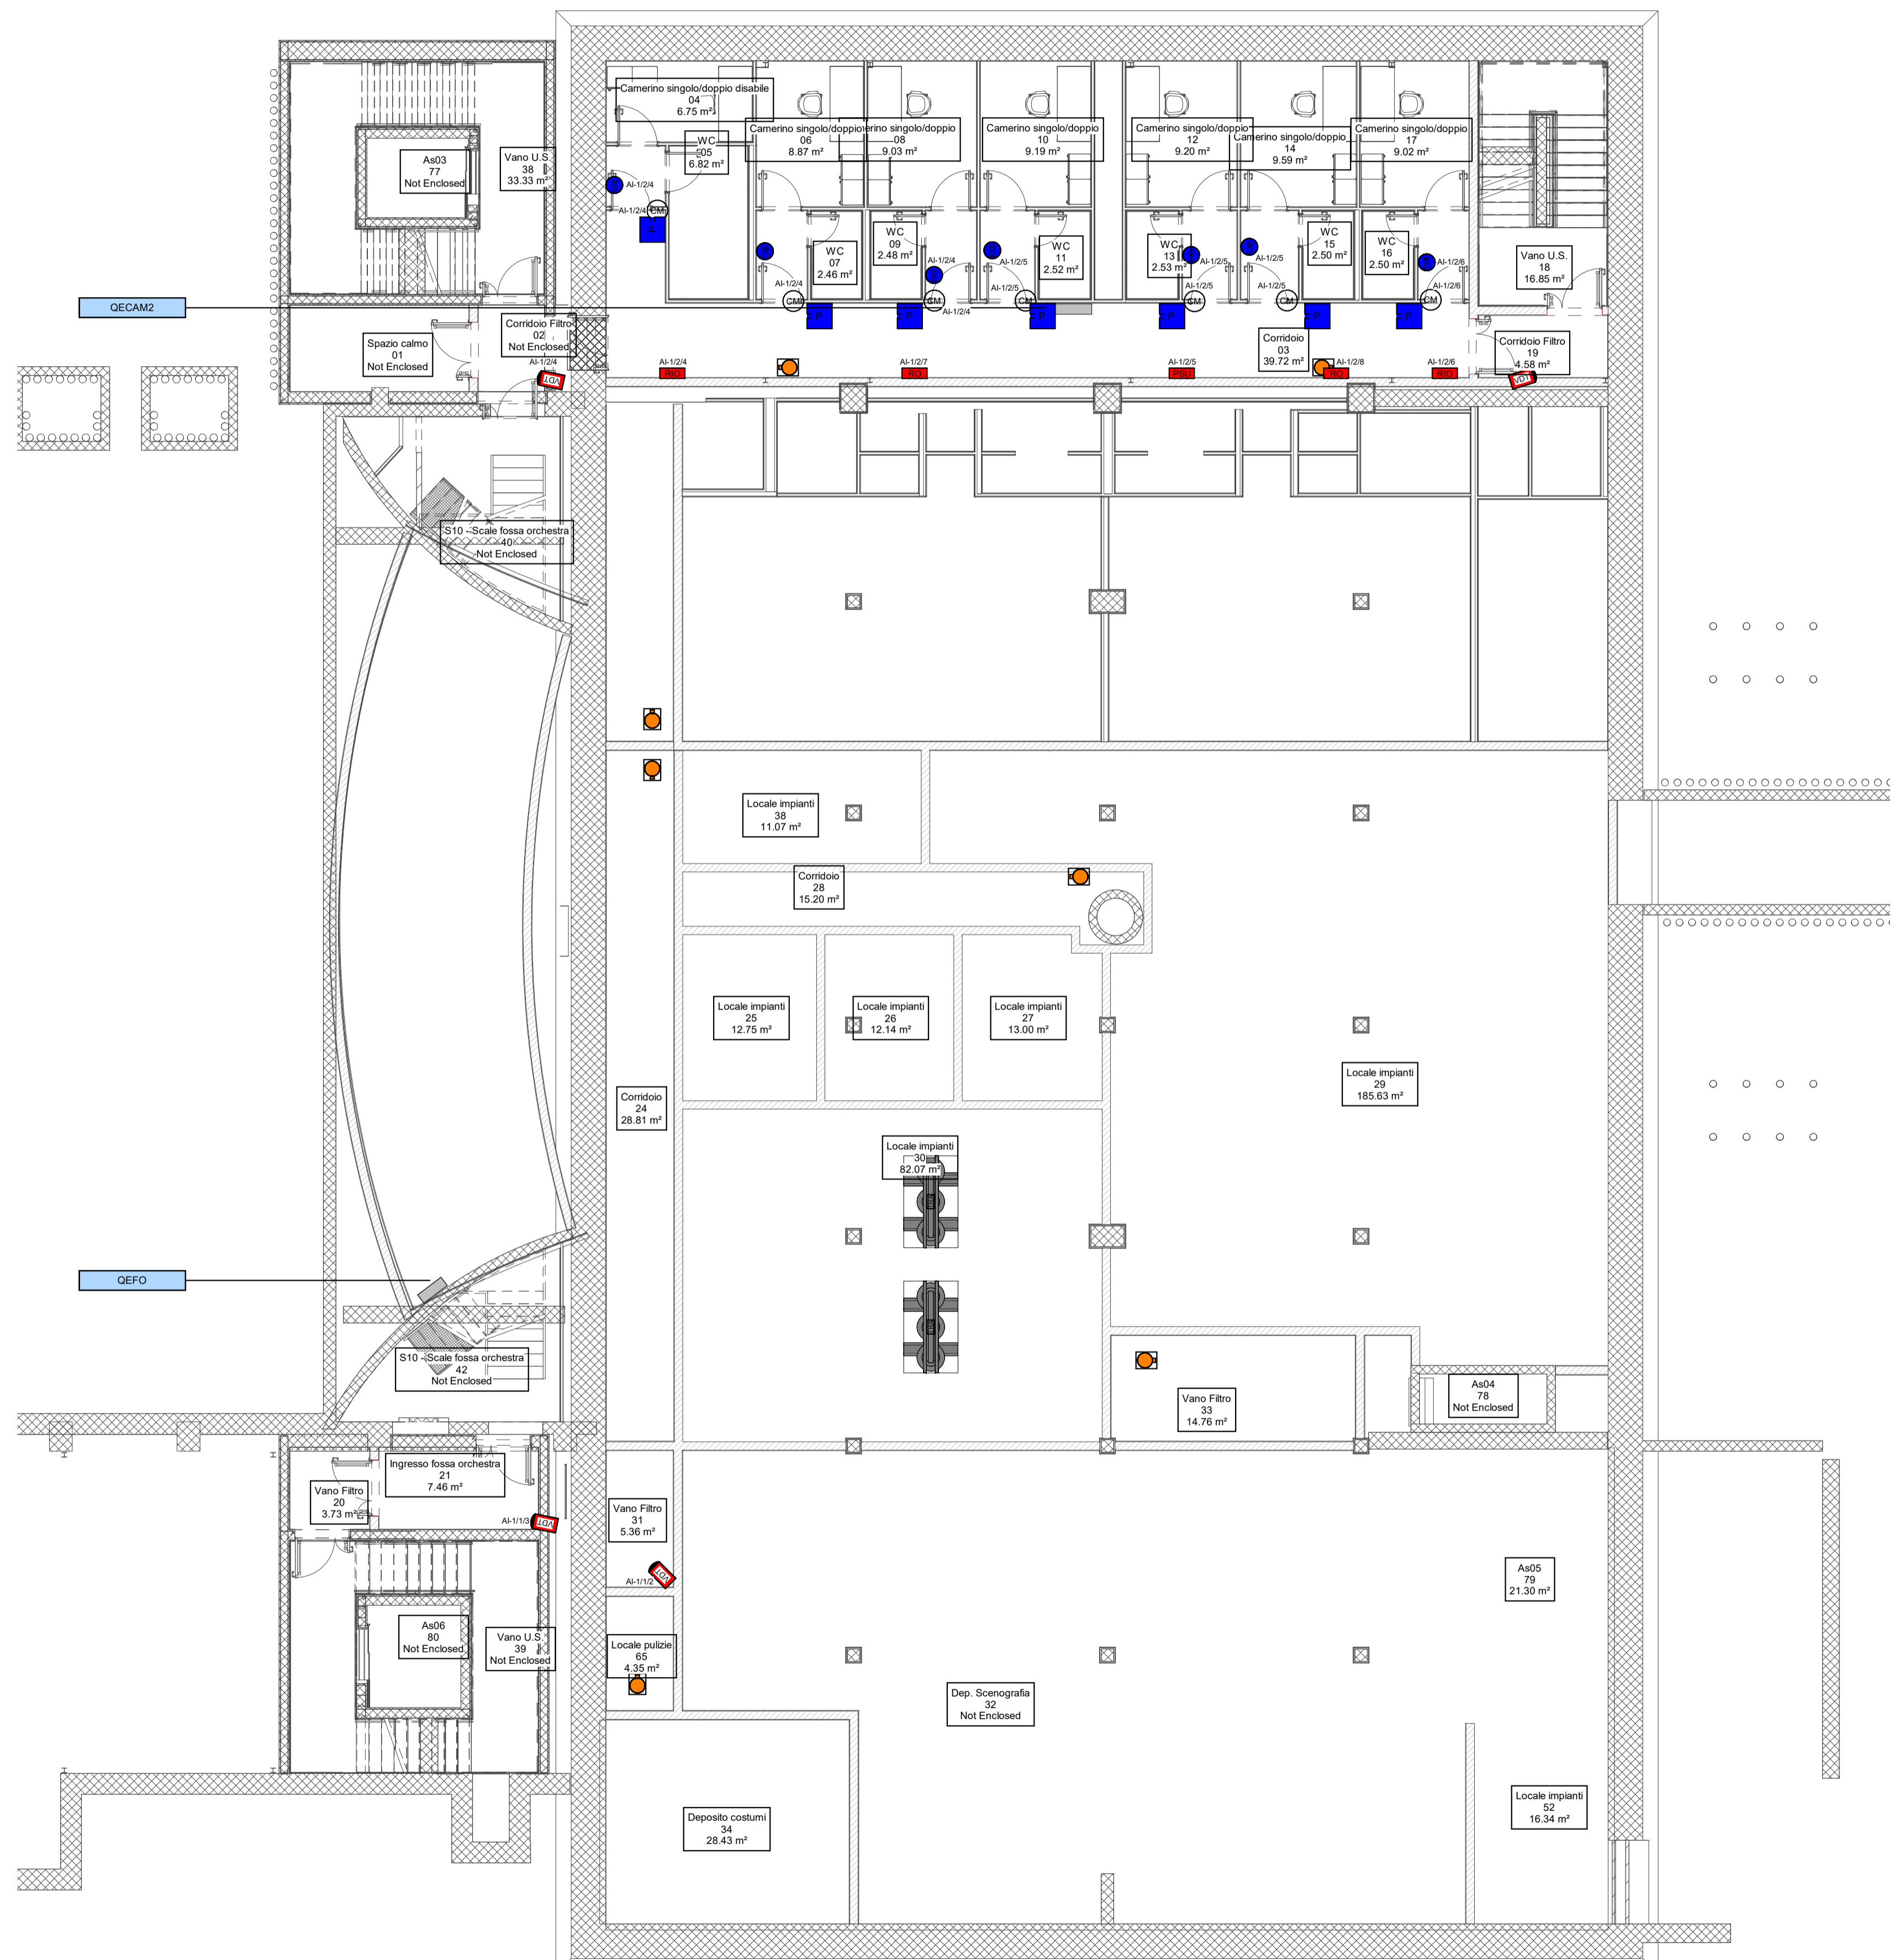

1 Pianta interrato -1
1:100

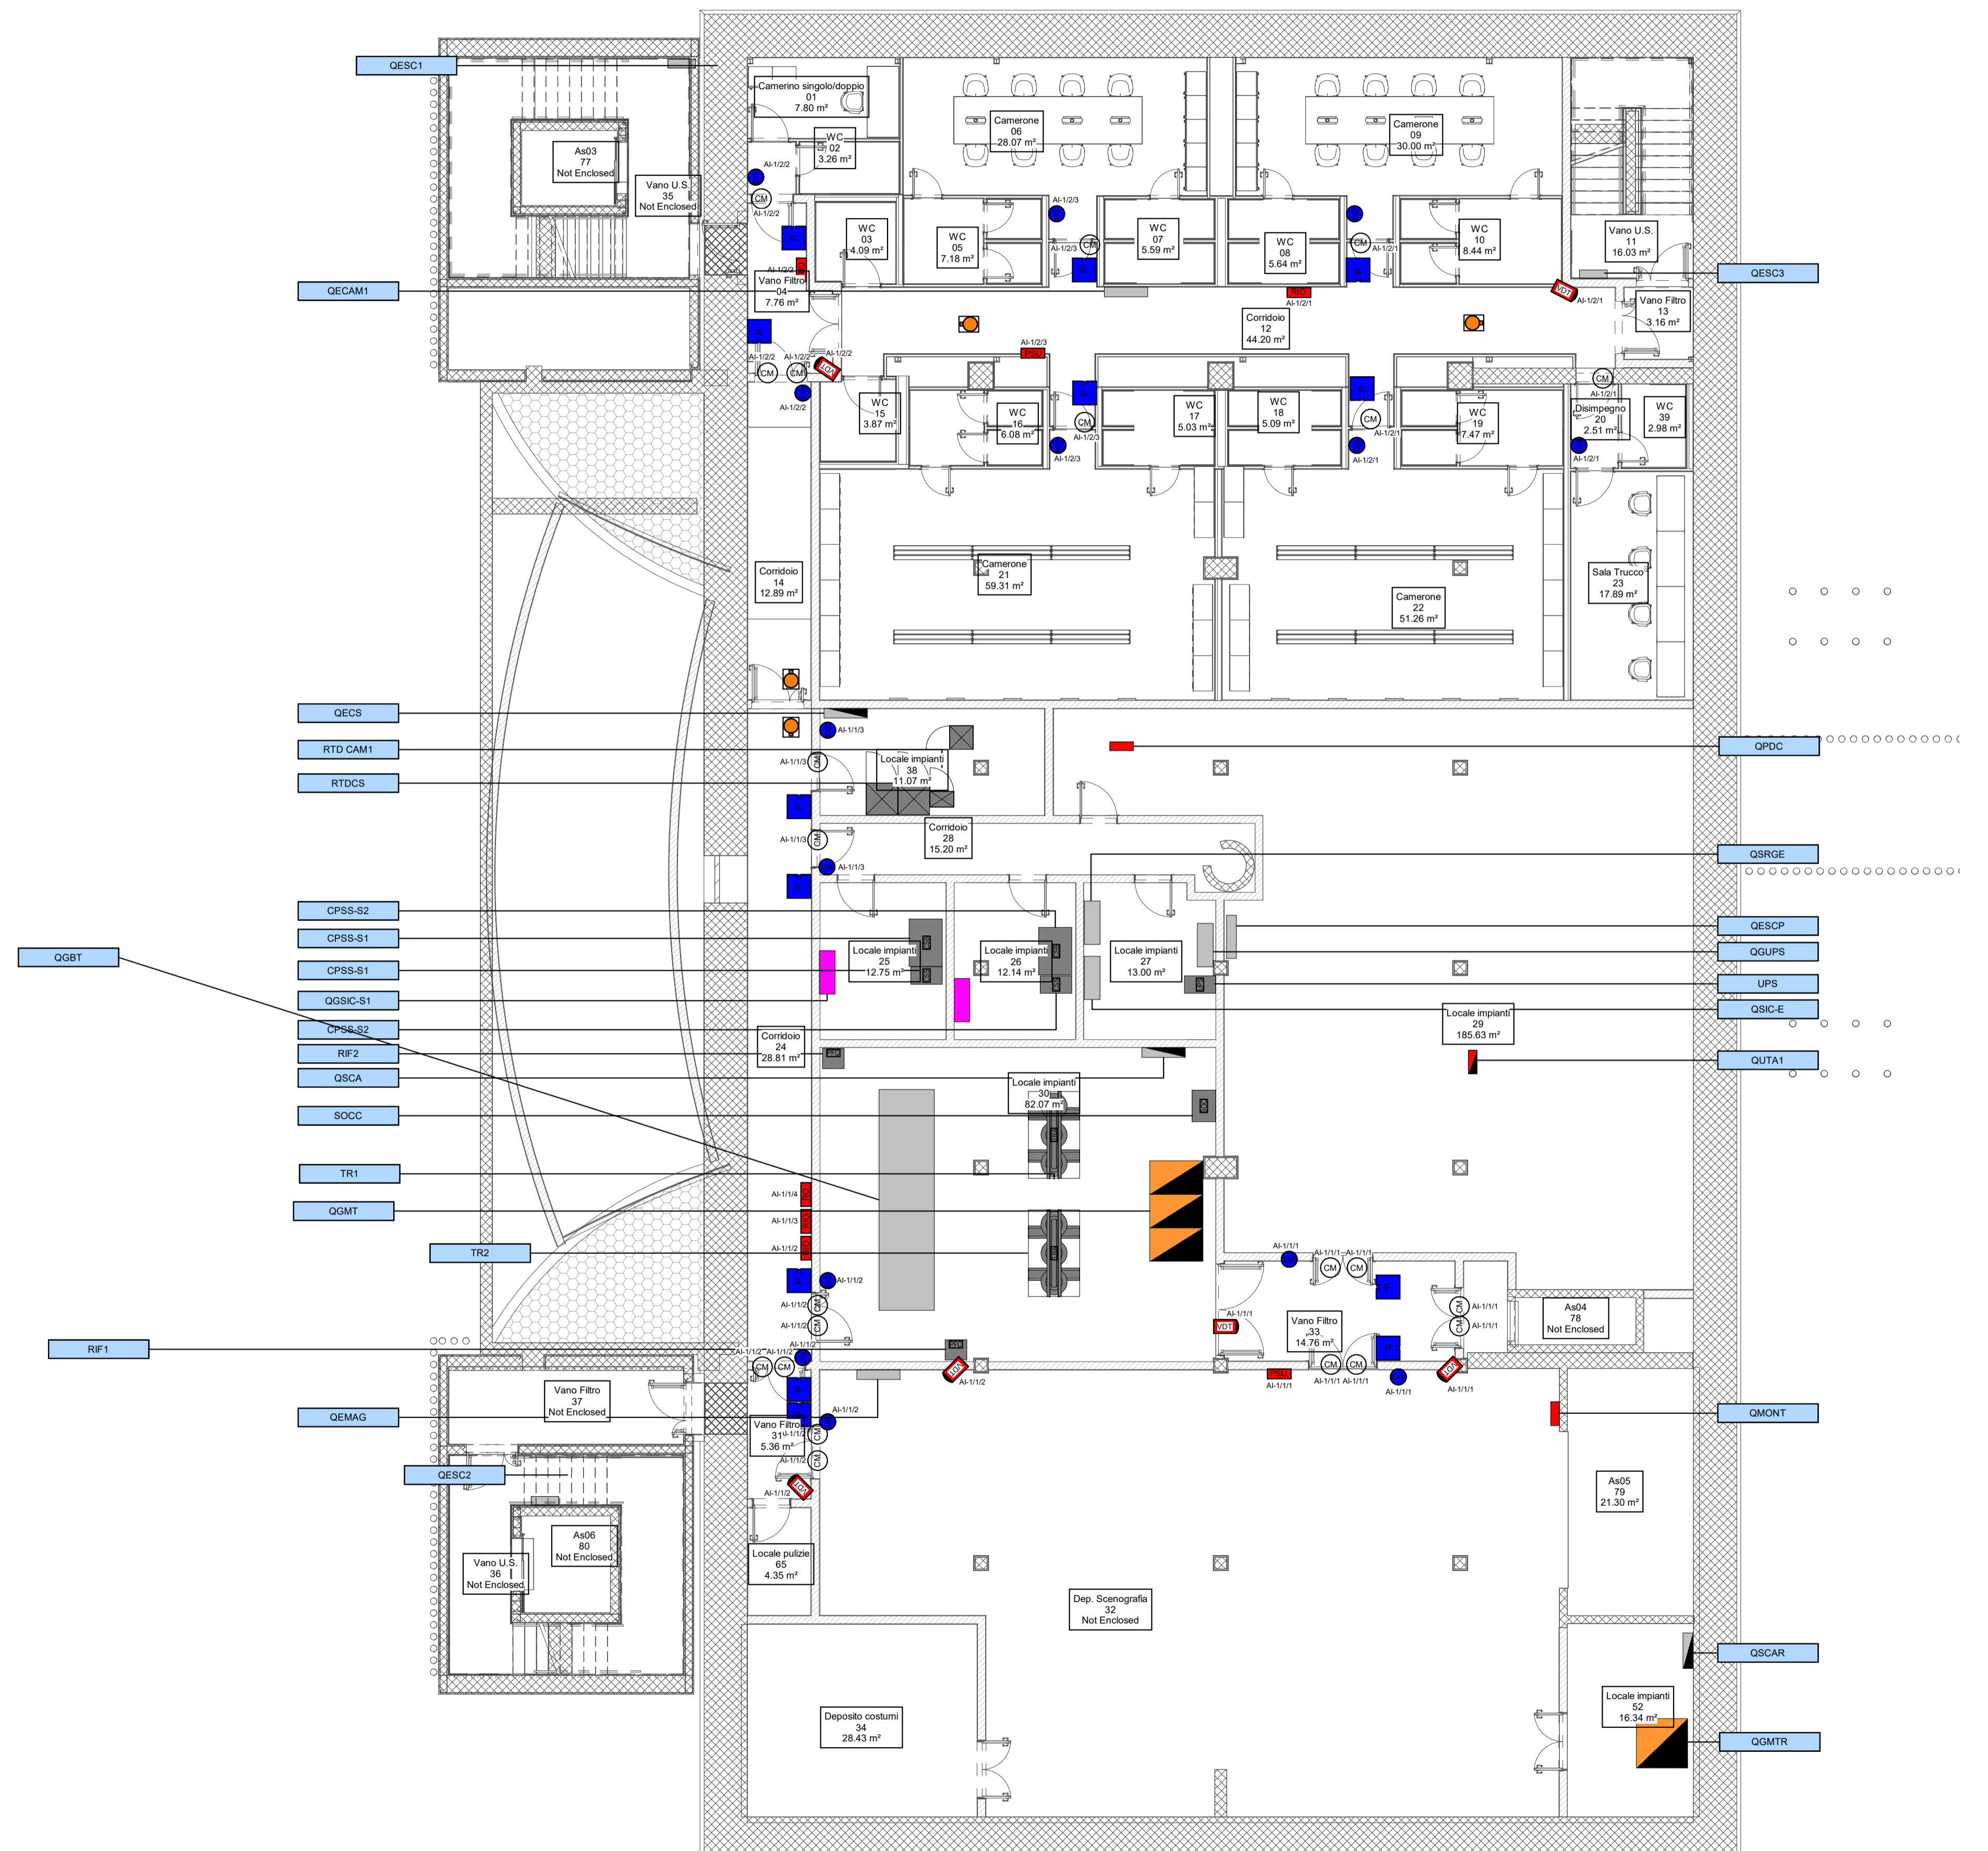

2 Pianta interrato -2
1:100



DIREZIONE OPERE PUBBLICHE

COMMITTENTE **SCR Piemonte** COMUNE **Città di TORINO**

LIVELLO PROGETTUALE **Progetto Esecutivo**

CUP **C14E21001220001** TITOLO INTERVENTO **"TORINO, IL SUO PARCO, IL SUO FIUME: MEMORIA E FUTURO" REALIZZAZIONE DELLA BIBLIOTECA CIVICA E RIQUALIFICAZIONE DEL TEATRO NUOVO**
CODICE OPERA **22044D02**

ELABORATO N. **IT580** TITOLO ELABORATO **IMPIANTI SPECIALI DI SECURITY - Pianta piani -1 e -2**

DATA EMISSIONE **20/11/2024** SCALA **1:100** AREA PROGETTUALE **IMPIANTI ELETTRICI E SPECIALI**

FORMATO DI STAMPA **A1+** CODICE GENERALE ELABORATO **TNT_22044D02_3_0_E-IT_00_AE_580_1** NOME FILE **TNT_22044D02_3_0_E-IT_00_AE_580_1**

VERSIONE	DATA	DESCRIZIONE	REDATTO	CONTROLLATO
0	20/11/2024	Emissione Progetto Esecutivo	MAN	MAN
1	26/02/2024	Integrations Progetto Esecutivo (rif. Prot.n. 1840/21.02.2025)	MAN	MAN

IMPRESA AGGIUDICATARIA **cobar** COBAR S.p.A. Sede Legale: Via Sesto 101, 10122 Mantova (MN) Italia

RTP PROGETTAZIONE **Capogruppo Mandatario: ABDR Architetti Associati S.r.l.** Integratore Prestazioni Specialistiche: Arch. Michele Bencini - ABDR Architetti Associati S.r.l. Progettazione Categoria Edilizia - Beni Tutelati: Arch. Filippo Raimondo - ABDR Architetti Associati S.r.l.

Mandatari: **MJW STRUCTURES** Progettazione Categoria Strutturale: Ing. Massimo Malpica - MJW STRUCTURES

manens Manens S.p.A. Progettazione Impianti Elettrici e Speciali: Ing. Massimo Cadorin - Manens S.p.A. Progettazione Impianti Meccanici: Ing. Viliani Stefanuti - Manens S.p.A.

Dot. Geol. Roberto Salucci **Geologo** Consulenti Acustica sala: Biobyte s.r.l. - Ing. Maria Caroli; Consulenti Comfort acustico ambientale: DMI Enrico Moresi - Ing. Roberto De Lillo Volpato; Consulenti Progettazione Anticorrosione: Ing. Alessandro Lorenzi; Consulenti Ambientale/DNSH: Arch. Laura Calzagini - Consulente Ambientale/DNSH

COMMITTENTE **SCR PIEMONTE S.p.A.** Responsabile del Procedimento: Arch. Sergio Marito

ORGANISMO DI CONTROLLO **CONTECO S.p.A.** Responsabile di Commessa: Ing. Tiziana Costanzo