
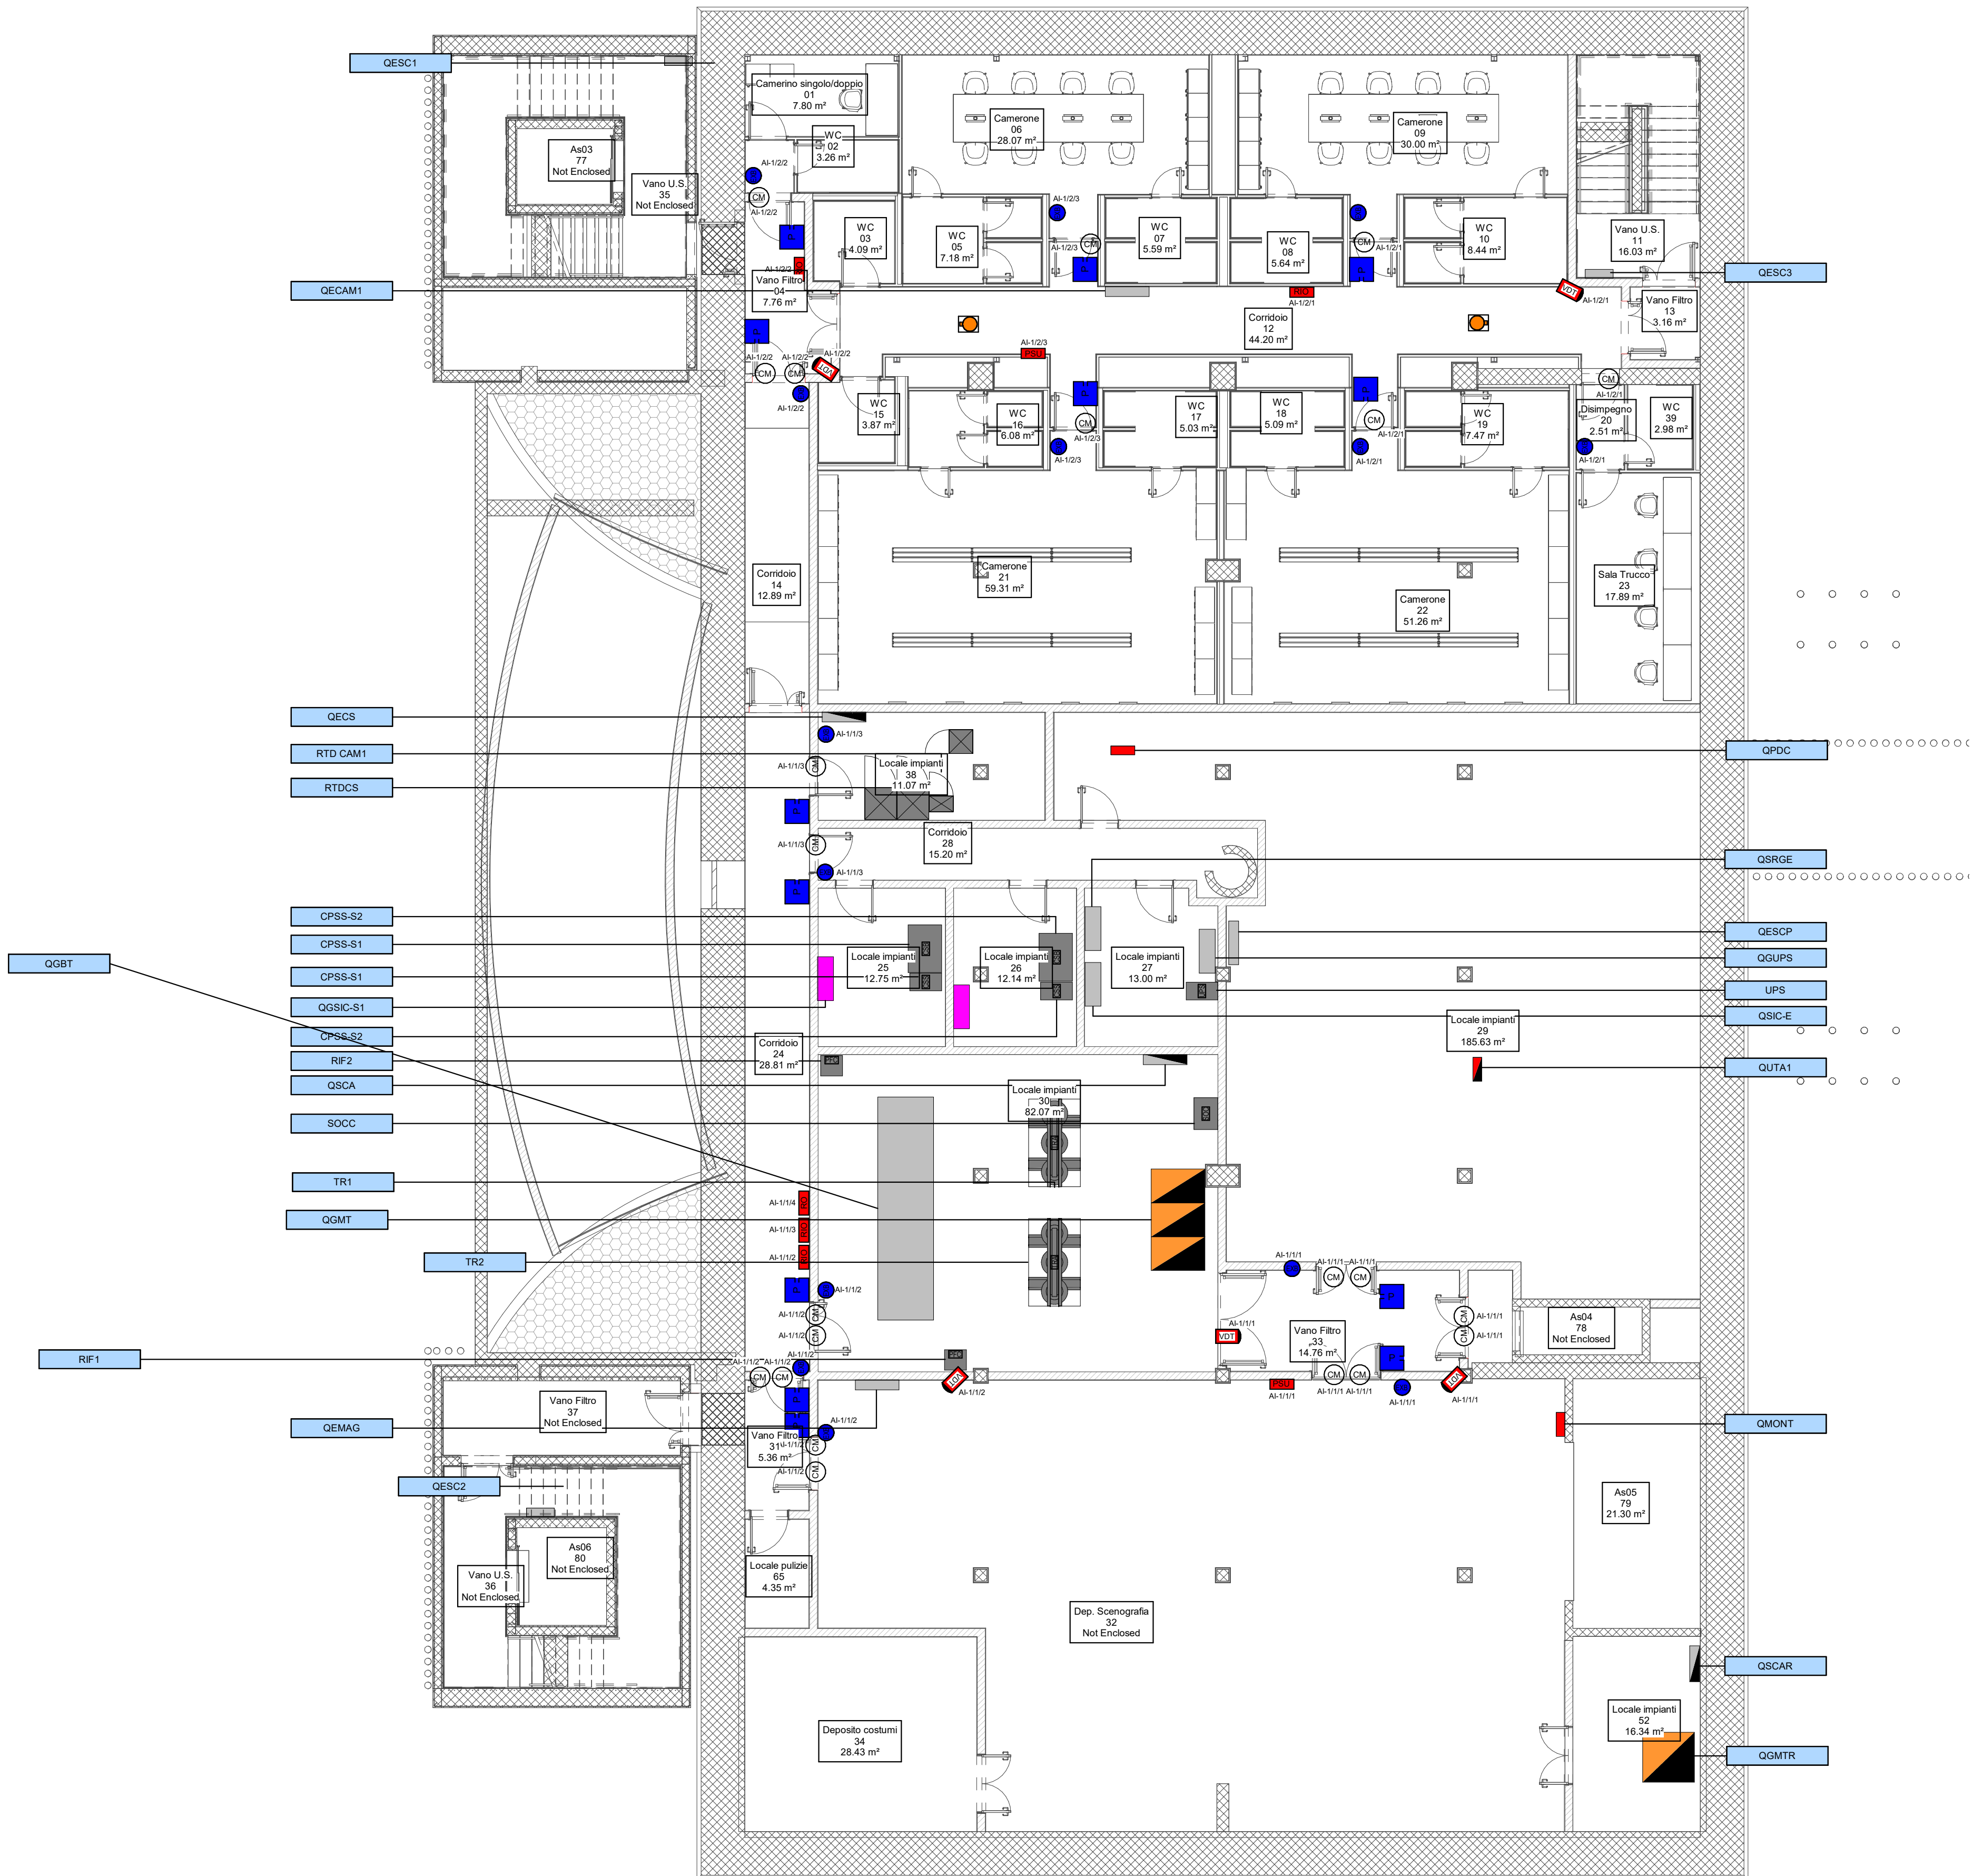


LEGENDA SIMBOLI
VEDI ELABORATO GRAFICO "22044D02_3_0_E-IE-00-BZ-510_0"

LEGENDA COLORI IMPIANTO SECURITY	
Descrizione	
Componenti impianti di anti-intrusione	
Componenti impianti di video sorveglianza	
Componenti impianti di controllo accessi	

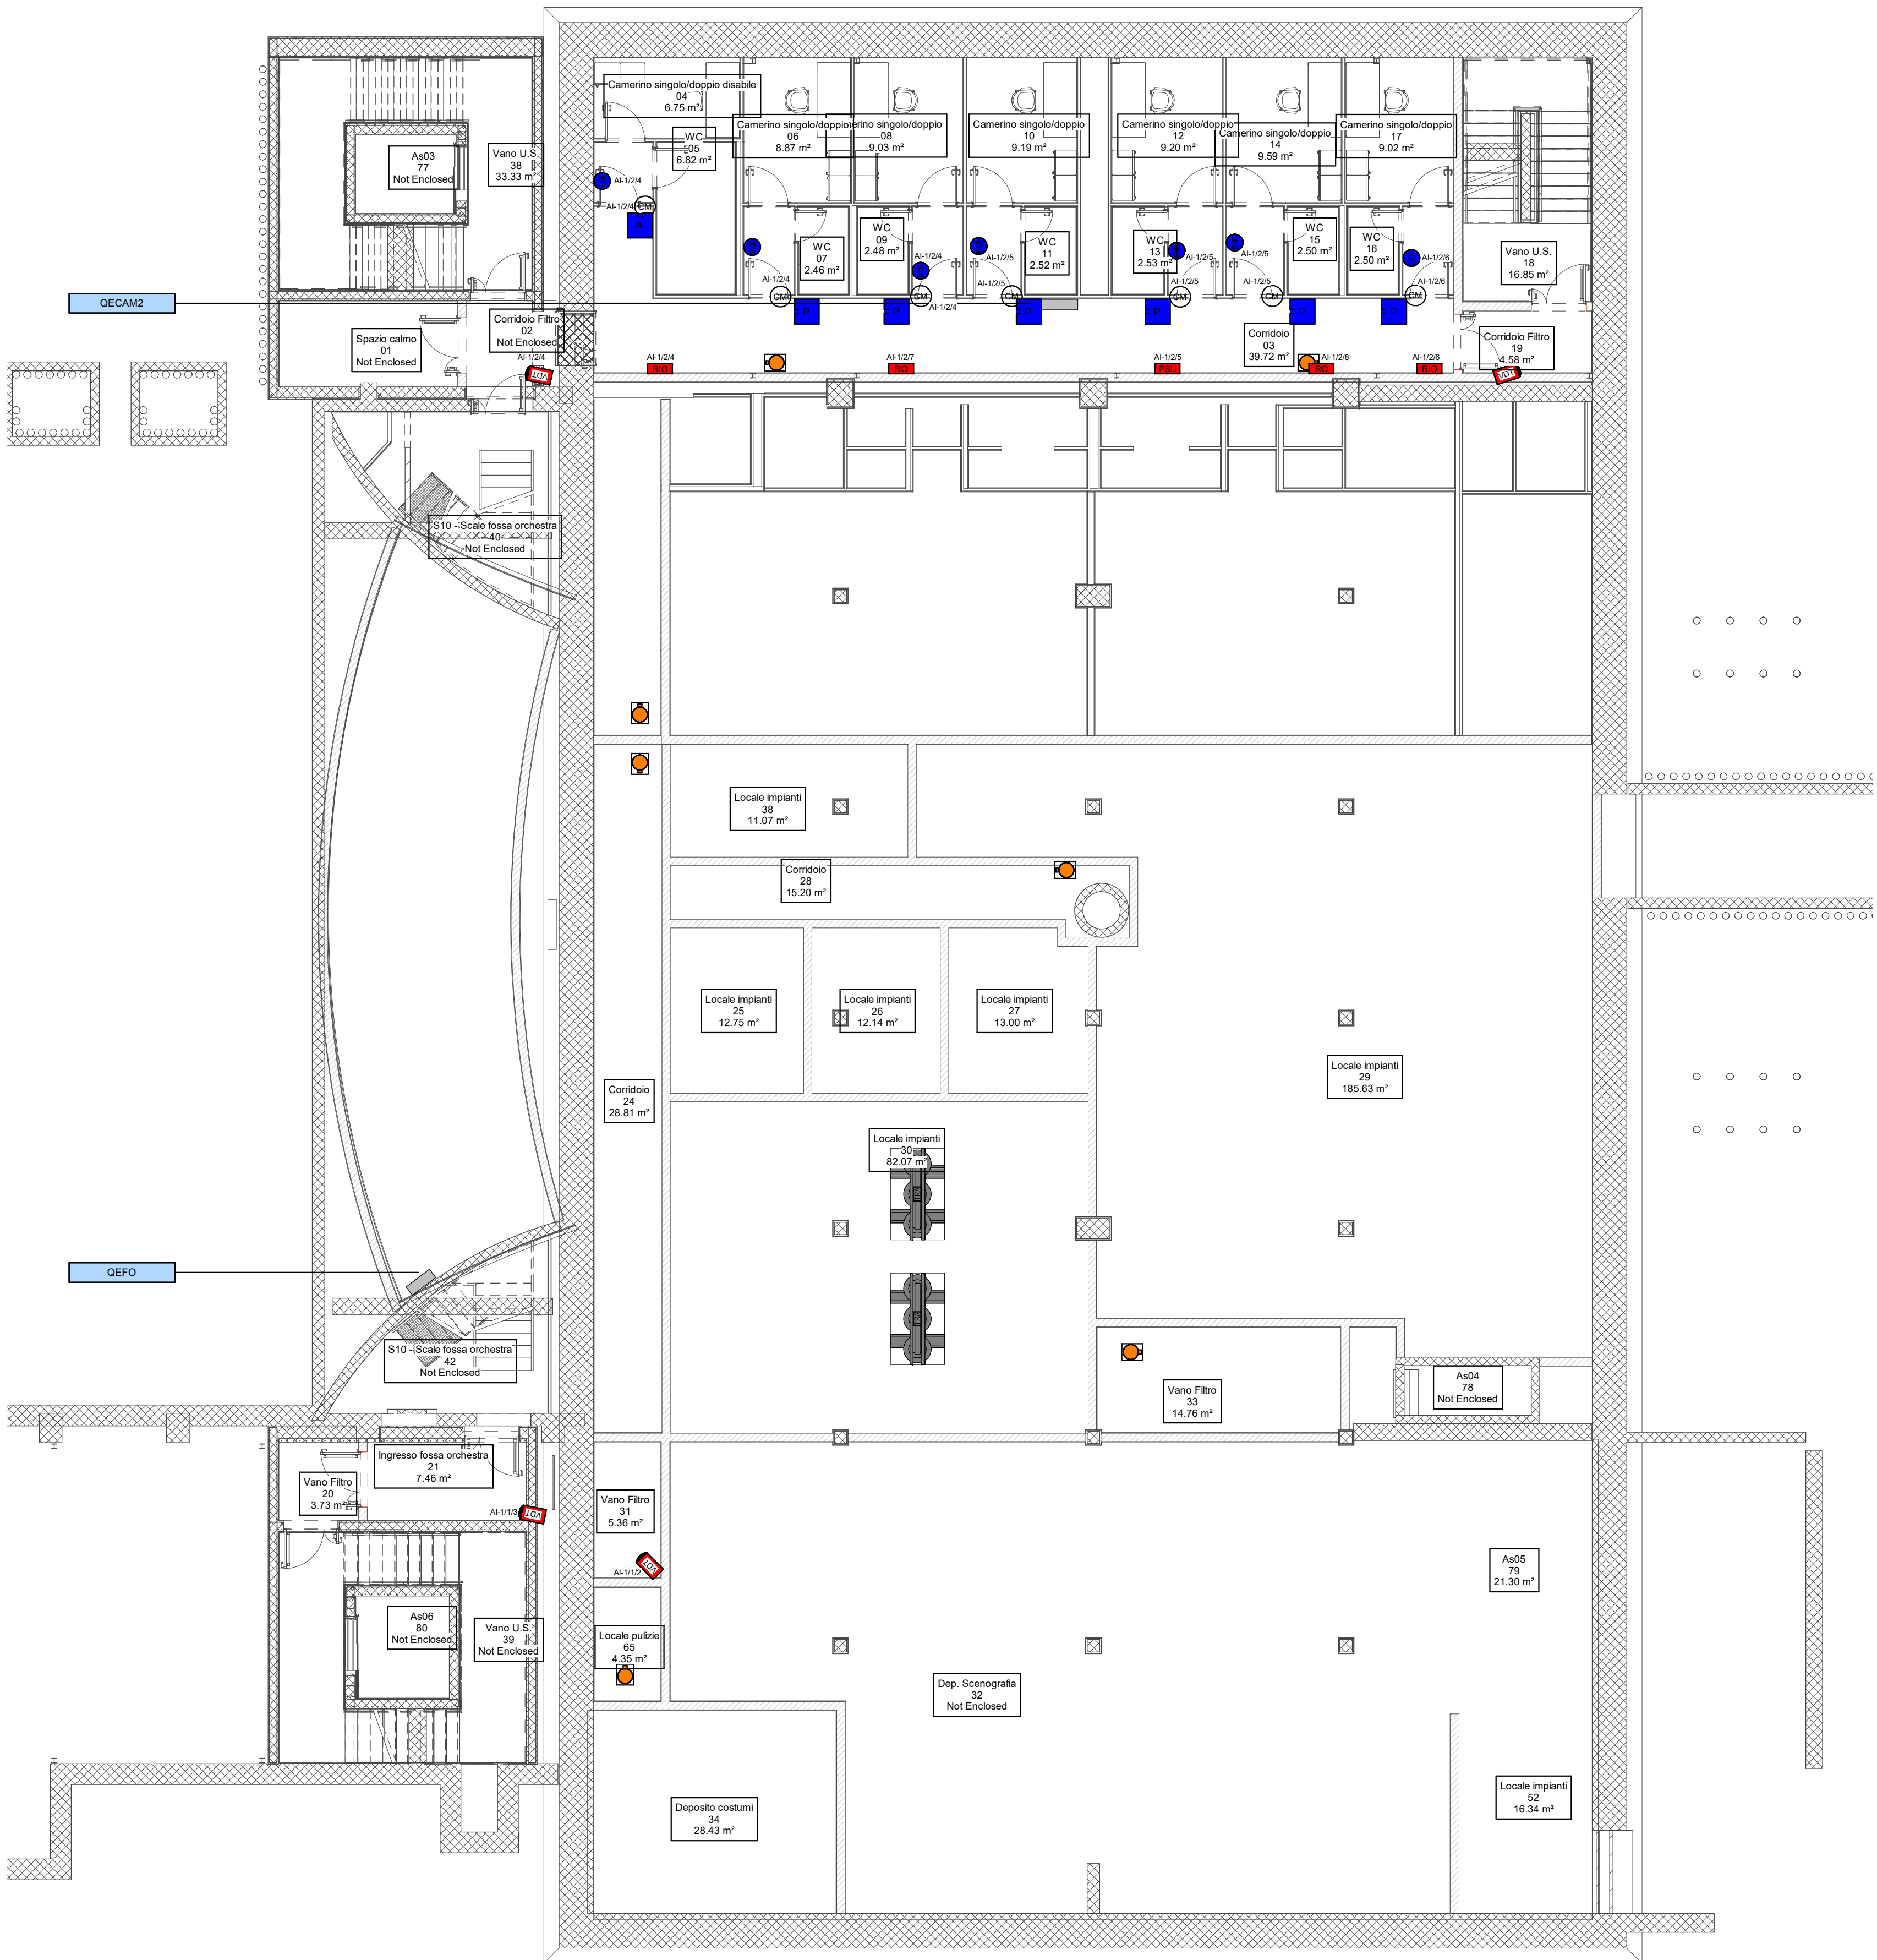

Piano Nazionale per gli Investimenti Complementari al Piano Nazionale di Ripresa e Resilienza (PNRR) - Programma D.1 "Piano degli investimenti strategici su siti del patrimonio culturale, edifici e aree naturali"

DIREZIONE OPERE PUBBLICHE

COMMITTENTE	SCR Piemonte	COMUNE	Città di TORINO
-------------	--------------	--------	-----------------

LIVELLO PROGETTUALE	Progetto Esecutivo
---------------------	--------------------

CUP	C14E21001220001	TITOLO INTERVENTO	"TORINO, IL SUO PARCO, IL SUO FIUME: MEMORIA E FUTURO" REALIZZAZIONE DELLA BIBLIOTECA CIVICA E RIQUALIFICAZIONE DEL TEATRO NUOVO
-----	-----------------	-------------------	--

CODICE OPERA	22044D02
--------------	----------

ELABORATO N.	IT580	TITOLO ELABORATO	IMPIANTI SPECIALI DI SECURITY - Pianta piani -1 e -2
--------------	-------	------------------	--

DATA EMISSIONE	20/11/2024	SCALA	1:100	AREA PROGETTUALE	IMPIANTI ELETTRICI E SPECIALI
----------------	------------	-------	-------	------------------	-------------------------------

FORMATO DI STAMPA	A1+	CODICE GENERALE ELABORATO	TNT_22044D02_3_0_E-IT_00_AE_580_2	NOME FILE	TNT_22044D02_3_0_E-IT_00_AE_580_2
-------------------	-----	---------------------------	-----------------------------------	-----------	-----------------------------------

VERSIONE	DATA	DESCRIZIONE	REDATTO	CONTROLLATO
0	20/11/2024	Emissione Progetto Esecutivo	MAN	MAN
1	26/02/2024	Integrazione Progetto Esecutivo (rif. Prot.n. 1840/21.02.2025)	MAN	MAN
2	24/04/2025	Integrazione pareri C.R.S.	MAN	MAN

IMPRESA AGGIUDICATARIA	COBAR S.p.A. Sede Legale: Via Sile 101, Sede Amm.: Via Mare Politeo 3, 10122 Chivasso (TO) Italy
------------------------	---

RTP PROGETTAZIONE	Capogruppo Mandatario: ABDR Architetti Associati S.r.l. Mandanti: MJW STRUCTURES Manens S.p.A.	Integrazione Prestazioni Specialistiche: Arch. Michele Basso - ABDR Architetti Associati S.r.l. Progettazione Categoria Edilizia - Beni Tutelati: Arch. Filippo Ramondo - ABDR Architetti Associati S.r.l. Progettazione Categoria Strutture: Ing. Massimo Napoleone - MJW STRUCTURES Progettazione Impianti Elettrici e Speciali: Ing. Massimo Cadorn - Manens S.p.A. Progettazione Impianti Meccanici: Ing. Villiam Stefanutti - Manens S.p.A.	Giovane Professionista: Arch. Valentina Bianchi - ABDR BIM Manager: Arch. Antonella Antonelli - ABDR Coordinatore Tecnico del Progetto: Arch. Nicola Bisanti - ABDR Timbri e Firme
-------------------	--	---	--

COMMITTENTE	SCR PIEMONTE S.p.A.	Responsabile del Procedimento:	Arch. Sergio Marito
-------------	---------------------	--------------------------------	---------------------

ORGANISMO DI CONTROLLO	CONTECO S.p.A.	Responsabile di Commessa:	Ing. Tiziana Costanzo
------------------------	----------------	---------------------------	-----------------------