




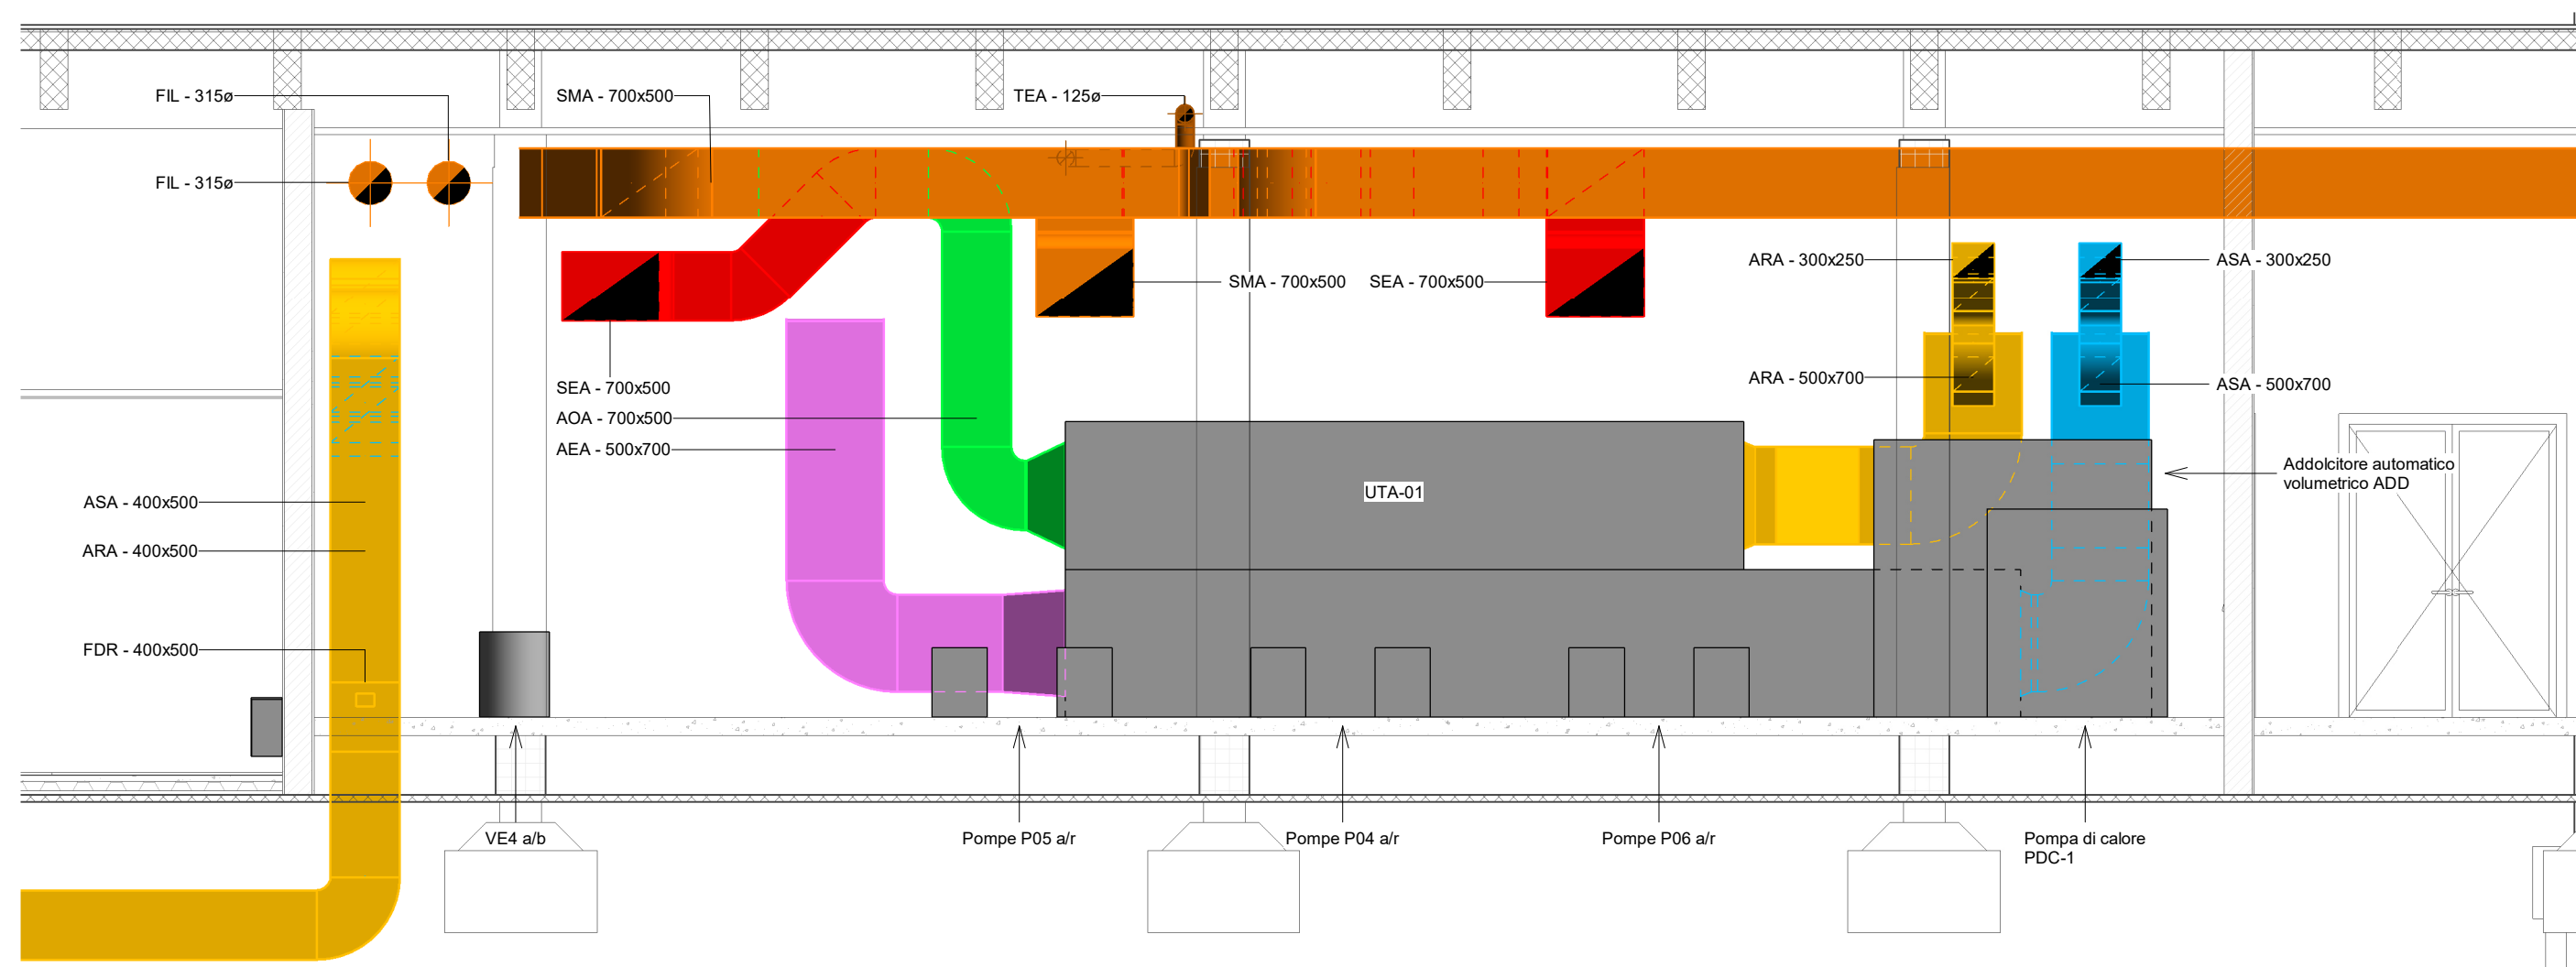

4 CLI Section_1
1:50

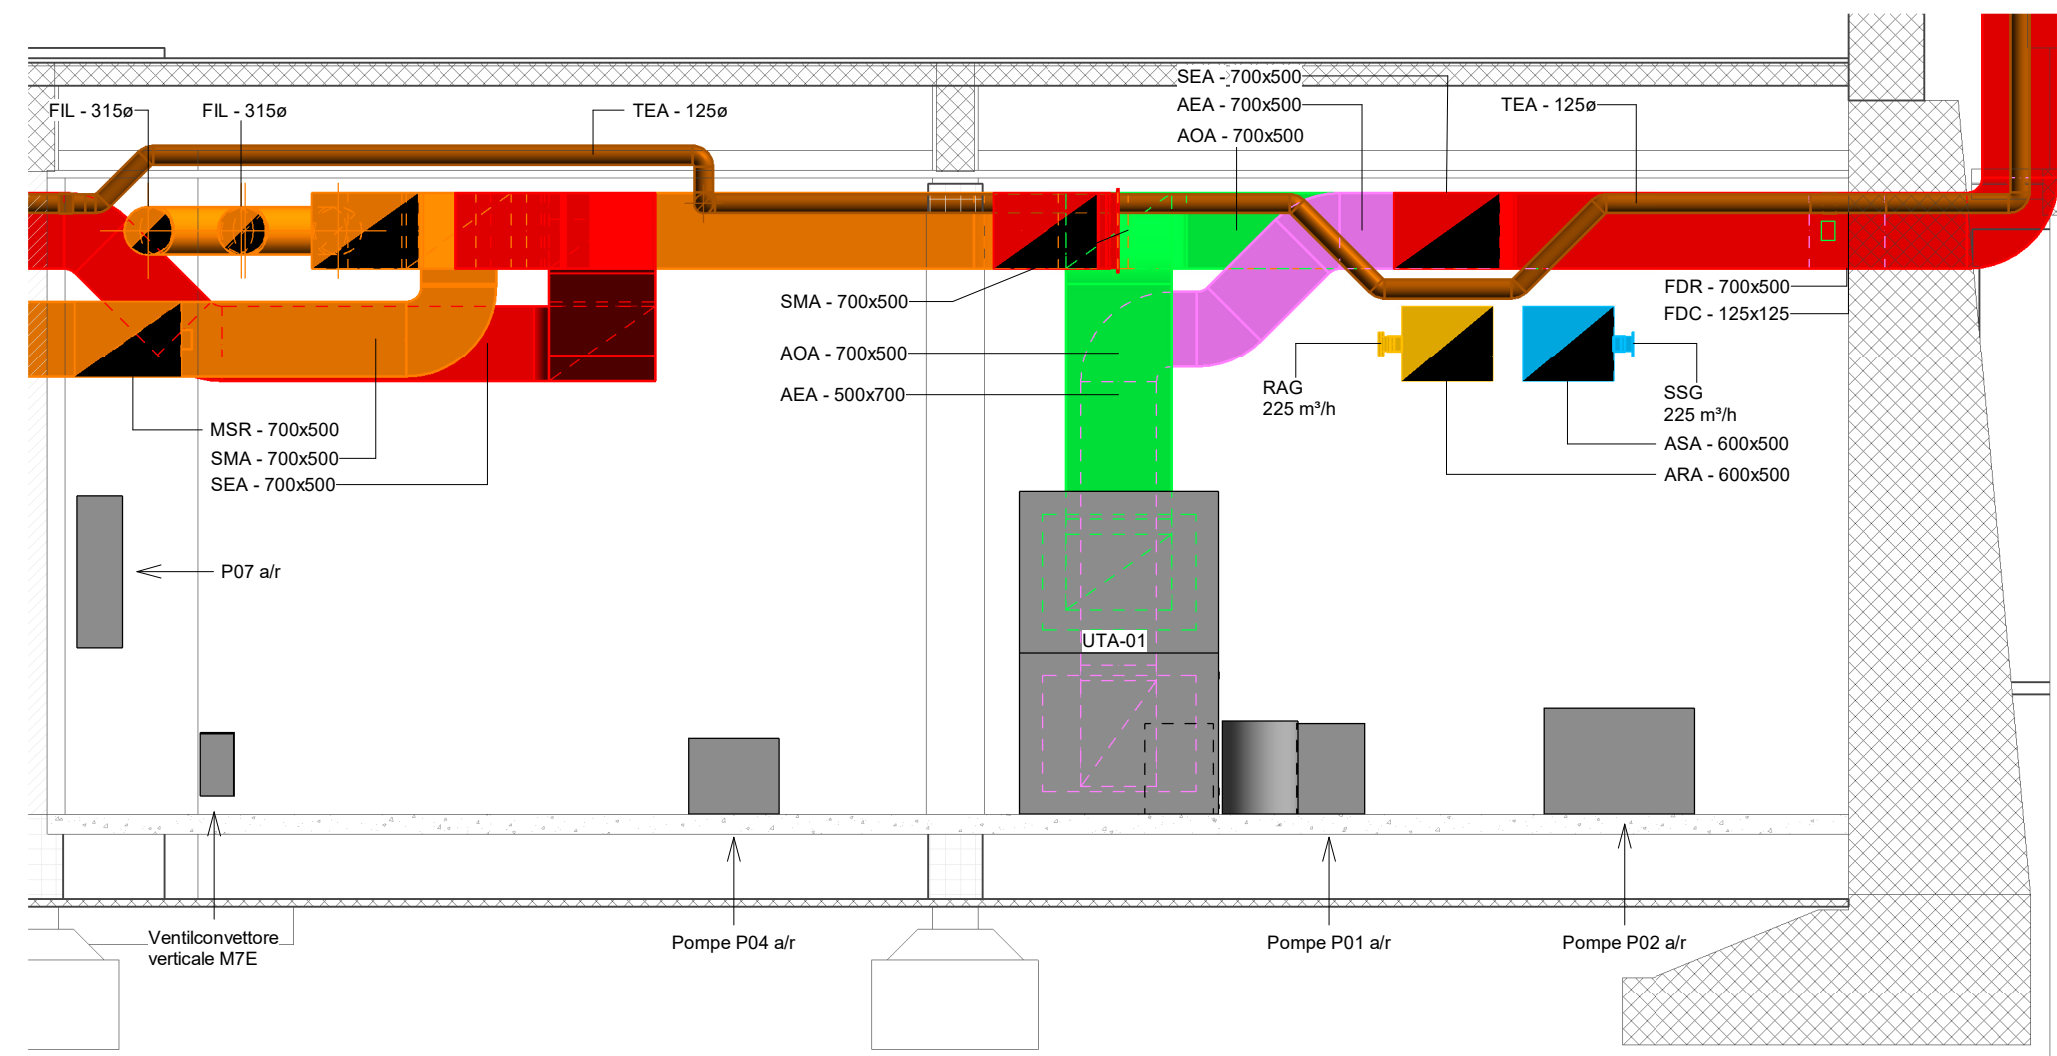

5 CLI Section_2
1:50

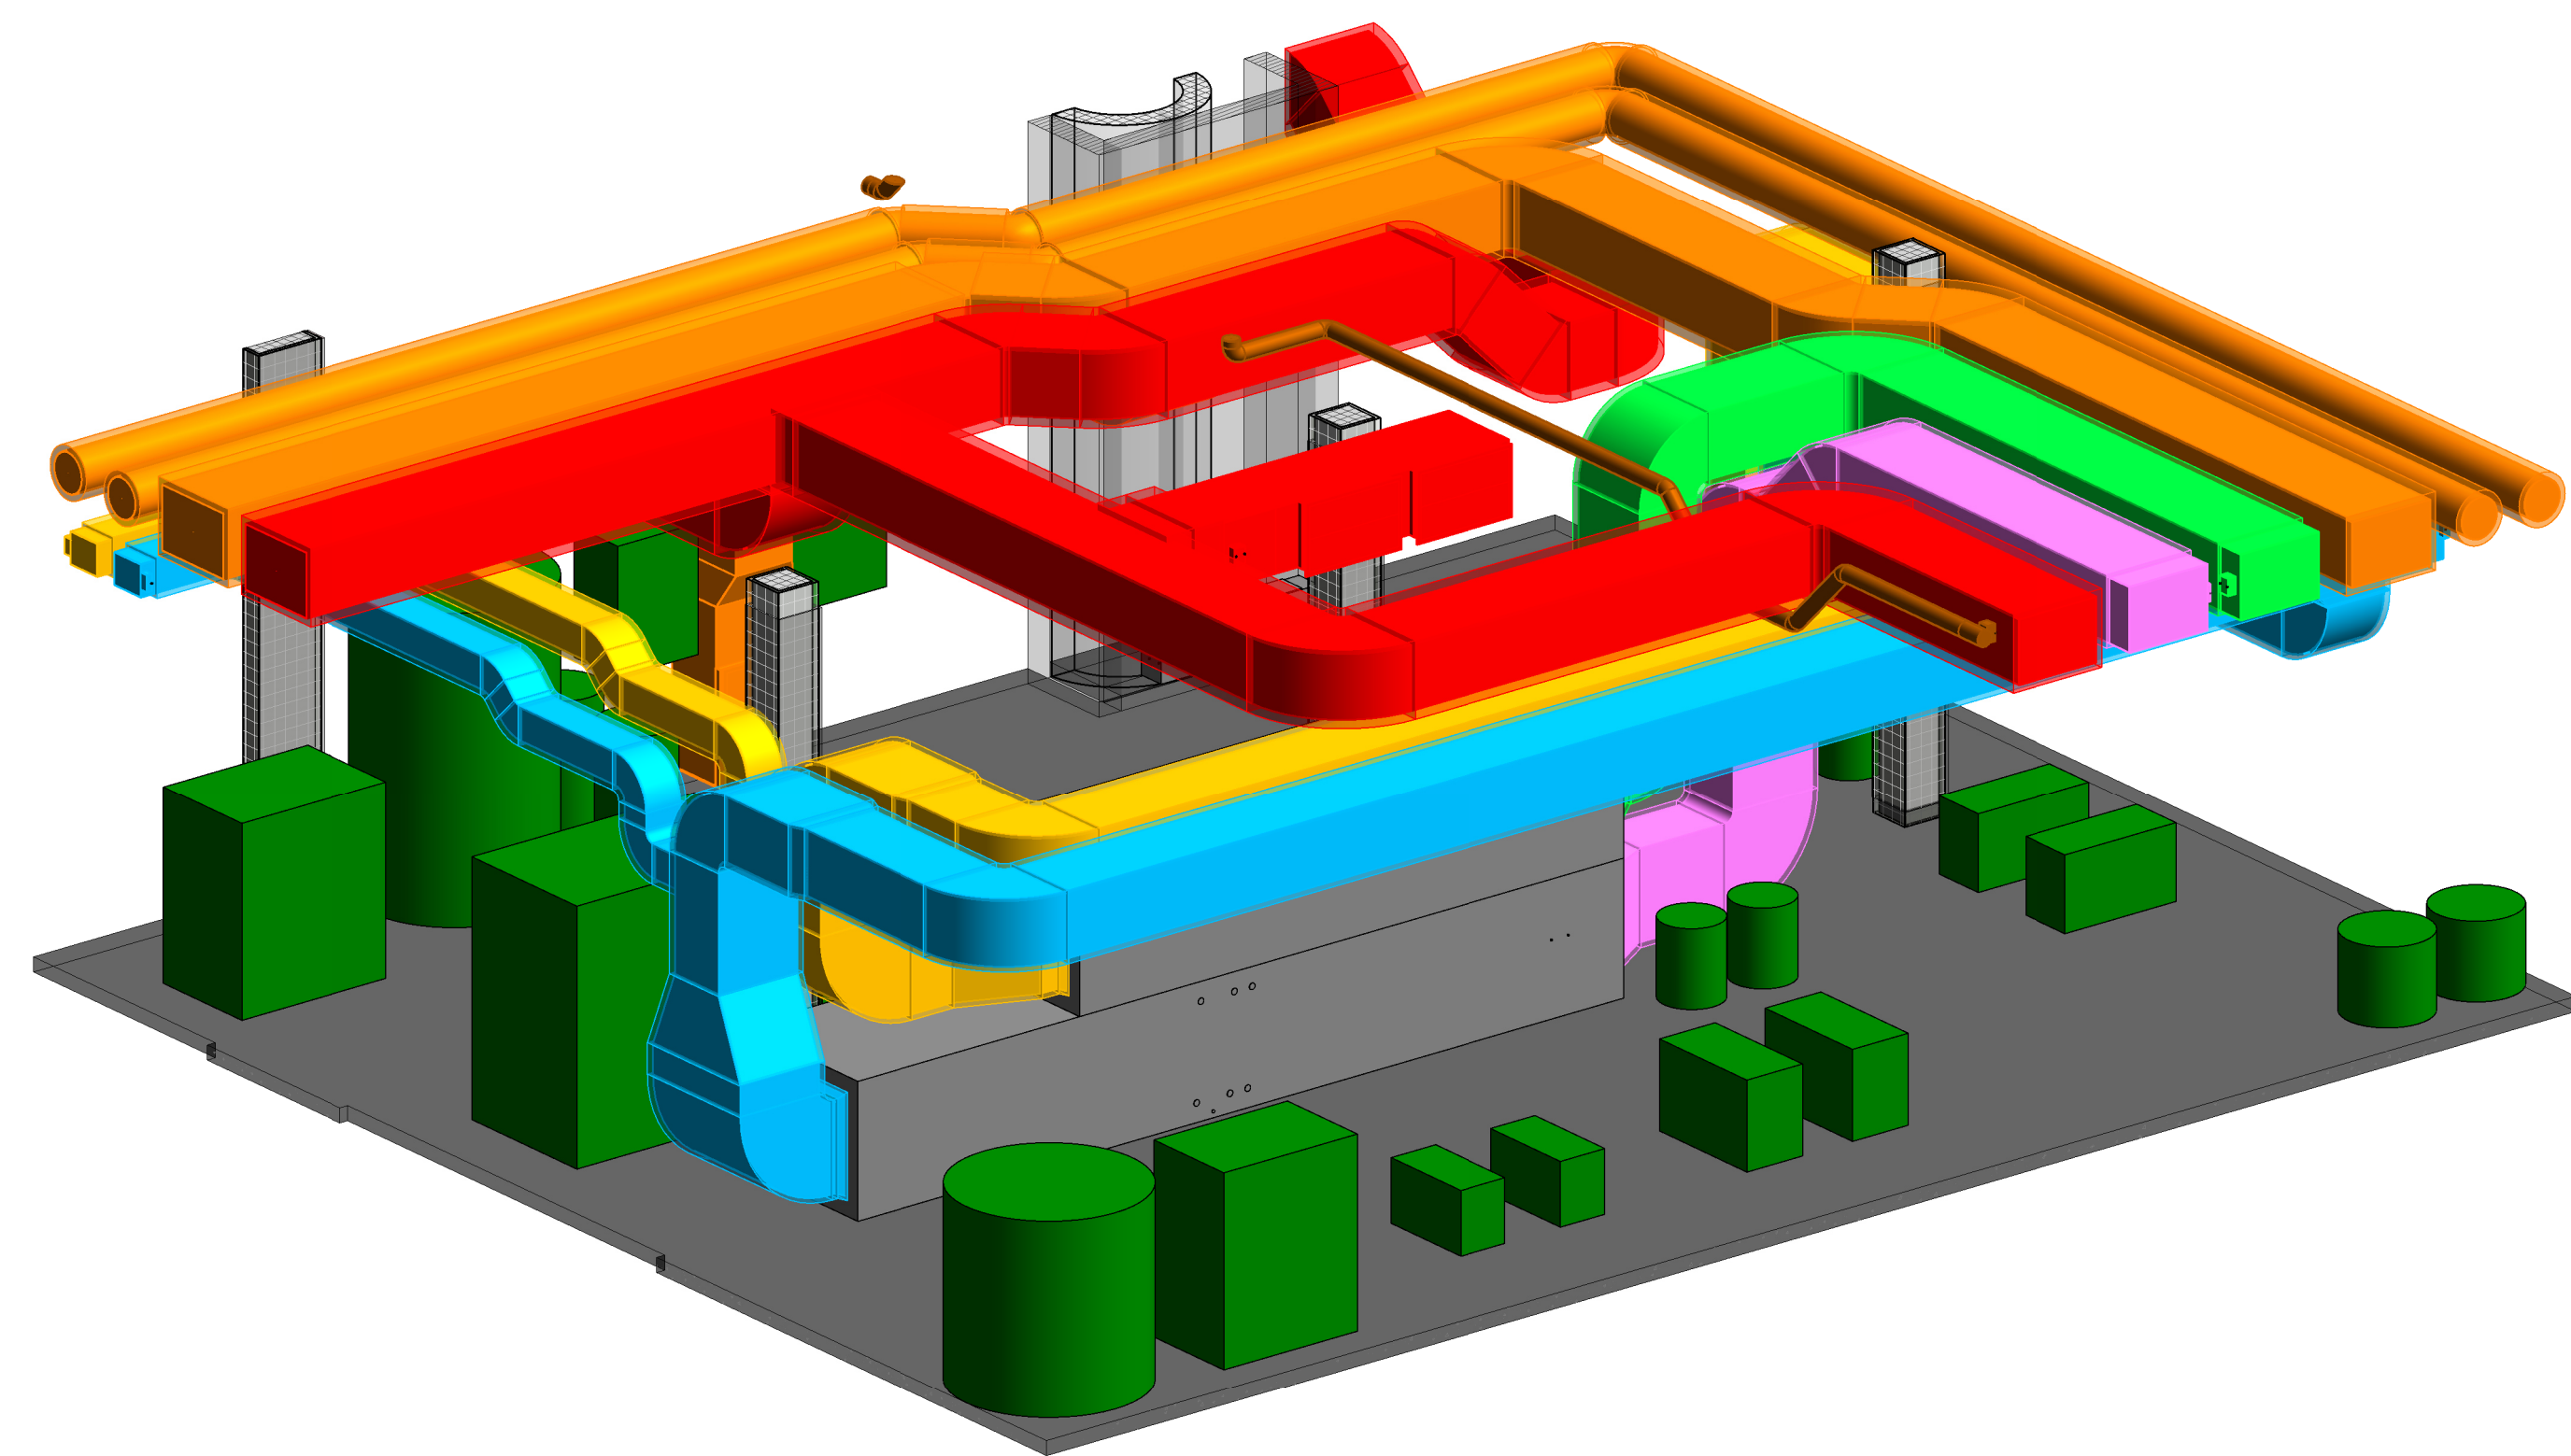


3 PARTICOLARE 3D - CENTRALE CANALI AERAILICI

LEGENDA SISTEMI CANALI	
Abbreviazione sistema	Descrizione
ASA	UTA Area di transito
ATA	UTA Area di riparo
ADA	UTA Area esterna
AEA	UTA Area di espansione
TEA	Area espansione servizio igienico
SMA	Area esterna Tumi
SEA	Estensione Tumi


LEGENDA CAMPITURE	
Campitura	Descrizione
	Canale in materiale SEFFC - Multicomparto
	Canale con isolante II
	Canale con isolante III

TAG CANALI	
	Abbreviazione sistema
	Dimensione (mm)
XXX - YYY	

TAG TERMINALI ARIA - PROGETTO ESECUTIVO	
	00.0 m³/h
	Portata d'aria

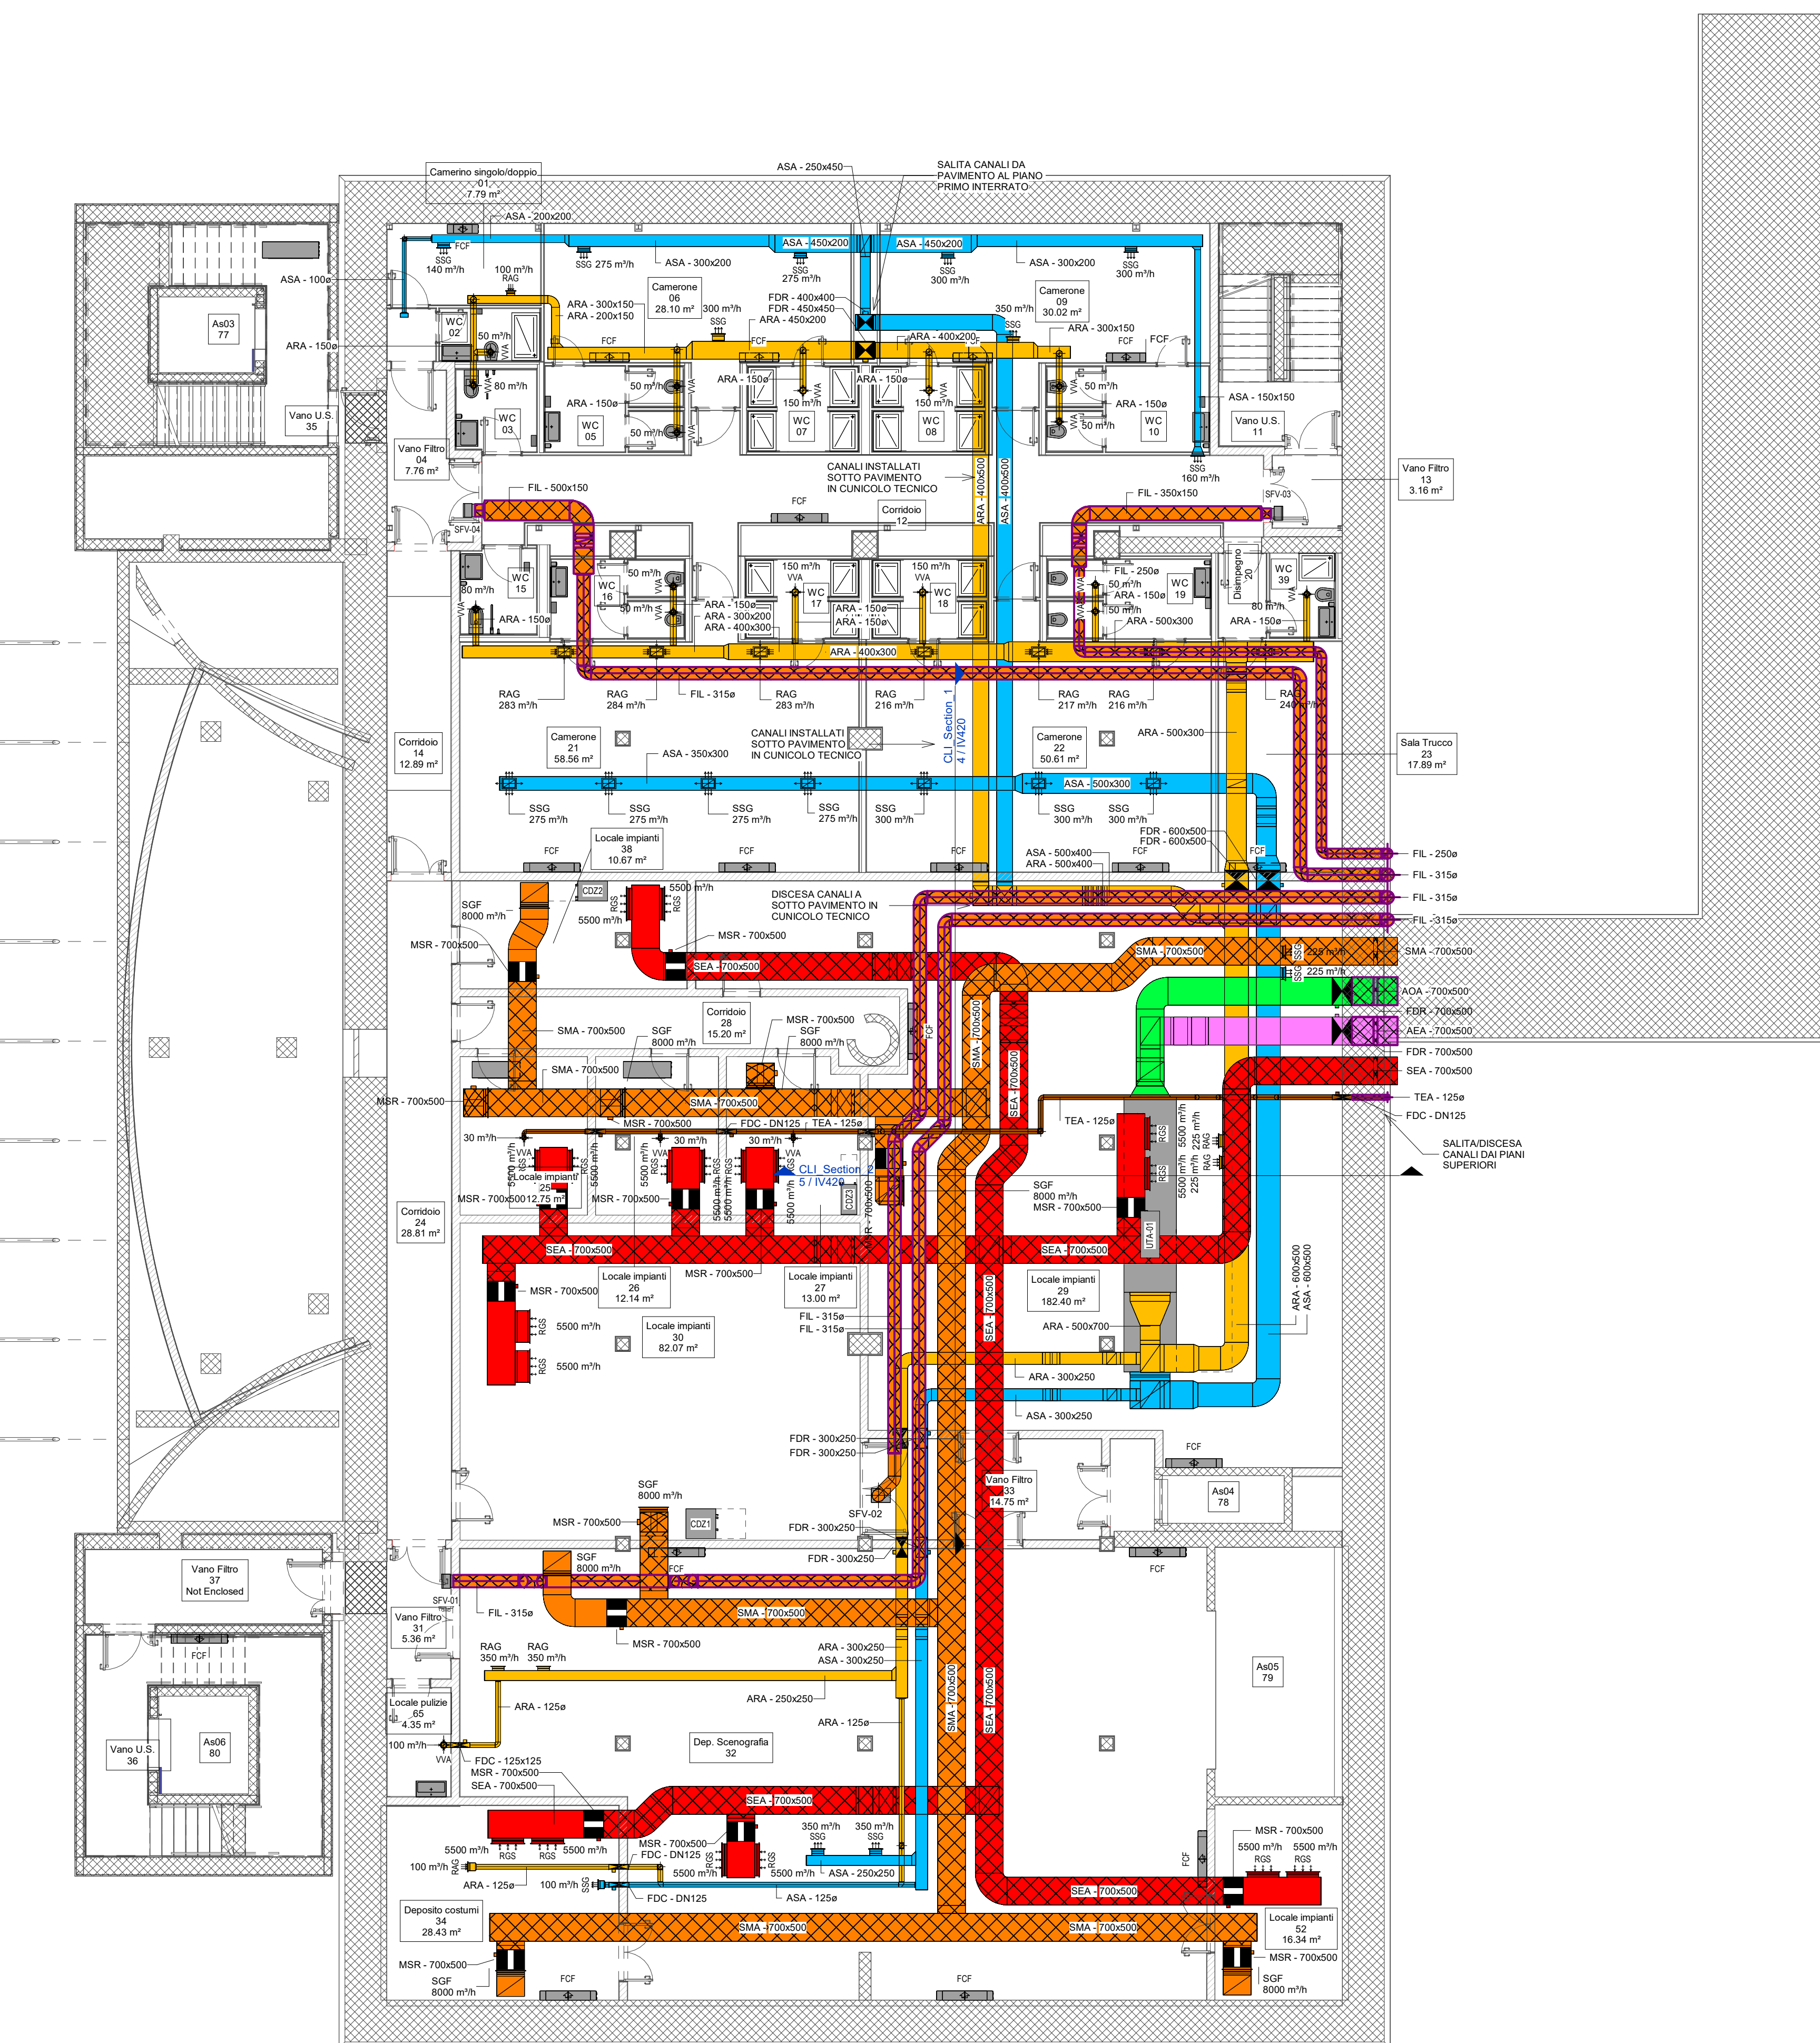

1 Pianta piano interrato -2
1:100

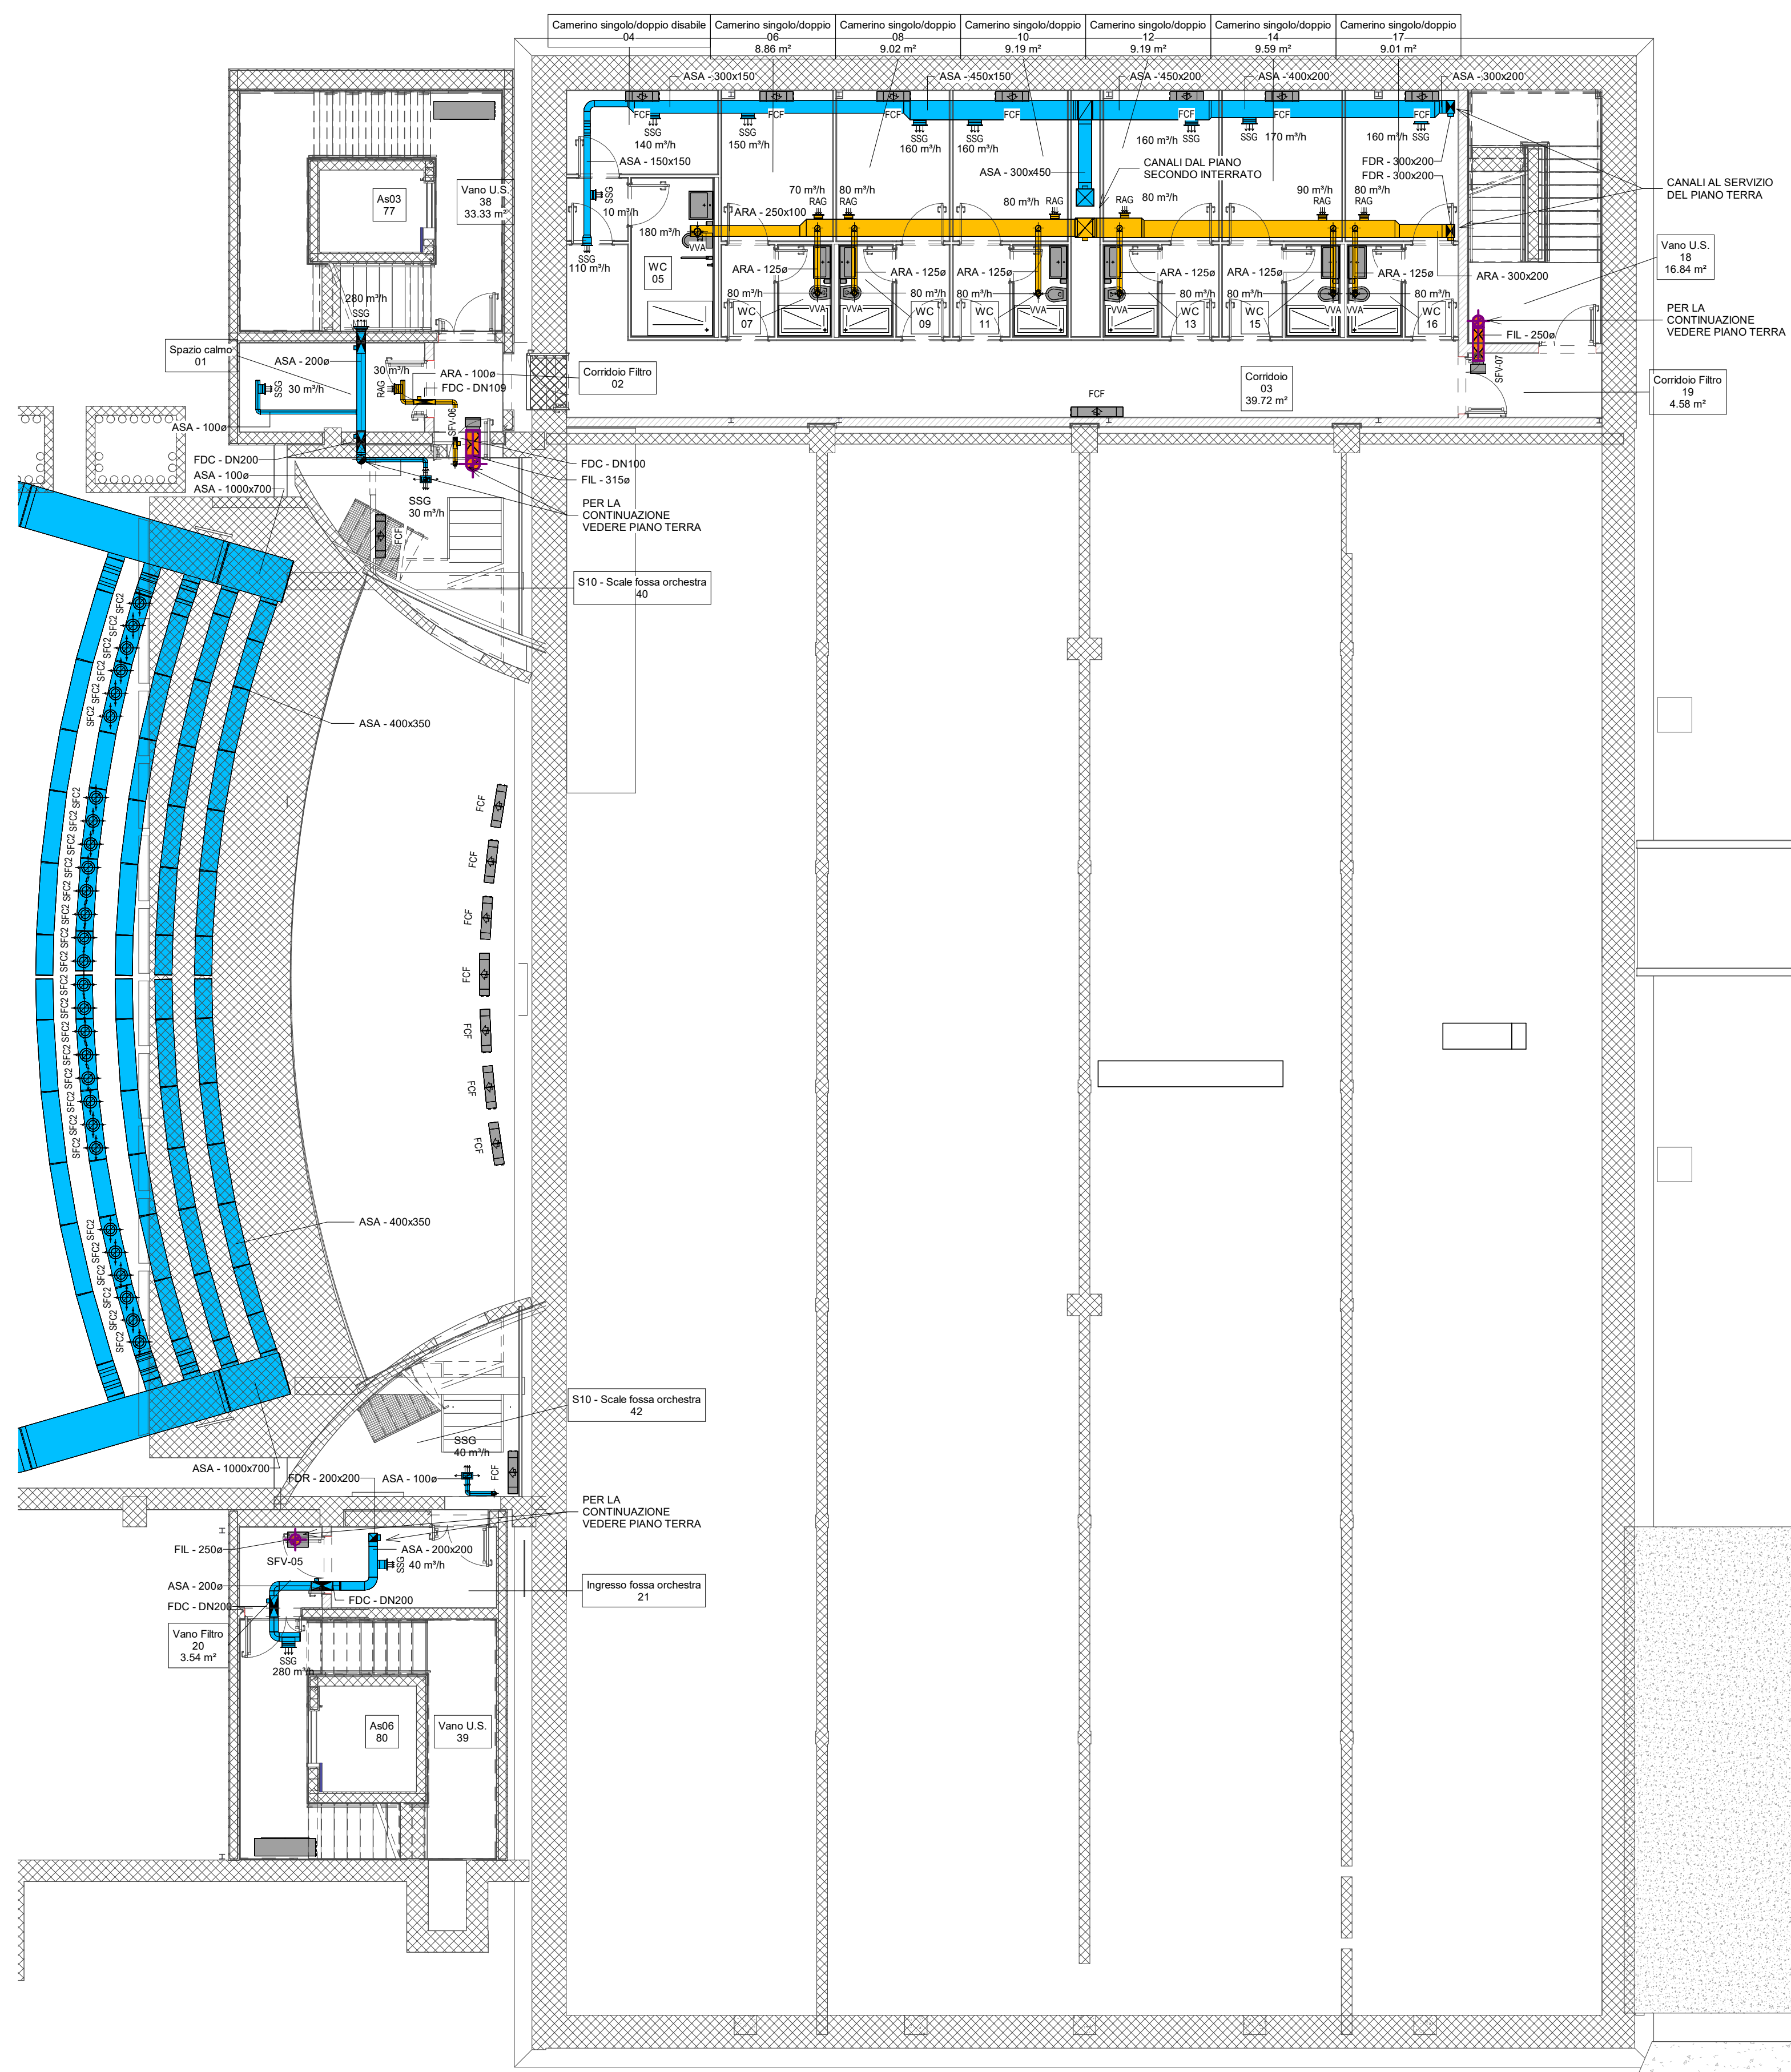

2 Pianta piano interrato -1
1:100

DIREZIONE OPERE PUBBLICHE	
COMITANTE	SCR Piemonte
COMUNE	Città di TORINO
PROGETTO ESECUTIVO	
CIP	CH2E1001220001
CODICE OPERA	22044D02
ELABORATO N.	IV420
DATA EMISSIONE	22/05/2025
FORMATO DI STAMPA	A0+
VERSIONE	0
DATA	22/05/2025
DESCRIZIONE	Emissione Progetto Esecutivo a seguito dei pareri espressi dagli Enti preposti in CSE
REDATTO	MAN
CONTROLLATO	MAN
IMPRESA ASSOCIATARIA	
cobar	
NIP PROGETTAZIONE	
Capigruppo Mandatari:	
Integratori Prestatori Specializzati:	
Disegnista Professionista:	
Mandati:	
Titolari e Firmatari:	
Responsabile del Procedimento:	
Responsabile di Commessa:	
ORGANISMO DI CONTROLLO	
CONTECO S.p.A.	