


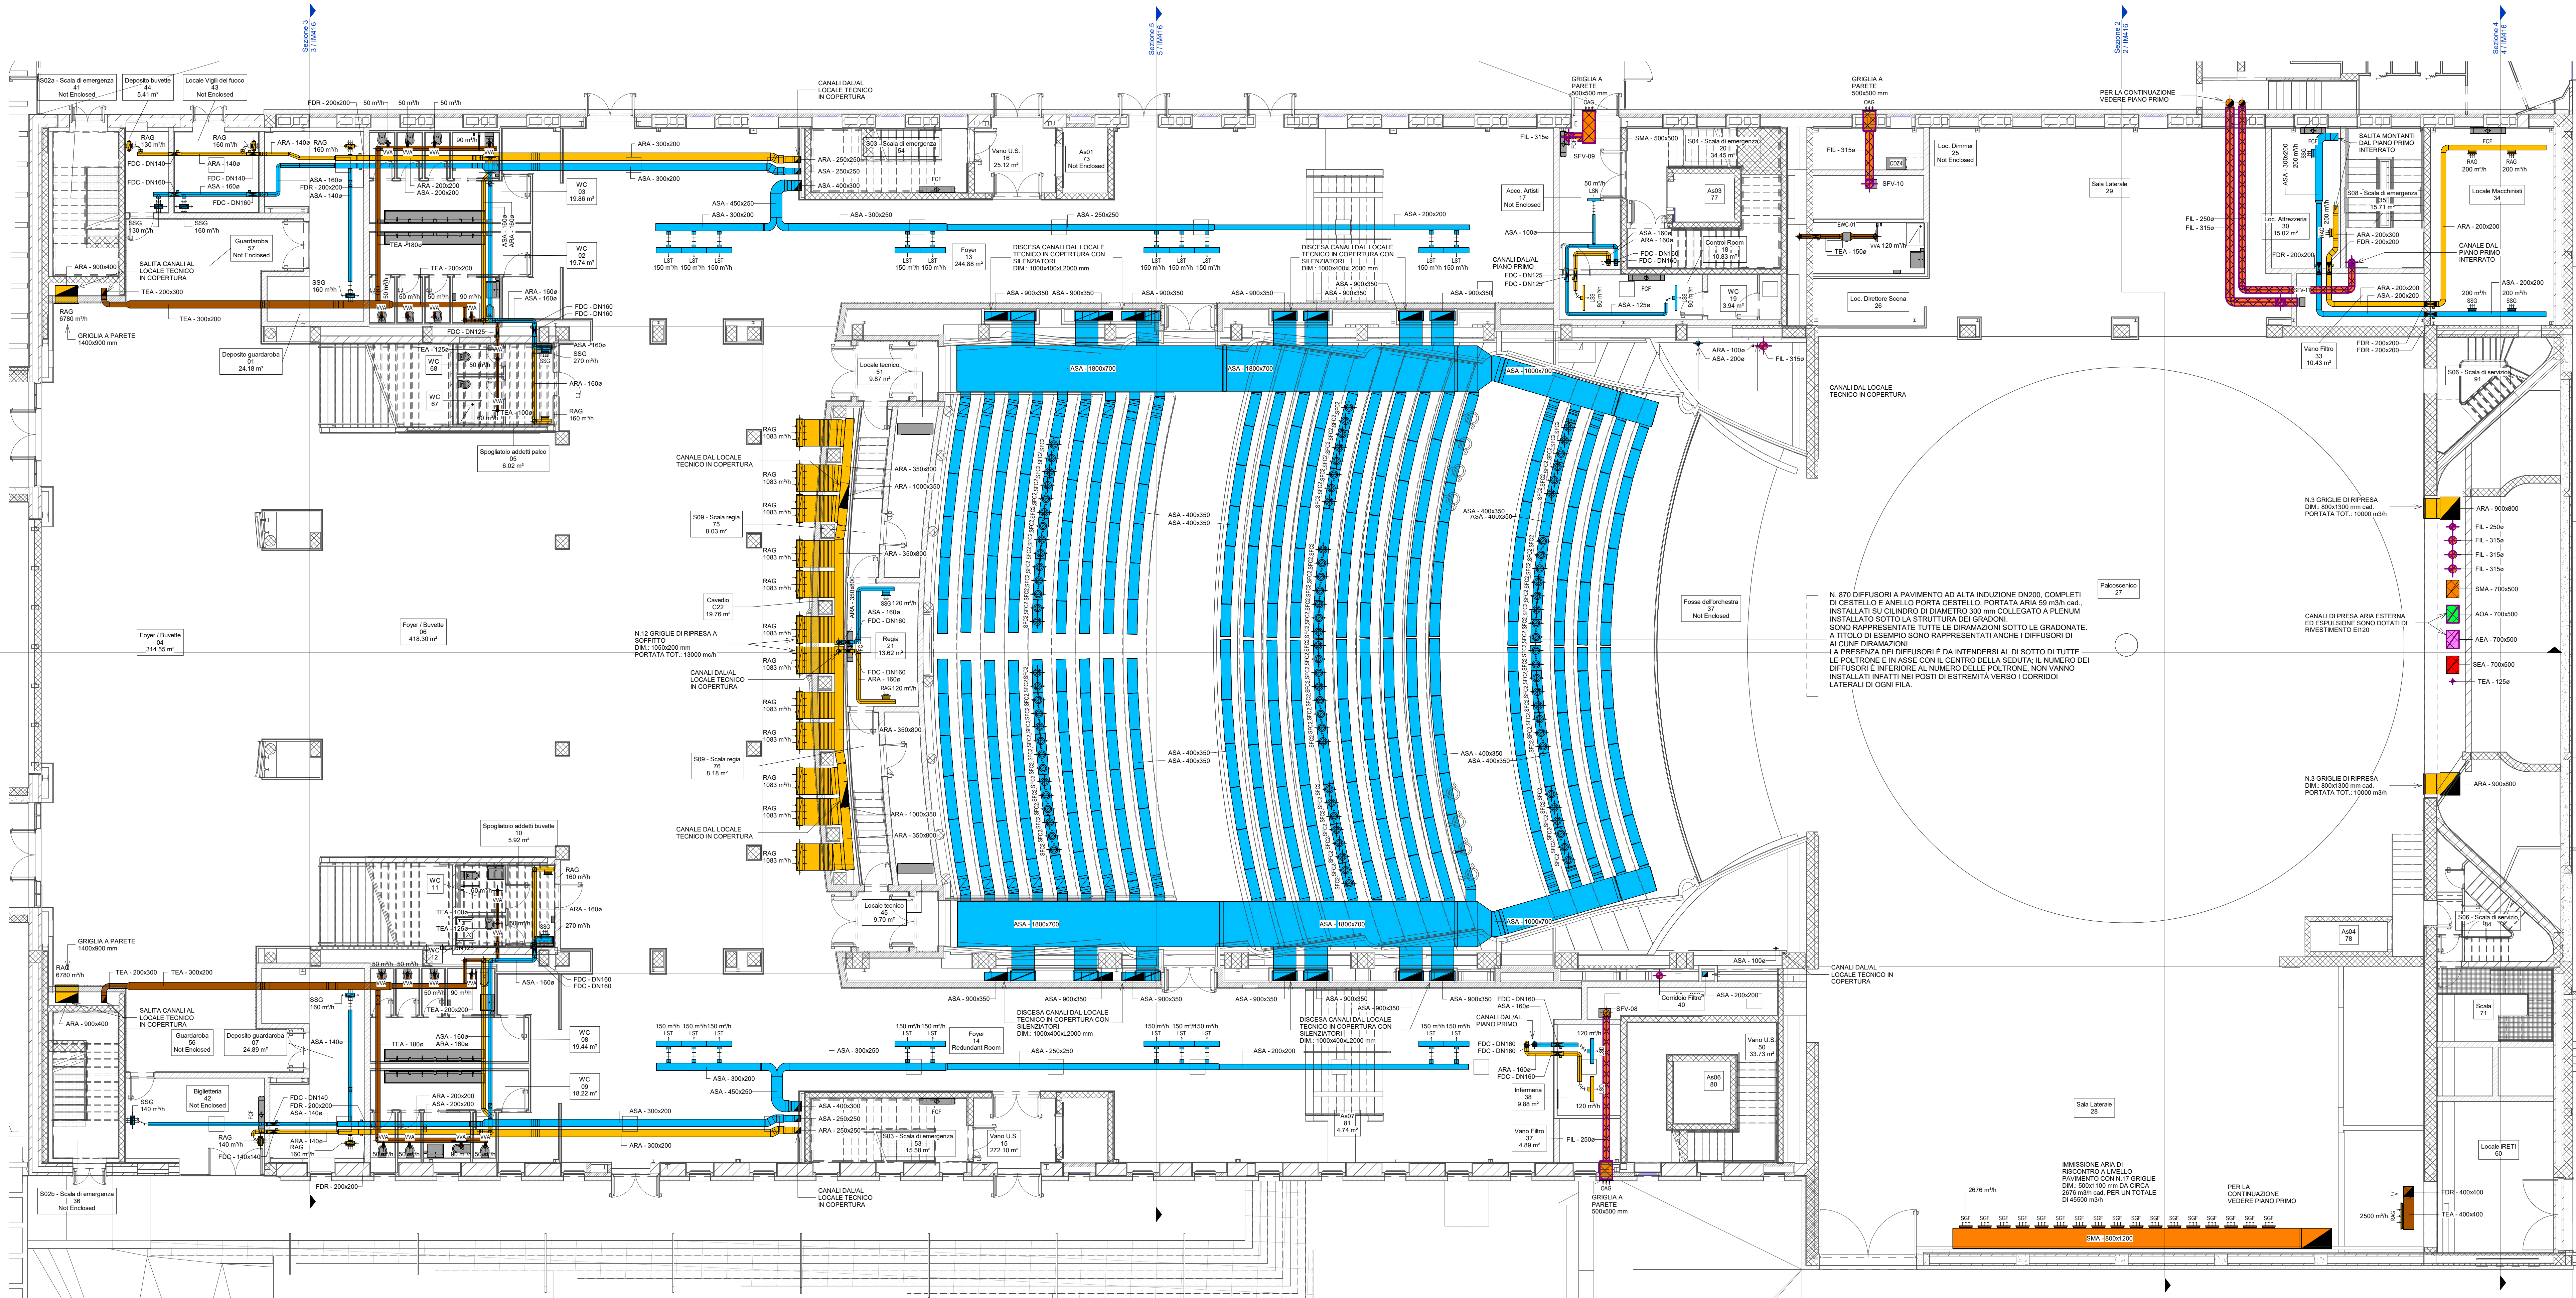

LEGENDA SISTEMI CANALI	
Abbreviazione sistema	Descrizione
ASA	UTA Aria di mandata
ARA	UTA Aria di ripresa
AEA	UTA Aria esterna
AEA	UTA Aria di espulsione
TEA	Aria espulsione servizi igienici
SMA	Aria esterna fumi
SEA	Estrazione fumi

LEGENDA CAMPITURE	
Campitura	Descrizione
	Canale in materiale SEFFC - Multicomparto
	Canale con isolamento EII
	Canale microforato

TAG CANALI	
	Abbreviazione sistema
	Dimensione (mm)

TAG TERMINALI ARIA - PROGETTO ESECUTIVO	
	00.0 m³/h ← Portata d'aria

Piano Nazionale per gli investimenti Complementari al Piano Nazionale di Ripresa e Resilienza (PNRR) - Programma D.1 - "Piano degli investimenti strategici sul patrimonio culturale, edilizio e ambientale"							
DIREZIONE OPERE PUBBLICHE							
COMITENTE		SCR Piemonte		COMUNE		Città di TORINO	
LIVELLO PROGETTUALE				PROGETTO ESECUTIVO			
CUP		TITOLO INTERVENTO					
C14E21001220001		"TORINO, IL SUO PARCO, IL SUO FIUME: MEMORIA E FUTURO" REALIZZAZIONE DELLA BIBLIOTECA CIVICA E RIQUALIFICAZIONE DEL TEATRO NUOVO					
CODICE OPERA		22044D02					
ELABORATO N°		TITOLO ELABORATO					
IV421		VENTILAZIONE - Pianta piano terra					
DATA EMISSIONE		SCALA		AREA PROGETTUALE			
22/05/2025		1:100		IMPIANTI MECCANICI			
FORMATO DI STAMPA		CODICE GENERALE ELABORATO		NOME FILE			
A1+		22044D02_3_0_E_IV_00_AE_421_0		22044D02_3_0_E_IV_00_AE_421_0			
VERSIONE		DATA		DESCRIZIONE		REDATTO CONTROLLATO	
0		22/05/2025		Emissione Progetto Esecutivo a seguito dei pareri espressi dagli Enti preposti in C&S		MAN MAN	
IMPRESA AGGIUDICATARIA							
				COBAR S.p.A. Sede Legale: Via Roma 101, 10121 Torino (TO) 70022 Salsomaggiore (BO) Italy			
RTP PROGETTAZIONE				Giovane Professionista:			
Capogruppo Mandatario:				Arch. Valeria Bianchi - ABDR			
				Arch. Antonella Araldi - ABDR			
Mandatari:				Coordinatore Tecnico del Progetto			
				Arch. Nicola Bianchi - ABDR			
				Timbri e Firma			
Dott. Geol. Roberto Salucci							
Bobyte s.r.l.				Integrazione Prestazioni Specialistiche:			
Ing. Maria Carla				Arch. Michele Becchi - ABDR Architeti Associati S.r.l.			
Dott. Enrico Moretti				Progettazione Categoria Edilizia - Beni Tutele:			
Ing. Roberto De Lillo Volpato				Arch. Filippo Raimondo - ABDR Architeti Associati S.r.l.			
Ing. Alessandro Leonardi				Progettazione Categoria Strutture			
Arch. Laura Calagrande				Ing. Massimo Majewski - MJW STRUCTURES			
				Progettazione Impianti Elettrici e Speciali			
				Ing. Massimo Cadorini - Manens S.p.A.			
				Progettazione Impianti Meccanici			
				Ing. William Stefanutti - Manens S.p.A.			
				Consulente Ambientale/ONGS			
				Geologo			
				Consulente Acustica Sala			
				Consulente Comfort acustico ambientale			
				Consulente Progettazione Anticadmo			
				Consulente Ambiente/ONGS			
				Documenti firmati digitalmente			
COMMITENTE				Responsabile del Procedimento:			
				Arch. Bruno Smanla			
ORGANISMO DI CONTROLLO				Responsabile di Commessa:			
				Ing. Tiziana Costanzo			