


SCHEMA ALTIMETRICO - CANALI

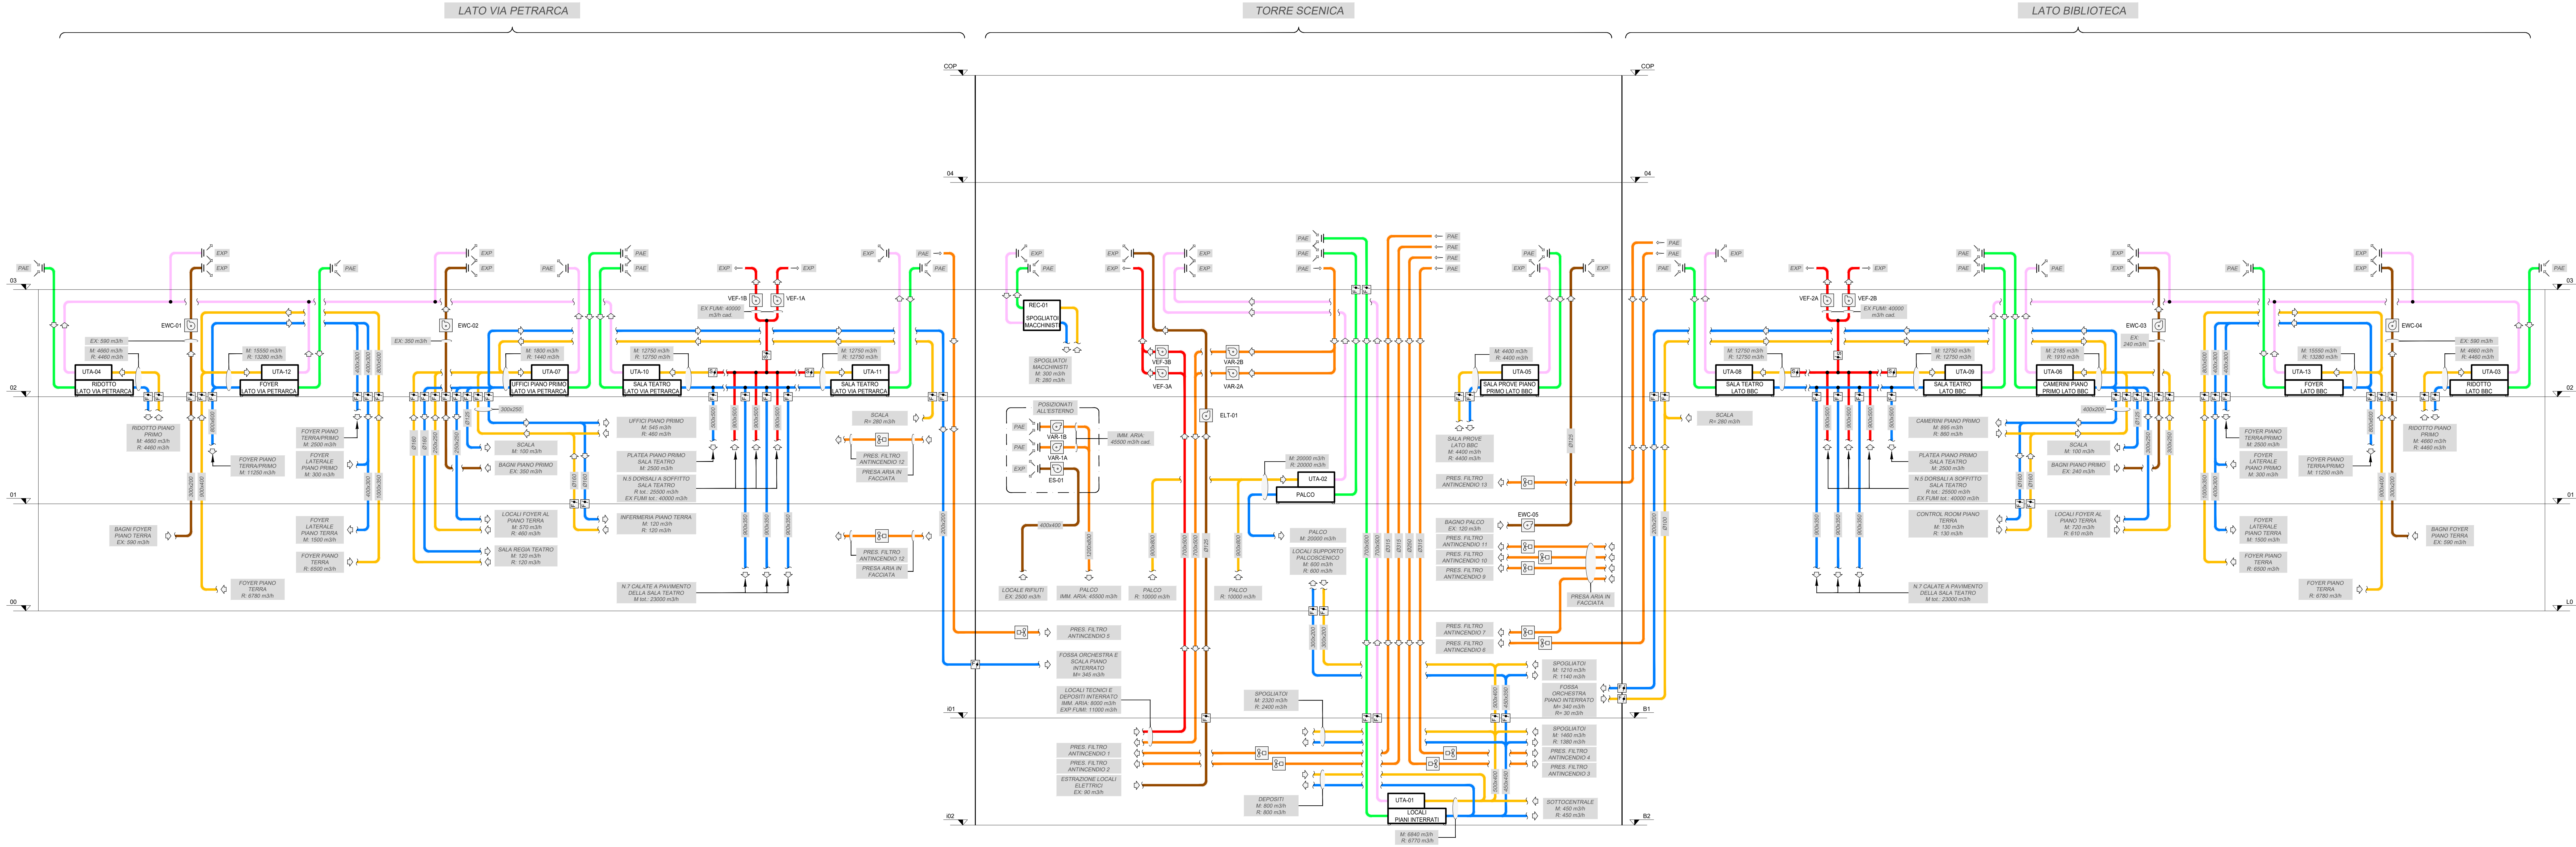

LEGENDA

- Canale di mandata aria (M)
- Canale di ripresa aria (R)
- Canale di presa aria esterna (PAE)
- Canale di espulsione aria UTA (EXP)

Canale di pressurizzazione filtro antincendio e immissione aria di ricambio.

Canale di evacuazione forzata fumi calore.

Estrazione aria vc. fumi-calore o immissione aria di compenso con indicata la sigla di riferimento.

Unità di trattamento aria, con indicata la sigla di riferimento.

Unità di pressurizzazione filtro antincendio.

Serranda tagliafuoco.

Serranda di controllo dei fumi per compart. multipli.

Terminale di presa aria.

Terminale di espulsione aria.

Dimensione canalizzazione in mm.

NOTE:
Per la tipologia di materiale, degli isolamenti e finiture impegnate per i canali fare riferimento alla relazione tecnica.



Piano Necessario per gli investimenti Complementari al Piano Necessario di Ripresa e Resilienza (PNRR), Programma D'Investimenti strategici su siti del patrimonio culturale, edifici a uso culturale

DIREZIONE OPERE PUBBLICHE

COMITENTE SCR Piemonte COMITARE Città di TORINO

LIVELLO PROGETTUALE PROGETTO ESECUTIVO

CUP C14E21001220001 TITOLO INTERVENTO TORINO, IL SUO PARCO, IL SUO FIUME: MEMORIA E FUTURO"

CODICE OPERA 22044D02 REALIZZAZIONE DELLA BIBLIOTECA CIVICA E RIQUALIFICAZIONE DEL TEATRO NUOVO

ELABORATO N. IV430 TITOLO ELABORATO VENTILAZIONE Schema altimetrico

DATA EMISSIONE: 22/05/2025 SCALA: - AREA PROGETTUALE: IMPIANTI MECCANICI

FORMATO DI STAMPA: A1+ CODICE GENERALE ELABORATO: 22044D02_3_0_E_IV_00_AP_430_0 NOME FILE: 22044D02_3_0_E_IV_00_AP_430_0

VERSIONE: 0 DATA: 22/05/2025 DESCRIZIONE: Emissione Progetto Esecutivo a seguito dei pareri espressi dagli Enti preposti in CdS REDATTO: MAN CONTROLLATO: MAN

IMPRESA AGGIUDICATARIA: COBAR S.p.A. Sedi: Legnano (VA) Monza (MI) Sede Amm. - Via Maria Polverio 3 70022 Anversa (BR) Italy

RTP PROGETTAZIONE: Coppogruppo Mandatari: ABDR Architetti Associati S.r.l. Integrazione Prestazioni Specialistiche: Arch. Michele Bacchi - ABDR Architetti Associati S.r.l. Progettazione Categoria Edilizia - Beni Tuteleati: Arch. Filippo Ramondo - ABDR Architetti Associati S.r.l. Mandanti: MJW STRUCTURES Progettazione Categoria Strutture: Ing. Massimo Majewski - MJW STRUCTURES Progettazione Impianti Elettrici e Speciali: Ing. Massimo Cadori - Manens S.p.A. Progettazione Impianti Meccanici: Ing. William Stefanutti - Manens S.p.A. Timbri e Firme

Dot. Geol. Roberto Salucci Biorio s.r.l. Ing. Maria Caroti Coni Enrico Monetti Ing. Roberto De Lillo Voliani Ing. Alessandro Leonard Arch. Laura Calugianni Consulente Ambientale/DNSH

Consulenti Acustica sala Consulenti Conflict resolution ambientale Consulenti Progettazione Antincendio

COMITENTE: SCR PIEMONTE S.p.A. RESPONSABILE DEL PROCEDIMENTO: Arch. Bruno Smania ORGANISMO DI CONTROLLO: CONTECO S.p.A. RESPONSABILE DI COMMISSA: Ing. Tiziana Costanzo