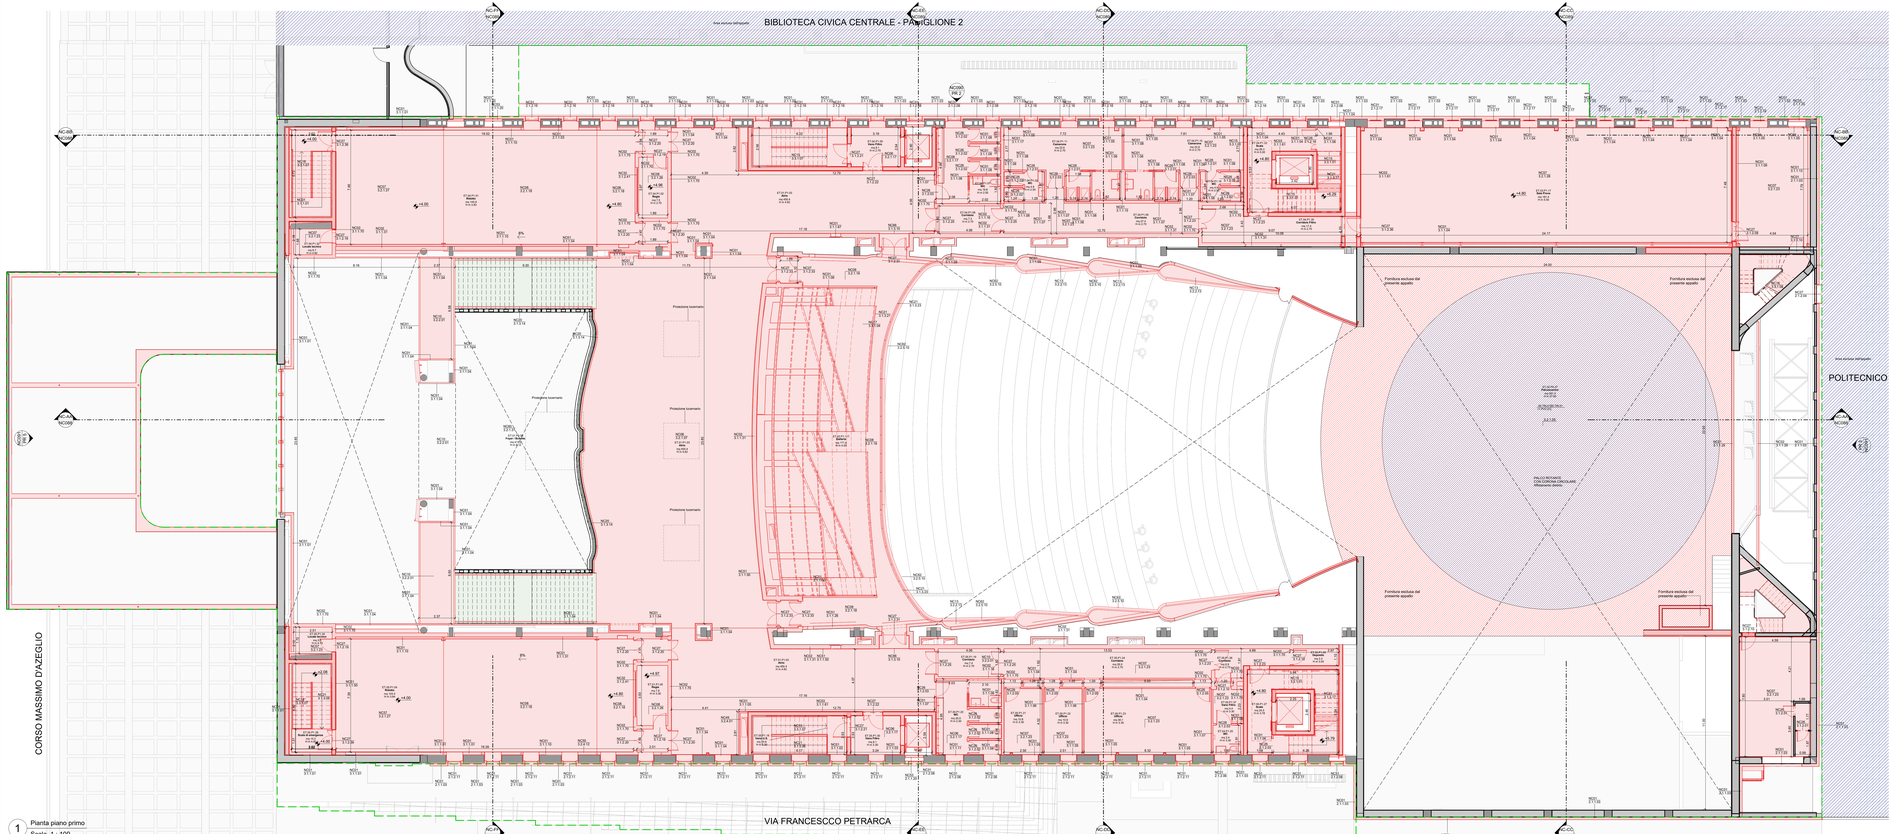
BIBLIOTECA CIVICA CENTRALE - PADIGLIONE 2
VIA FRANCESCCO PETRARCA
CORSO MASSIMO D'AZEGLIO
POLITECNICO
Fornitura esclusa dal presente appalto
Proiezione luminaria
AC-06 SCOR
AC-07 SCOR
