



5 Prospetto Nord-Ovest
Scala 1:100

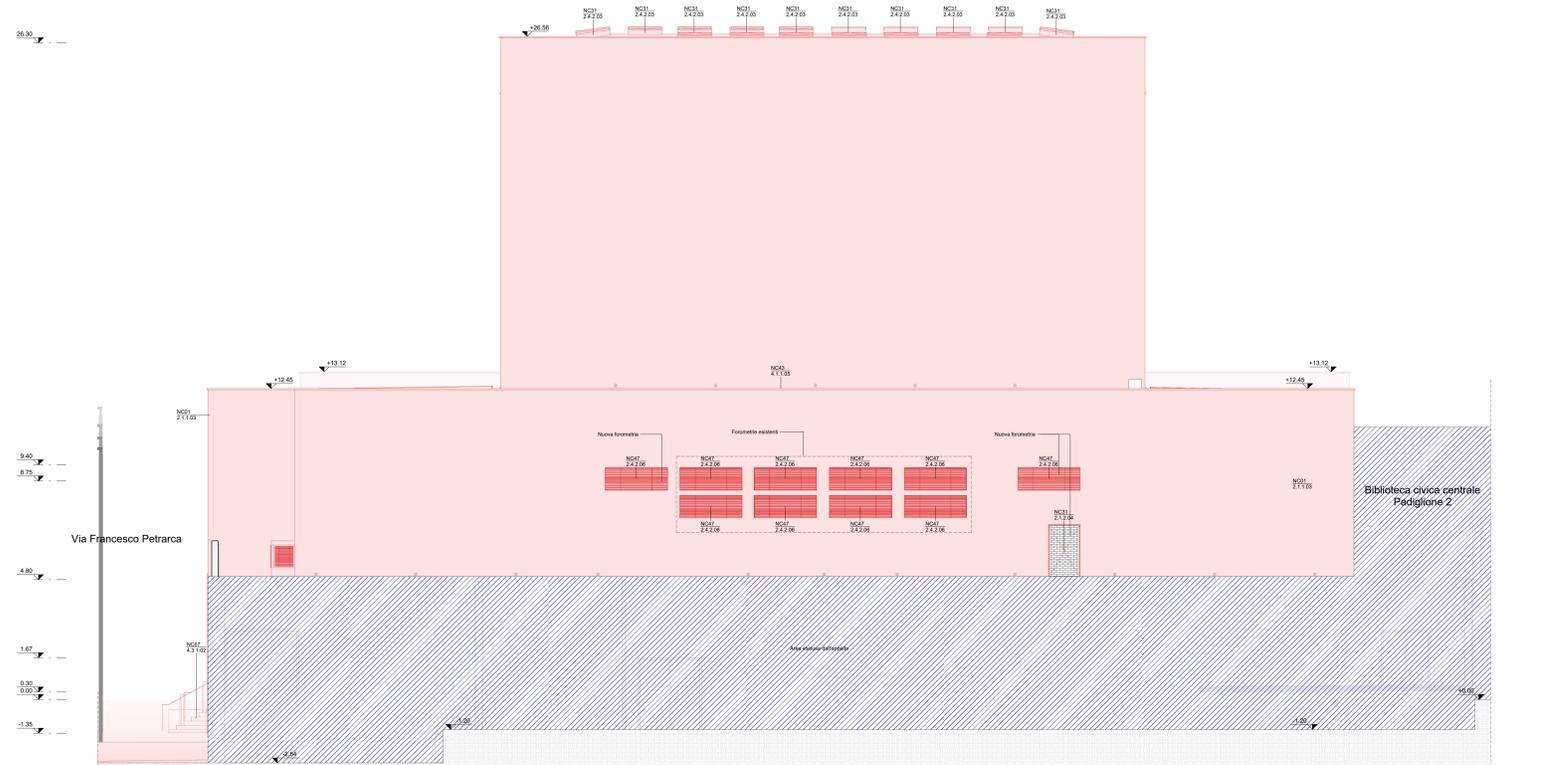

3 Prospetto Sud-Est
Scala 1:100

Legenda		DESCRIZIONE INTERVENTO	
Col. Intervento	Descrizione intervento	Col. Area (Livello 2 WBS)	Col. Area (Livello 3 WBS)
LEGENDA		CODIFICA	
AMBITI	DESCRIZIONE	Codice Area (Livello 2 WBS)	Codice Piano (Livello 3 WBS)
000	Codice ambiente	01	Area e Foyer
DESTINAZIONE D'USO	Nome ambiente	02	Teatro e Galleria
m 100.00	Superficie	03	Piano Secondo Intermedio
m 00.00	Altezza netta	04	Piano Terzo
		05	Piano Primo
		06	Piano Secondo

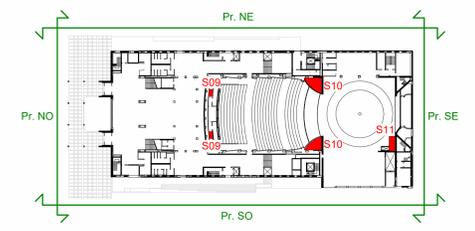

N.B. TUTTE LE QUOTE DEVONO ESSERE VERIFICATE IN CANTIERE.
N.B. IL PRESENTE ELABORATO È REDATTO SULLA BASE DELLE INFORMAZIONI DISPONIBILI O RESE REPERIBILI DEL FABBRICATO. NUOVE O DIVERSE LAVORAZIONI POTRANNO RENDERSI NECESSARIE A SEGUITO DEL COMPLETAMENTO DELLE INDAGINI IN SITO.

DIREZIONE OPERE PUBBLICHE

COMMITTENTE: **SCR Piemonte** COMUNE: **Città di TORINO**

LIVELLO PROGETTUALE: **PROGETTO ESECUTIVO**

CLIP: **C14E2100122001** TITOLO INTERVENTO: **"TORINO, IL SUO PARCO, IL SUO FUME. MEMORIA E FUTURO" REALIZZAZIONE DELLA BIBLIOTECA CIVICA E RIQUALIFICAZIONE DEL TEATRO NUOVO**

CODICE OPERA: **22044D02**

ELABORAZIONE: **NC091** TITOLO ELABORAZIONE: **NUOVE COSTRUZIONI - Prospetti Nord-Ovest e Sud-Est**

DATA EMISSIONE: **20/11/2024** SCALA: **1:100** AREA PROGETTUALE: **Nuove Costruzioni**

FORMATO DI STAMPA: **AD** CODICE GENERALE ELABORAZIONE: **TNT_22044D02_3_0_E_NC_00_AG_091_2** NOME FILE: **TNT_22044D02_3_0_E_NC_00_AG_091_2**

VERSIONE	DATA	DESCRIZIONE	REDATTO	CONTROLLATO
0	20.11.2024	Emissione Progetto Esecutivo	ABOR	ABOR
1	13.02.2025	Integrazione Progetto Esecutivo (if. Prot.n. 118103.02.2025 e n. 1330/06.02.2025)	ABOR	ABOR
2	26.02.2025	Integrazioni Progetto Esecutivo (if. Prot.n. 184021.02.2025)	ABOR	ABOR

IMPRESA AGGIUDICATARIA
cobar COBAR S.p.A.
Sede Legale: Via Santa 10, 10121 Torino, Italia
Sede Amministrativa: Via Santa Felice 3, 10121 Torino, Italia

RTP PROGETTAZIONE
Capogruppo Mandataria:
ABOR Integrazione Prestazioni Specialistiche:
Arch. Michele Basso - ABOR Architeti Associati S.r.l. Giovineta Professionista
Arch. Filippo Ramondo - ABOR Architeti Associati S.r.l. Arch. Antonella Antonicelli - ABOR
Mandanti:
MJW STRUCTURES Ing. Massimo Mojazzoli - MJW STRUCTURES Coordinatore Tecnico del Progetto
Arch. Noela Bissani - ABOR

MANENS Manens S.p.A. Timbri e Firme

Doc. Geol. Roberto Salucci
Biotek e.r.l. Ing. Maria Carati
Ing. Roberto De Lami Viorani Consulenti Acustica sala
Ing. Assarino Lorenzi Consulenti Comfort acustico ambientale
Arch. Roberto De Lami Viorani Consulenti Progettazione Antisismica
Arch. Laura Calzaghi Consulente Ambiente/ENR

Responsabile del Procedimento:
Arch. Sergio Mantovani

Responsabile di Commessa:
Ing. Tiziana Costantini

ORGANISMO DI CONTROLLO:
CONTECO S.p.A.