


3 Pianta Secondo Interrato
Scala 1 : 100

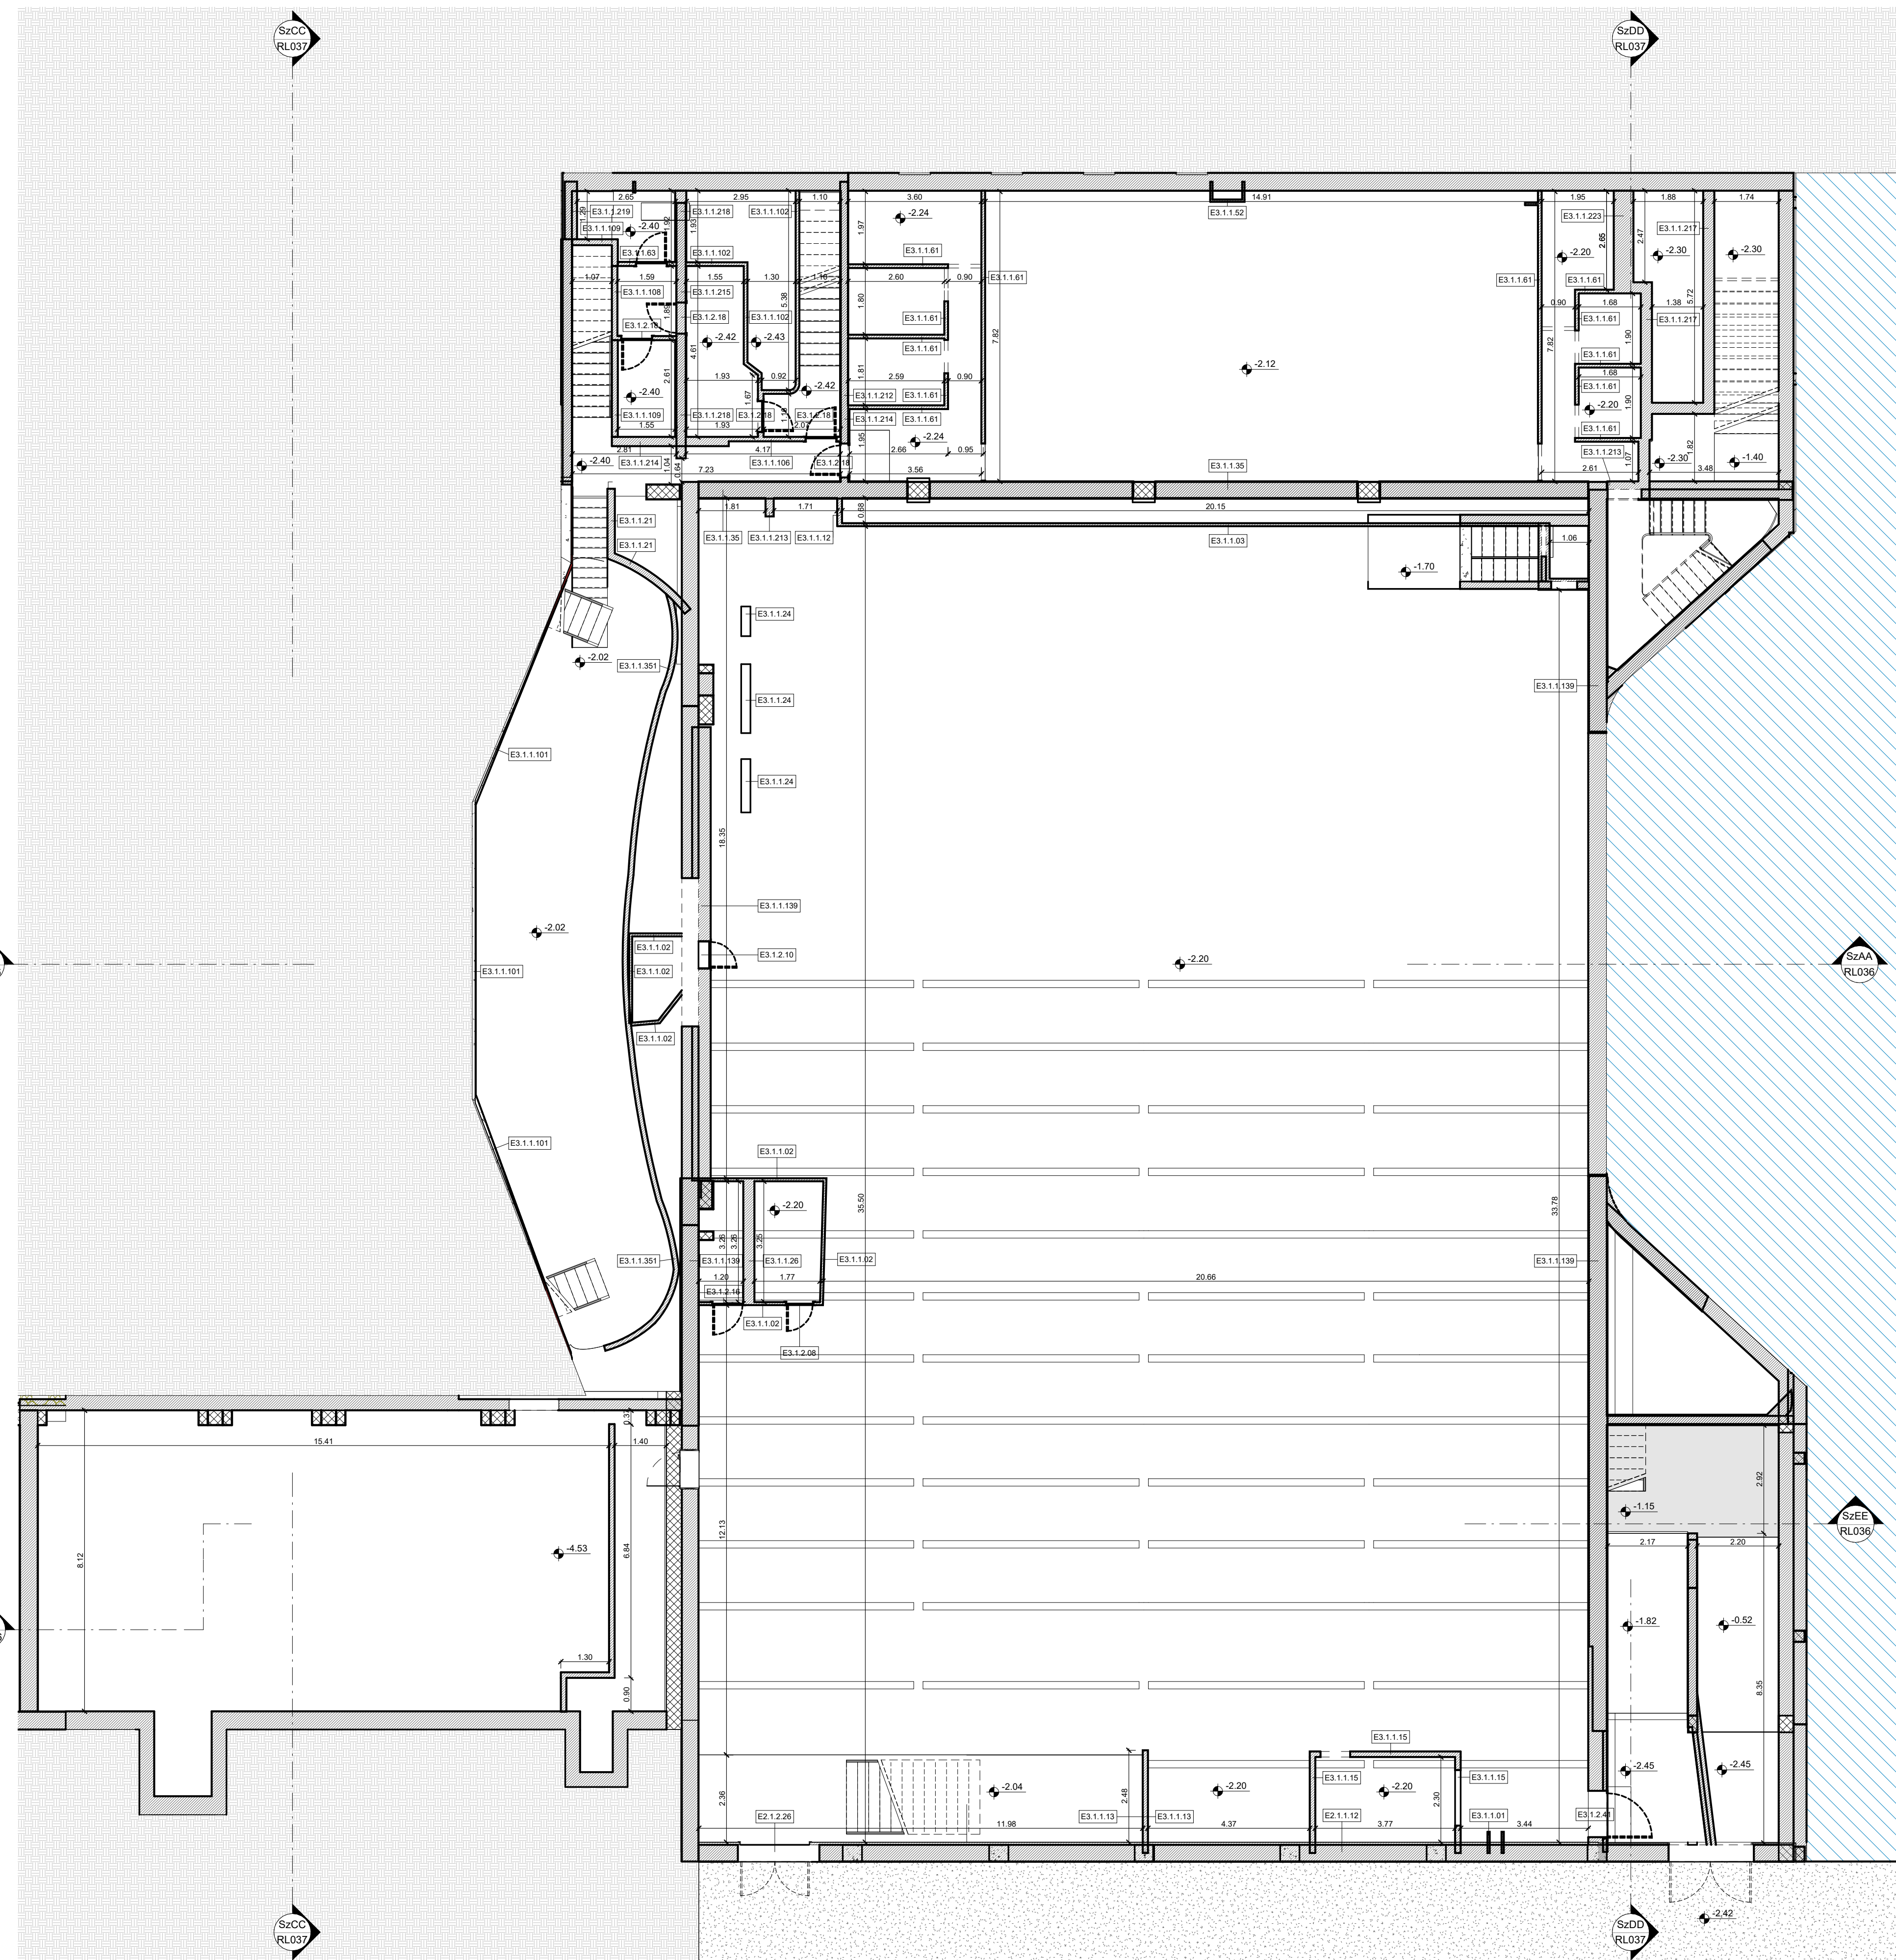

1 Pianta Primo Interrato
Scala 1 : 100

Legenda	Descrizione
[Linea tratteggiata]	Codice elemento PBSIF (vedi legenda)
[Linea continua]	Codice elemento PBSIF (vedi legenda)
[Rettangolo rosso]	Area di intervento
[Rettangolo azzurro]	Area esclusa dall'appalto

QUOTE ALTIMETRICHE	IDENTIFICAZIONE SEZIONI
4.00 Pianta (Finito)	01 015 N° sezione
4.00 Sezione (Finito)	015 N° tavola

N.B. TUTTE LE QUOTE DEVONO ESSERE VERIFICATE IN CANTIERE.
N.B. L'ELABORATO È REDATTO SULLA BASE DELLE INFORMAZIONI DISPONIBILI O REGOLE REFERIBILI DEL FABBRICATO. NUOVE O DIVERSE LAVORAZIONI POTRANNO RENDERSI NECESSARIE A SEGUITO DEL COMPLETAMENTO DELLE INDAGINI IN SITO.

AMBITI	
[Linea tratteggiata]	Codice elemento PBSIF (vedi legenda)
[Linea continua]	Codice elemento PBSIF (vedi legenda)

Versione	Data	Descrizione	Redatto	Controllato
0	20.11.2024	Emissione Progetto Esecutivo	ABDR	ABDR
1	26.02.2025	Integrazioni Progetto Esecutivo (rif. Prot.n. 1840/21.02.2025)	ABDR	ABDR

IMPRESA AGGIUDICATARIA		COBAR S.p.A.	
 capogruppo Mandataria: RTP PROGETTAZIONE ABDR Architeti Associati S.r.l. Mandataria: M.J.W STRUCTURES		Arch. Valentin Bianchi - ABDR Arch. Antonella Antonelli - ABDR BIM Manager Arch. Antonella Antonelli - ABDR Coordinatore Tecnico del Progetto Arch. Nicola Besandri - ABDR	

COMMITTENTE		Responsabile del Procedimento:	
SCR PIEMONTE S.p.A.		Arch. Sergio Mantovano	
ORGANISMO DI CONTROLLO		Responsabile di Commessa:	
CONTECO S.p.A.		Ing. Tiziana Costanzo	

DIREZIONE OPERE PUBBLICHE

COMMITTENTE SCR Piemonte	COMUNE Città di TORINO
------------------------------------	----------------------------------

Progetto Esecutivo

CUP C14E21001220001	TITOLO INTERVENTO "TORINO, IL SUO PARCO, IL SUO FIUME: MEMORIA E FUTURO REALIZZAZIONE DELLA BIBLIOTECA CIVICA E RIQUALIFICAZIONE DEL TEATRO NUOVO"
CODICE OPERA 22044D02	
ELABORATO IN RL031	TITOLO ELABORATO RILIEVO - Pianta piani interrati

DATA EMISSIONE 20/11/2024	SCALA 1 : 100	AREA PROGETTUALE RILIEVI
FORMATO DI STAMPA A+	CODICE GENERALE ELABORATO TNT_22044D02_3_0_E_RL_00_AE_031_1	NOME FILE TNT_22044D02_3_0_E_RL_00_AE_031_1

VERSIONE	DATA	DESCRIZIONE	REDATTO	CONTROLLATO
0	20.11.2024	Emissione Progetto Esecutivo	ABDR	ABDR
1	26.02.2025	Integrazioni Progetto Esecutivo (rif. Prot.n. 1840/21.02.2025)	ABDR	ABDR

IMPRESA AGGIUDICATARIA

capogruppo Mandataria:
RTP PROGETTAZIONE
ABDR Architeti Associati S.r.l.
Mandataria:
M.J.W STRUCTURES

COBAR S.p.A.
Sede Legale: Via Salaria 101,
Sede Operativa: Via Salaria 101,
00137 Roma (RM) Italy

Gliovene Professionista:
Arch. Valentin Bianchi - ABDR
Arch. Antonella Antonelli - ABDR
BIM Manager
Arch. Antonella Antonelli - ABDR
Coordinatore Tecnico del Progetto
Arch. Nicola Besandri - ABDR

Dot. Geol. Roberto Salucci
Biodya s.r.l. Ing. Maria Calò
Ing. Roberto De Lato Volano
Ing. Alessandro Leonard
Ing. Roberto De Lato Volano
Arch. Laura Calagnini

Consulenti Acustica sala
Consulenti Comfort acustico ambientale
Consulenti Progettazione Anticomburto
Consulente
Consulente Ambiente/DNSH

Documento firmato digitalmente