




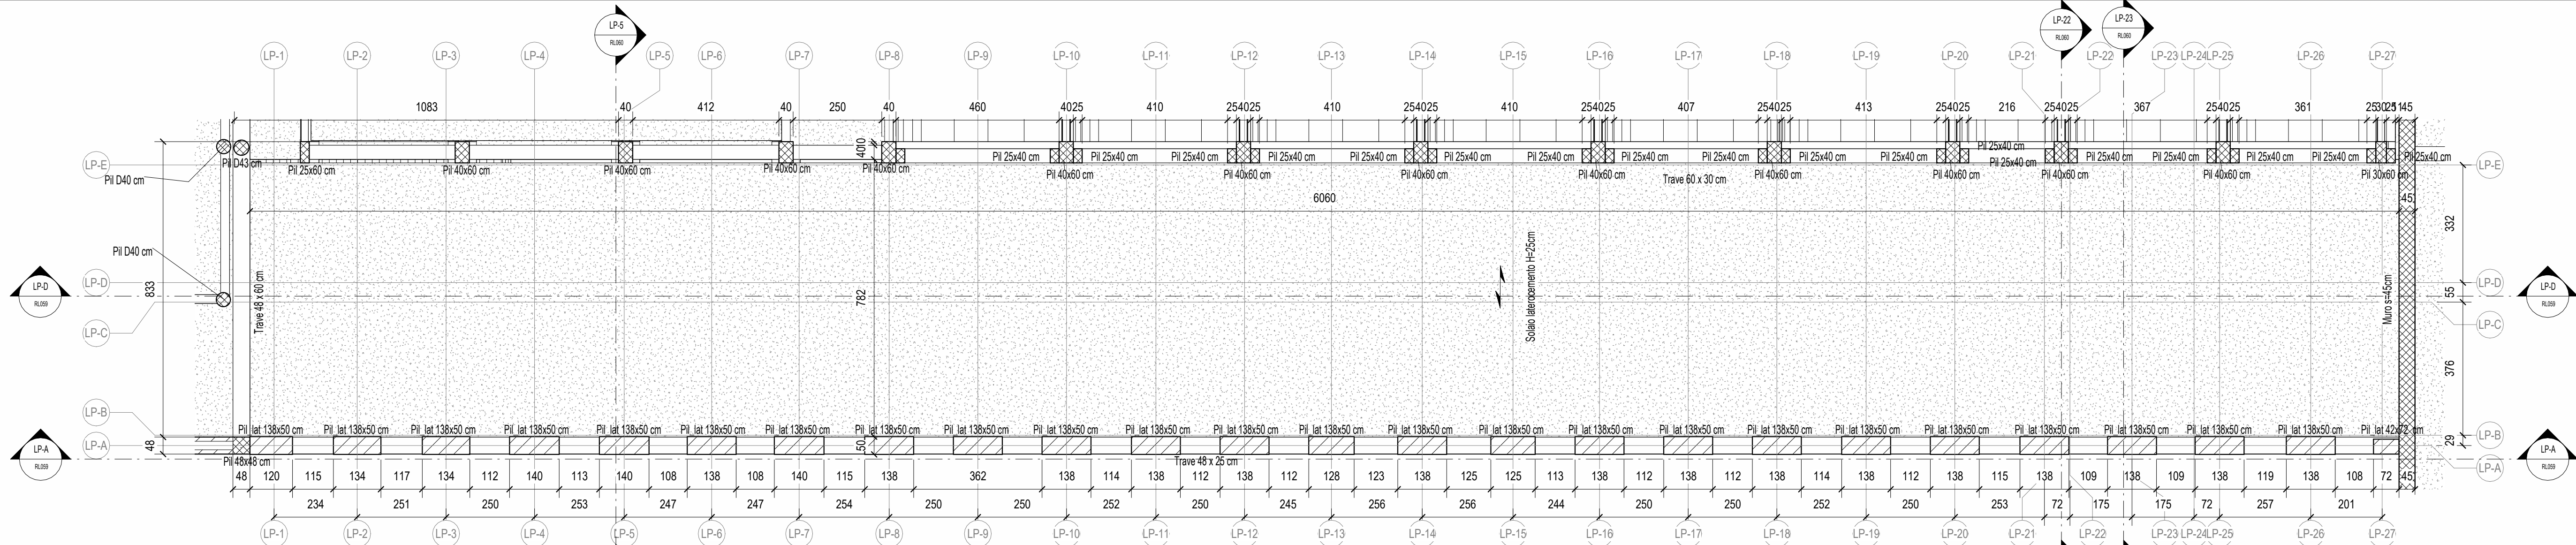


MANICA PET - Copertura - Vista dal basso verso l'alto - RILIEVO
1: 100

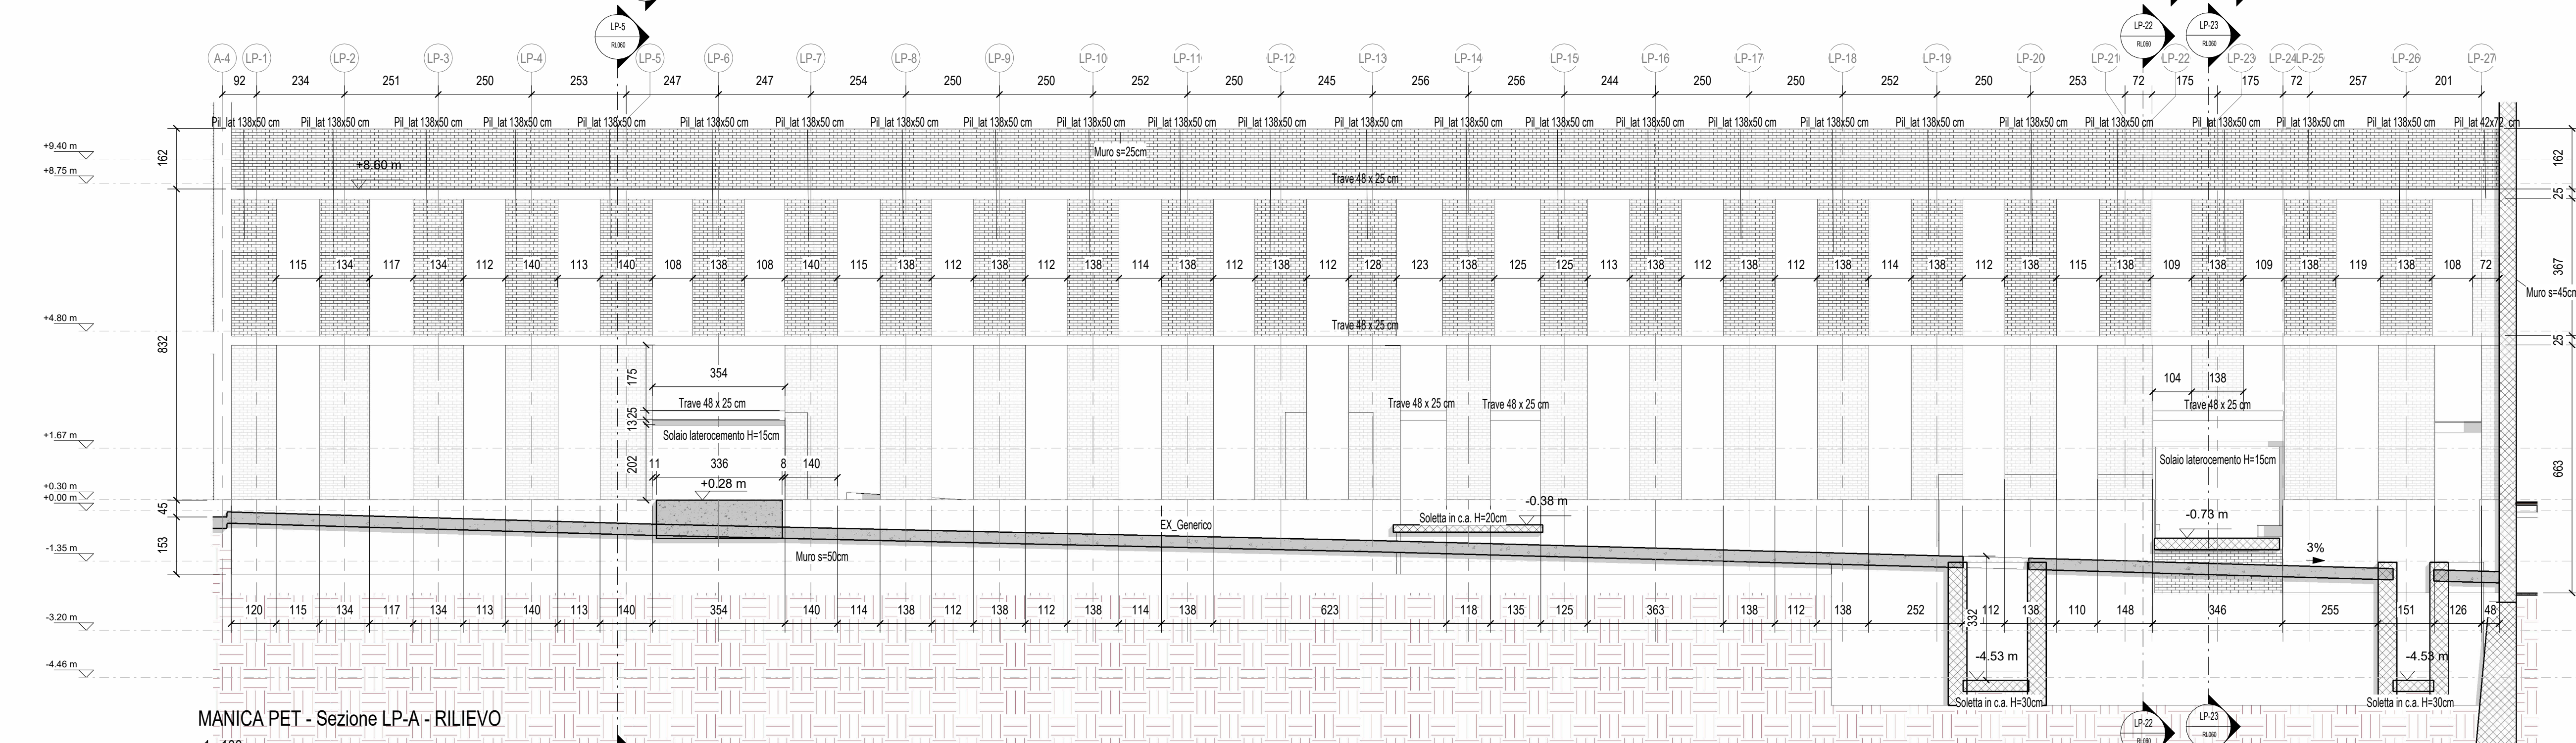

MANICA PET - Sezione LP-A - RILIEVO
1: 100

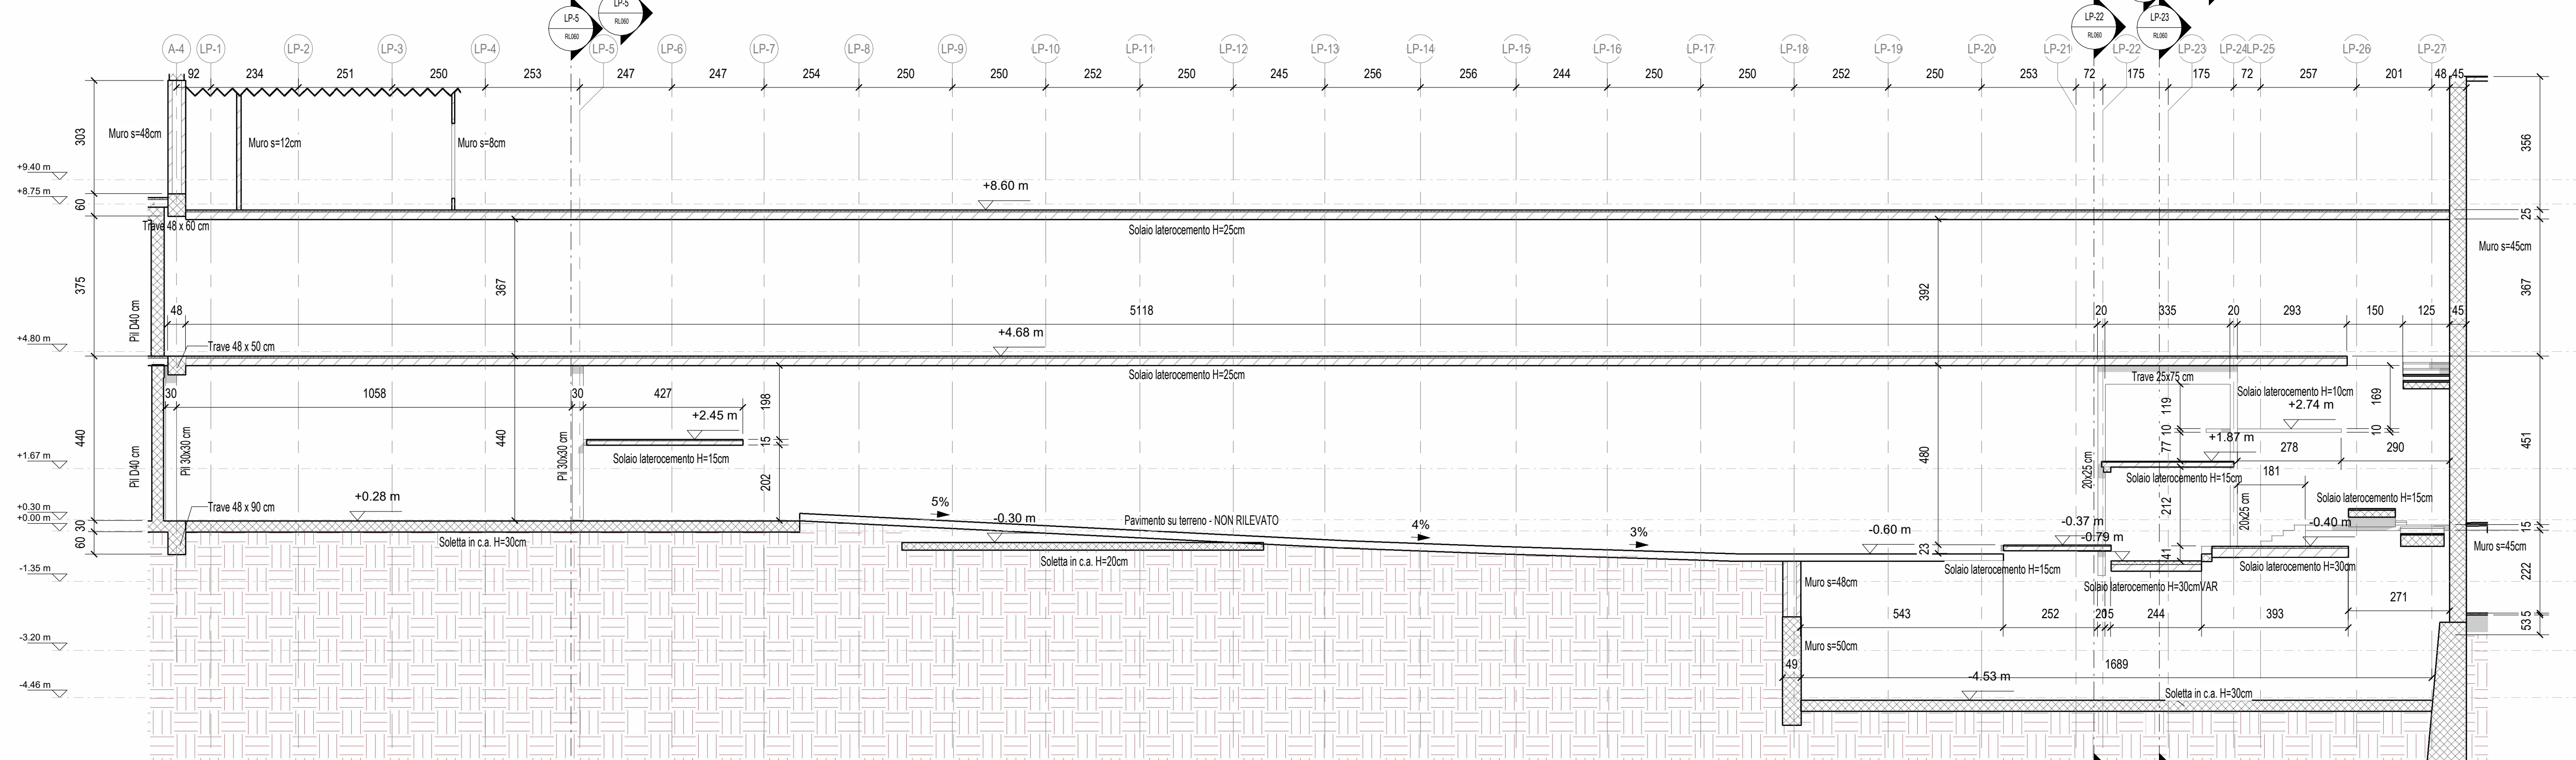

MANICA PET - Sezione LP-D - RILIEVO
1: 100

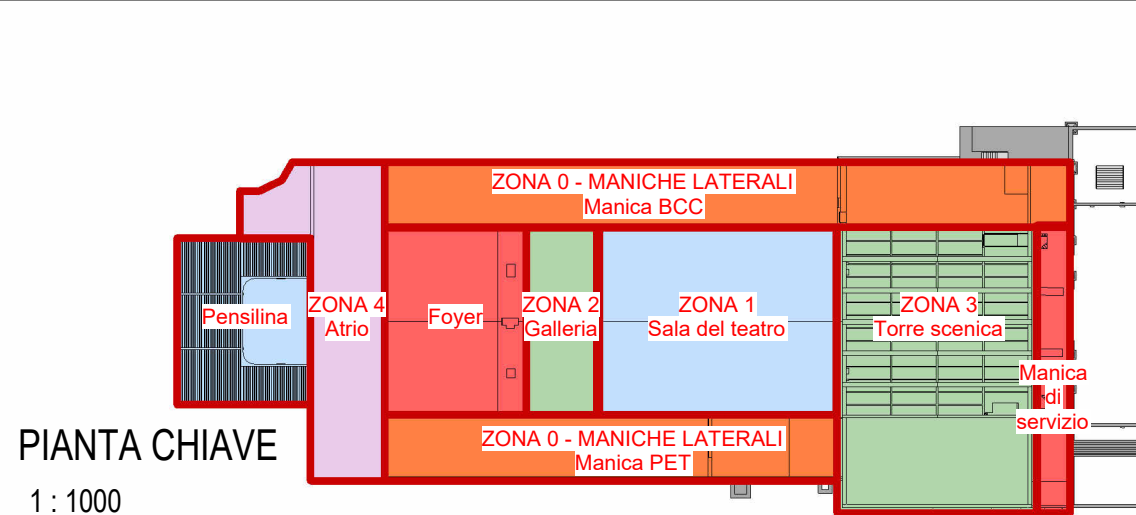

PIANTA CHIAVE
1: 1000

- CEMENTO ARMATO (in sezione)
- MATTONE (in sezione)
- LEGNO (in sezione)
- SOLAI (in proiezione)

NOTE GENERALI

- PER LA TAVOLA DELLE NOTE GENERALI RELATIVE A RILIEVO E DEMOLIZIONI, SI RIMANDA ALL'ELABORATO GRAFICO 22044D02_3_0_E_RL_00 AE_045.
- LE QUOTE ALTIMETRICHE RIPORTATE IN TAVOLA FANNO RIFERIMENTO ALLA QUOTA +0.00m ARCHITETTONICA DEL MODELLO REVIT.
- LA QUOTA +0.00m DI CANTIERE FA RIFERIMENTO ALLA QUOTA DI ESTRADOSSO DEL MARMO BICROMO ESISTENTE DELL'ATRIO (POSTA A QUOTA +0.30m RISPETTO AL LIVELLO +0.00m ARCHITETTONICO DEL MODELLO REVIT).
- LE QUOTE ALTIMETRICHE RIPORTATE NELLE PIANTE FANNO RIFERIMENTO ALL'ESTRADOSSO DEL SOLAIO, SE NON DIVERSAMENTE INDICATO.
- GLI ELEMENTI RAPPRESENTATI NEGLI ELABORATI GRAFICI DEL RILIEVO FANNO RIFERIMENTO A QUANTO RAPPRESENTATO NEGLI ELABORATI GRAFICI DEL RILIEVO DEL PFTC, AGGIORNATO SECONDO LE CONDIZIONI ATTUALMENTE RISCOTRATE IN CANTIERE MEDIANTE RILIEVI PUNTUALI. QUALORA SI RISCOSTRASSERO CONDIZIONI DIVERSE DA QUANTO RIPORTATO NEGLI ELABORATI GRAFICI, DOVRANNO ESSERE RIPORTATE ALLA D.L.



Piano Nazionale per gli investimenti Complementari al Piano Nazionale di Ripresa e Resilienza (PNRR), Programma C.15 Piano degli investimenti strategici sul sito del patrimonio culturale, edifici e aree naturali

DIREZIONE OPERE PUBBLICHE

COMMITTENTE		COMUNE		
SCR Piemonte		Città di TORINO		
LIVELLO PROGETTUALE				
PROGETTO ESECUTIVO				
CUP		TITOLO INTERVENTO		
C14E21001220001		"TORINO, IL SUO PARCO, IL SUO FIUME: MEMORIA E FUTURO" REALIZZAZIONE DELLA BIBLIOTECA CIVICA E RIQUALIFICAZIONE DEL TEATRO NUOVO		
CODICE OPERA				
22044D02				
ELABORATO N.		TITOLO ELABORATO		
RL059		STATO DI FATTO STRUTTURE - MANICA PET - Pianta copertura e Sezioni		
DATA EMISSIONE		SCALA	AREA PROGETTUALE	
22/05/2025		Come indicato	Rilievo	
FORMATO DI STAMPA		CODICE GENERALE ELABORATO	NOME FILE	
A1 AII.		22044D02_3_0_E_RL_00_AE_059_0	22044D02_3_0_E_RL_00_AE_059_0	
VERSIONE	DATA	DESCRIZIONE	REDDATTO	CONTROLLATO
0	22/05/2025	Emissione Progetto Esecutivo a seguito dei pareri espressi dagli Enti preposti in Cds	MJW	MJW

IMPRESA AGGIUDICATARIA cobar RTP PROGETTAZIONE Capogruppo Mandataria: ABDR Architetti Associati S.r.l. Mandanti: MJW STRUCTURES manens Manens S.p.A.		COBAR S.p.A. Sede Legale: Via Selva 101, Sede Amm.: Via Monte Palero 3 10122 Altamura (Ba) Italy Giovane Professionista: Arch. Valentina Bianchi - ABDR BIM Manager Arch. Antonella Antonelli - ABDR Coordinatore Tecnico del Progetto: Arch. Nicola Bisanti - ABDR Timbri e Firme	
Dott. Geol. Roberto Salucci Ing. Roberto De Lieto Volatto Ing. Alessandro Leonard Ing. Roberto De Lieto Volatto Arch. Laura Calcagnini ABDR		Integrazione Prestazioni Specialistiche: Arch. Michele Bocca - ABDR Architetti Associati S.r.l. Progettazione Categoria Edilizia - Beni Tutelati: Arch. Filippo Raimondo - ABDR Architetti Associati S.r.l. Progettazione Categoria Strutture Ing. Massimo Majowicki - MJW STRUCTURES Progettazione Impianti Elettrici e Speciali Ing. Massimo Cadorin - Manens S.p.A. Progettazione Impianti Meccanici Ing. William Stefanutti - Manens S.p.A. Geologo Consulenti Progettazione Antincendio Consulente Comfort acustico ambientale Consulente Ambiente/DNSH Consulente Acustica sala	

COMMITTENTE SCR PIEMONTE S.p.A.	Responsabile del Procedimento: Arch. Sergio Manto
ORGANISMO DI CONTROLLO CONTECO S.p.A.	Responsabile di Commessa: Ing. Tiziana Costanzo