

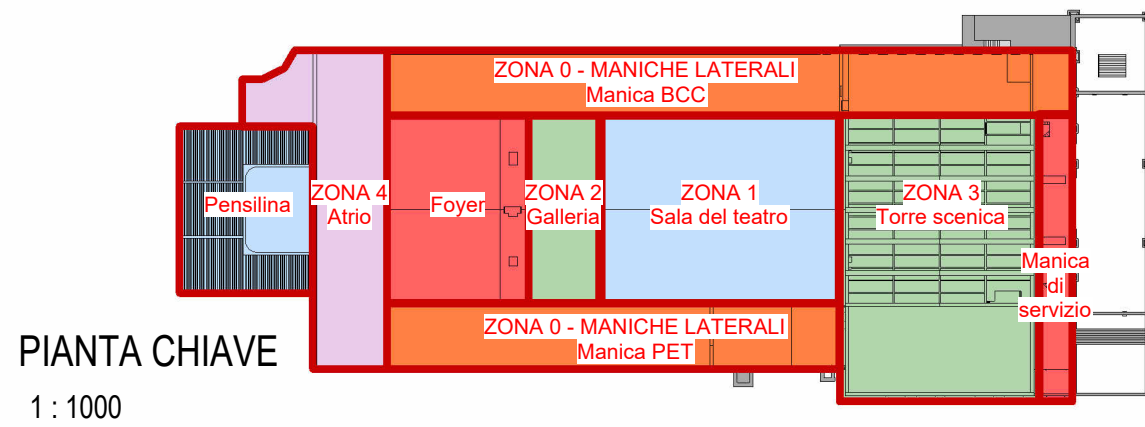


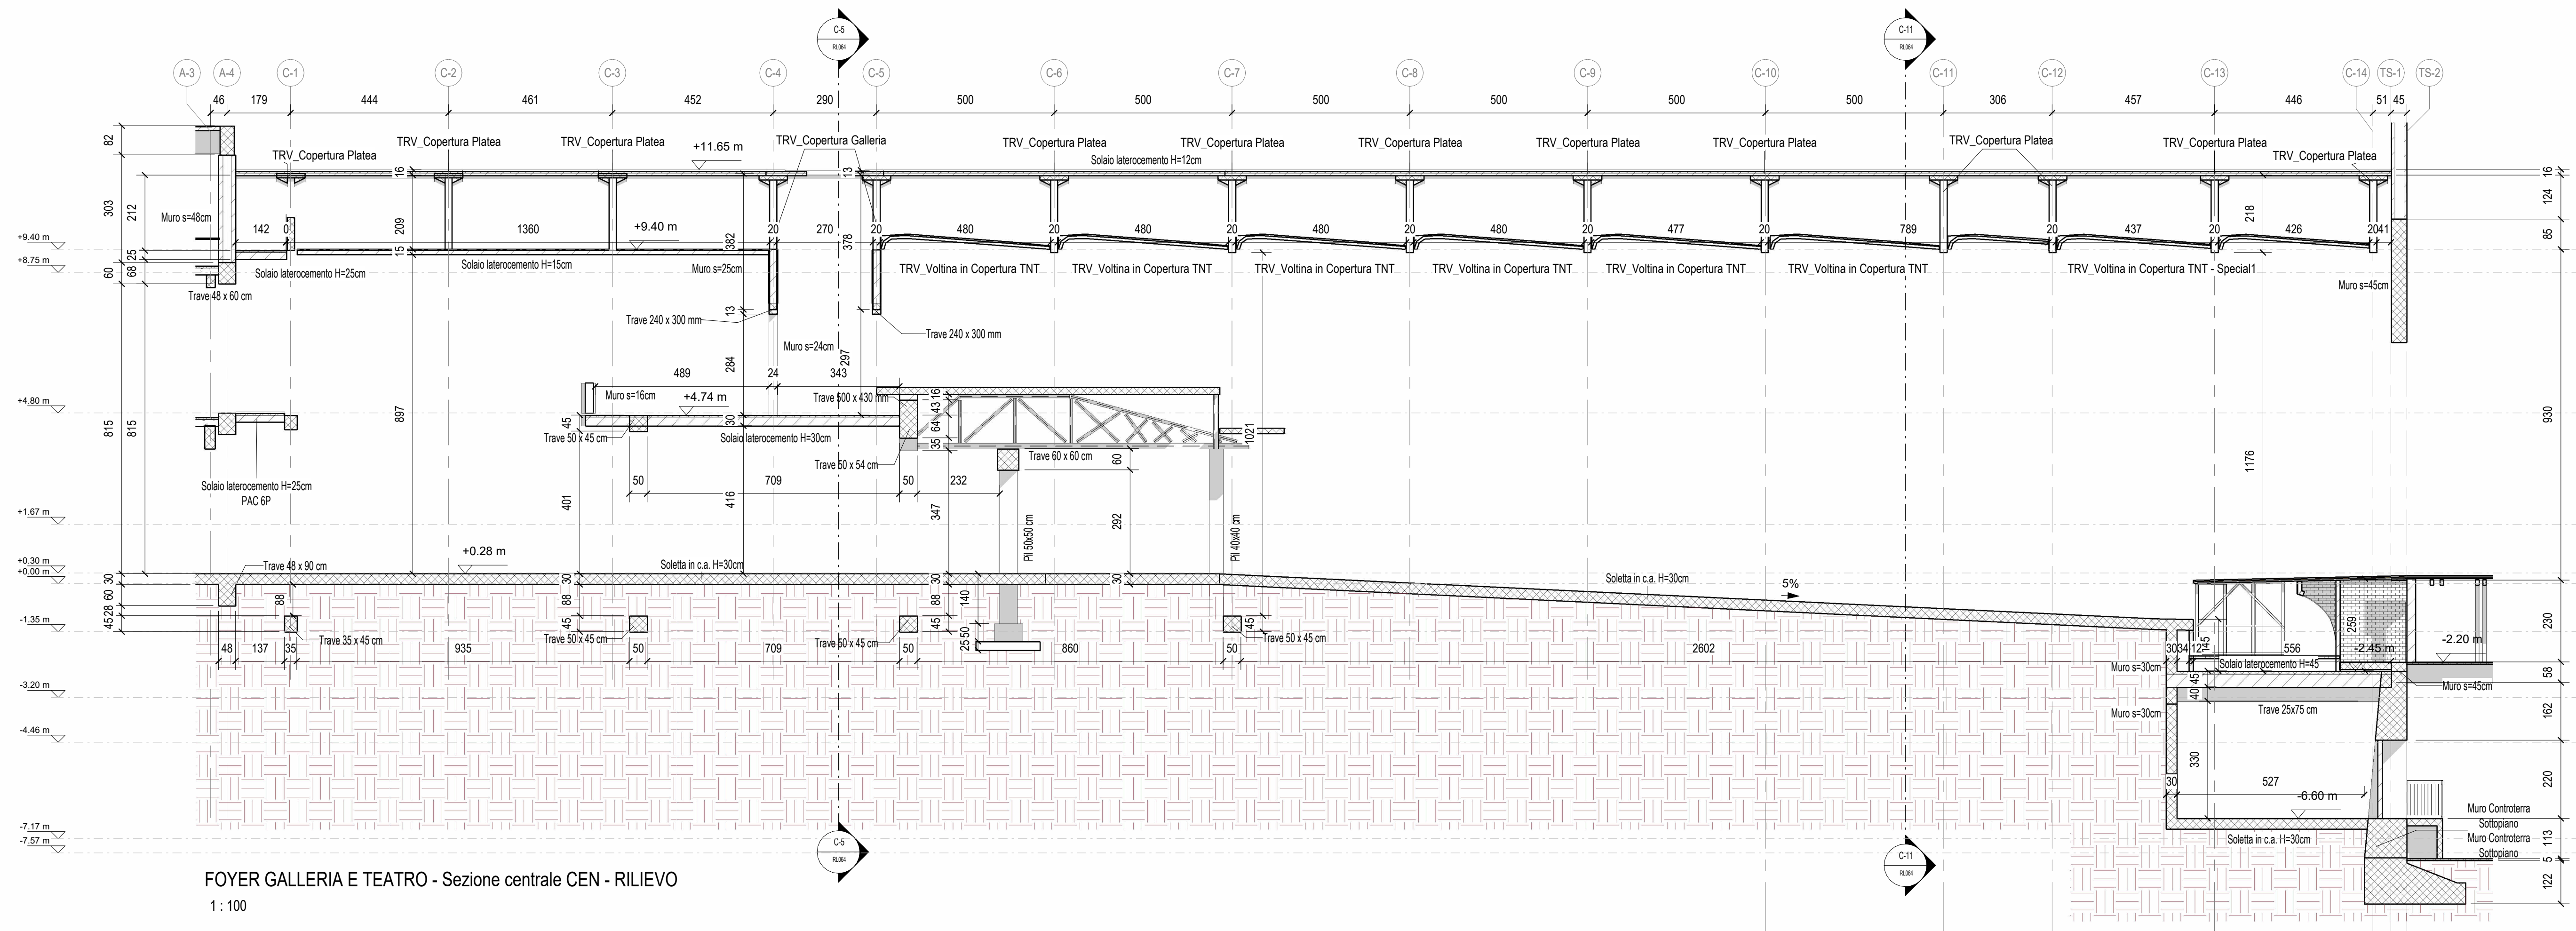

- CEMENTO ARMATO (in sezione)
- MATTONE (in sezione)
- LEGNO (in sezione)
- SOLAI (in proiezione)

NOTE GENERALI

- PER LA TAVOLA DELLE NOTE GENERALI RELATIVE A RILIEVO E DEMOLIZIONI, SI RIMANDA ALL'ELABORATO GRAFICO 22044D02_3_0_E_RL_00 AE_045.
- LE QUOTE ALTIMETRICHE RIPORTATE IN TAVOLA FANNO RIFERIMENTO ALLA QUOTA +0.00m ARCHITETTONICA DEL MODELLO REVIT.
- LA QUOTA +0.00m DI CANTIERE FA RIFERIMENTO ALLA QUOTA DI ESTRADOSSO DEL MARMO BICROMO ESISTENTE DELL'ATRIO (POSTA A QUOTA +0.30m RISPETTO AL LIVELLO +0.00m ARCHITETTONICO DEL MODELLO REVIT).
- LE QUOTE ALTIMETRICHE RIPORTATE NELLE PIANTE FANNO RIFERIMENTO ALL'ESTRADOSSO DEL SOLAIO, SE NON DIVERSAMENTE INDICATO.
- GLI ELEMENTI RAPPRESENTATI NEGLI ELABORATI GRAFICI DEL RILIEVO FANNO RIFERIMENTO A QUANTO RAPPRESENTATO NEGLI ELABORATI GRAFICI DEL RILIEVO DEL PFTE. AGGIORNATO SECONDO LE CONDIZIONI ATTUALMENTE RISCOTRATE IN CANTIERE MEDIANTE RILIEVI PUNTUALI. QUALORA SI RISCOSTRASSERO CONDIZIONI DIVERSE DA QUANTO RIPORTATO NEGLI ELABORATI GRAFICI, DOVRANNO ESSERE RIPORTATE ALLA D.L.

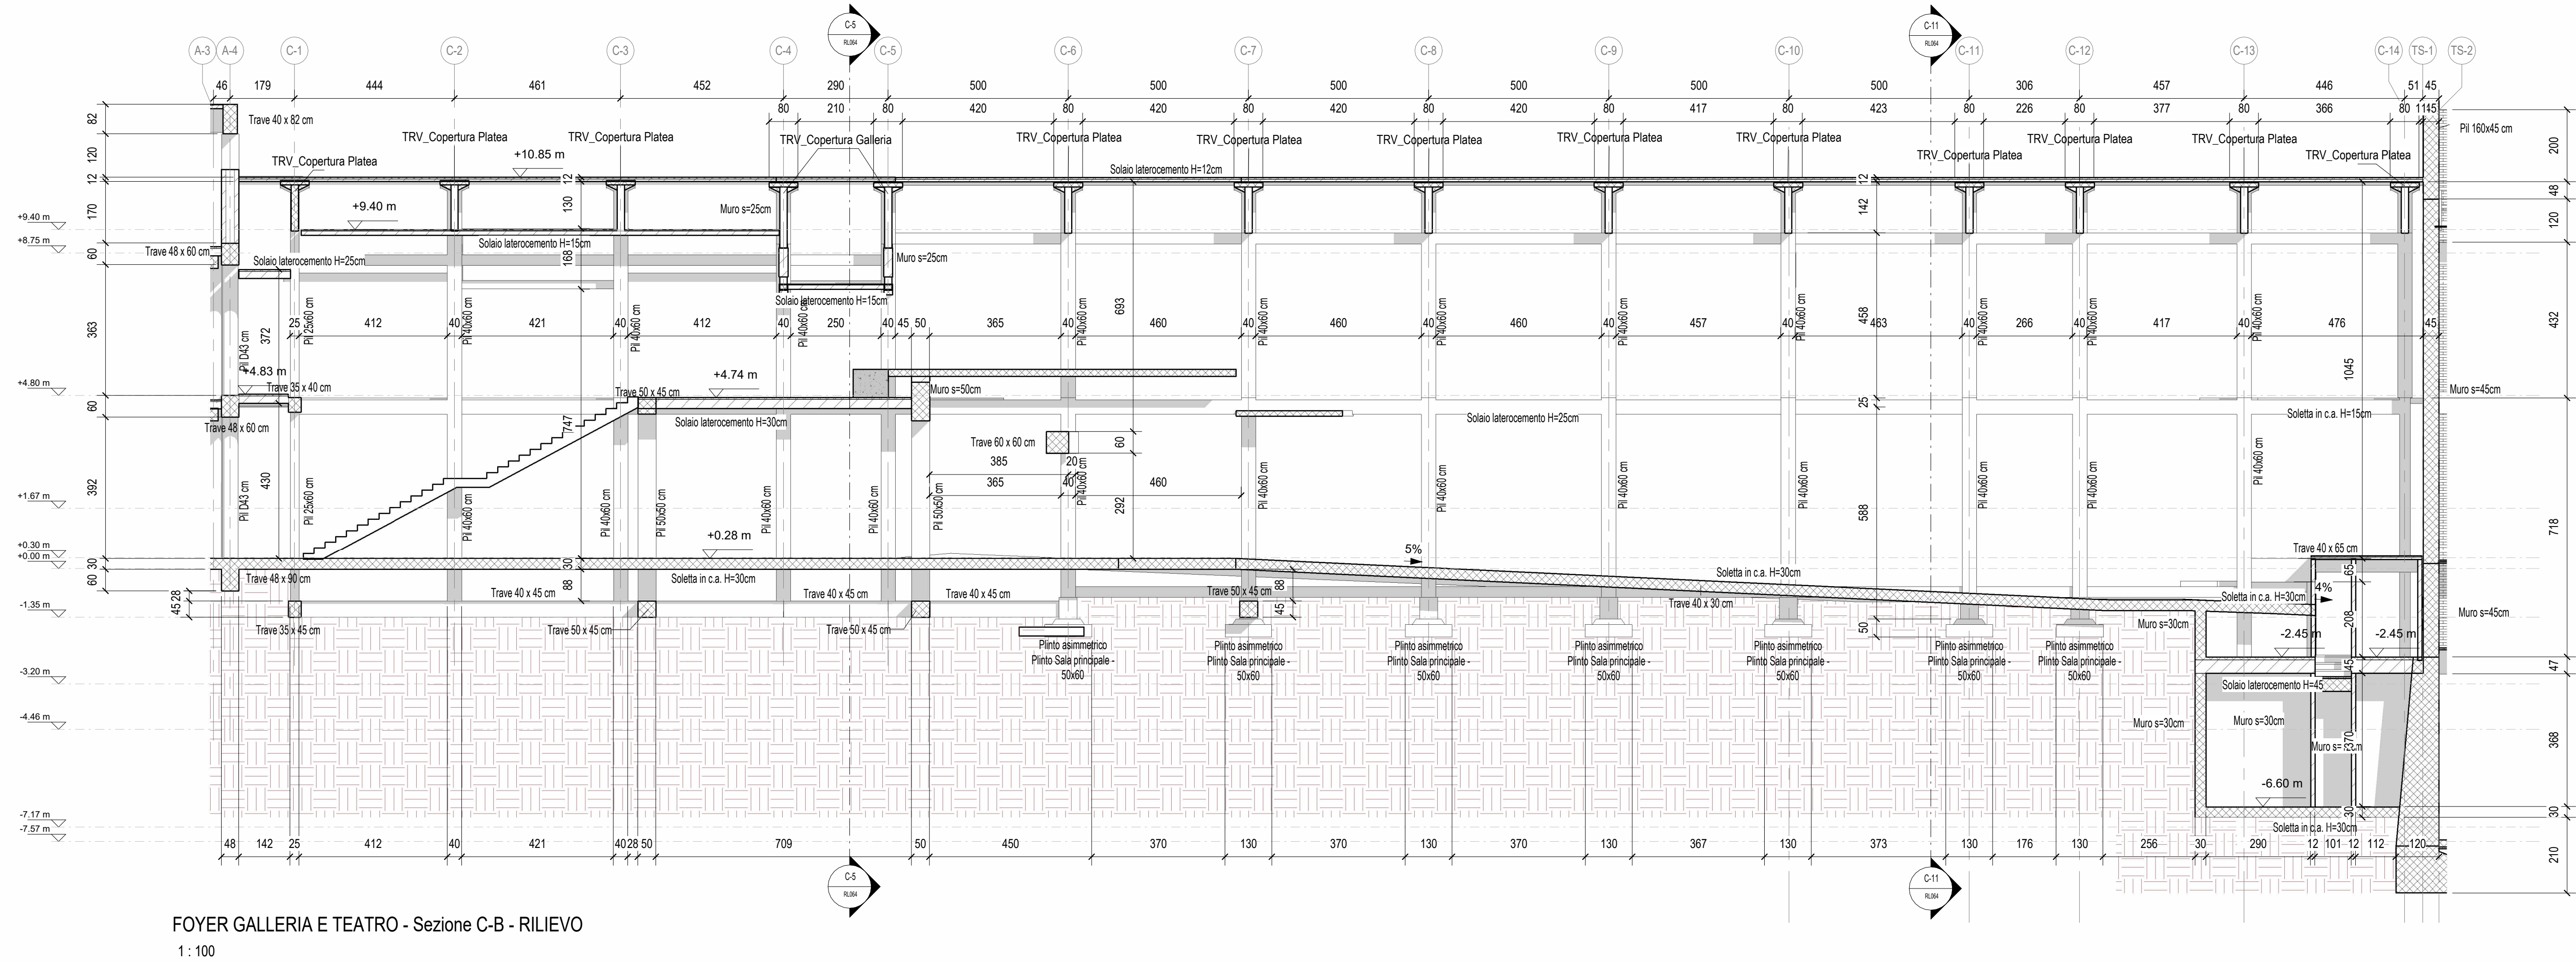

NOTE RILIEVO

- 1:1
- SCR** Società di Ricerca e Sviluppo
- MINISTERO DELLA CULTURA**
- MINISTERO DELL'INTERNO**
- CITTÀ DI TORINO**

Piano Nazionale per gli investimenti Complementari al Piano Nazionale di Ripresa e Resilienza (PNRR), Programma C.11 Piano degli investimenti strategici sul sito del patrimonio culturale, edifici e aree naturali

DIREZIONE OPERE PUBBLICHE

COMMITTENTE **SCR Piemonte** COMUNE **Città di TORINO**

LIVELLO PROGETTUALE **PROGETTO ESECUTIVO**

CUP **C14E21001220001** TITOLO INTERVENTO **"TORINO, IL SUO PARCO, IL SUO FIUME: MEMORIA E FUTURO" REALIZZAZIONE DELLA BIBLIOTECA CIVICA E RIQUALIFICAZIONE DEL TEATRO NUOVO**

CODICE OPERA **22044D02**

ELABORATO N. **RL063** TITOLO ELABORATO **STATO DI FATTO STRUTTURE - FOYER, GALLERIA E TEATRO - Sezioni longitudinali**

DATA EMISSIONE **22/05/2025** SCALA **Come indicato** AREA PROGETTUALE **Rilievo**

FORMATO DI STAMPA **A1 AII** CODICE GENERALE ELABORATO **22044D02_3_0_E_RL_00_AE_063_0** NOME FILE **22044D02_3_0_E_RL_00_AE_063_0**

VERSIONE **0** DATA **22/05/2025** DESCRIZIONE **Emissione Progetto Esecutivo a seguito dei pareri espressi dagli Enti preposti in Cds** REDATTO **MJW** CONTROLLATO **MJW**

IMPRESA AGGIUDICATARIA **cobar** **COBAR S.p.A.**
Sede Legale: Via Selve 101, 10122 Torino (TO)
Sede Amm.: Via Monte Palatino 3, 10122 Altamura (BA) Italy

RTP PROGETTAZIONE **Capogruppo Mandataria:** **ABDR Architeti Associati S.r.l.** **Giovane Professionista:** **Arch. Valentina Bianchi - ABDR**

Mandanti: **MJW STRUCTURES** **Progettazione Categoria Edilizia - Beni Tuteleati:** **Arch. Filippo Raimondo - ABDR Architeti Associati S.r.l.** **BIM Manager** **Arch. Antonella Antonelli - ABDR**

Progettazione Categoria Strutture **Ing. Massimo Majowicki - MJW STRUCTURES** **Coordinatore Tecnico del Progetto:** **Arch. Nicola Bisanti - ABDR**

Progettazione Impianti Elettrici e Speciali **Ing. Massimo Cadorin - Manens S.p.A.** **Progettazione Impianti Meccanici** **Ing. William Stefanutti - Manens S.p.A.** **Timbri e Firme**

Geologo **Dott. Geol. Roberto Salucci** **Consulente Progettazione Antincendio** **Ing. Roberto De Lieto Volatto** **Consulente Comfort acustico ambientale** **Ing. Roberto De Lieto Volatto** **Consulente Ambiente/DNSH** **Arch. Laura Calcagnini** **Consulente Acustica sala** **ABDR** **Documento firmato digitalmente**

COMMITTENTE **SCR PIEMONTE S.p.A.** **Responsabile del Procedimento:** **Arch. Sergio Manto**

ORGANISMO DI CONTROLLO **CONTECO S.p.A.** **Responsabile di Commessa:** **Ing. Tiziana Costanzo**