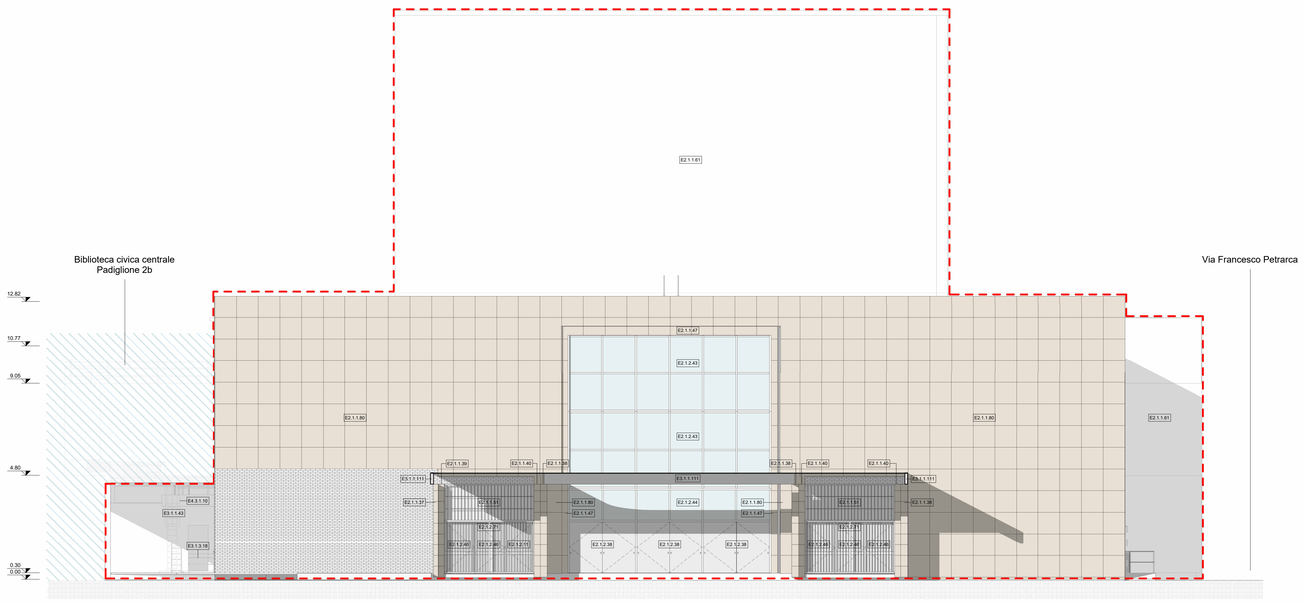

2 Prospetto N-O
Scala 1 : 100

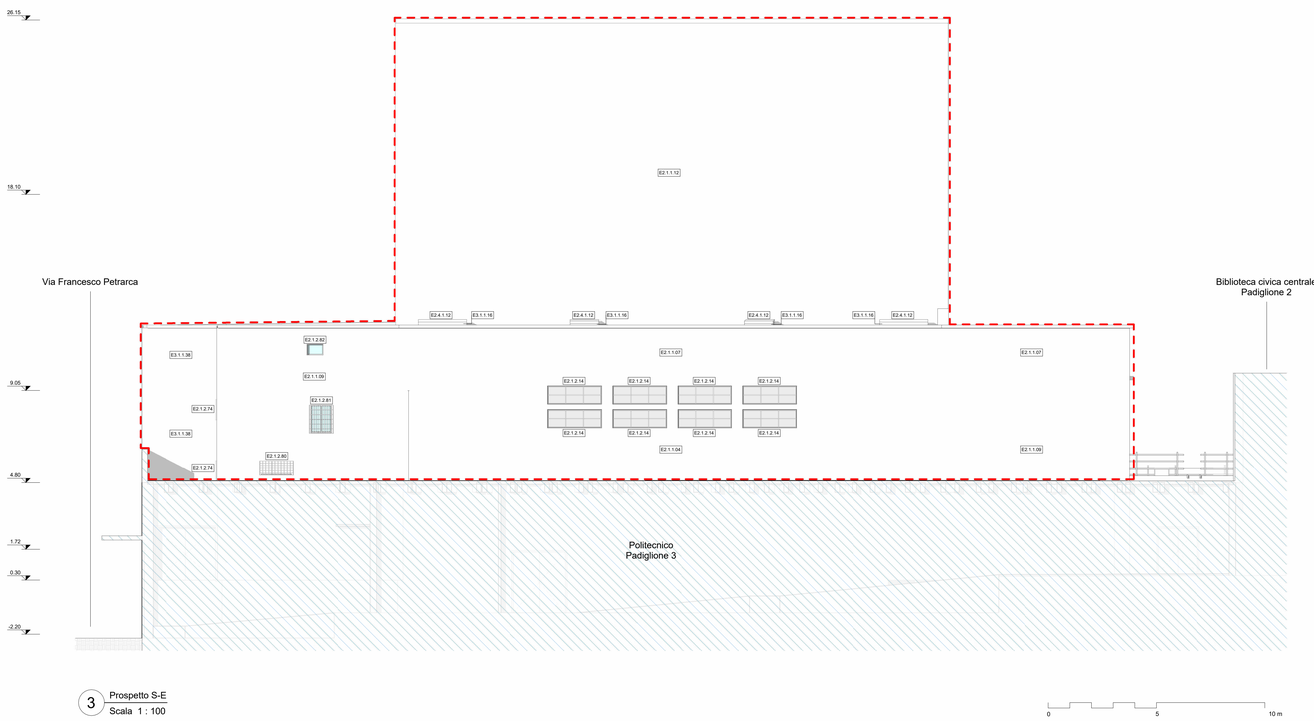

3 Prospetto S-E
Scala 1 : 100

Legenda

Cod. PBSIf	Descrizione
E2.1.1.01	Tamponatura in laterizio forato intonacato, sp. 10 cm
E2.1.1.02	Tamponatura in laterizio forato intonacato, sp. 12 cm
E2.1.1.03	Tamponatura in laterizio forato con intonaco su un lato, sp. 14 cm
E2.1.1.04	Tamponatura in laterizio forato intonacato, sp. 14 cm
E2.1.1.05	Tamponatura in doppio strato di laterizio forato intonacato e bituminosa e rivestimento in lastre di travertino dim. 200 x 200 cm , sp. 21 cm
E2.1.1.06	Tamponatura in laterizio con intonaco su un lato, sp. 23 cm
E2.1.1.07	Tamponatura in laterizio forato intonacato, sp. 25 cm
E2.1.1.08	Tamponatura in doppio strato di laterizio forato intonacato e rivestimento in piastrelle di ceramica su un lato, sp. 35 cm
E2.1.1.09	Tamponatura in doppio strato di laterizio intonacato, sp. 40 cm
E2.1.1.10	Tamponatura in doppio strato di laterizio forato con intonaco su un lato, sp. 45 cm
E2.1.1.11	Tamponatura in doppio strato di laterizio forato con intonaco su un lato, sp. 50 cm
E2.1.1.12	Tamponatura in doppio strato di laterizio forato con intonaco su un lato, sp. 50 cm
E2.1.1.14	Tamponatura in doppio strato di laterizio forato intonacato, sp. 52 cm
E2.1.1.20	Tamponatura in doppio strato di laterizio, sp. 45 cm
E2.1.1.22	Tramezzo in laterizio forato, sp. 6 cm
E2.1.1.23	Tamponatura in laterizio forato con intonaco, sp. 12 cm
E2.1.1.24	Tramezzo in laterizio pieno con intonaco su lato esterno, sp. 12 cm
E2.1.1.25	Tramezzo in laterizio forato con intonaco, sp. 14 cm
E2.1.1.26	Tramezzo in laterizio forato con intonaco, sp. 20 cm
E2.1.1.27	Tramezzo in laterizio forato con intonaco, sp. 25 cm
E2.1.1.28	Tamponatura in laterizio forato con intonaco, sp. 25 cm
E2.1.1.31	Tamponatura in laterizio forato con intonaco, sp. 52 cm
E2.1.1.37	Tamponatura in cls con rivestimento in lastre di travertino dim. 100 x 50 cm, sp. 22 cm
E2.1.1.38	Tamponatura in cls con rivestimento in lastre di travertino dim. 100 x 50 cm, sp. 32 cm
E2.1.1.39	Tamponatura in cls con intonaco su un lato, sp. 50 cm
E2.1.1.40	Tamponatura in cls con intonaco con rivestimento in lastre di travertino dim. 100 x 50 cm, sp. 65 cm
E2.1.1.41	Tramezzo in blocchi forati di cls, sp. 15 cm
E2.1.1.42	Tramezzo in blocchi forati di cls, sp. 15 cm
E2.1.1.43	Tramezzo in blocchi di cls intonacato, sp. 15 cm
E2.1.1.46	Muro generico, sp. 25 cm
E2.1.1.47	Muro generico intonacato con rivestimento in lastre di travertino dim. 200 x 200 cm , sp. 25 cm
E2.1.1.51	Parete in carlongesso, sp. 8.25 cm
E2.1.1.52	Parete in carlongesso con doppia lastra e isolamento in lana di roccia e pannelli di fruostalo, sp. 13.5 cm
E2.1.1.56	Rivestimento in piastrelle di ceramica, sp. 1 cm
E2.1.1.61	Intonaco per esterno, sp. 2 cm
E2.1.1.62	Intonaco per interno, sp. 2 cm
E2.1.1.109	Tamponatura in doppio strato dim. 200 x 200 cm , sp. 2 cm
E2.1.1.150	Tamponatura in doppio strato di laterizio forato intonacato, sp. 15 cm
E2.2.0.05	Porta esterna a 1 anta, 70x200 cm
E2.2.0.06	Porta esterna a 1 anta, 100x125 cm
E2.2.0.10	Porta 2 ante MAP REI, 270x210 cm
E2.2.1.11	Porta esterna a 1 anta, 130x215 cm
E2.2.1.11	Porta esterna vetrata, 130x237 cm
E2.2.1.12	Telaio con griglia metallica
E2.2.1.14	Finestra 1 anta fissa
E2.2.1.15	Finestra 1 anta fissa a 3 traversi decorativi
E2.2.1.16	Finestra 1 anta ribalta a 2 traversi decorativi
E2.2.1.17	Finestra 1 anta fissa a 4 traversi decorativi
E2.2.1.18	Porta 1 anta vetrata REI
E2.2.1.19	Porta 1 anta REI, 80x210 cm
E2.2.1.20	Finestra 1 anta fissa quadripartita
E2.2.1.21	Porta 1 anta REI, 100x210 cm
E2.2.1.22	Porta 1 anta REI, 120x190 cm
E2.2.1.23	Finestra 2 ante con grata
E2.2.1.24	Finestra 1 anta fissa tripartita
E2.2.1.25	Finestra 1 anta fissa esapartita
E2.2.1.26	Porta esterna a 2 ante, 150x195 cm
E2.2.1.27	Finestra 1 anta fissa quadripartita
E2.2.1.28	Finestra 1 anta fissa peripartita
E2.2.1.29	Finestra 1 anta fissa tripartita
E2.2.1.30	Finestra 1 anta fissa
E2.2.1.31	Porta 2 ante MAP REI, 180x210 cm
E2.2.1.32	Porta 2 ante MAP REI, 180x190 cm
E2.2.1.33	Porta 2 ante MAP REI, 180x210 cm
E2.2.1.34	Porta 2 ante MAP REI, 130x210 cm
E2.2.1.35	Finestra 1 anta fissa
E2.2.1.36	Porta 2 ante MAP, 200x235 cm
E2.2.1.37	Finestra 1 anta fissa
E2.2.1.38	Porta 2 ante vetrate MAP, 300x236 cm
E2.2.1.39	Finestra 1 anta fissa tonda
E2.2.1.40	Finestra a 2 ante a specchiature
E2.2.1.41	Vetrata 222x300 cm
E2.2.1.42	Vetrata continua 300x195 cm
E2.2.1.43	Vetrata continua 508x300 cm
E2.2.1.44	Vetrata continua 508x390 cm
E2.2.1.45	Vetrata all'inglese, 138x240 cm
E2.2.1.52	Finestra 1 anta senza davanzale
E2.2.1.53	Finestra 1 anta senza davanzale
E2.2.1.54	Finestra 1 anta senza davanzale
E2.2.1.55	Finestra 1 anta senza davanzale
E2.2.1.56	Finestra 1 anta senza davanzale
E2.2.1.57	Finestra 1 anta a griglia senza davanzale
E2.2.1.60	Finestra 1 anta a griglia/fissa senza davanzale
E2.2.1.62	Porta 2 ante vetrata con sopraluce
E2.2.1.70	Finestra 1 anta ribalta a 2 traversi decorativi
E2.2.1.71	Porta 1 anta vetrata all'inglese
E2.2.1.72	Finestra 1 anta ribalta a 2 traversi decorativi
E2.2.1.73	Finestra 2 ante
E2.2.1.74	Finestra anta fissa tripartita orizzontale
E2.2.1.75	Finestra anta fissa 5 specchiature orizzontale
E2.2.1.76	Finestra 2 ante fissa con sopraluce fissa, 390x115 cm
E2.2.1.77	Finestra 2 ante fissa, 300x115 cm
E2.2.1.78	Finestra 1 anta ribalta a 3 traversi decorativi
E2.2.1.80	Finestra 1 anta fissa tripartita
E2.2.1.81	Finestra 2 ante con grata
E2.2.1.82	Finestra 1 anta fissa
E2.2.1.83	Finestra 1 anta fissa
E2.3.1.01	Bitume, adiafto, sp. 6.6 cm
E2.3.1.03	Bitume, adiafto, sp 30 cm
E2.4.1.01	Solaio in cls con doppia guaina bituminosa, sp. 2 cm
E2.4.1.02	Solaio in cls con doppia guaina bituminosa, sp. 7 cm
E2.4.1.03	Solaio in cls con doppia guaina bituminosa, sp. 14 cm
E2.4.1.04	Solaio in cls con doppia guaina bituminosa, sp. 16 cm
E2.4.1.04	Solaio in cls con doppia guaina bituminosa, sp. 20 cm
E2.4.1.05	Solaio in cls con doppia guaina bituminosa, sp. 24 cm
E2.4.1.08	Solaio con doppia guaina bituminosa, sp. 22.5 cm
E2.4.1.09	Solaio in cls, sp. 10 cm
E2.4.1.12	Vetrocamerlo, sp. 12 cm
E2.4.1.13	Lamera in alluminio, sp. 1 cm
E2.4.1.14	Doppia guaina bituminosa, sp.1 cm
E2.4.1.14	Doppia guaina bituminosa, sp. 1 cm
E2.4.1.15	Massetto in doppia guaina bituminosa, sp. 6.66 cm
E2.4.1.20	Solaio in cls con doppia guaina bituminosa, sp. 20 cm
E2.4.1.50	Solaio in cls con doppia guaina bituminosa, sp. 8 cm
E3.1.1.01	Tramezzo in laterizio forato, sp. 6 cm
E3.1.1.02	Tramezzo in laterizio forato, sp. 8 cm
E3.1.1.03	Tramezzo in laterizio forato con intonaco su lato esterno, sp. 8 cm
E3.1.1.04	Tramezzo in laterizio pieno con intonaco, sp. 8 cm
E3.1.1.05	Tramezzo in laterizio forato con intonaco, sp. 9 cm
E3.1.1.06	Tramezzo in laterizio forato con intonaco, sp. 10 cm
E3.1.1.07	Tramezzo in laterizio forato con intonaco su lato esterno, sp. 10 cm
E3.1.1.08	Tramezzo in laterizio forato, sp. 10 cm
E3.1.1.09	Tramezzo in laterizio forato, sp. 12 cm
E3.1.1.10	Tramezzo in laterizio forato con intonaco, sp. 12 cm
E3.1.1.11	Tramezzo in laterizio pieno con intonaco su lato esterno, sp. 12 cm
E3.1.1.12	Tramezzo in laterizio forato con intonaco su lato esterno, sp. 13 cm
E3.1.1.13	Tramezzo in laterizio forato con intonaco su lato esterno, sp. 14 cm
E3.1.1.15	Tramezzo in laterizio forato con intonaco, sp. 15 cm
E3.1.1.16	Tramezzo in laterizio forato con intonaco su lato esterno, sp. 15 cm
E3.1.1.17	Tramezzo in laterizio forato con intonaco, sp. 18 cm
E3.1.1.18	Tramezzo in laterizio pieno con intonaco, sp. 18 cm
E3.1.1.21	Tramezzo in laterizio pieno con intonaco, sp. 20 cm
E3.1.1.22	Tramezzo in laterizio forato con intonaco su lato esterno, sp. 23 cm
E3.1.1.23	Tramezzo in laterizio pieno con intonaco, sp. 25 cm
E3.1.1.25	Tramezzo in laterizio forato con intonaco su lato esterno, sp. 28 cm
E3.1.1.26	Tramezzo in laterizio forato, sp. 30 cm
E3.1.1.27	Tramezzo in laterizio pieno con intonaco, sp. 12 cm
E3.1.1.28	Tamponatura in laterizio forato con intonaco su lato esterno in piastrelle, sp. 31 cm
E3.1.1.29	Tramezzo in laterizio forato con intonaco, sp. 34 cm
E3.1.1.29	Tramezzo in laterizio forato con intonaco, sp. 40 cm
E3.1.1.30	Tramezzo in laterizio pieno con intonaco su lato esterno, sp. 37 cm
E3.1.1.31	Tramezzo in laterizio pieno con intonaco su lato esterno, sp. 38 cm
E3.1.1.33	Tramezzo in laterizio pieno con intonaco, sp. 42 cm
E3.1.1.34	Tramezzo in laterizio con intonaco, sp. 45 cm
E3.1.1.35	Tramezzo in laterizio forato con intonaco su lato esterno, sp. 45 cm
E3.1.1.36	Tramezzo in laterizio con intonaco, sp. 45 cm
E3.1.1.37	Tramezzo in laterizio forato con intonaco, sp. 50 cm
E3.1.1.38	Tramezzo in laterizio forato con intonaco su lato esterno, sp. 50 cm
E3.1.1.39	Tramezzo in laterizio forato con intonaco su lato esterno, sp. 50 cm
E3.1.1.40	Tramezzo in laterizio forato con intonaco, sp. 52 cm
E3.1.1.41	Tramezzo in laterizio forato con intonaco, sp. 58 cm
E3.1.1.42	Tramezzo in laterizio forato con intonaco, sp. 60 cm
E3.1.1.43	Tramezzo in laterizio forato con intonaco, sp. 25 cm
E3.1.1.51	Tramezzo in carlongesso, sp. 8.25 cm
E3.1.1.52	Tramezzo in carlongesso interno lana di roccia, sp. 8.25 cm
E3.1.1.53	Tramezzo in carlongesso con rivestimento in piastrelle su un lato, sp. 7.25 cm
E3.1.1.55	Tramezzo in carlongesso, sp. 7.5 cm
E3.1.1.56	Tramezzo in carlongesso con rivestimento in piastrelle su un lato, sp. 8.5 cm
E3.1.1.58	Tramezzo in carlongesso con lana di roccia e rivestimento in piastrelle, sp. 9.5 cm
E3.1.1.59	Tramezzo in carlongesso con rivestimento in piastrelle, sp. 9.5 cm
E3.1.1.60	Tramezzo in carlongesso con rivestimento in piastrelle su un lato, sp. 9.75 cm
E3.1.1.61	Tramezzo in carlongesso, sp. 10 cm
E3.1.1.62	Tramezzo in carlongesso con lana di roccia, sp. 10 cm
E3.1.1.63	Tramezzo in carlongesso con lana di roccia e rivestimento in piastrelle su un lato, sp. 11 cm
E3.1.1.64	Tramezzo in carlongesso con rivestimento in piastrelle, sp. 12 cm
E3.1.1.65	Tramezzo in carlongesso con lana di roccia e rivestimento in piastrelle, sp. 12 cm
E3.1.1.66	Tramezzo in carlongesso, sp. 12.5 cm
E3.1.1.68	Tramezzo in carlongesso con lana di roccia, sp. 12.5 cm
E3.1.1.69	Tramezzo in carlongesso con rivestimento in piastrelle su un lato, sp. 13.5 cm
E3.1.1.70	Tramezzo in carlongesso con lana di roccia e rivestimento in piastrelle su un lato, sp. 18.5 cm
E3.1.1.71	Tramezzo in carlongesso con lana di roccia e rivestimento in piastrelle su un lato, sp. 19.5 cm
E3.1.1.72	Tramezzo in carlongesso con rivestimento, sp. 20 cm
E3.1.1.76	Tramezzo in blocchi di gasbeton, sp. 8 cm
E3.1.1.102	Tramezzo in blocchi di cls intonacato su un lato, sp. 10 cm
E3.1.1.104	Tramezzo in blocchi di gasbeton con intonaco e piastrelle ceramiche su un lato, sp. 11 cm
E3.1.1.106	Tramezzo in blocchi di cls intonacato, sp. 12 cm
E3.1.1.107	Tramezzo in blocchi di gasbeton intonacato su un lato, sp. 13 cm
E3.1.1.108	Tramezzo in blocchi di cls intonacato, sp. 15 cm
E3.1.1.109	Tramezzo in blocchi di cls con intonaco e piastrelle ceramiche su un lato, sp. 16 cm
E3.1.1.110	Tramezzo in blocchi forati di cls con intonaco su un lato, sp. 8 cm
E3.1.1.111	Muratura in cls con doppia guaina bituminosa e intonaco su un lato, sp. 12 cm
E3.1.1.112	Tramezzo in cls, sp. 20 cm
E3.1.1.113	Tramezzo in cls con intonaco su un lato, sp. 20 cm
E3.1.1.115	Tramezzo in blocchi di cls intonacato, sp. 10 cm
E3.1.1.116	Tramezzo in blocchi forati di cls con intonaco su un lato, sp. 10 cm
E3.1.1.117	Tramezzo in cls con intonaco su un lato, sp. 11 cm
E3.1.1.118	Tramezzo in blocchi forati di cls con intonaco e bituminosa su un lato, sp. 11 cm
E3.1.1.119	Tramezzo in blocchi forati di cls con intonaco, sp. 12 cm
E3.1.1.120	Tramezzo in blocchi forati di cls con intonaco su un lato, sp. 12 cm
E3.1.1.121	Tramezzo in blocchi forati di cls con piastrelle in ceramica su un lato, sp. 13 cm
E3.1.1.122	Tramezzo in blocchi forati di cls con piastrelle in ceramica su entrambi i lati, sp. 14 cm
E3.1.1.123	Muro in cls, sp. 15 cm
E3.1.1.126	Tramezzo in blocchi forati di cls, sp. 15 cm
E3.1.1.128	Tramezzo in blocchi forati di cls con intonaco su un lato, sp. 15 cm
E3.1.1.129	Tramezzo in cls, sp. 15 cm
E3.1.1.130	Tramezzo in cls con rivestimento in piastrelle in ceramica, sp. 20 cm
E3.1.1.131	Tramezzo in blocchi forati di cls con intonaco, sp. 24 cm
E3.1.1.132	Muratura in cls con intonaco sp. 25 cm
E3.1.1.133	Muratura in blocchi di cls con intonaco sp. 27 cm
E3.1.1.134	Muro in cls, sp. 32 cm
E3.1.1.135	Tramezzo in blocchi forati di cls con intonaco, sp. 34 cm
E3.1.1.136	Muratura in cls con intonaco su un lato, sp. 38 cm
E3.1.1.137	Muratura in cls con intonaco sp. 40 cm
E3.1.1.138	Muro in cls con intonaco su un lato, sp. 50 cm
E3.1.1.140	Muro in cls con intonaco su un lato, sp. 56 cm
E3.1.1.151	Intonaco, sp. 2 cm
E3.1.1.152	Intonaco per esterno, sp. 2 cm
E3.1.2.01	Muro generico, sp. 5 cm
E3.1.2.202	Muro generico, sp. 5 cm
E3.1.2.203	Muro generico, sp. 8 cm
E3.1.2.205	Muro generico, sp. 8 cm
E3.1.2.206	Muro generico, sp. 10 cm
E3.1.2.207	Muro generico, sp. 11 cm
E3.1.2.208	Muro generico, sp. 12 cm
E3.1.2.210	Muro generico, sp. 15 cm
E3.1.2.211	Muro generico, sp. 18 cm
E3.1.2.212	Muro generico, sp. 20 cm
E3.1.2.213	Muro generico, sp. 22 cm
E3.1.2.214	Muro generico, sp. 25 cm
E3.1.2.215	Muro generico, sp. 27 cm
E3.1.2.216	Muro generico, sp. 28 cm
E3.1.2.217	Muro generico, sp. 30 cm
E3.1.2.218	Muro generico con rivestimento in piastrelle in ceramica, sp. 33 cm
E3.1.2.219	Muro generico con rivestimento in piastrelle in ceramica, sp. 33 cm

Legenda

Cod. PBSIf	Descrizione
E3.1.1.220	Muro generico, sp. 35 cm
E3.1.1.221	Muro generico, sp. 40 cm
E3.1.1.222	Muro generico, sp. 52 cm
E3.1.1.223	Muro generico, sp. 53 cm
E3.1.1.224	Muro generico, sp. 60 cm
E3.1.1.225	Muro generico, sp. 85 cm
E3.1.1.251	Rivestimento in legno compensato, sp. 2 cm
E3.1.1.301	Blocchi di marmo, sp. 18 cm
E3.1.1.351	Tramezzo in blocchi di pomice, intonacato su un lato, sp. 14 cm
E3.1.2.01	Porta interna a un'anta, dim. 50x195 cm
E3.1.2.02	Porta interna a un'anta, dim. 60x190 cm
E3.1.2.03	Porta interna a un'anta, dim. 60x195 cm
E3.1.2.04	Porta interna a un'anta, dim. 60x200 cm
E3.1.2.05	Porta interna a un'anta, dim. 60x210 cm
E3.1.2.06	Porta interna a un'anta, dim. 60x210 cm
E3.1.2.07	Porta interna a 1 anta, 85x200 cm
E3.1.2.07	Porta interna a un'anta, dim. 65x200 cm
E3.1.2.08	Porta interna a 1 anta, 100x200 cm
E3.1.2.08	Porta interna a un'anta, dim. 70x175 cm
E3.1.2.09	Porta interna a un'anta, dim. 70x195 cm
E3.1.2.10	Porta interna a un'anta, dim. 70x200 cm
E3.1.2.11	Porta interna a un'anta, dim. 70x210 cm
E3.1.2.12	Porta interna a un'anta, dim. 70x215 cm
E3.1.2.13	Porta interna a un'anta, dim. 70x190 cm
E3.1.2.15	Porta interna a un'anta, dim. 75x215 cm
E3.1.2.16	Porta interna a un'anta, dim. 80x175 cm
E3.1.2.17	Porta interna a un'anta, dim. 80x195 cm
E3.1.2.18	Porta interna a 1 anta, 80x200 cm
E3.1.2.18	Porta interna a un'anta, dim. 80x200 cm
E3.1.2.19	Porta interna a un'anta, dim. 80x210 cm
E3.1.2.20	Porta interna a un'anta, dim. 80x220 cm
E3.1.2.21	Porta interna a un'anta, dim. 80x230 cm
E3.1.2.22	Porta interna a un'anta, dim. 80x195 cm
E3.1.2.23	Porta interna a un'anta, dim. 85x200 cm
E3.1.2.24	Porta interna a un'anta, dim. 85x210 cm
E3.1.2.25	Porta interna a un'anta, dim. 85x220 cm
E3.1.2.26	Porta interna a un'anta, dim. 85x235 cm
E3.1.2.27	Porta interna a un'anta, dim. 90x195 cm
E3.1.2.28	Porta interna a un'anta, dim. 90x200 cm
E3.1.2.29	Porta interna a un'anta, dim. 90x210 cm
E3.1.2.30	Porta interna a un'anta, dim. 90x220 cm
E3.1.2.36	Porta interna a un'anta, dim. 110x200 cm
E3.1.2.37	Porta interna a un'anta, dim. 110x215 cm
E3.1.2.38	Porta interna a un'anta, dim. 115x210 cm
E3.1.2.39	Porta interna a un'anta, dim. 115x220 cm
E3.1.2.40	Porta interna a un'anta, dim. 120x190 cm
E3.1.2.41	Porta interna a un'anta, dim. 120x200 cm
E3.1.2.42	Porta interna a un'anta, dim. 120x210 cm
E3.1.2.42	Serranda garage, dim. 1195x890 cm
E3.1.2.43	Porta interna a due ante, dim. 120x195 cm
E3.1.2.44	Porta interna a due ante, dim. 125x208 cm
E3.1.2.45	Porta interna a due ante, dim. 125x220 cm
E3.1.2.54	Porta interna nuova singola anta 80x210
E3.1.2.56	Porta a un'anta con sopraluce, dim. 85x235 cm
E3.1.2.61	Porta a un'anta a soffietto, dim. 55x200 cm
E3.1.2.62	Porta a un'anta a soffietto, dim. 60x200 cm
E3.1.2.63	Porta a un'anta a soffietto, dim. 80x200 cm
E3.1.2.90	Vetrata interna continua, 415x237 cm
E3.1.2.91	Vetrata interna, 100x210 cm
E3.1.2.92	Vetrata interna, 150x420 cm
E3.1.2.100	Porta interna a due ante, dim. 125x200 cm
E3.1.2.101	Porta interna a due ante, dim. 125x220 cm
E3.1.2.102	Porta interna a due ante, dim. 150x200 cm
E3.1.2.103	Porta interna a due ante, dim. 180x195 cm
E3.1.2.104	Porta interna a due ante, dim. 180x210 cm
E3.1.2.105	Porta interna a due ante, dim. 180x220 cm
E3.1.2.106	Porta interna a due ante, dim. 185x195 cm
E3.1.2.107	Porta interna a due ante, dim. 190x210 cm
E3.1.2.108	Porta interna a due ante, dim. 240x208 cm
E3.1.2.110	Porta interna a due ante, dim. 240x265 cm
E3.1.2.111	Porta interna a due ante, dim. 280x250 cm
E3.1.2.152	Porta interna vetrata, 130x228 cm
E3.1.3.01	Parapetto metallico composto da montanti verticali e tre fasce orizzontali a sezione rettangolare, H 110 cm
E3.1.3.01	Zoccolino 20x200 mm
E3.1.3.02	Corrimano metallico a sezione circolare, H 80 cm
E3.1.3.02	Corrimano metallico a sezione circolare, H 100 cm
E3.1.3.04	Corrimano metallico a sezione rettangolare, H 100 cm
E3.1.3.06	Parapetto metallico composto da montanti verticali e tre correnti a sezione rettangolare, H 110 cm
E3.1.3.07	Parapetto ligneo composto da montanti verticali e tre correnti a sezione rettangolare, H 110 cm
E3.1.3.08	Parapetto metallico composto da montanti verticali e due correnti a sezione rettangolare, H 100 cm
E3.1.3.09	Parapetto metallico composto da montanti verticali e quattro correnti a sezione rettangolare, H 100 cm
E3.1.3.10	Parapetto metallico composto da montanti verticali e due correnti a sezione rettangolare, H 100 cm
E3.1.3.11	Parapetto metallico composto da montanti verticali e quattro correnti a sezione rettangolare, H 80 cm
E3.1.3.12	Parapetto metallico composto da montanti verticali e due correnti a sezione rettangolare, H 100 cm
E3.1.3.13	Parapetto ligneo composto da montanti verticali e due fasce orizzontali a sezione rettangolare, H 100 cm
E3.1.3.14	Parapetto metallico composto da montanti verticali e due correnti a sezione rettangolare, H 100 cm
E3.1.3.15	Parapetto metallico composto da montanti verticali e un corrente a sezione circolare, H 90 cm
E3.1.3.16	Parapetto metallico composto da montanti verticali e un corrente a sezione circolare, H 80 cm
E3.1.3.17	Parapetto metallico composto da montanti verticali e un corrente a sezione circolare, H 90 cm
E3.1.3.18	Parapetto metallico composto da montanti verticali e due correnti a sezione rettangolare, H 80 cm
E3.1.3.19	Parapetto metallico composto da montanti verticali e quattro correnti a sezione rettangolare, H 80 cm
E3.1.3.20	Parapetto metallico composto da montanti verticali e due correnti a sezione circolare, H 90 cm
E3.1.3.21	Parapetto metallico composto da montanti verticali e due correnti a sezione circolare, H 90 cm
E3.1.3.22	Parapetto metallico composto da montanti verticali e tre correnti a sezione circolari, H 100 cm
E3.1.3.23	Parapetto metallico composto da montanti verticali e tre correnti a sezione circolari più il corrimano, H 100 cm
E3.1.3.24	Parapetto metallico composto da doppio montanti verticali e due correnti a sezione circolare, H 100 cm
E3.1.3.26	Parapetto metallico composto da montanti verticali e due correnti a sezione circolari, H 95 cm
E3.1.3.28	Parapetto metallico composto da montanti verticali e due correnti a sezione circolari, H 100 cm
E3.1.3.29	Parapetto in marmo cipollino da preservare in situ
E3.1.4.01	Capitello pilastro foyer
E3.1.4.01	Zoccolino 20x200 mm
E3.1.4.02	Zoccolino in marmo cipollino 20x200 mm
E3.1.2.96	Pavimentazione in grès, sp. 2 cm
E3.1.2.97	Solaio con pavimentazione in gres, sp. 9 cm
E3.2.1.76	CLS battuto, sp. 2 cm
E3.2.1.77	CLS battuto, sp. 5 cm
E3.2.1.78	CLS intonacato con doppia guaina bituminosa, sp. 12 cm
E3.2.1.79	Massetto in CLS con pavimentazione in ceramica, sp. 12 cm
E3.2.1.80	CLS battuto, sp. 14 cm
E3.2.1.81	Massetto in CLS con pavimentazione in ceramica, sp. 14 cm
E3.2.1.82	CLS battuto, sp. 16 cm
E3.2.1.83	Massetto in CLS con pavimentazione in ceramica, sp. 16 cm
E3.2.1.87	Solaio in C.L.S con pavimentazione in marmo, sp. 18 cm
E3.2.1.88	Solaio in C.L.S in carlongesso con pavimentazione in linoleum, sp. 16 cm
E3.2.1.90	Solaio in latercemento con pavimentazione in resina, sp. 17 cm
E3.2.1.91	Massetto in CLS con pavimentazione in ceramica, sp. 18 cm
E3.2.1.93	Solaio in C.L.S con intonaco e pavimentazione in ceramica, sp. 18 cm
E3.2.1.95	Massetto in CLS con pavimentazione in ceramica, sp. 20 cm
E3.2.1.96	Solaio in C.L.S con intonaco e pavimentazione in ceramica, sp. 20 cm
E3.2.1.97	Solaio in C.L.S con intonaco e pavimentazione in ceramica, sp. 25 cm
E3.2.1.98	Massetto in CLS con pavimentazione in ceramica, sp. 30 cm
E3.2.1.100	CLS battuto, sp. 32 cm
E3.2.1.101	Massetto in CLS con pavimentazione in ceramica, sp. 33 cm
E3.2.1.102	Massetto in CLS con pavimentazione in ceramica, sp. 34 cm
E3.2.1.111	Rivestimento in Legno, sp. 2 cm
E3.2.1.112	Rivestimento in Legno, sp. 9 cm
E3.2.1.113	Compensato con isolante in spugna, sp. 8.7 cm
E3.2.1.114	Solaio con pavimentazione in legno massiccio, sp. 5 cm
E3.2.1.115	Solaio con pavimentazione in legno, sp. 9 cm
E3.2.1.116	Griglia metallica, sp. 5 cm
E3.2.1.180	Solaio con intonaco e Doppia guaina bituminosa, sp. 5 cm
E3.2.1.181	Solaio con doppia guaina bituminosa, sp. 7 cm
E3.2.1.182	Pavimentazione in ceramica, sp. 2 cm
E3.2.1.183	Solaio, sp. 1 cm (non rilevato)
E3.2.1.184	Solaio, sp. 2 cm (non rilevato)
E3.2.1.185	Solaio, sp. 5 cm
E3.2.1.186	Solaio, sp. 7 cm
E3.2.1.187	Massetto in CLS con pavimentazione in ceramica, sp. 5 cm
E3.2.1.188	Solaio, sp. 1 cm
E3.2.1.189	Solaio, sp. 2 cm
E3.2.1.190	Massetto in CLS con intonaco e pavimentazione in gres, sp. 9 cm
E3.2.1.192	Intonaco per interni, sp. 2 cm
E3.2.1.193	Solaio con doppia guaina bituminosa, sp. 3 cm
E3.2.1.194	Massetto e pavimentazione in gres, sp. 6 cm
E3.2.1.195	Massetto e pavimentazione in gres, sp. 7 cm
E3.2.1.203	Solaio, sp. 5 cm
E3.2.1.204	Solaio, sp. 8.13 cm
E3.2.1.205	Solaio, sp. 12 cm
E3.2.1.206	Solaio, sp. 16 cm
E3.2.1.207	Solaio, sp. 16 cm (non rilevato)
E3.2.1.208	Solaio, sp. 18 cm
E3.2.1.209	Solaio, sp. 20 cm
E3.2.1.211	Solaio, sp. 3 cm
E3.2.1.212	Solaio, sp. 35 cm
E3.2.1.213	Solaio, sp. 40 cm
E3.2.1.214	Solaio con intonaco e Doppia guaina bituminosa, sp. 26 cm
E3.2.1.217	Solaio con intonaco e Doppia guaina bituminosa, sp. 30 cm
E3.2.1.227	Solaio con Doppia guaina bituminosa, sp. 10 cm
E3.2.1.230	Solaio con Doppia guaina bituminosa, sp. 10 cm
E3.2.1.250	Solaio, sp. 5 cm
E3.2.1.253	Solaio con intonaco, sp. 5 cm
E3.2.1.263	Solaio con intonaco, sp. 12 cm
E3.2.1.276	Solaio con pavimentazione in gres, sp. 12 cm
E3.2.1.277	Solaio con intonaco e pavimentazione in gres, sp. 7 cm
E3.2.1.279	Solaio con pavimentazione in gres, sp. 40 cm
E3.2.1.297	Solaio con pavimentazione in ceramica, sp. 2 cm
E3.2.1.300	Solaio in pannelli di CLS con pavimentazione in ceramica, sp. 12 cm
E3.2.1.315	Solaio, sp. 25 cm (non rilevato)
E3.2.1.351	Solaio con intonaco e pavimentazione in linoleum, sp. 32 cm
E3.2.1.354	Solaio con intonaco e CLS battuto, sp. 46 cm
E3.2.1.511	Solaio con doppia guaina bituminosa, sp. 11 cm
E3.2.2.01	Controsoffitto in cartongesso, sp. 8.75 cm
E3.2.2.02	Controsoffitto in cartongesso realizzato con pannelli dim. 60x60 cm, sp. 8.75 cm
E3.2.2.11	Controsoffitto in cls, sp. 10 cm
E3.2.2.12	Controsoffitto in cls con intonaco su un lato, sp. 30 cm
E3.2.5.01	Cornice sottobalcone foyer
E3.2.5.02	Modanatura balconata altro in marmo cipollino da preservare in situ
E3.1.1.01	Scala in acciaio
E3.1.1.02	Scala in acciaio
E3.1.1.03	Scala in acciaio
E3.1.1.06	Scala in acciaio
E3.1.1.07	Scala in acciaio
E3.1.1.08	Scala in cls
E3.1.1.09	Scala in cls
E3.1.1.10	Scala in cls
E3.1.1.11	Scala in cls
E3.1.1.14	Scala in cls
E3.1.1.15	Scala in cls
E3.1.1.16	Scala in cls
E3.1.1.17	Scala in cls
E3.1.1.18	Scala in cls
E3.1.1.19	Scala in cls
E3.1.1.20	Scala in cls
E3.1.1.21	Scala in cls
E3.1.1.22	Scala in cls
E3.1.2.06	Scala in cls con pedata in marmo
E3.1.3.01	Rivestimento scala