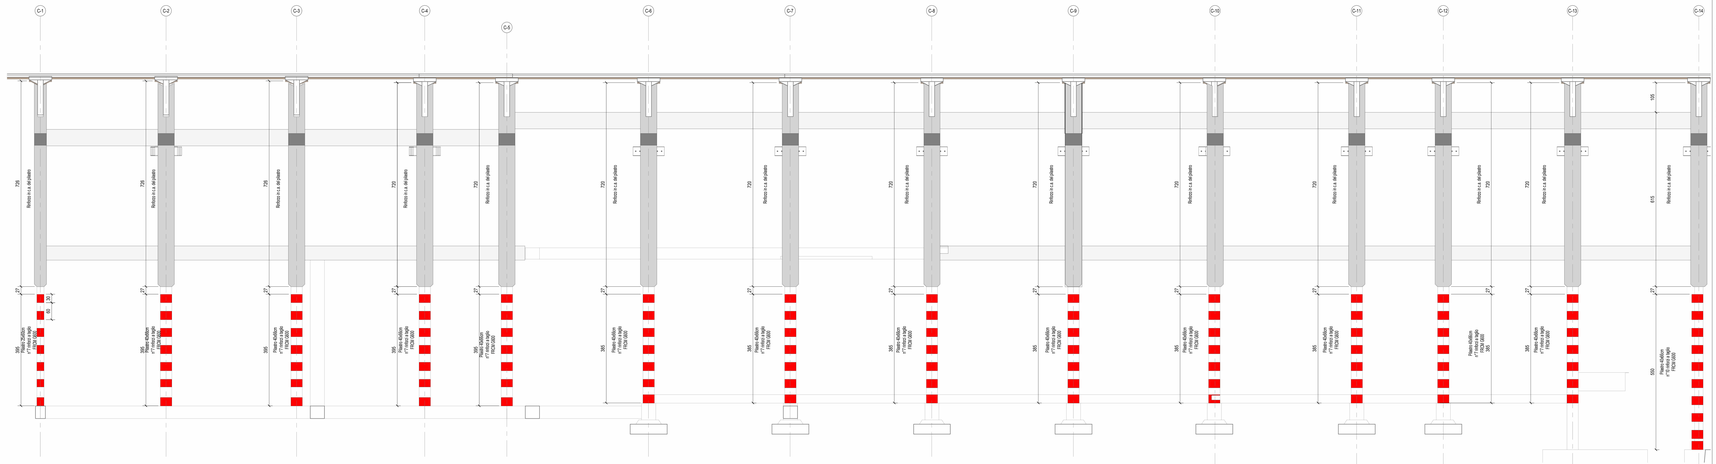
C-1
C-3
C-4
C-5
C-6
C-7
C-8
C-9
C-10
C-11
C-12
C-14
726
Rinforzo a 45 gradi
360
Piastra 400x400 s=20mm saldata FICW 5000
Piastra 400x400 s=20mm saldata FICW 5000
Piastra 400x400 s=20mm saldata FICW 5000