




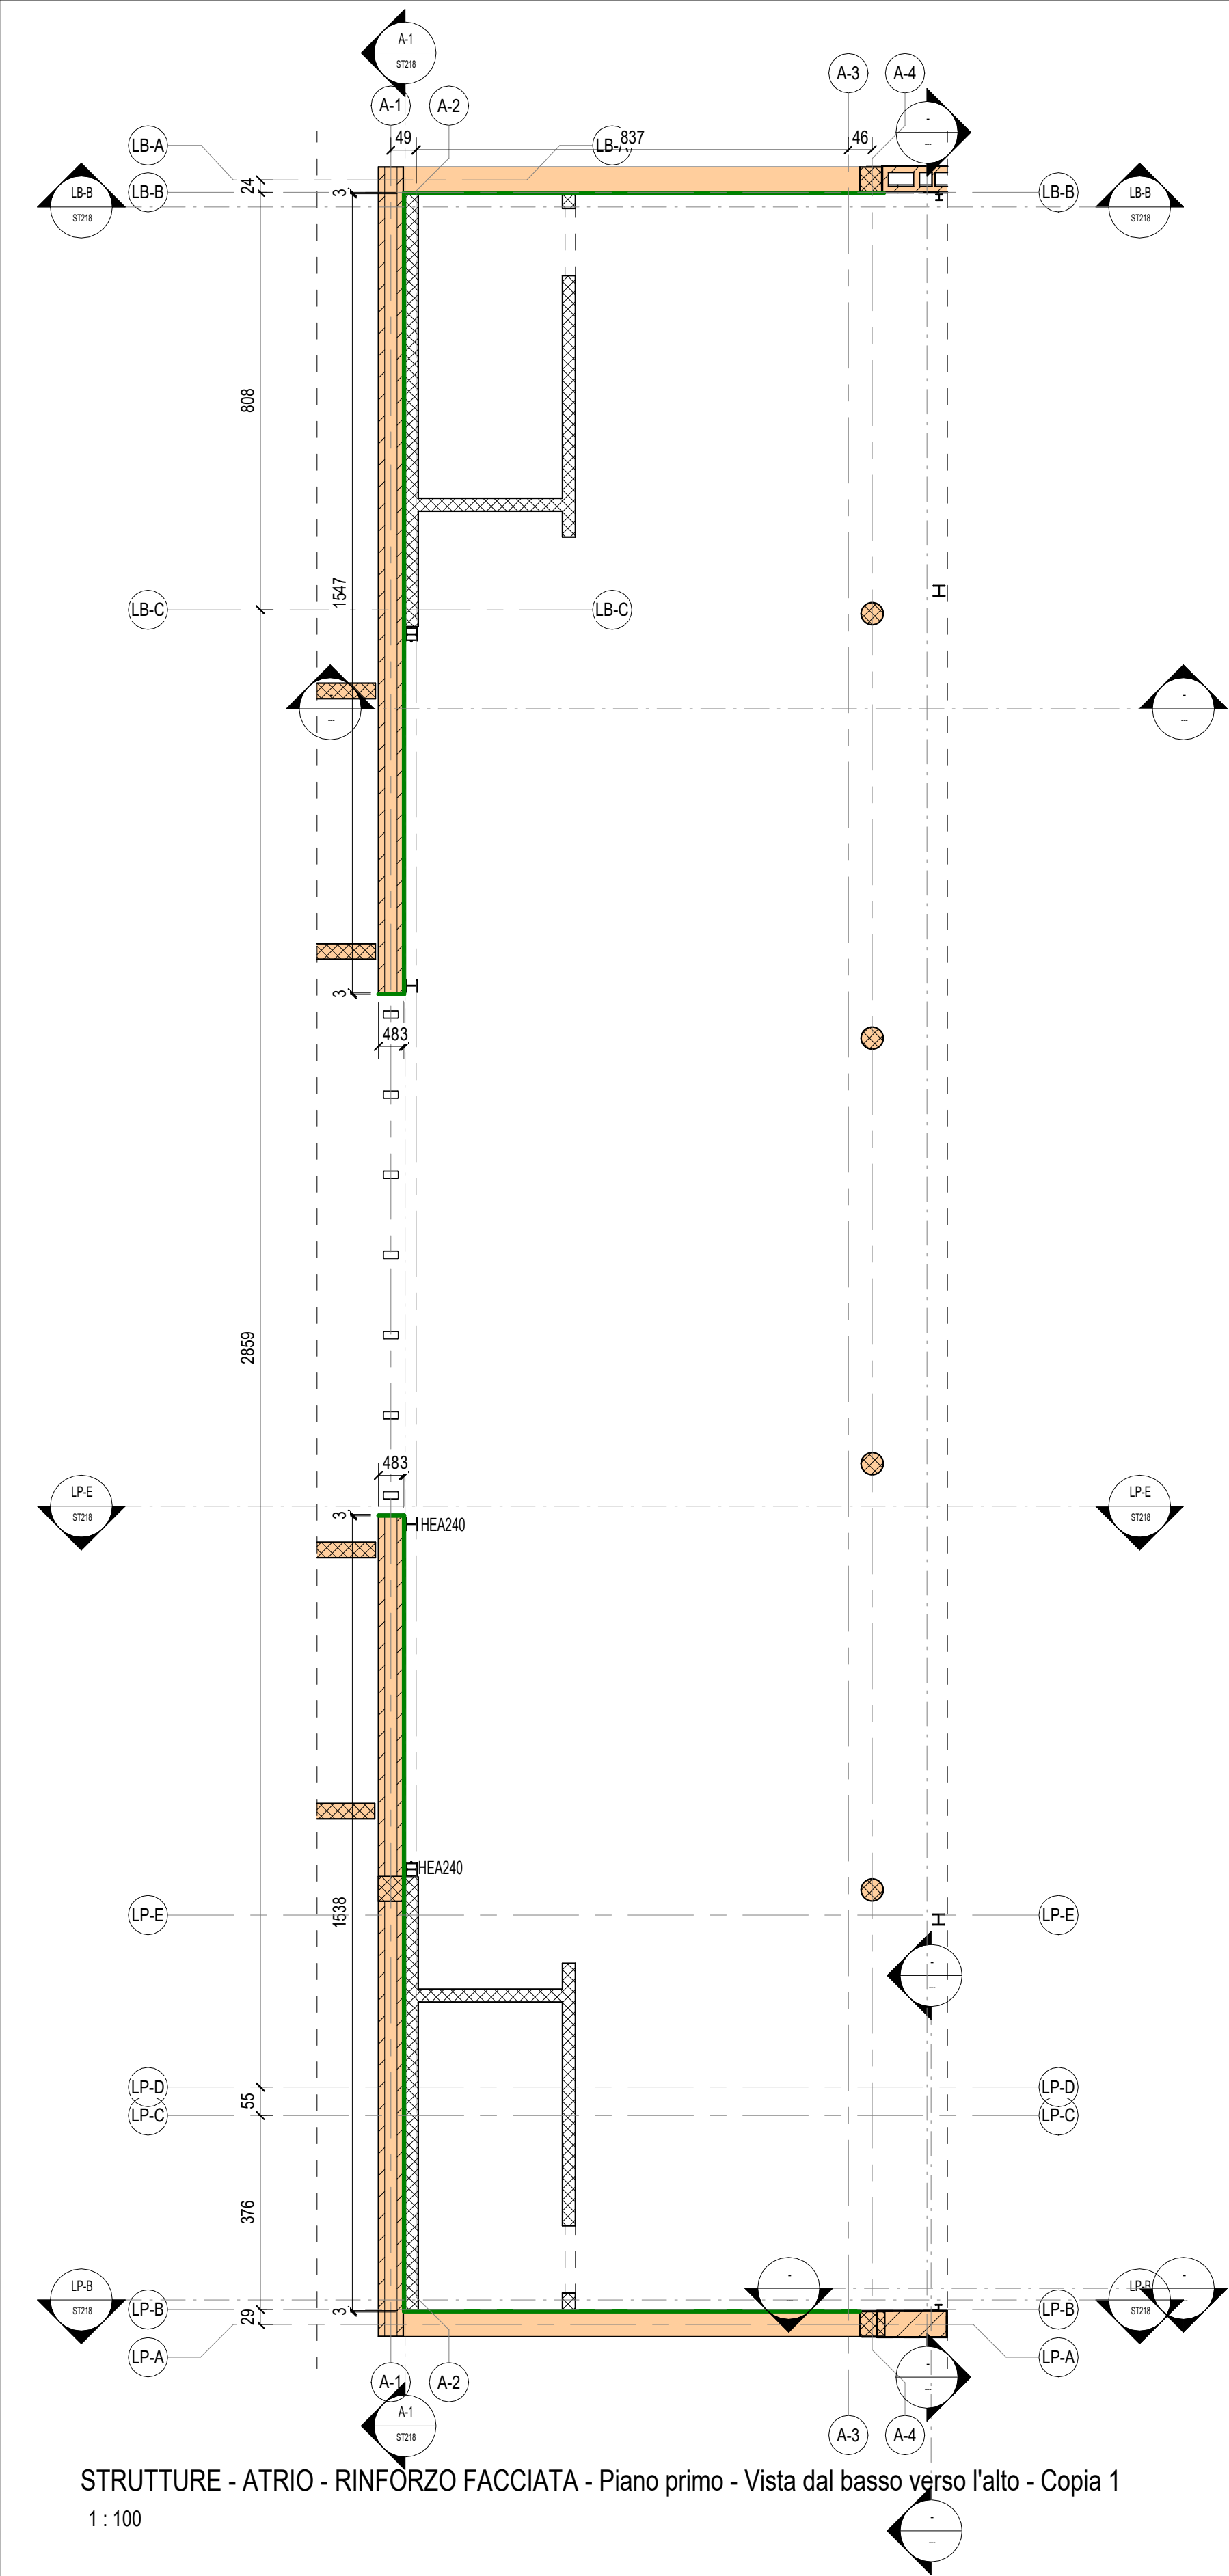


STRUTTURE - ATRIO - RINFORZO FACCIATA - Piano primo - Vista dal basso verso l'alto - Copia 1
1 : 100

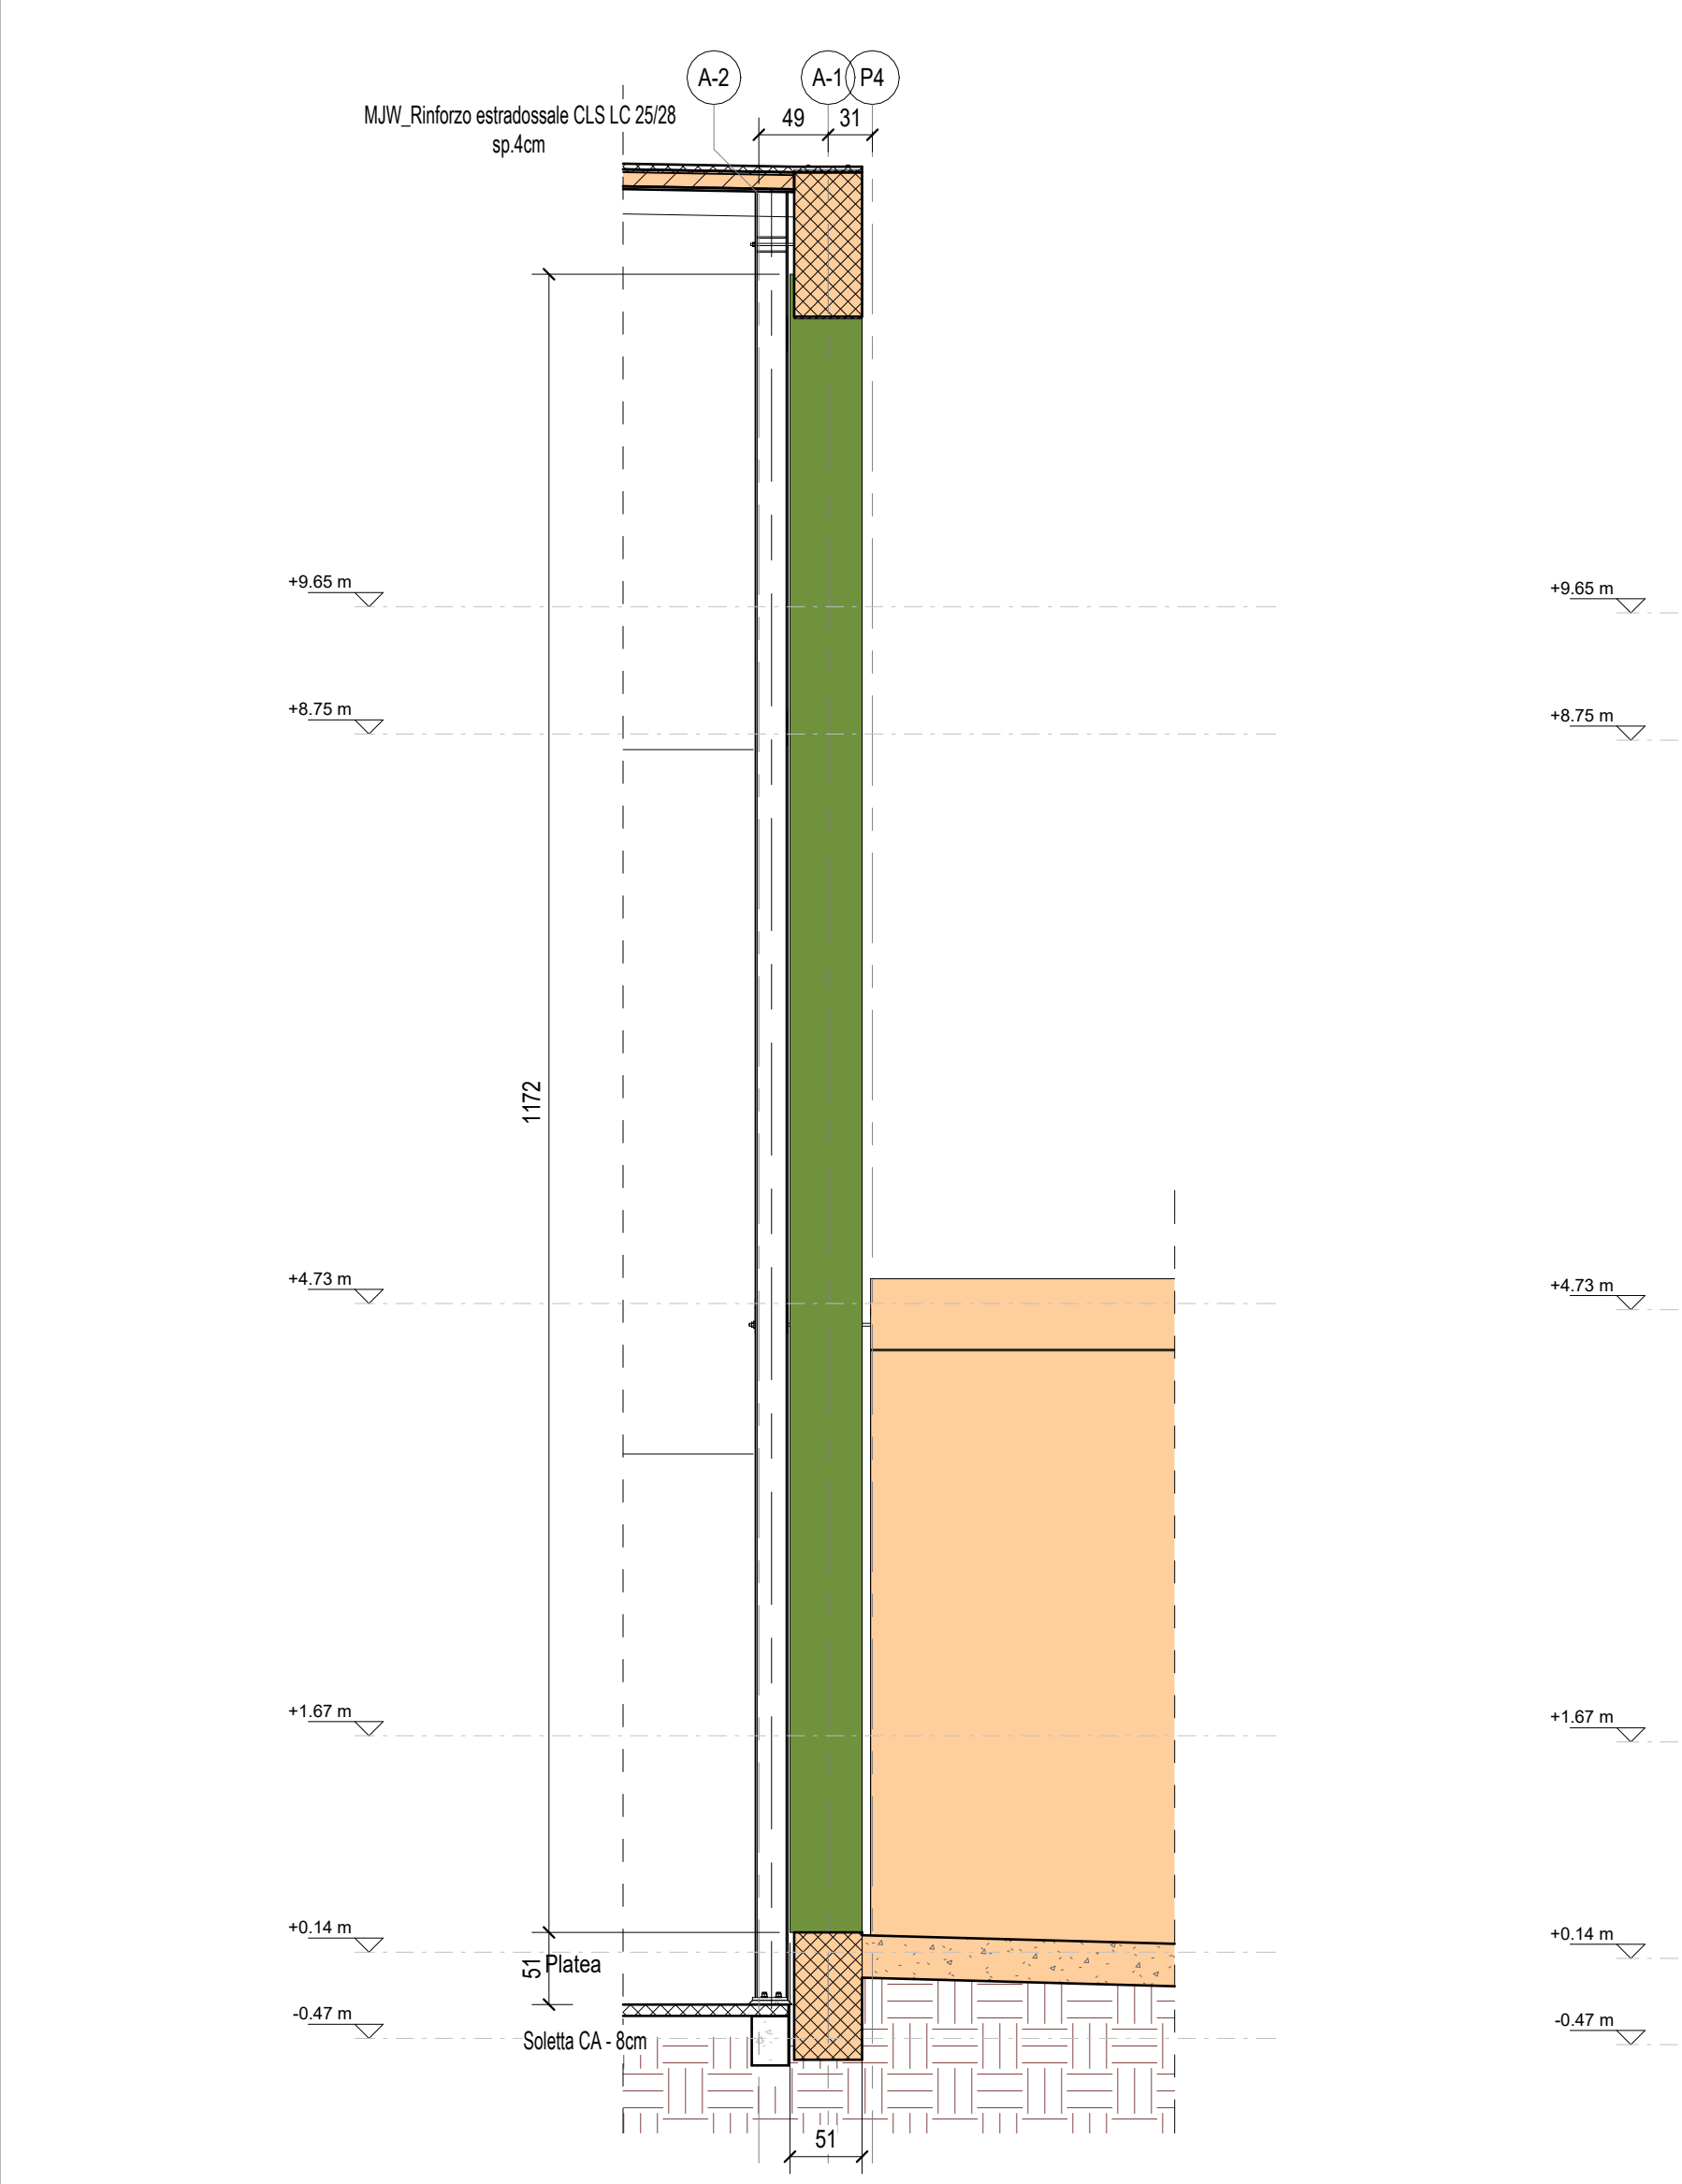


STRUTTURE - ATRIO - RINFORZI FACCIATA - SEZIONE LP-E
1 : 50

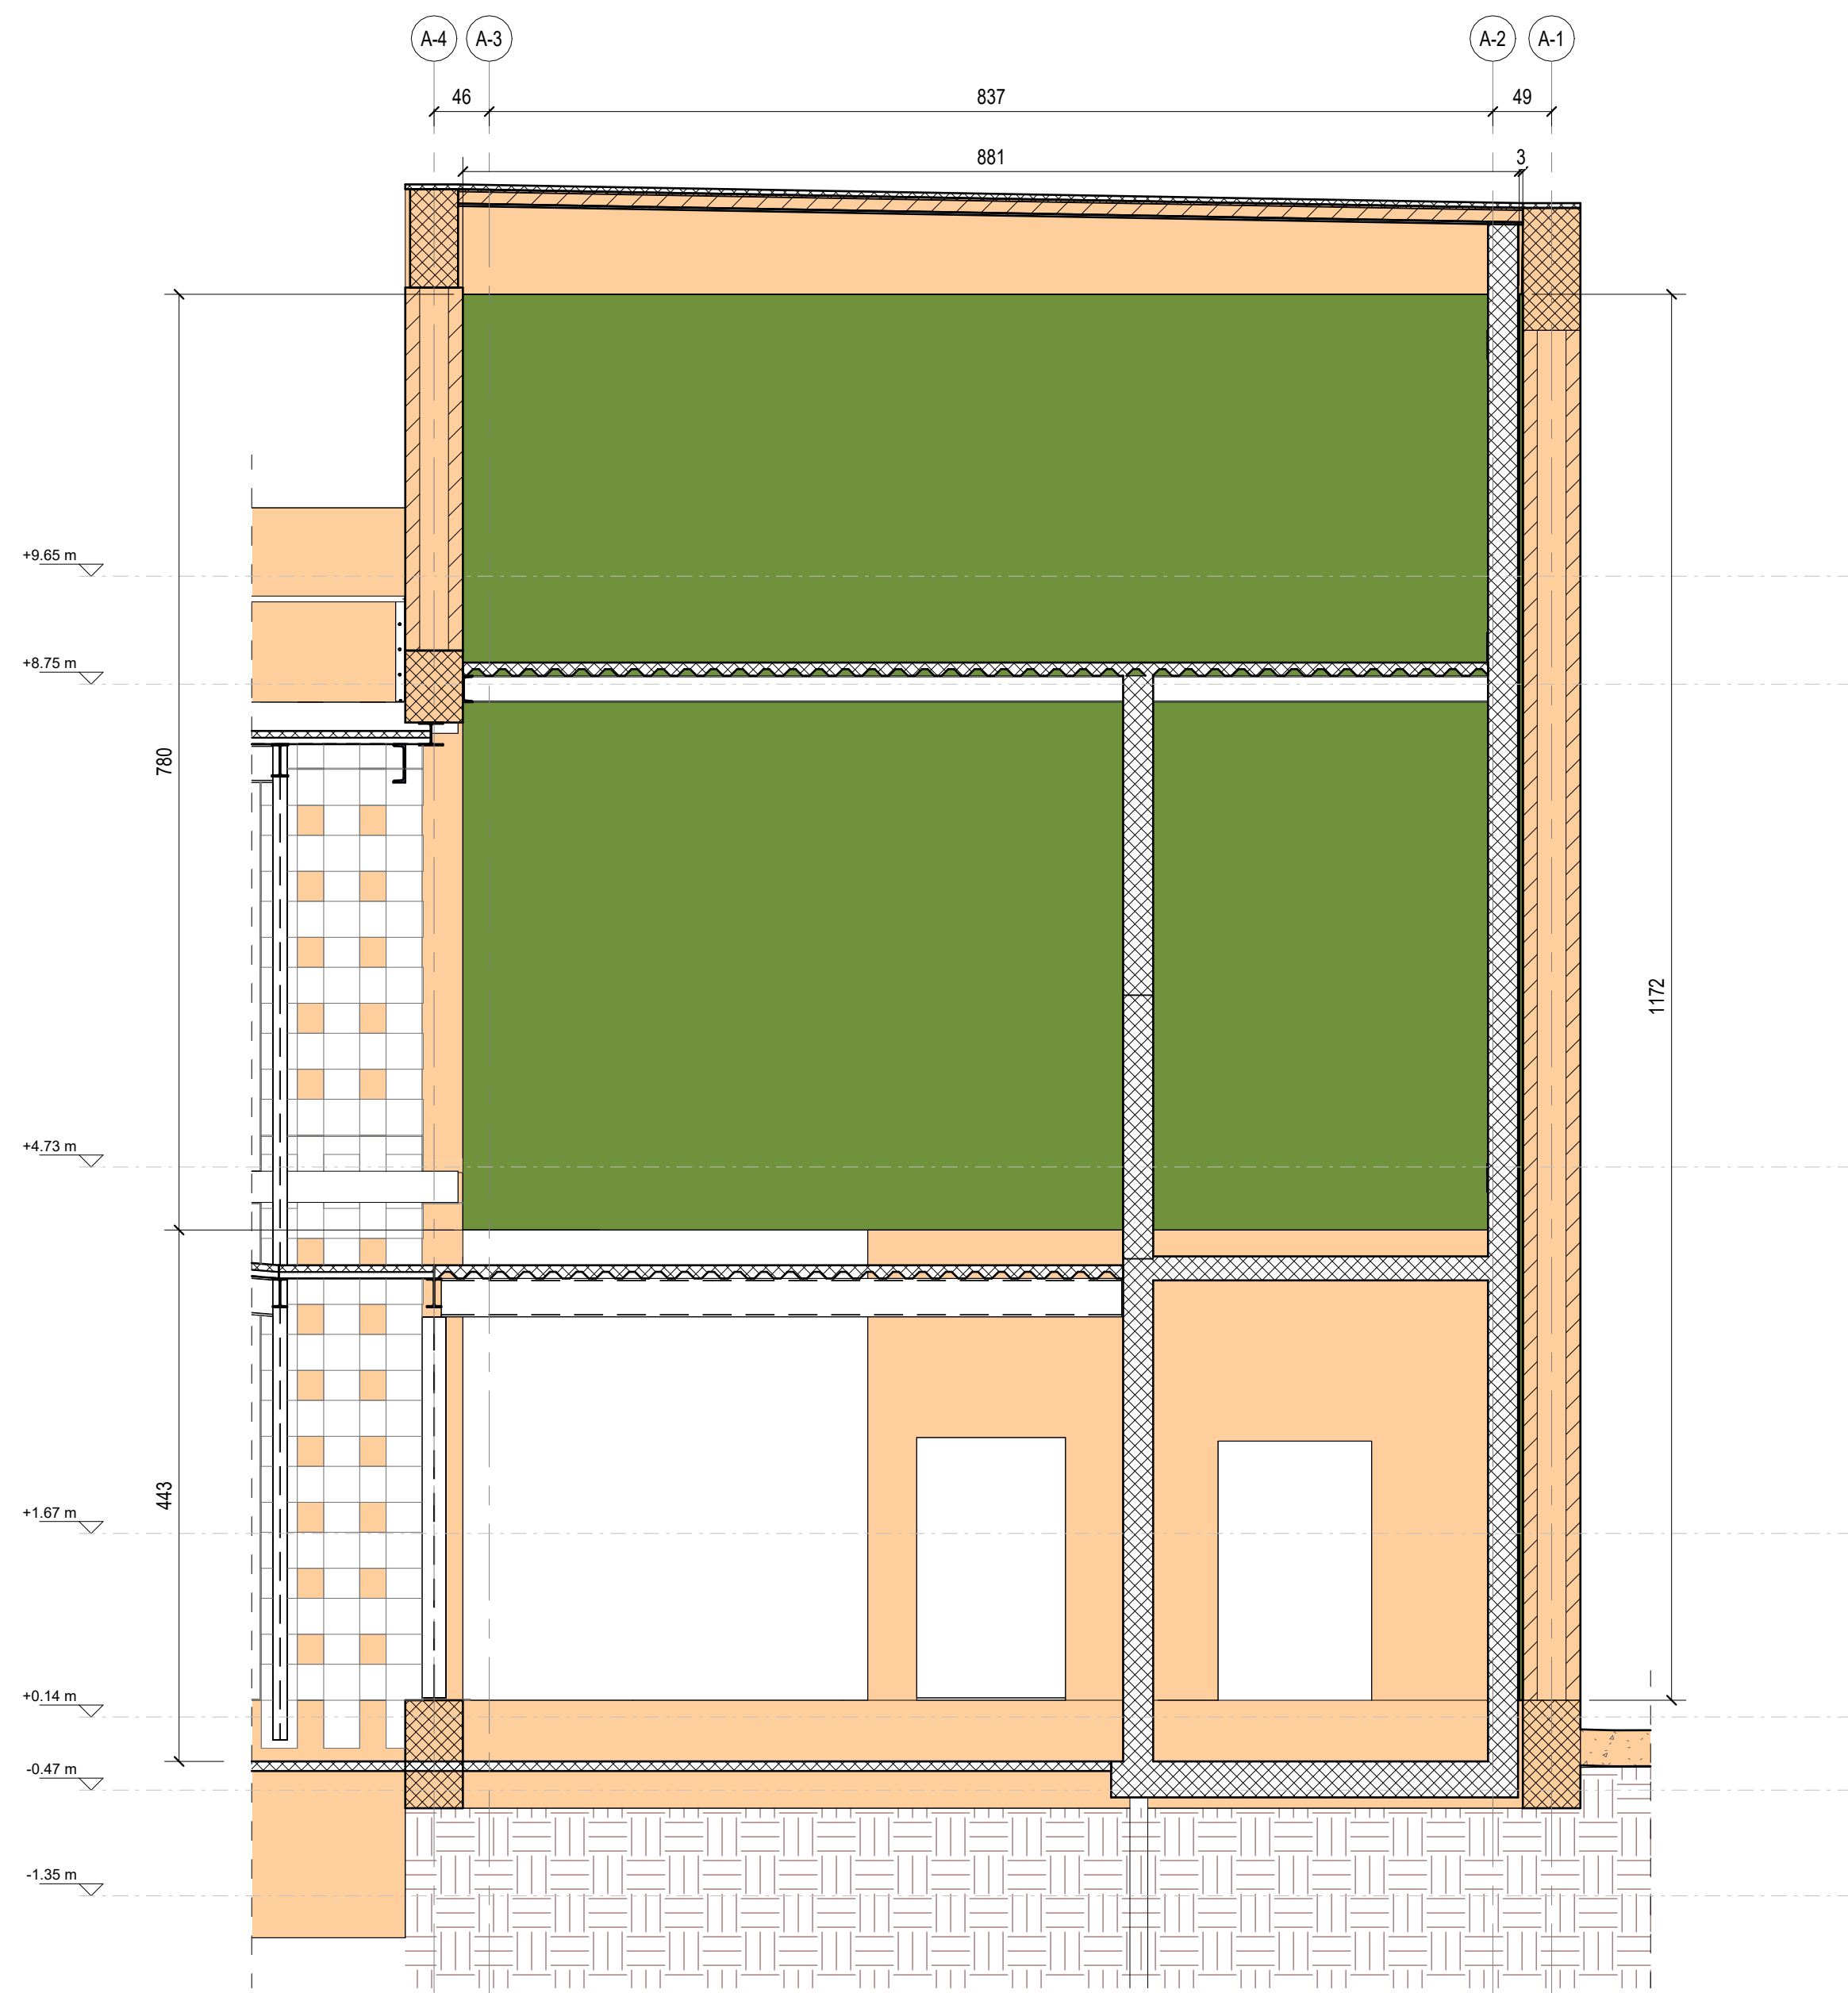



STRUTTURE - ATRIO - RINFORZI FACCIATA - SEZIONE LP-B
1 : 50

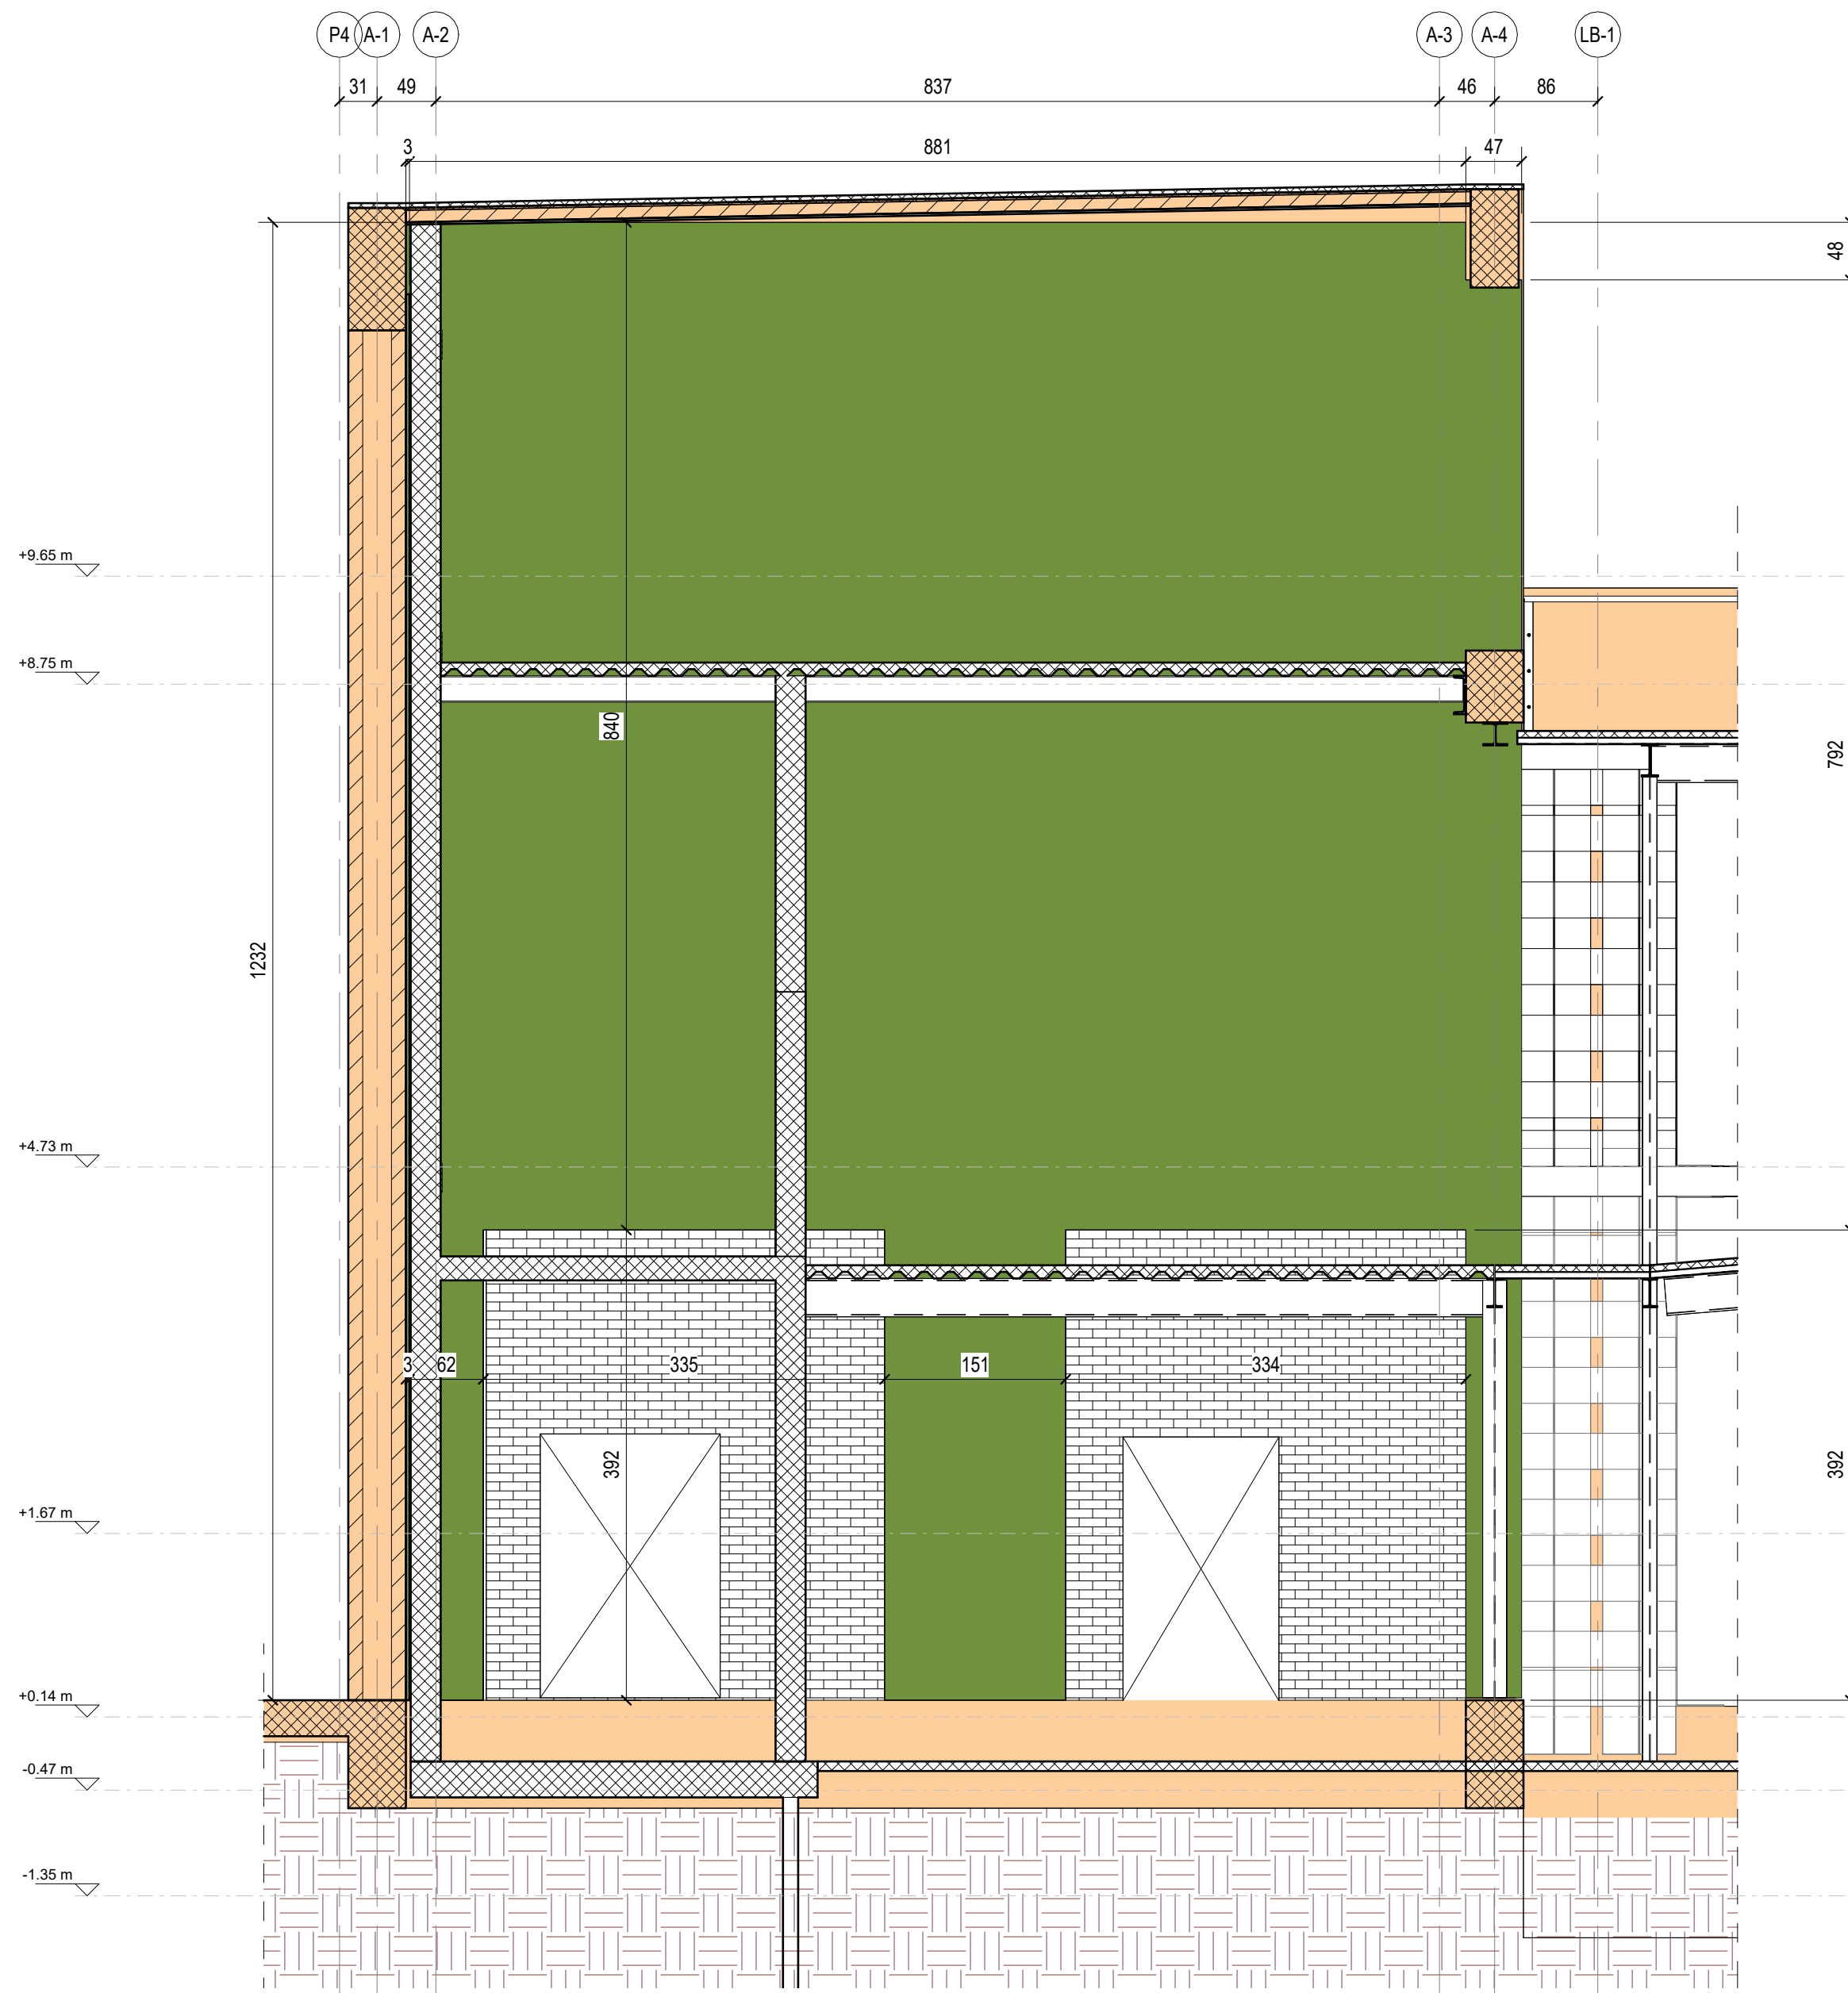

STRUTTURE - ATRIO - RINFORZI FACCIATA - SEZIONE LB-B
1 : 50

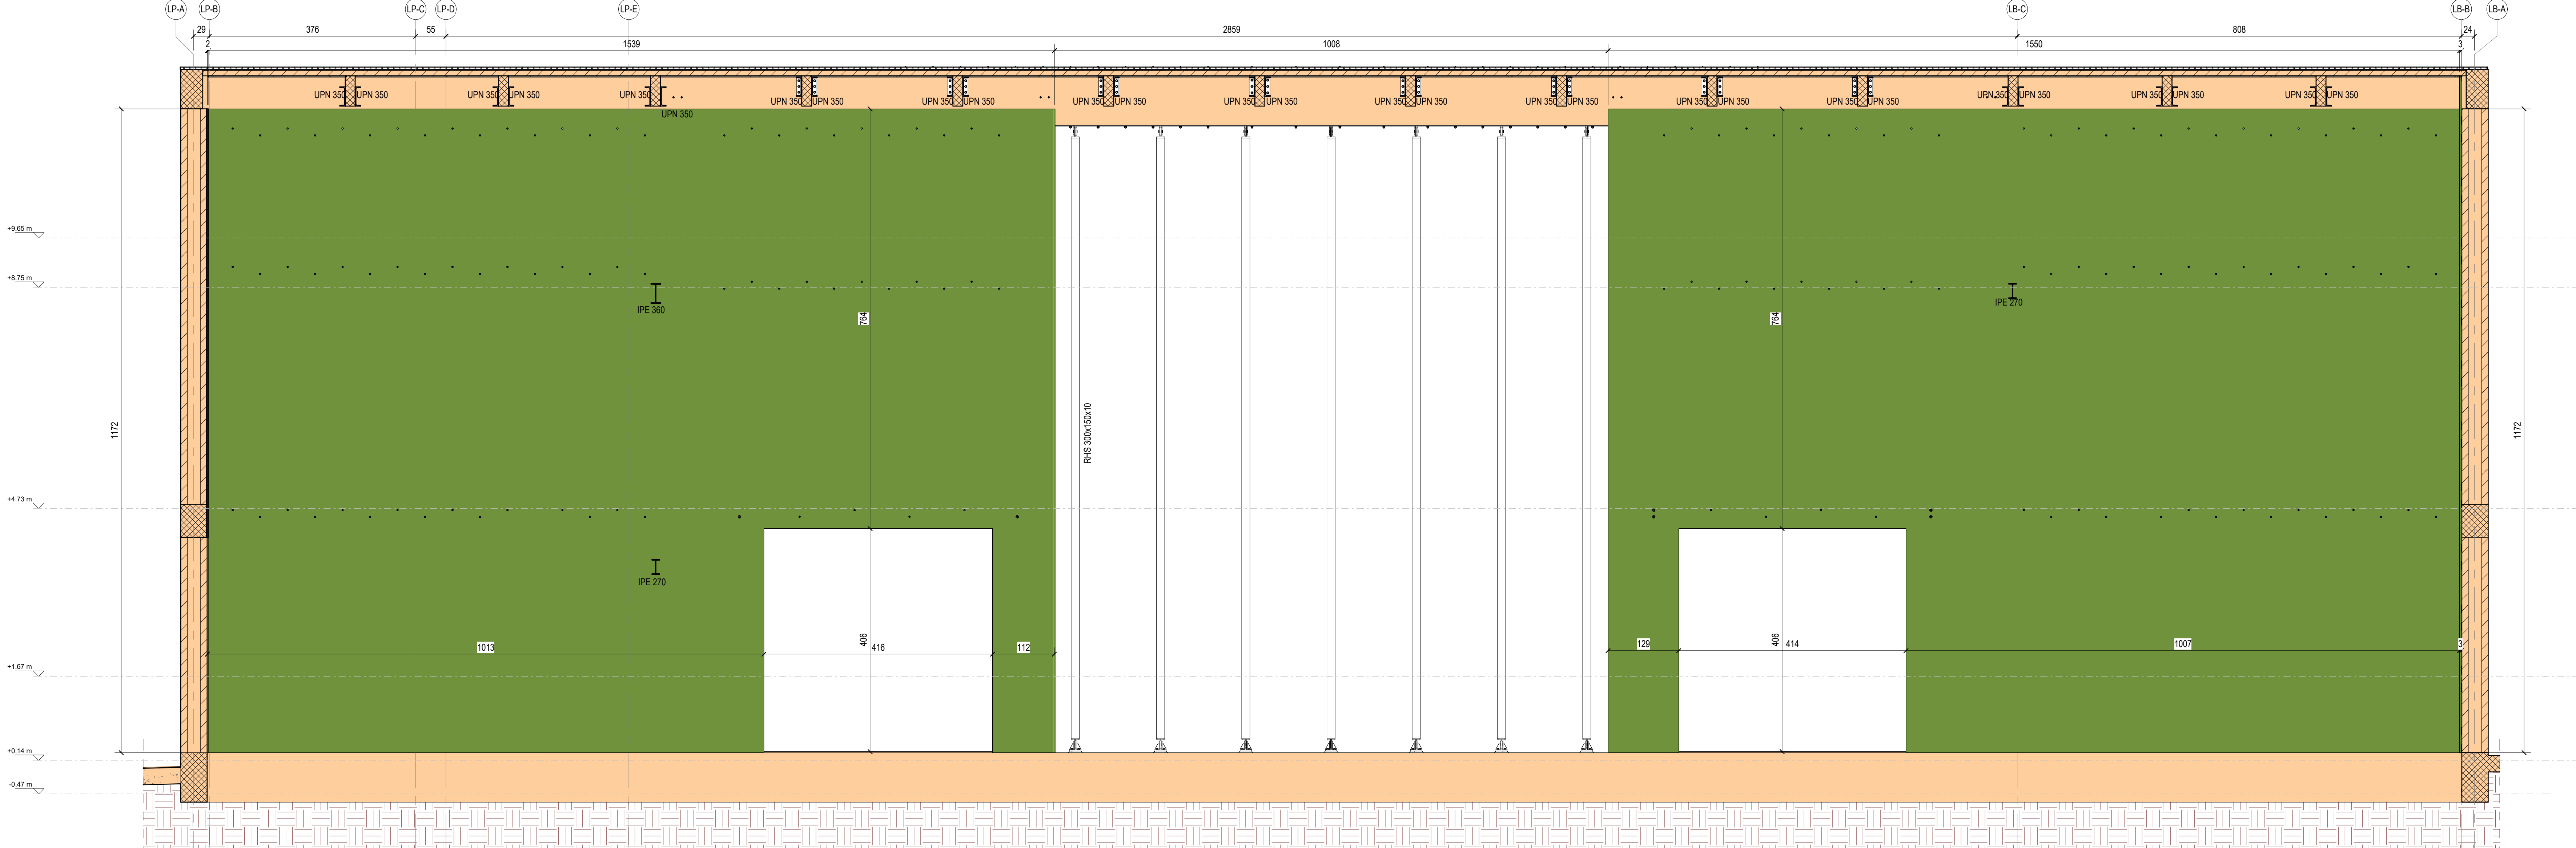


STRUTTURE - ATRIO - RINFORZI FACCIATA - SEZIONE A-1
1 : 50

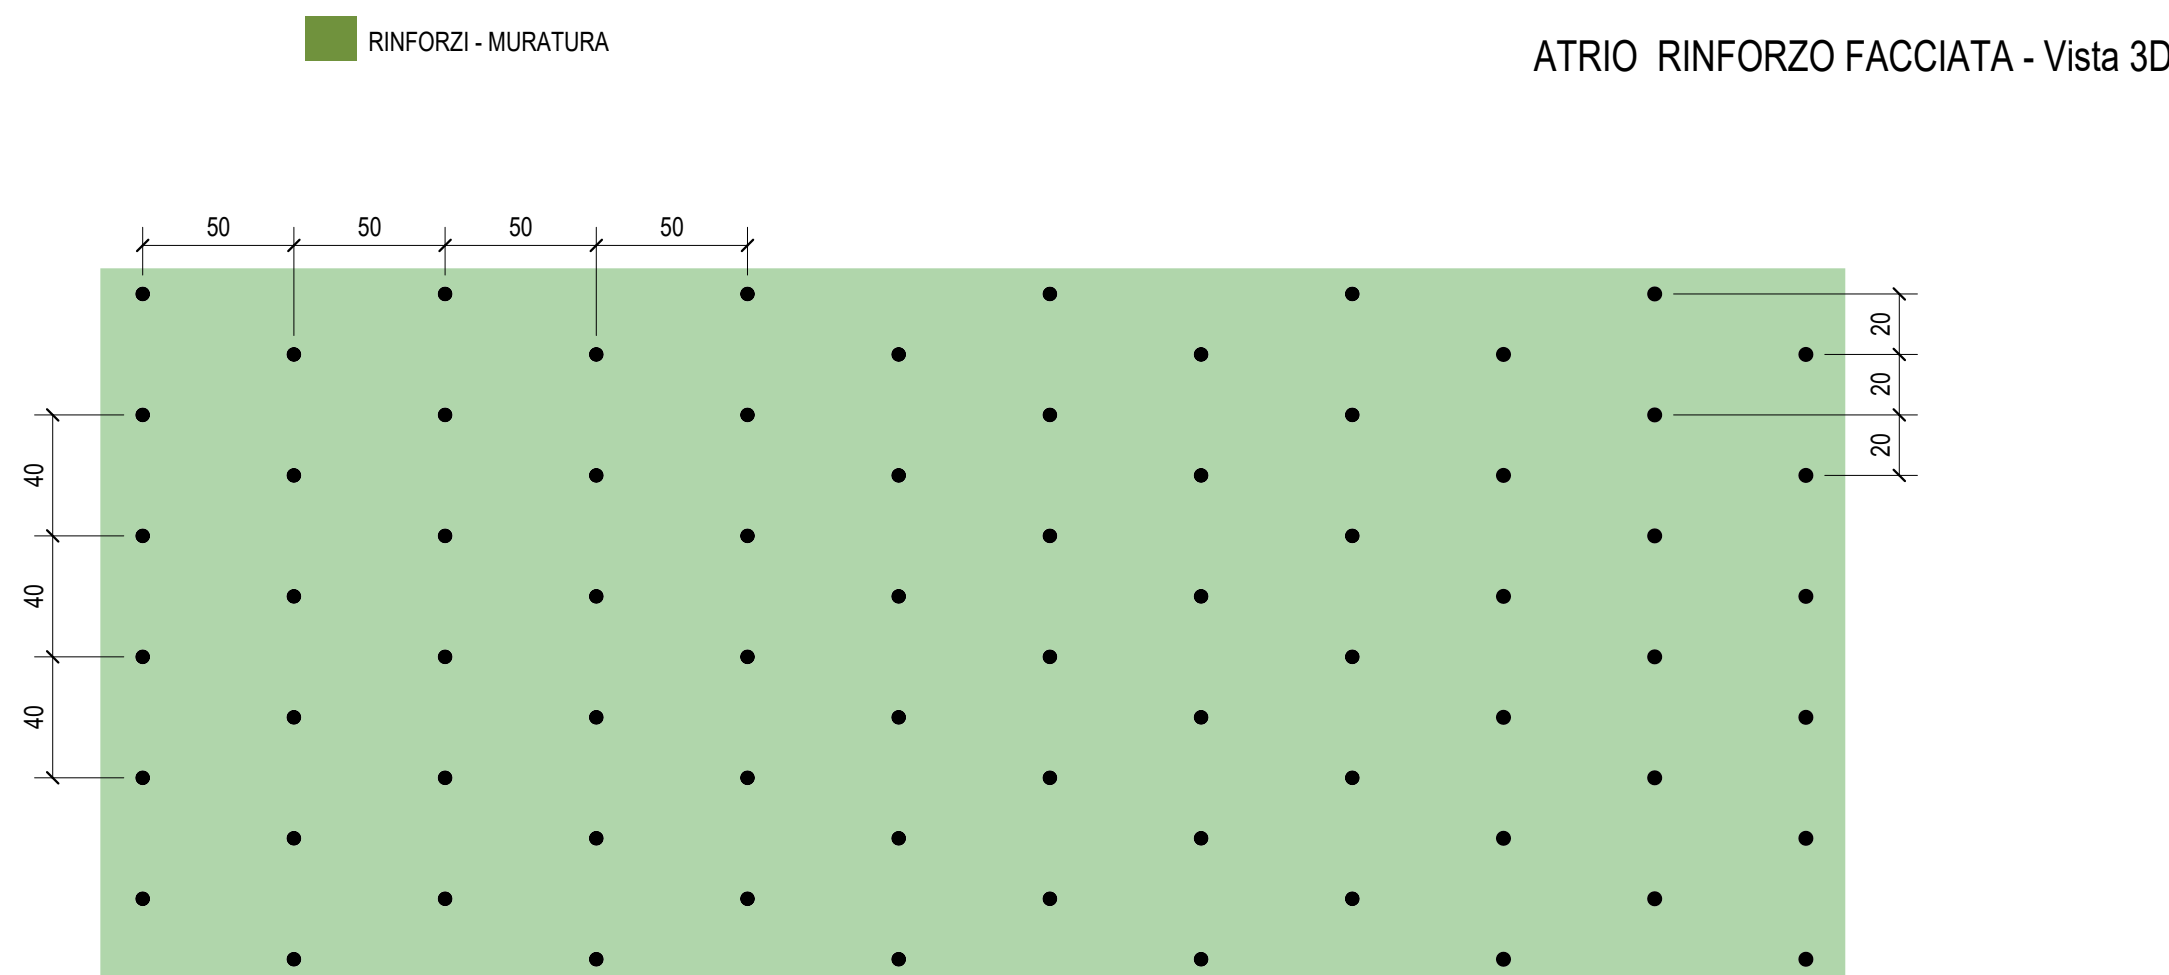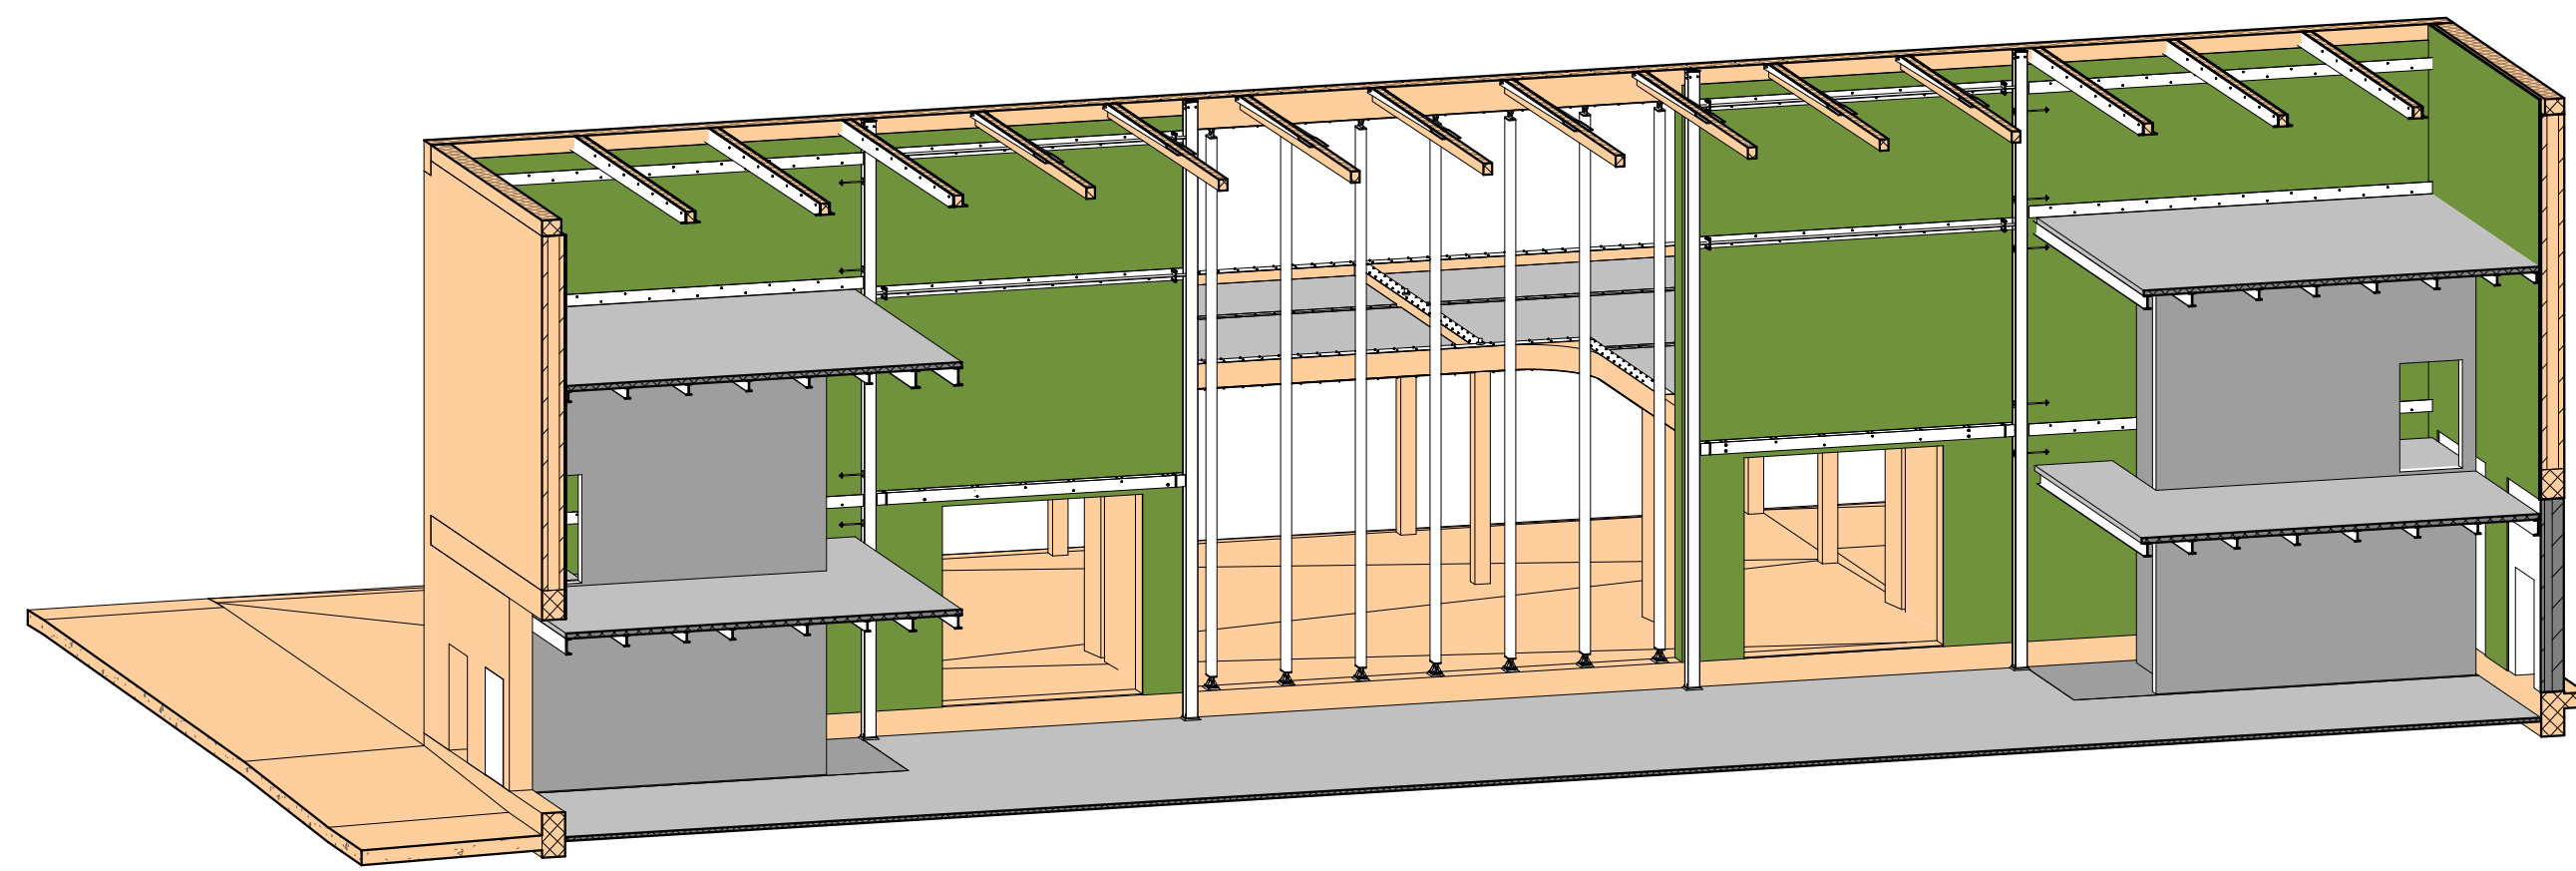

Rinforzo muri facciata - Dettaglio

Procedura per rinforzo del muro

- PREPARAZIONE DEL SUBSTRATO: DEMOLIZIONE E RIMOZIONE DELL'INTONACOSISTENTE E DI TUTTE LE PATI INCOERENTI. PROVVEDERE ALLA RIMOZIONE DELLA POLVERE DA SUPPORTI EFFETTUANDO UN LAVAGGIO CON ACQUA A BASSA PRESSIONE DI TUTTE LE SUPERFICI INTERESSATE
- APPLICARE UN PRIMO STRATO DI INTONACO COSTITUITO DA GEOCALCE F ANTISMICO PER UNO SPESSORE DI CIRCA 5-6 mm
- INSTALLAZIONE RETE DI RINFORZO GEO GRID 120 O GEOSTEEL GRID 200/400 O RINFORZO ARV 100
- LUNGHEZZA DI SOVRAPPOSIZIONE (Ls) DELLA RETE IN FIBRA NATURALE DI BASAL, TO ED ACCIAIO INOX
- BARRE ELICOIDALI STEEL DRYFIX INSERITE A SECCO
- BARRE ELICOIDALI STEEL DRYFIX INSERITE A SECCO PER CUOCERE LA TAMPONATURA
- APPLICAZIONE DI UN SECONDO STRATO DI INTONACO COSTITUITO DA GEOCALCE F ANTISMICO FINO ALLO SPESSORE DESIDERATO
- TERMINATA L'APPLICAZIONE SI PROCEDERA' ALLA STAGGIATURA E ALLA RINFINTURA CON FRATTAZZO DI SPUGNA, CURANDO LA STAGIONATURA UMDA DELLE SUPERFICI PER ALMENO 24 ORE
- COMPLETARE IL CICLO DELL'INTONACO DI RINFORZO MEDIANTE RESANTI E PITTURE DELLA LINEA GEOCALCE O BIOCALCE

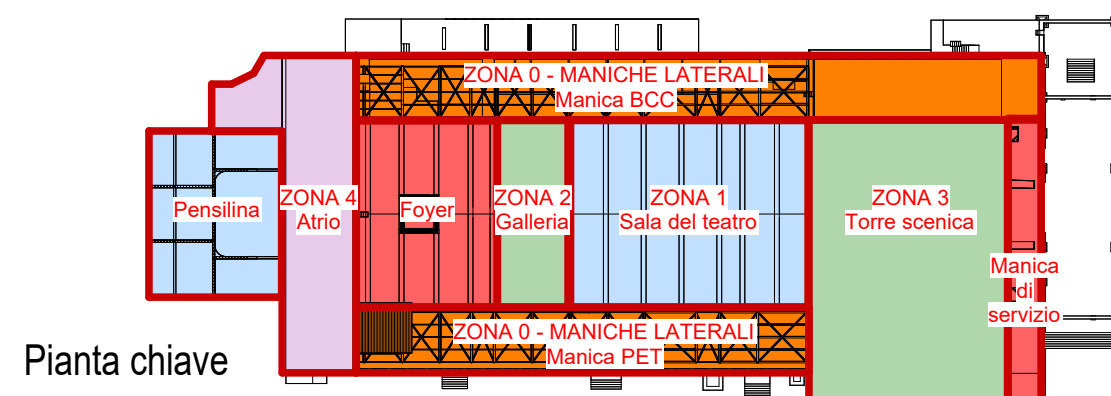

Pianta chiave
1 : 1000

STRUTTURE ESISTENTI (SI RIMANDA AGLI ELABORATI GRAFICI RELATIVI AL RILIEVO, PER MAGGIORI DETTAGLI)

NOTE GENERALI

- PER LA TAVOLA DELLE NOTE GENERALI RELATIVE A NUOVE STRUTTURE, SI RIMANDA ALL'ELABORATO GRAFICO 22044D02_1_0_E_ST_00_AE_200
- LE QUOTE ALTIMETRICHE RIPORTATE IN TAVOLA FANNO RIFERIMENTO ALLA QUOTA +0.00m ARCHITETTONICA DEL MODELLO REVIT.
- LA QUOTA +0.00m DI CANTIERE FA RIFERIMENTO ALLA QUOTA DI ESTRADOSSO DEL MARMO BICOCCO ESISTENTE DELL'ATRIO (POSTA A QUOTA +0.30m RISPETTO AL LIVELLO +0.00m ARCHITETTONICO DEL MODELLO REVIT).
- LE QUOTE ALTIMETRICHE RIPORTATE NELLE PIANTE FANNO RIFERIMENTO ALL'ESTRADOSSO DEL SOLAIO, SE NON DIVERSAMENTE INDICATO.
- IL COLORE CHE RAPPRESENTA GLI INTERVENTI VIENE APPLICATO NELLE VISTE 3D SOLO PER MOTIVI GRAFICI.

   	
Piano Nazionale per gli investimenti Complementari al Piano Nazionale di Ripresa e Resilienza (PNRR) - Programma D.1 (Piani degli investimenti strategici sul sito del patrimonio culturale, edilizio e aree naturali)	
DIREZIONE OPERE PUBBLICHE	
COMMITTENTE	SCR Piemonte
COMUNE	Città di TORINO
PROGETTO ESECUTIVO	
CLIP	C14E21001220001
CODICE OPERA	22044D02
ELABORATO IN	ST218
TITOLO ELABORATO	Dettaglio 2a - ATRIO - Sostegno paramenti di facciata - Rinforzo muratura
DATA EMISSIONE	22/05/2025
SCALA	Come indicato
AREA PROGETTUALE	STRUTTURALE
FORMATO DI STAMPA	AD A6
CODICE GENERALE ELABORATO	22044D02_3_0_E_ST_00_RC_218_0
NOME FILE	22044D02_3_0_E_ST_00_RC_218_0
VERSIONE	0
DATA	22/05/2025
DESCRIZIONE	Emissione Progetto Esecutivo a seguito dei pareri espressi dagli Enti preposti in Cds
REDATTO	MJW
CONTROLLATO	MJW
IMPRESA AGGIUDICATARIA	
RTP PROGETTAZIONE	
Capogruppo/Mandatario:	
ABDR Architetti Associati S.r.l.	
Mandatari:	
MJW STRUCTURES	
Integrazione Prestazioni Specialistiche:	
Arch. Michele Basso - ABDR Architetti Associati S.r.l.	
Progettazione Categoria Edilizia - Beni Tumulati:	
Arch. Filippo Ramondo - ABDR Architetti Associati S.r.l.	
Progettazione Categoria Strutturale	
Ing. Massimo Malmacchini - MJW STRUCTURES	
Progettazione Impianti Elettrici e Speciali	
Ing. Massimo Cadori - Manens S.p.A.	
Progettazione Impianti Meccanici	
Ing. Vittorio Stefanelli - Manens S.p.A.	
Geologia	
Consulenti Acustico Seta	
Consulenti Comfort acustico ambientale	
Consulenti Progettazione Ambientale	
Consulenti Ambientali/ENR	
Dott. Geol. Roberto Salucci	
Bisazza s.r.l. - Ing. Maria Cameli	
Dott. Enrico Monti	
Ing. Roberto De Lino Valerio	
Ing. Alessandro Lenardi	
Arch. Laura Calograndi	
COBAR S.p.A.	
Sede Legale: Via Torino 101, 10121 Torino (TO)	
Sede Amm. - Via Torino Politeo 3, 10121 Torino (TO)	
Sede Operativa - Via Torino Politeo 3, 10121 Torino (TO)	
Giovane Professionista:	
Arch. Valterio Bianchi - ABDR	
Arch. Manager:	
Arch. Antonella Anzani - ABDR	
Coordinatore Tecnico del Progetto:	
Arch. Nicola Bazzani - ABDR	
Timbri e Firme	
Documento firmato digitalmente	
COMMITTENTE	
SCR PIEMONTE S.p.A.	
Responsabile del Procedimento:	
Arch. Bruno Simina	
ORGANISMO DI CONTROLLO	
CONTECO S.p.A.	
Responsabile di Commessa:	
Ing. Tiziana Costanzo	