

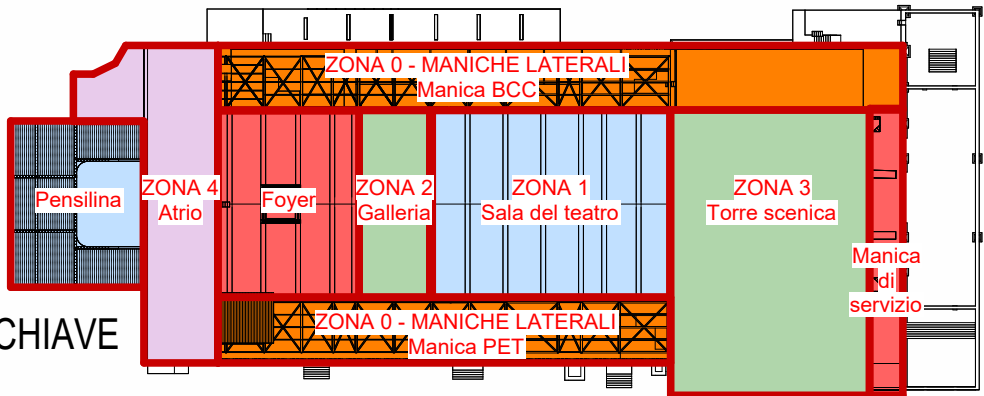


Vista 3D - Foro nella lamiera grecata

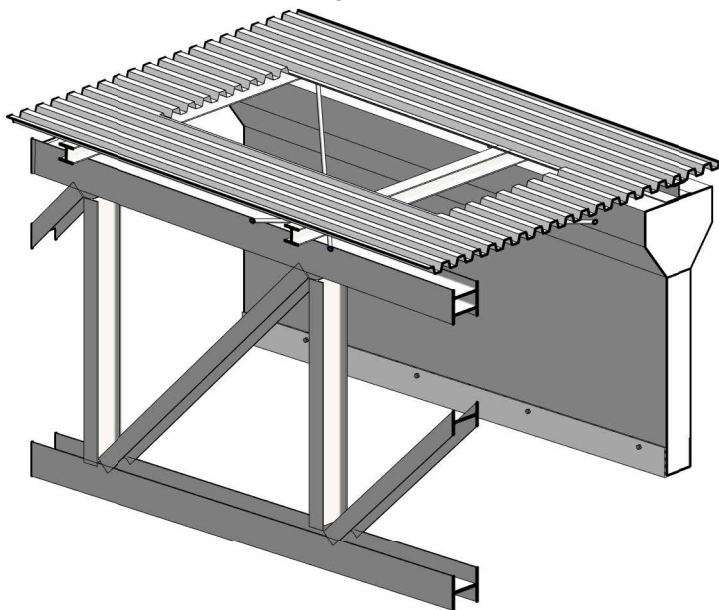

PIANTA CHIAVE
1 : 1000

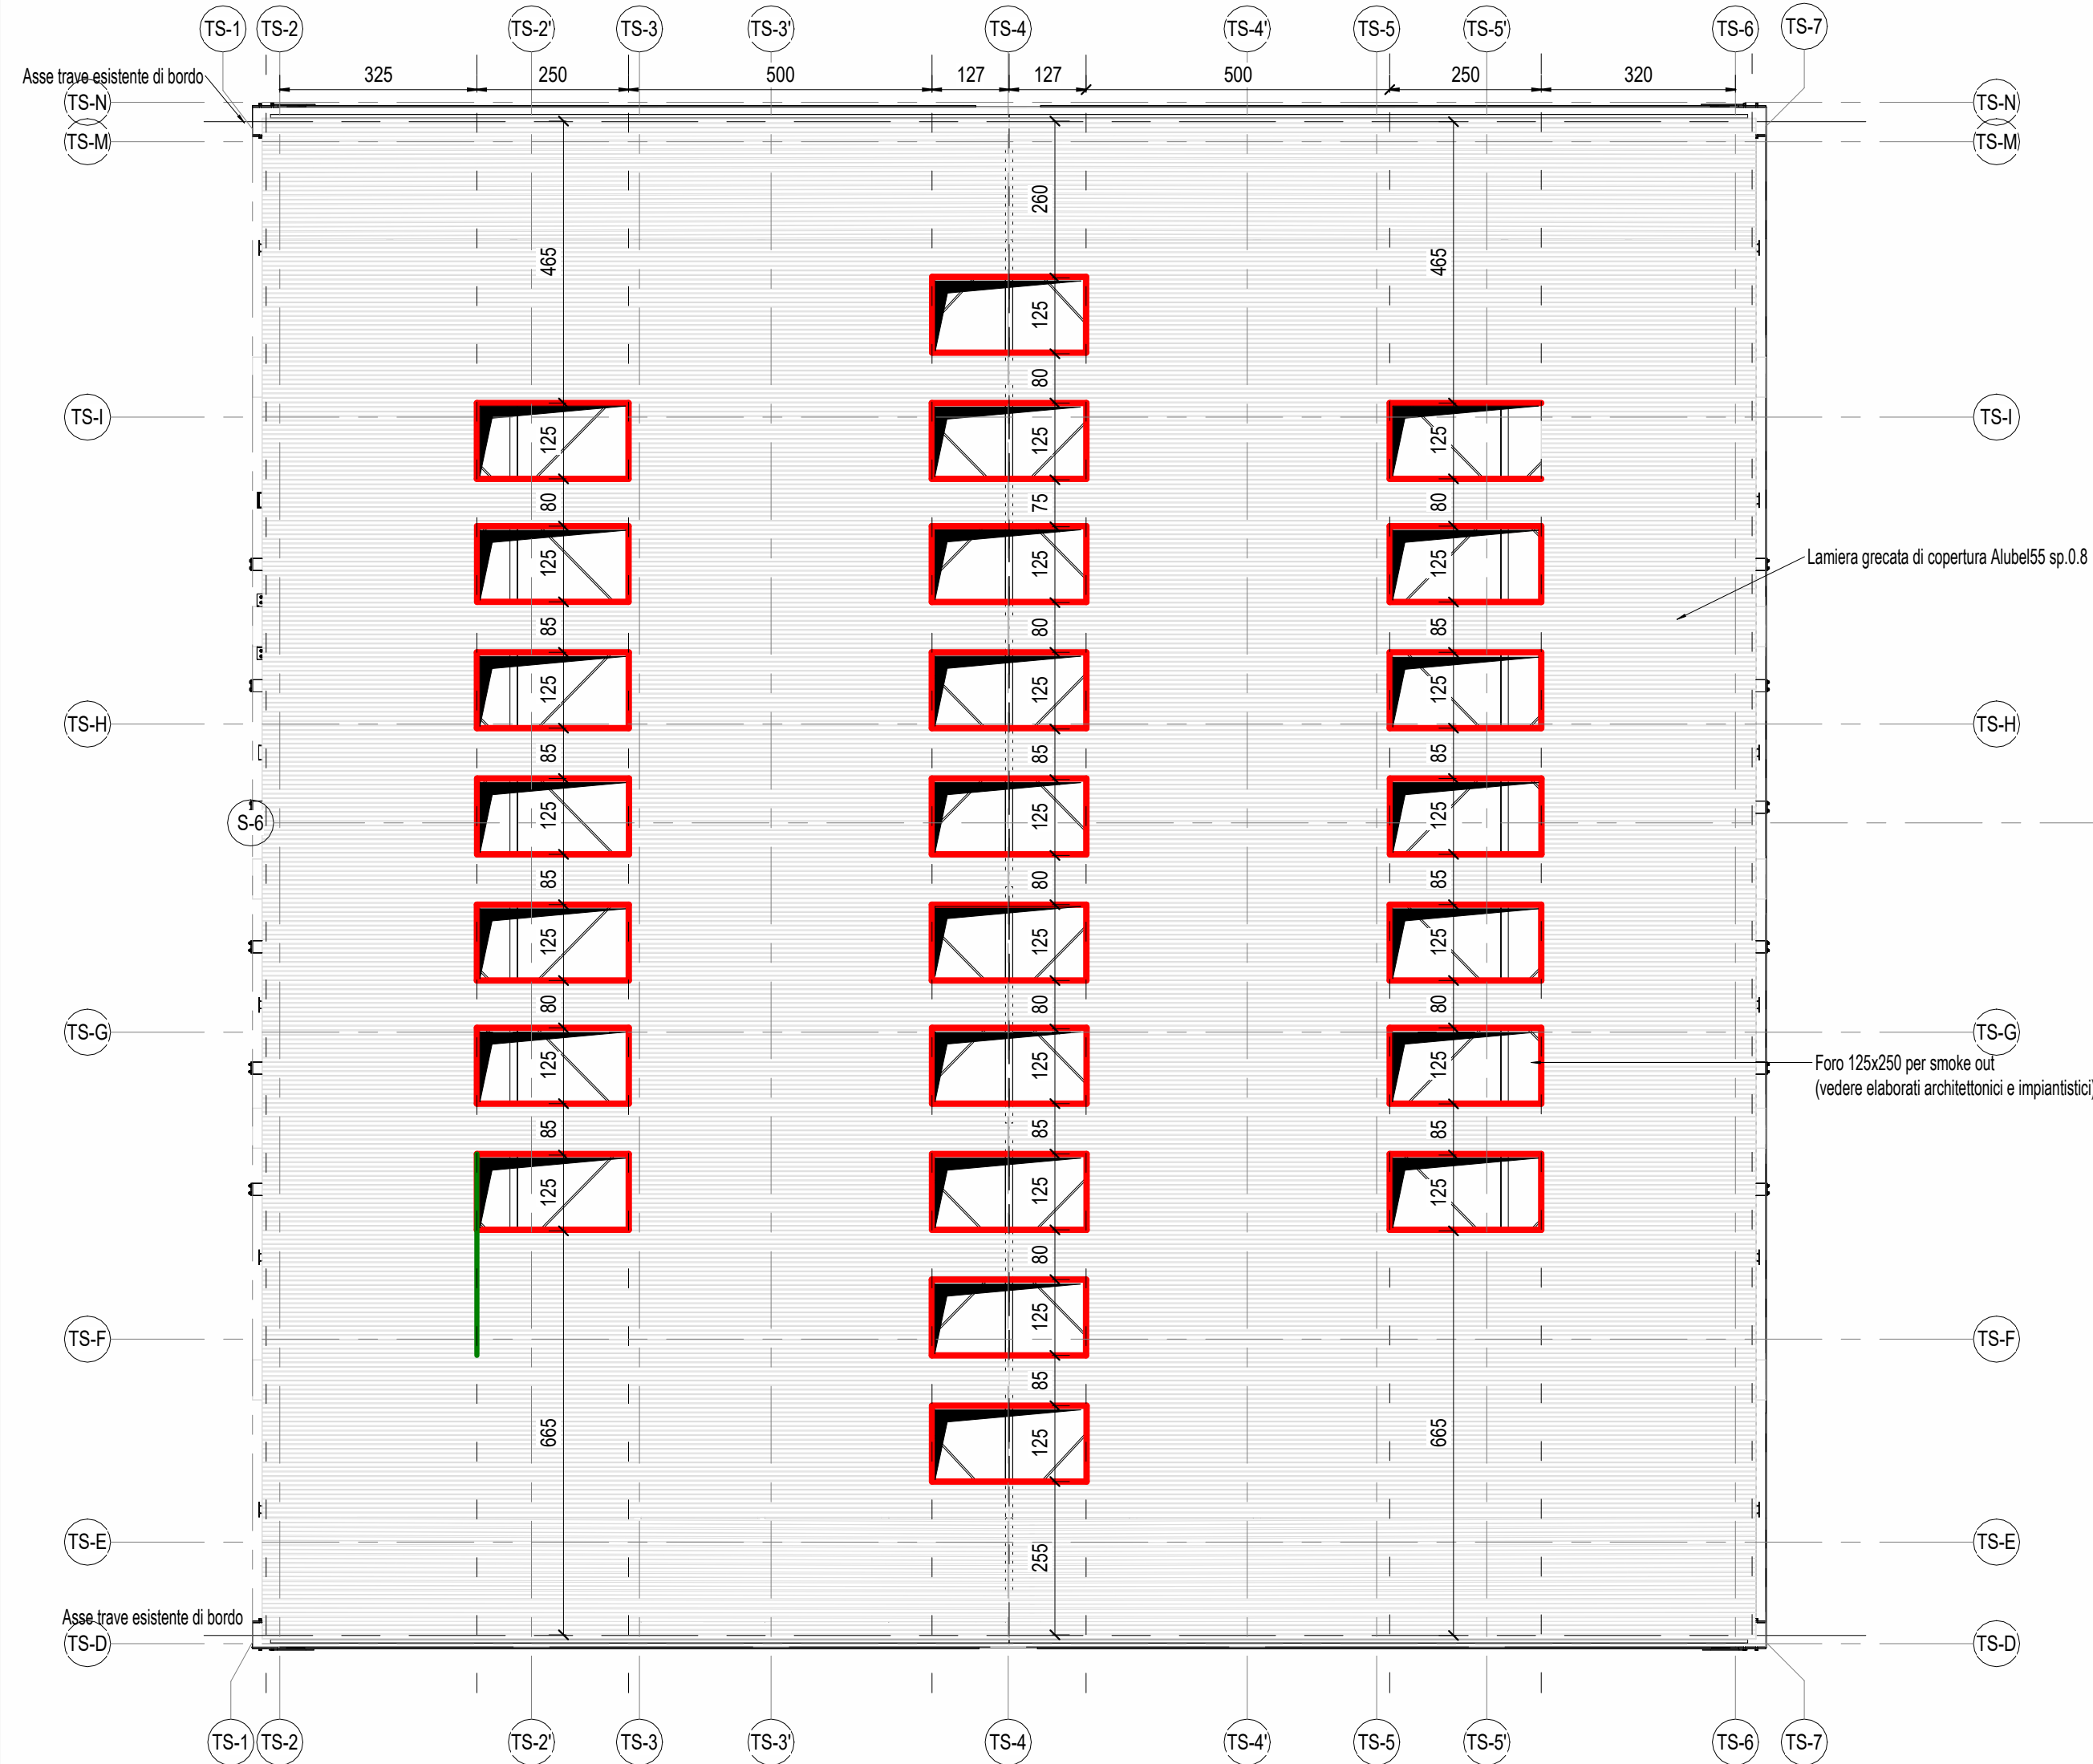

Torre Scenica - Pianta di copertura dall'alto verso il basso
1 : 100

SCR

Società di
Commissenza
Regionale

REGIONE PIEMONTE

MINISTERO
DELLA
CULTURA

MIC

MINISTERO
DELL'INTERNO

CITTA' DI TORINO

Piano Nazionale per gli investimenti Complementari al Piano Nazionale di Ripresa e Resilienza (PNRR), Programma D.1:Piano degli investimenti strategici sui siti del patrimonio culturale, edifici e aree naturali

DIREZIONE OPERE PUBBLICHE

COMMITTENTE		COMUNE		
SCR Piemonte		Città di TORINO		
LIVELLO PROGETTUALE				
PROGETTO ESECUTIVO				
CUP	TITOLO INTERVENTO			
C14E21001220001	"TORINO, IL SUO PARCO, IL SUO FIUME: MEMORIA E FUTURO" REALIZZAZIONE DELLA BIBLIOTECA CIVICA E RIQUALIFICAZIONE DEL TEATRO NUOVO			
CODICE OPERA				
22044D02				
ELABORATO N.	TITOLO ELABORATO			
ST232	Dettaglio 6a - TORRE SCENICA - Nuove aperture			
DATA EMISSIONE	SCALA	AREA PROGETTUALE		
22/05/2025	Come indicato	STRUTTURALE		
FORMATO DI STAMPA	CODICE GENERALE ELABORATO	NOME FILE		
A2	22044D02_3_0_E_ST_00_BC_232_0	22044D02_3_0_E_ST_00_BC_232_0		
VERSIONE	DATA	DESCRIZIONE	REDATTO	CONTROLLATO
0	22/05/2025	Emissione Progetto Esecutivo a seguito dei pareri espressi dagli Enti preposti in Cds	MJW	MJW
IMPRESA AGGIUDICATARIA				
cobar		COBAR S.p.A. Sede Legale: Via Selva 101; Sede Amm.: Via Monte Pollino 3 70022 Altamura (Ba) Italy		
RTP PROGETTAZIONE				
Capogruppo Mandataria:		Integrazione Prestazioni Specialistiche:		Giovane Professionista:
ABDR Architetti Associati S.r.l.		Arch. Michele Beccu - ABDR Architetti Associati S.r.l.		Arch. Valentina Bianchi - ABDR
Mandanti:		Progettazione Categoria Edilizia - Beni Tutelati:		BIM Manager
MJW STRUCTURES		Arch. Filippo Raimondo - ABDR Architetti Associati S.r.l.		Arch. Antonella Antonilli - ABDR
Manens S.p.A.		Progettazione Categoria Strutture		Coordinatore Tecnico del Progetto:
		Ing. Massimo Majowiecki - MJW STRUCTURES		Arch. Nicola Bissanti - ABDR
		Progettazione Impianti Elettrici e Speciali		
		Ing. Massimo Cadorin - Manens S.p.A.		
		Progettazione Impianti Meccanici		
		Ing. William Stefanutti - Manens S.p.A.		
		Geologo		
		Consulenti Acustica Sala		
		Consulenti Comfort acustico ambientale		
		Consulenti Progettazione Antincendio		
		Consulente Ambiente/DNSH		
Dott. Geol. Roberto Salucci		Timbri e Firme		
Biobyte s.r.l.				
Ing. Maria Cairoli				
Dott. Enrico Moretti				
Ing. Roberto De Lieto Vollaro				
Ing. Alessandro Leonardi				
Arch. Laura Calcagnini				
Documento firmato digitalmente				
COMMITTENTE				
SCR PIEMONTE S.p.A.		Responsabile del Procedimento:		
ORGANISMO DI CONTROLLO		Arch. Bruno Smania		
CONTECO S.p.A.		Responsabile di Commessa:		
		Ing. Tiziana Costanzo		