



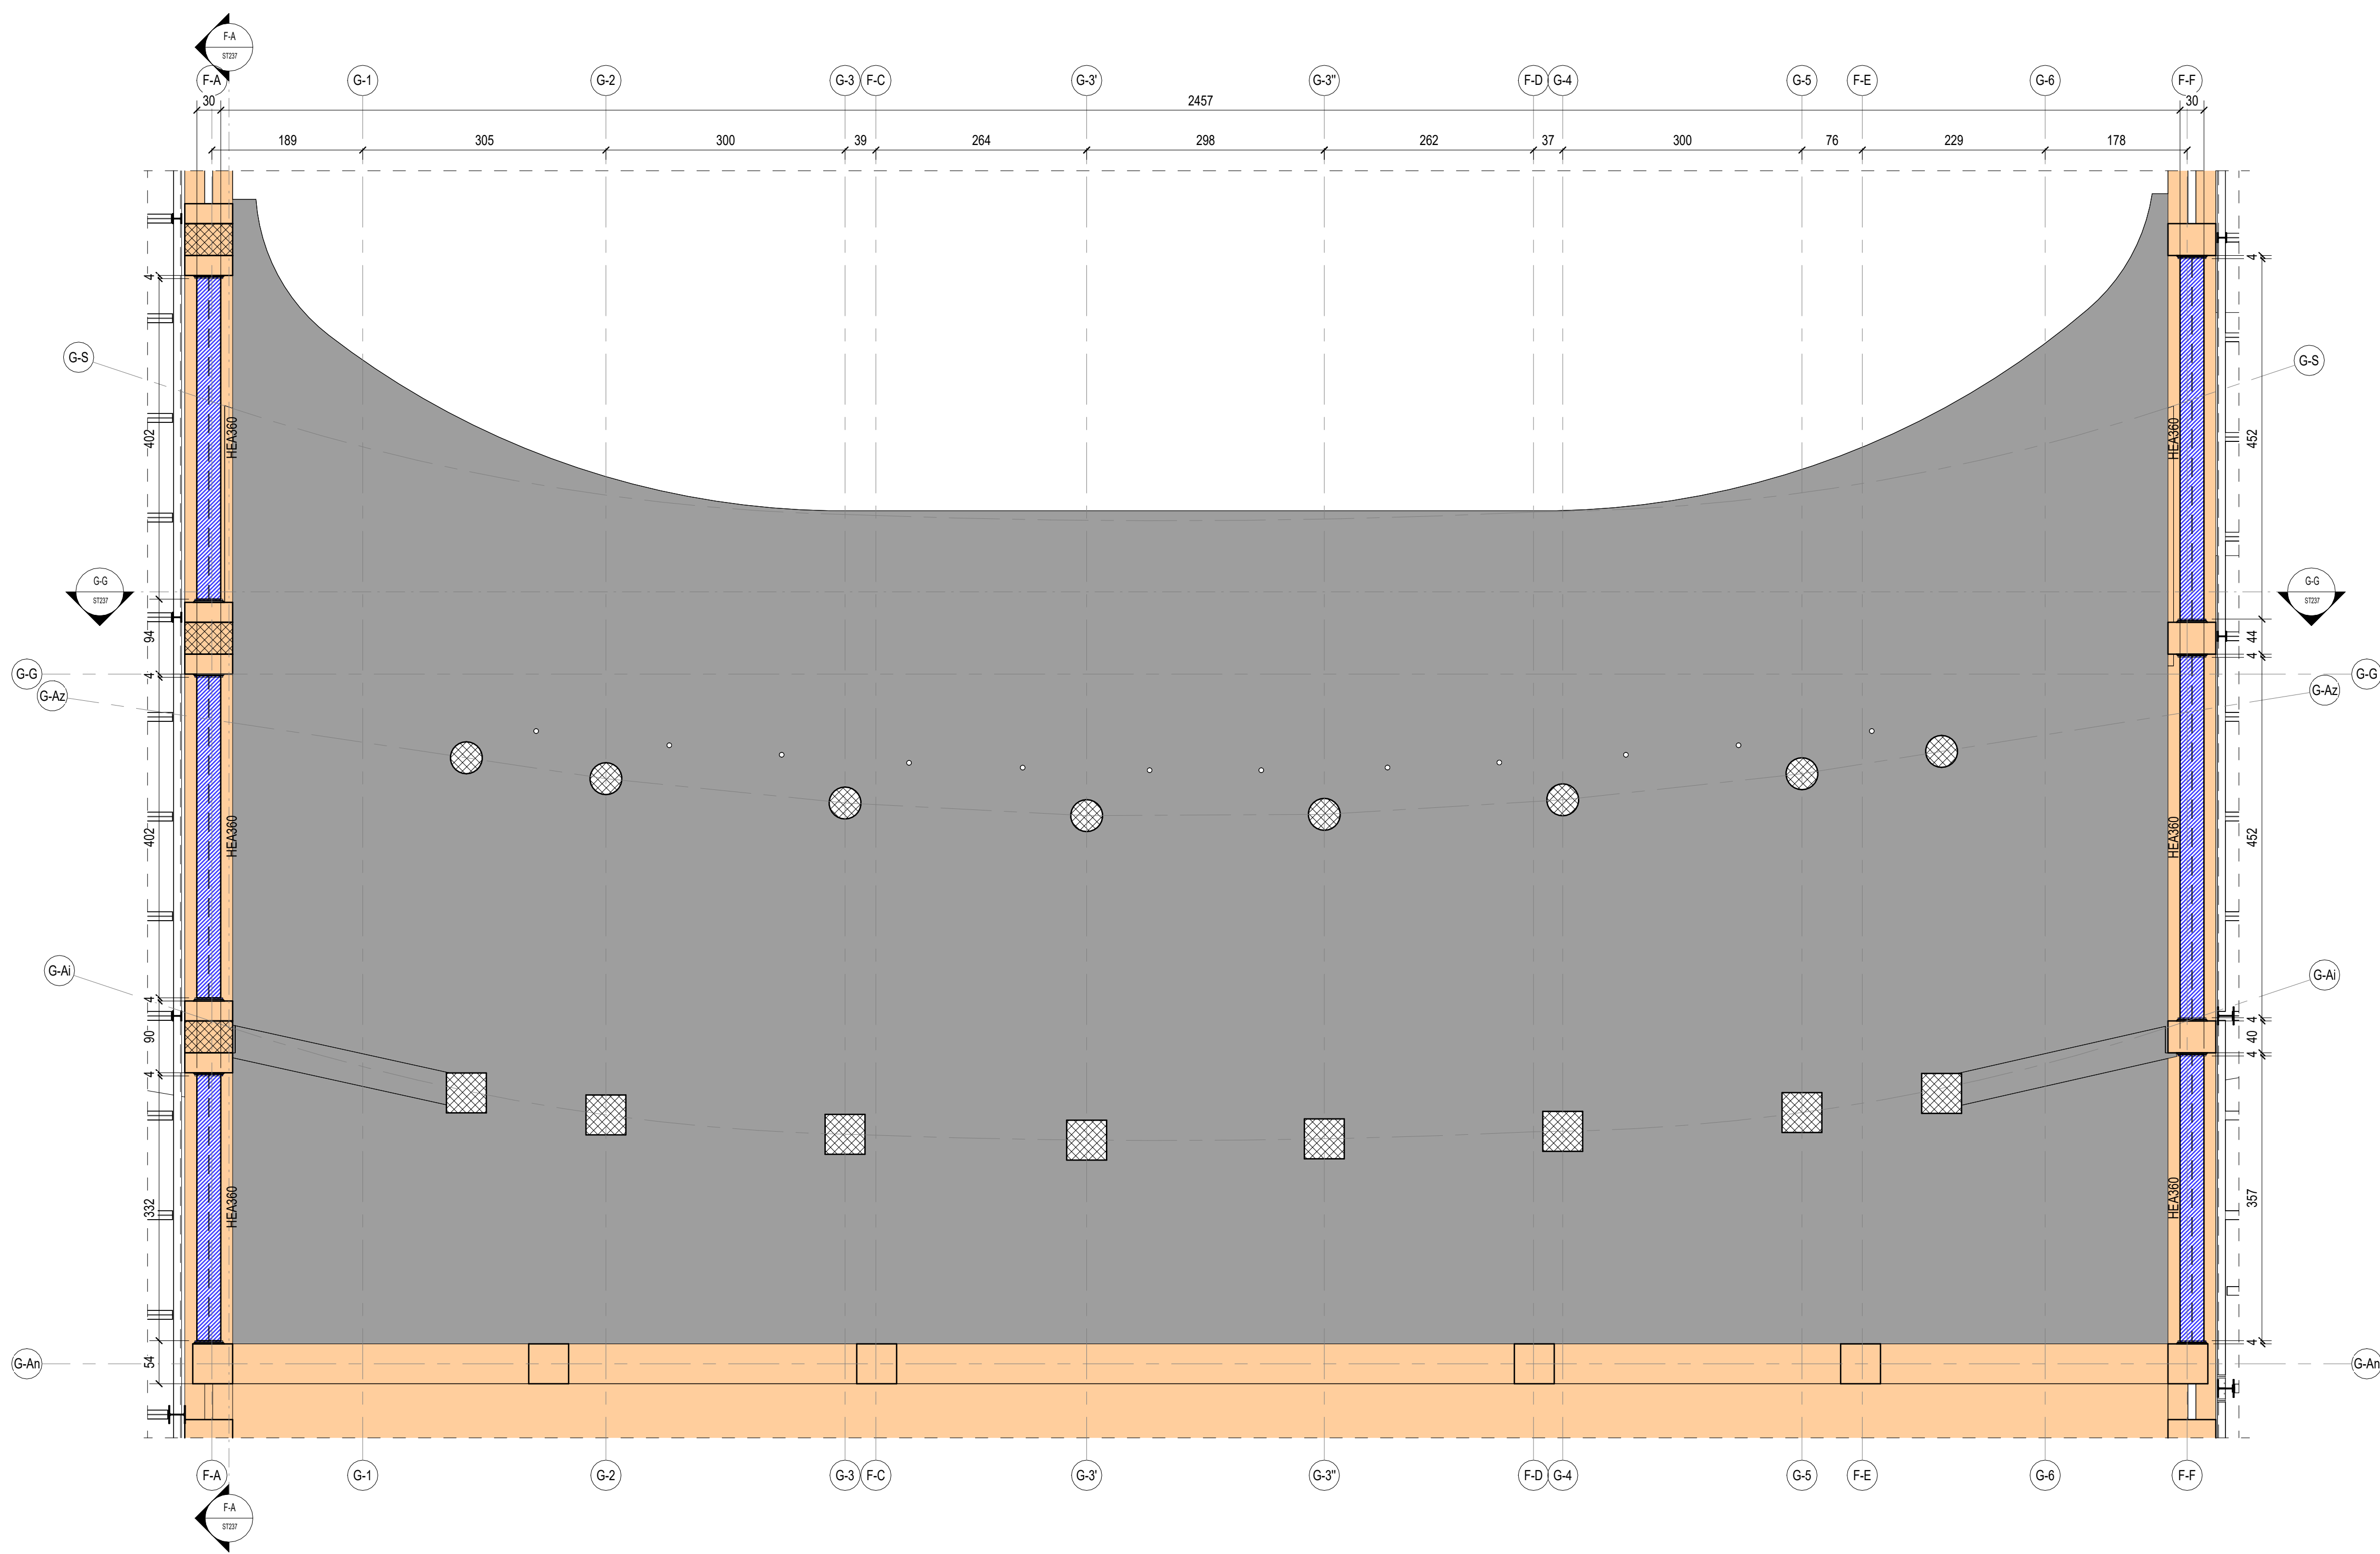


STRUTTURE - GALLERIA - RINFORZO TRAVI ESISTENTE - Pianta piano primo- vista dal basso verso l'alto
1: 50

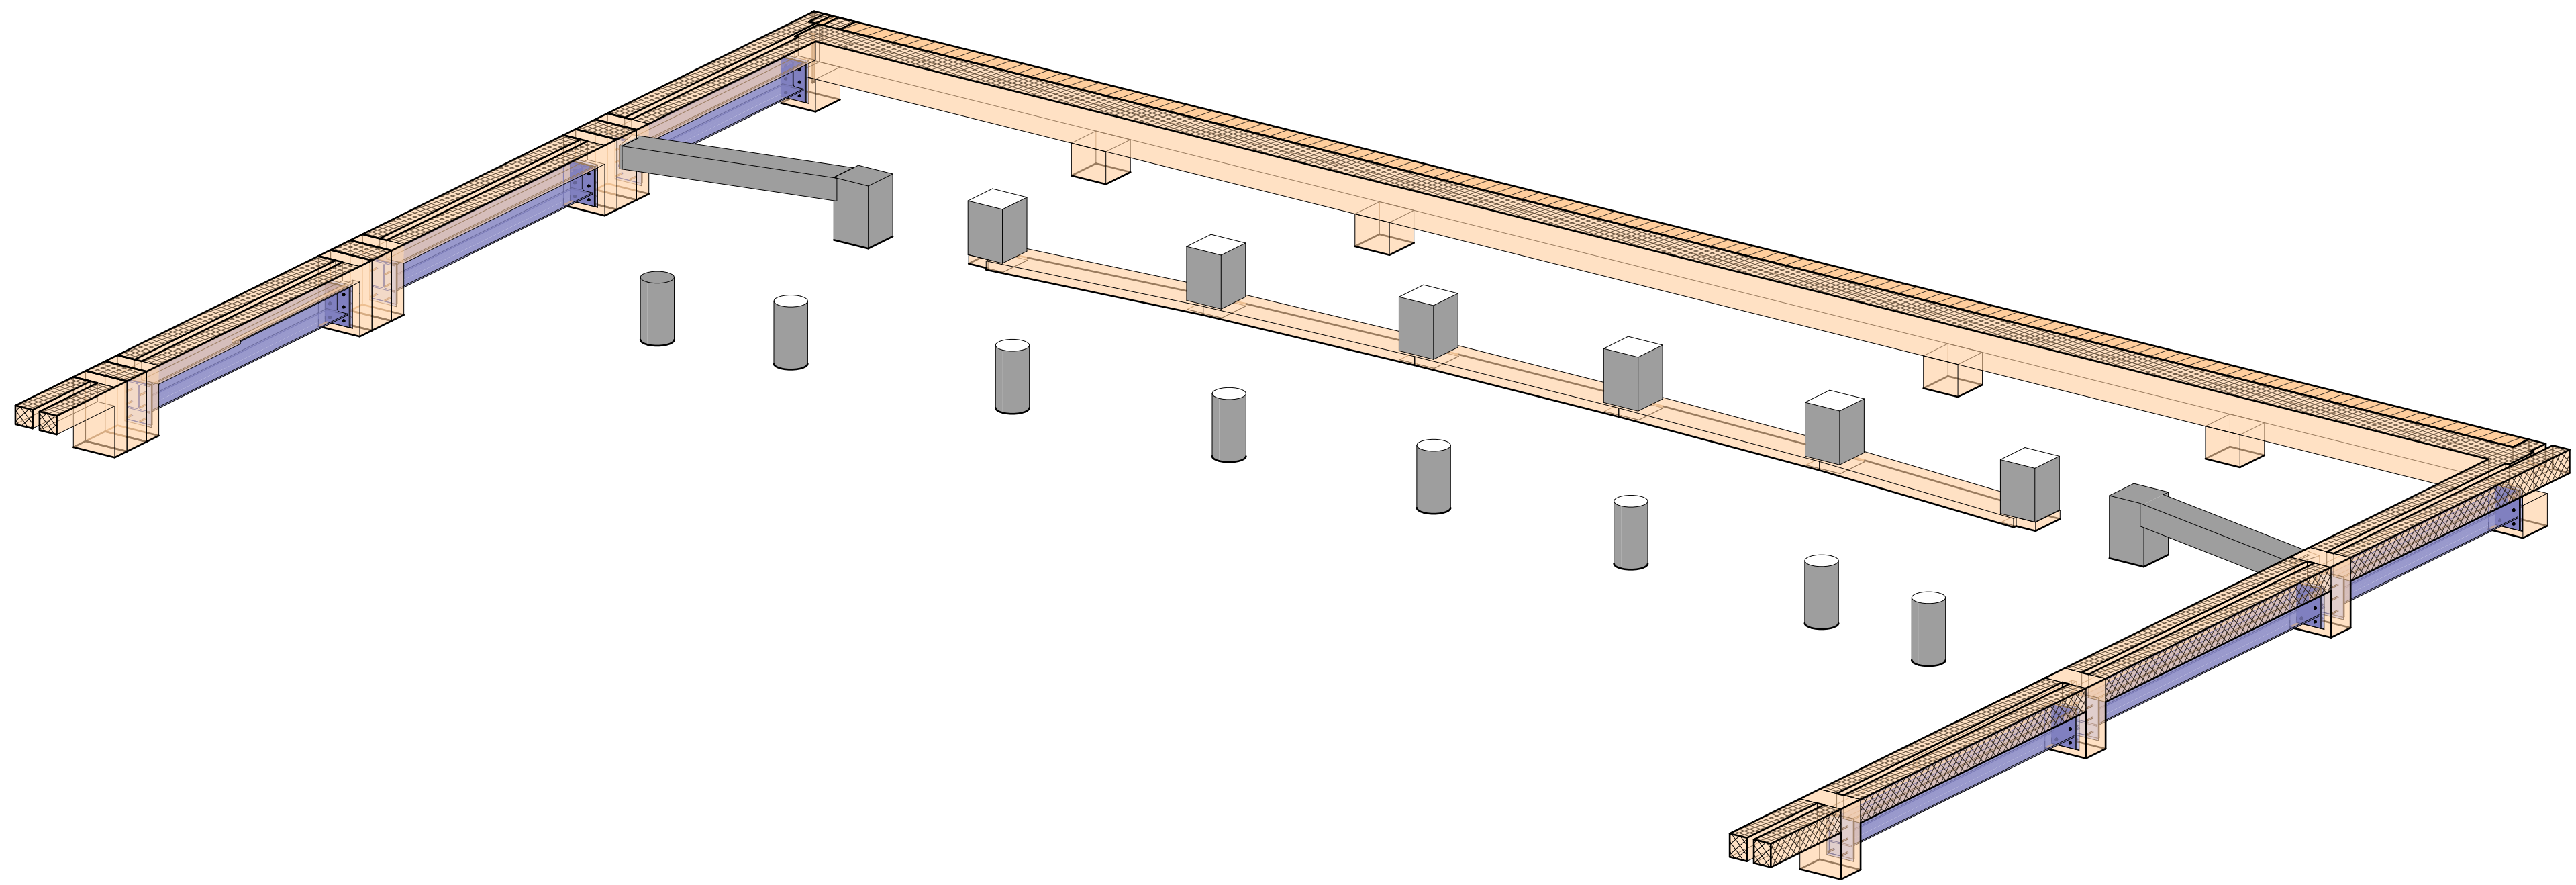


Rinforzo Trave Galleria - Vista 3D


RINFORZI - TRAVE IN CA

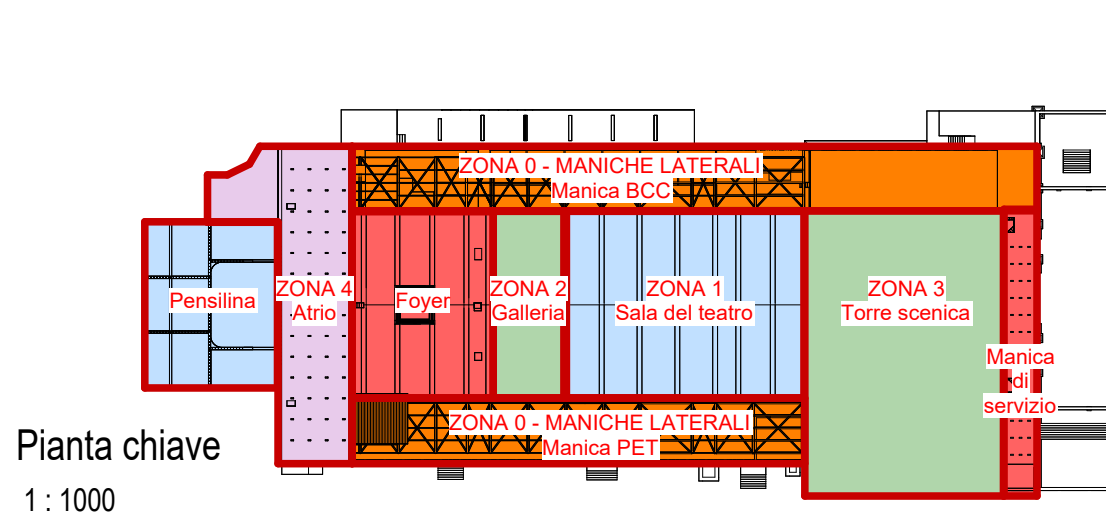


Pianta chiave
1: 1000

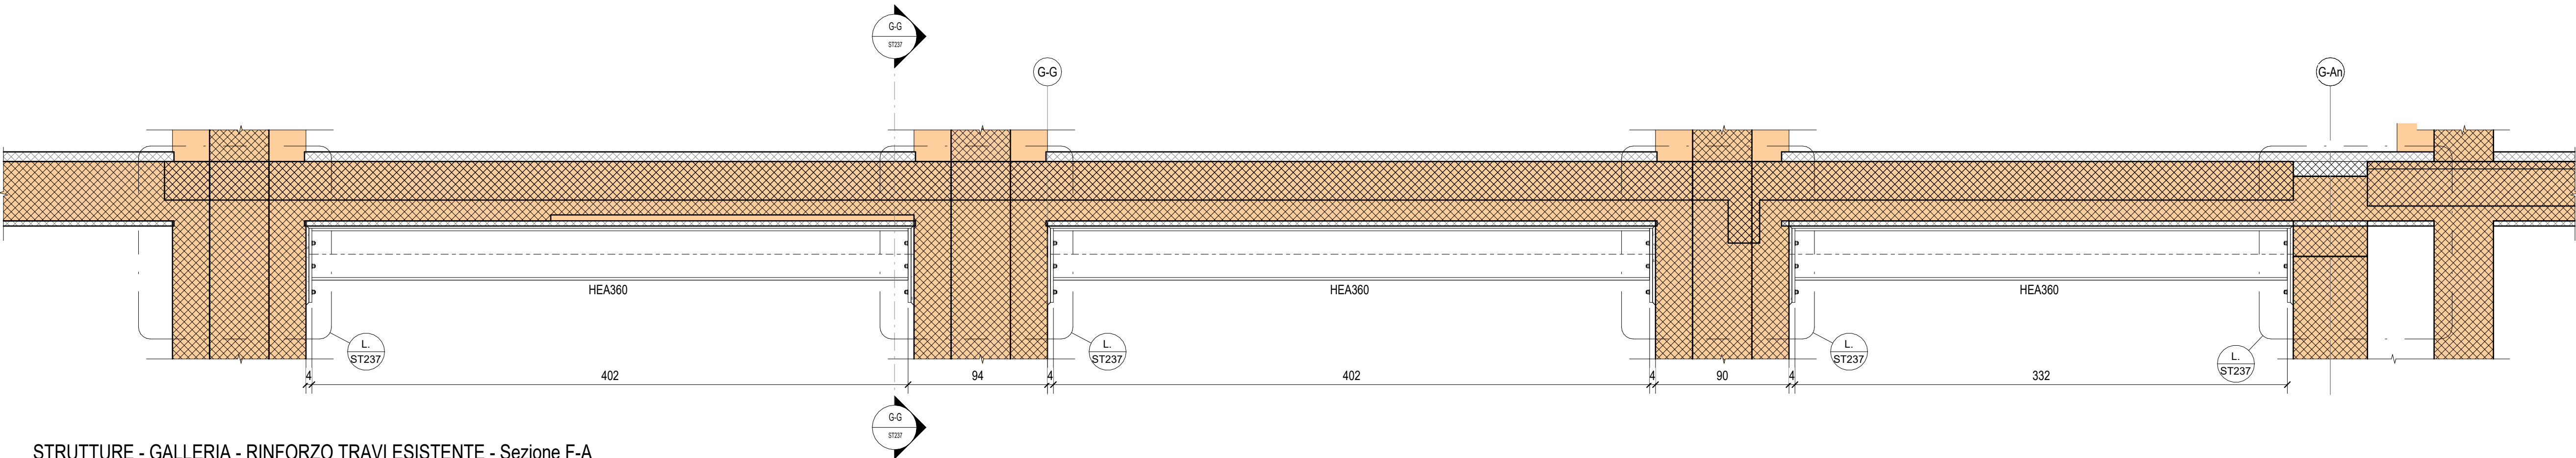


STRUTTURE - GALLERIA - RINFORZO TRAVI ESISTENTE - Sezione F-A
1: 25

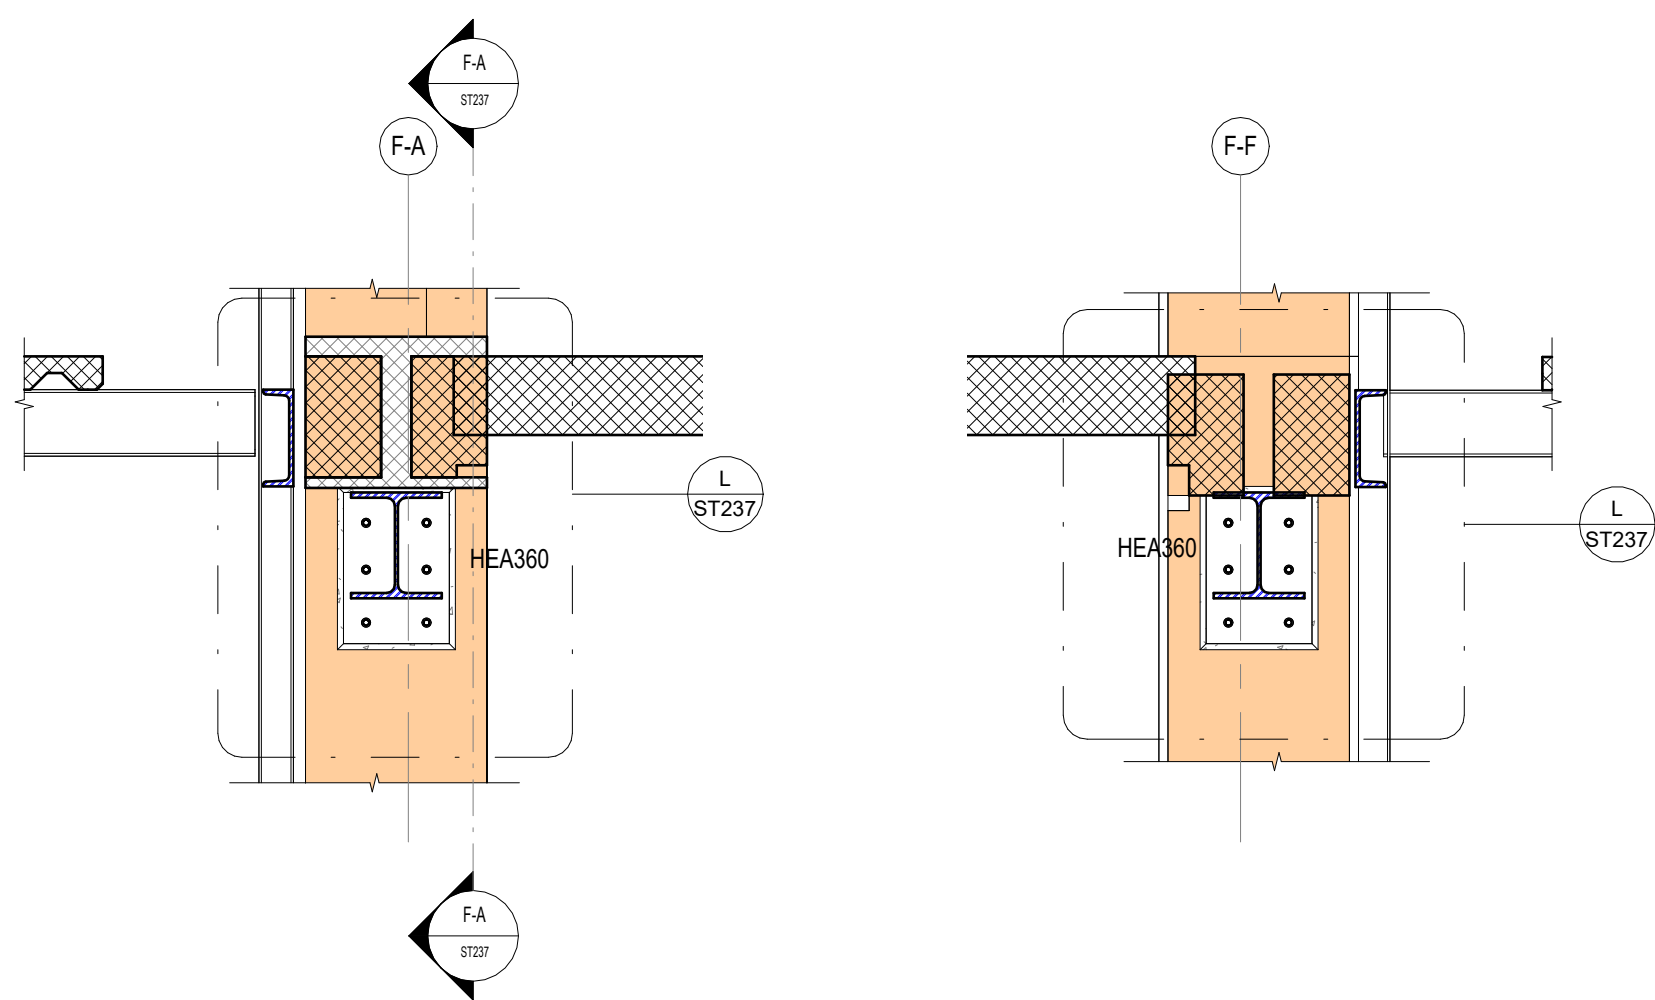


STRUTTURE - GALLERIA - RINFORZO TRAVI ESISTENTE - Sezione G-G
1: 25

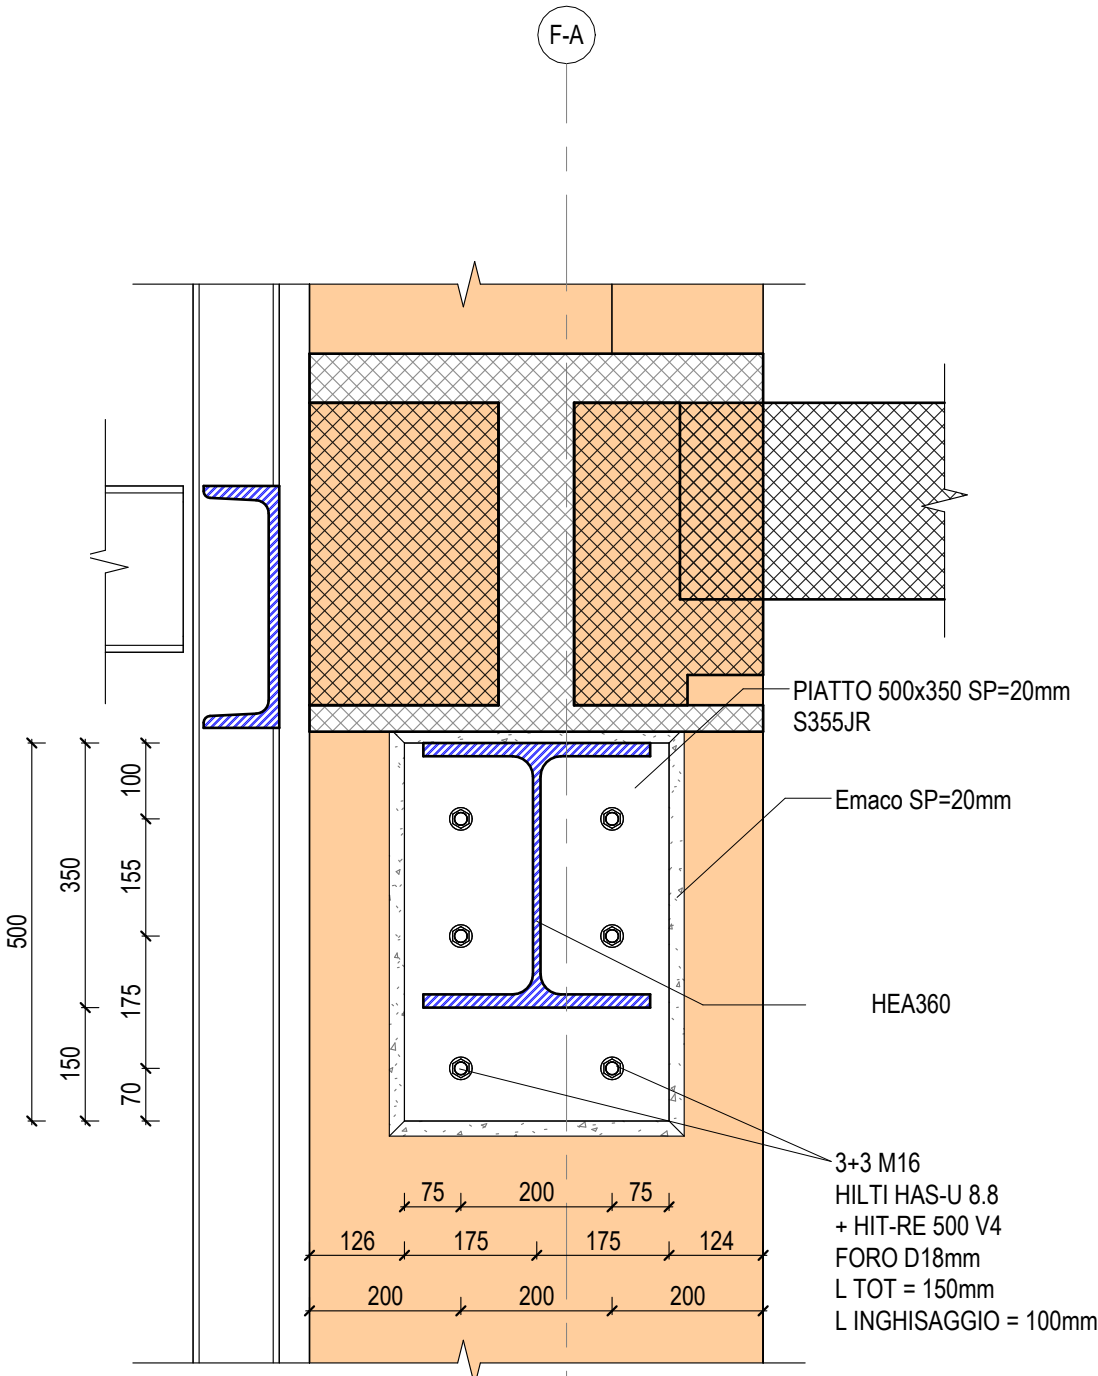

Dettaglio L - Sezione frontale
1: 10

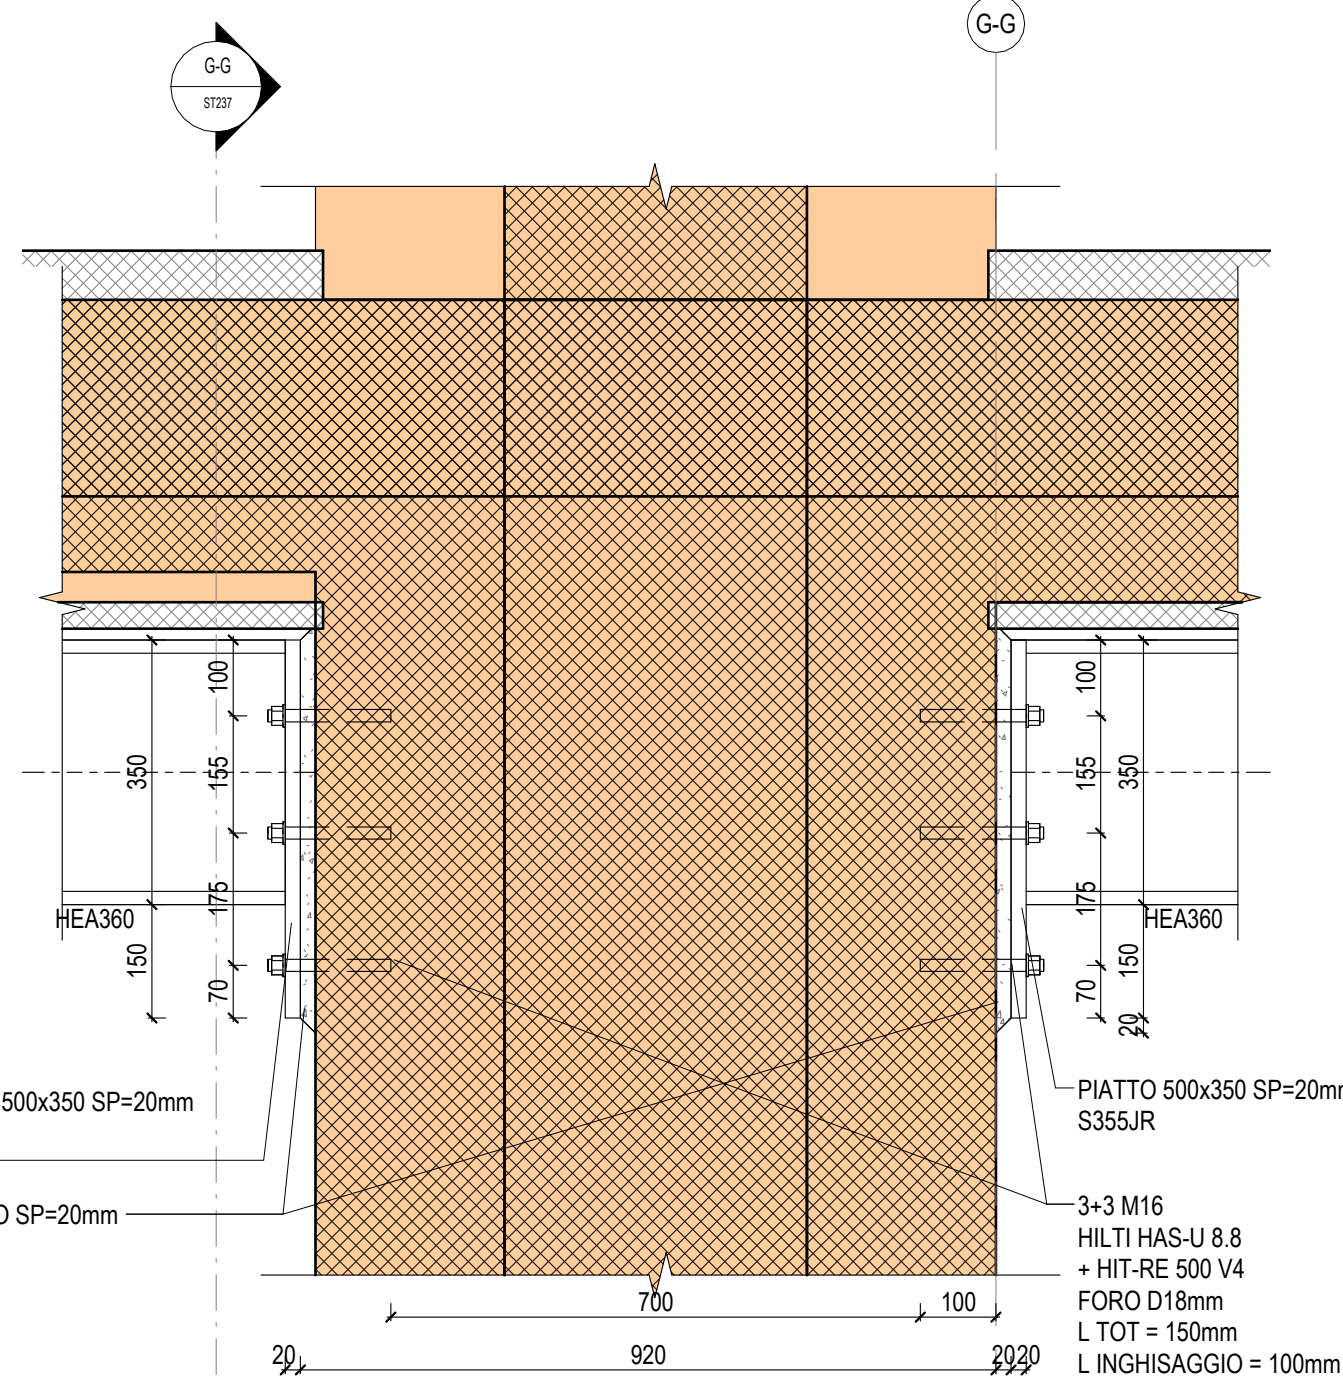

Dettaglio L - Sezione trasversale
1: 10

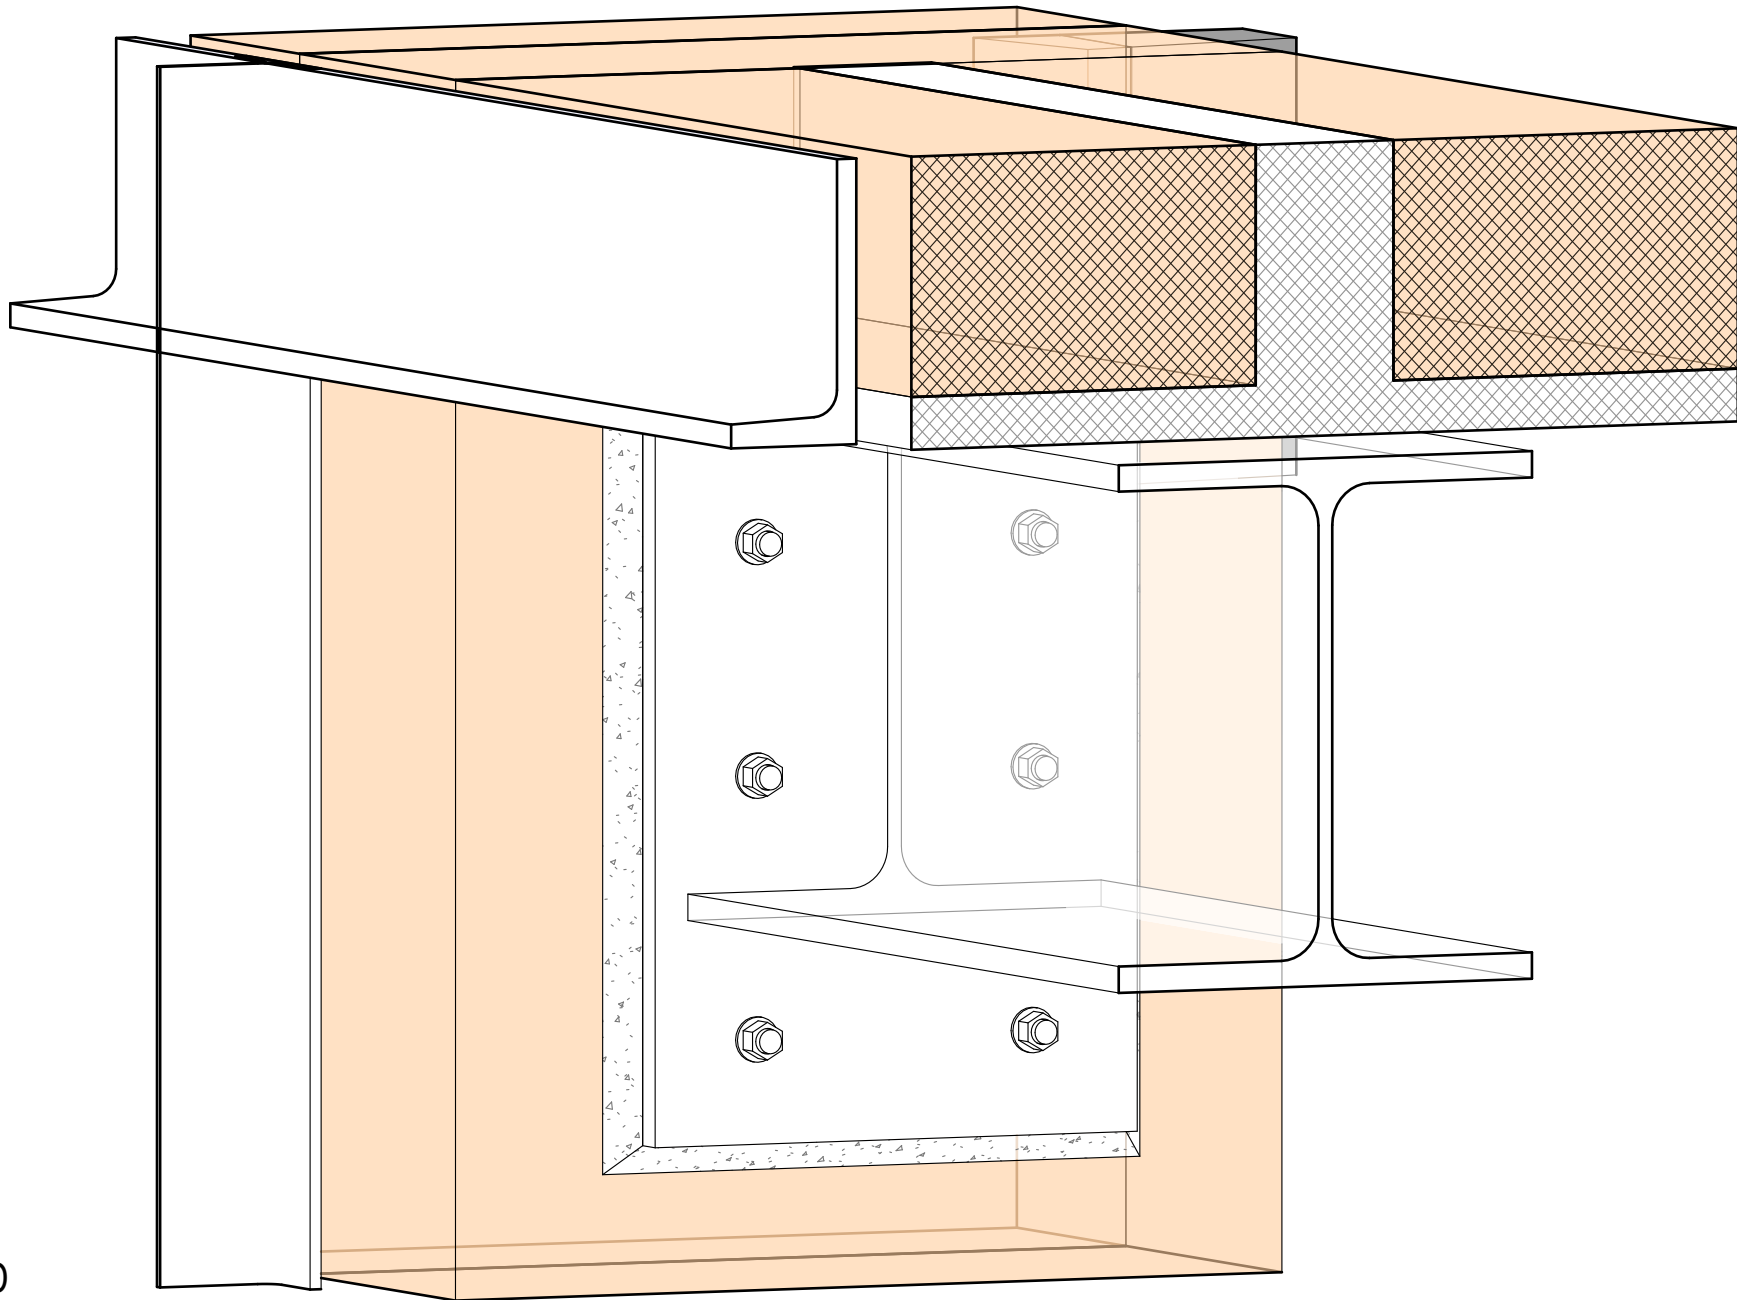

Dettaglio L - Vista 3D

STRUTTURE ESISTENTI (SI RIMANDA AGLI ELABORATI GRAFICI RELATIVI AL RILIEVO, PER MAGGIORI DETTAGLI)

NOTE GENERALI

- PER LA TAVOLA DELLE NOTE GENERALI RELATIVE A NUOVE STRUTTURE, SI RIMANDA ALL'ELABORATO GRAFICO 22044D02_1_0_E_ST_00_AE_200.
- LE QUOTE ALTIMETRICHE RIPORTATE IN TAVOLA FANNO RIFERIMENTO ALLA QUOTA +0.00m ARCHITETTONICA DEL MODELLO REVIT.
- LA QUOTA +0.00m DI CANTIERE FA RIFERIMENTO ALLA QUOTA DI ESTRADOSSO DEL MARMO SCROCCO ESISTENTE DELL'ATRO (POSTA A QUOTA +0.30m RISPETTO AL LIVELLO +0.00m ARCHITETTONICO DEL MODELLO REVIT).
- LE QUOTE ALTIMETRICHE RIPORTATE NELLE PIANTE FANNO RIFERIMENTO ALL'ESTRADOSSO DEL SOLAIO, SE NON DIVERSAMENTE INDICATO.
- IL COLORE CHE RAPPRESENTA GLI INTERVENTI VIENE APPLICATO NELLE VISTE 3D SOLO PER MOTIVI GRAFICI.

DIREZIONE OPERE PUBBLICHE	
COMITANTE SCR Piemonte	COMUNE Città di TORINO
LIVELLO PROGETTUALE PROGETTO ESECUTIVO	
CUP C14E21001220001	TITOLO INTERVENTO "TORINO, IL SUO PARCO, IL SUO FUME. MEMORIA E FUTURO" REALIZZAZIONE DELLA BIBLIOTECA CIVICA E RIQUALIFICAZIONE DEL TEATRO NUOVO
CODICE OPERA 22044D02	TITOLO ELABORATO Dettaglio 9 - GALLERIA - Rinforzo delle travi esistenti - Descrizione intervento e dettagli
ELABORATO DA ST237	DATA EMISSIONE 22/05/2025
SCALA CorNARIE:ato	AREA PROGETTUALE STRUTTURALE
FORMATO DI STAMPA A0	CODICE GENERALE ELABORATO 22044D02_3_0_E_ST_00_BC_237_1
NOME FILE 22044D02_3_0_E_ST_00_BC_237_1	
VERSIONE 0	DATA 22/05/2025
DESCRIZIONE Emissione Progetto Esecutivo a seguito dei pareri espressi dagli Enti preposti in Cdt	REDATTO MJW
INTEGRAZIONI Integrations a seguito del rapporto di controllo verifica ai fini della validazione	CONTROLLATO MJW
IMPRESA AGGIUDICATARIA cobar	
RTP PROGETTAZIONE Capogruppo Mandataria: ABDR ABDR Architetti Associati S.r.l.	
Integrazione Prestazioni Specialistiche: Arch. Michele De Luca - ABDR Architetti Associati S.r.l. Progettazione Categoria Edilizia - Beni Tuteali: Arch. Filippo Ramondo - ABDR Architetti Associati S.r.l. Progettazione Categoria Strutture: Ing. Massimo Majewski - MJW STRUCTURES Progettazione Impianti Elettrici e Speciali: Ing. Massimo Cadorini - Manens S.p.A. Progettazione Impianti Meccanici: Ing. Vilam Stefanuti - Manens S.p.A.	
Giovane Professionista: Arch. Valentin Bianchi - ABDR BM Manager: Arch. Antonella Antonicelli - ABDR Coordinatore Tecnico del Progetto: Arch. Nicola Bissanti - ABDR	
Manens S.p.A. Manens S.p.A. Doc. Roberto Saluzzi Bioplate s.r.l. Ing. Maria Carilli Don Enrico Moretti Ing. Roberto De Loro Viorio Arch. Alessandra Leonardi Arch. Laura Catagnoti	
Consulenti Acustica Sala Consulenti Comfort acustico ambientale Consulenti Progettazione Antidive Consulente Ambientale/DRSH	
Timbri e Firme Documento Emesso digitalmente	
COMMITTENTE SCR PIEMONTE S.p.A.	
Responsabile del Procedimento: Arch. Bruno Smania	
ORGANISMO DI CONTROLLO CONTECO S.p.A.	
Responsabile di Commessa: Ing. Tiziana Costanzo	