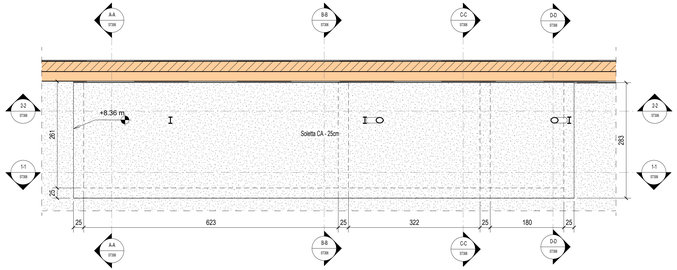

MANICA BCC - Pianta Copertura Scala C e Ascensore - Vista dall'alto verso il basso

1 : 50

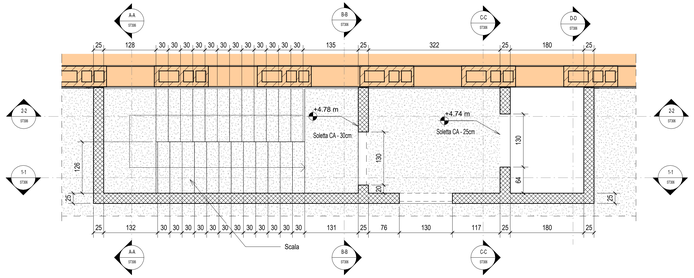

MANICA BCC - Pianta Scala C e Ascensore - Vista dall'alto verso il basso

1 : 50

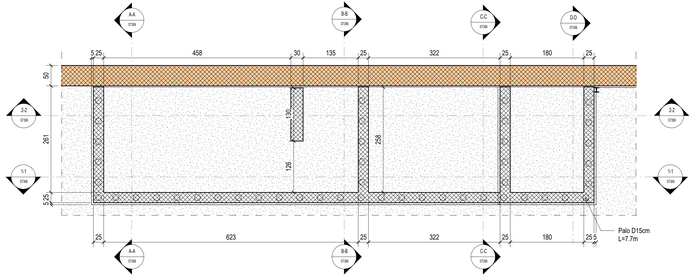

MANICA BCC - Pianta Fondazione Scala C e Ascensore - Vista dall'alto verso il baso

1 : 50

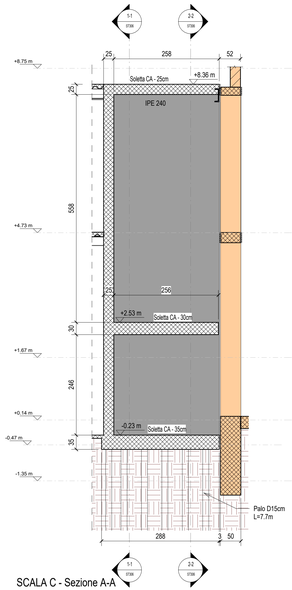

SCALA C - Sezione A-A

1 : 50

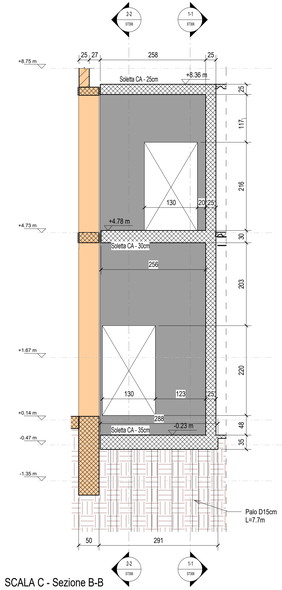

SCALA C - Sezione B-B

1 : 50

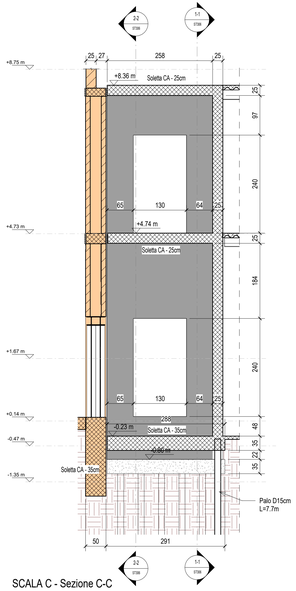

SCALA C - Sezione C-C

1 : 50

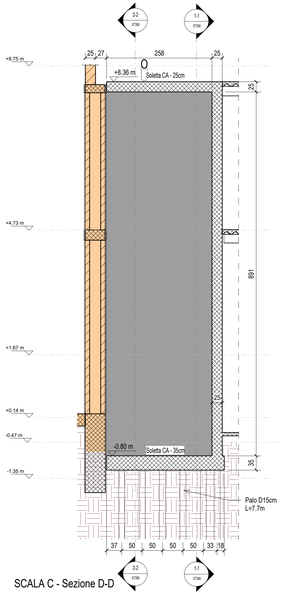

SCALA C - Sezione D-D

1 : 50

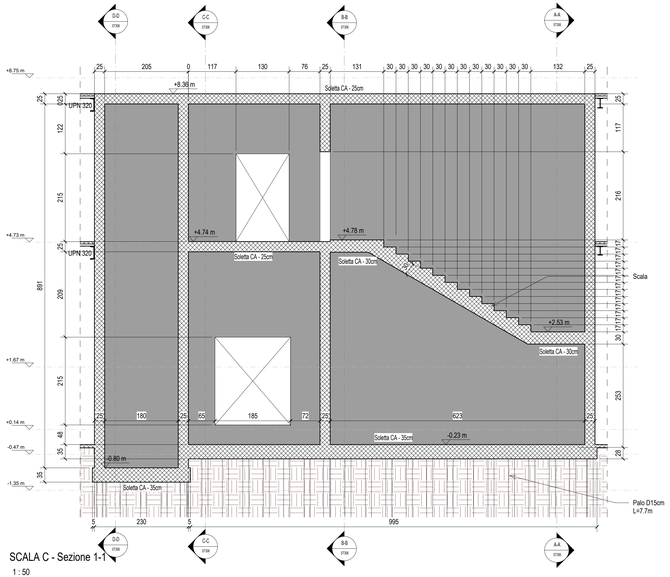

SCALA C - Sezione 1-1

1 : 50

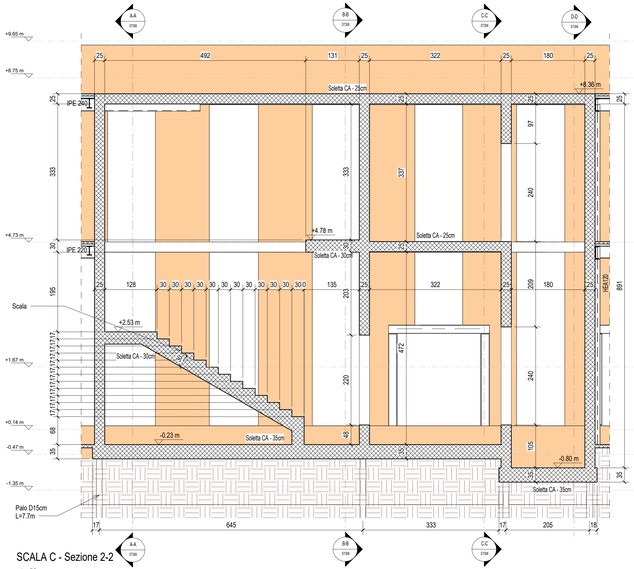

SCALA C - Sezione 2-2

1 : 50

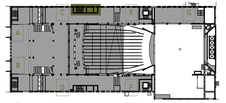

Pianta chiave

1 : 1000

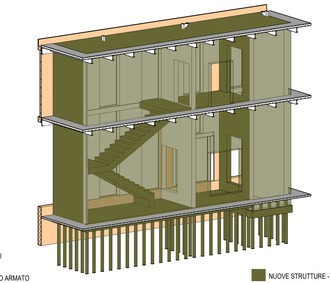

NUOVE STRUTTURE - VANI SCALA

SCALA C- Vista 3D

- ACCIAIO
- RINFORZI
- CEMENTO ARMATO
- MATTONE
- LEGNO
- SOLAI NELLE PIANTE
- STRUTTURE ESISTENTI (SI RIMANDA AGLI ELABORATI GRAFICI RELATIVI AL RILIEVO, PER MAGGIORI DETTAGLI)

NOTE GENERALI

1. PER LA TAVOLA DELLE NOTE GENERALI RELATIVE A NUOVE STRUTTURE, SI RIMANDA ALL'ELABORATO GRAFICO 22044D02_3_0_E_ST_00_AE_20
2. LE QUOTE ALTIMETRICHE RIPORTATE IN TAVOLA FANNO RIFERIMENTO ALLA QUOTA +0.00m ARCHITETTONICA DEL MODELLO REVIT.
3. LA QUOTA +0.00m DI CANTIERE FA RIFERIMENTO ALLA QUOTA DI ESTRADOSSO DEL MARMO BICROMO ESISTENTE DELL'ATRIO (POSTA A QUOTA +0.30m RISPETTO AL LIVELLO +0.00m ARCHITETTONICO DEL MODELLO REVIT).
4. LE QUOTE ALTIMETRICHE RIPORTATE NELLE PIANTE FANNO RIFERIMENTO ALL'ESTRADOSSO DEL SOLAIO, SE NON DIVERSAMENTE INDICATO.
5. IL COLORE CHE RAPPRESENTA GLI INTERVENTI VIENE APPLICATO NELLE VISTE 3D SOLO PER MOTIVI GRAFICI.

Piano Nazionale per gli investimenti Complementari al Piano Nazionale di Ripresa e Resilienza (PNRR), Programma D.1"Piano degli investimenti strategici sul sito del patrimonio culturale, edifici e aree naturali"

DIREZIONE OPERE PUBBLICHE

COMMITTENTE: **SCR Piemonte**	COMUNE: **Città di TORINO**
LIVELLO PROGETTUALE: **PROGETTO ESECUTIVO**	
CUP: **C14E21001220001**	TITOLO INTERVENTO: **"TORINO, IL SUO PARCO, IL SUO FIUME: MEMORIA E FUTURO' REALIZZAZIONE DELLA BIBLIOTECA CIVICA E RIQUALIFICAZIONE DEL TEATRO NUOVO**
CODICE OPERA: **22044D02**	
ELABORATO N.: **ST306**	TITOLO ELABORATO: **MANICA BCC - Scala C e Ascensore - Carpenteria**
DATA EMISSIONE: **22/05/2025**	SCALA: Come indicato / AREA PROGETTUALE: **STRUTTURALE**
FORMATO DI STAMPA: A1 All.	CODICE GENERALE ELABORATO: 22044D02_3_0_E_ST_00_BC_306_0 / NOME FILE: 22044D02_3_0_E_ST_00_BC_306_0

VERSIONE	DATA	DESCRIZIONE	REDATTO	CONTROLLATO
0	22/05/2025	Emissione Progetto Esecutivo a seguito dei pareri espressi dagli Enti preposti in Cds	MJW	MJW

IMPRESA AGGIUDICATARIA

cobar

COBAR S.p.A.
Sede Legale Via Salve 101/.
Sede Amm.: Via Monte Pollino 3
70022 Altamura (Ba) Italy

RTP PROGETTAZIONE

Capogruppo Mandataria:
ABDR Architetti Associati S.r.l.

Mandanti:
MJW STRUCTURES
Manens S.p.A.

Integrazione Prestazioni Specialistiche:
Arch. Michele Beccu - ABDR Architetti Associati S.r.l.
Progettazione Categoria Edilizia - Beni Tutelati:
Arch. Filippo Raimondo - ABDR Architetti Associati S.r.l.
Progettazione Categoria Strutture
Ing. Massimo Majowiecki - MJW STRUCTURES
Progettazione Impianti Elettrici e Speciali
Ing. Massimo Cadorin - Manens S.p.A.
Progettazione Impianti Meccanici
Ing. Viliam Stefanutti - Manens S.p.A.
Geologo
Dott. Geol. Roberto Salucci
Consulenti Acustica Sala
Consulenti Comfort acustico ambientale
Biolyte s.r.l. Ing. Maria Canoir, Dott.Enrico Moretti
Consulenti Progettazione Antincendio
Ing. Roberto De Leto Voltaro
Ing. Alessandro Leonardi
Consulente Ambiente/DNSH
Arch. Laura Calcagnini

Giovane Professionista:
Arch. Valentina Bianchi - ABDR

BIM Manager
Arch. Antonella Antonilli - ABDR

Coordinatore Tecnico del Progetto:
Arch. Nicola Bissanti - ABDR

Timbri e Firme

Documento firmato digitalmente

COMMITTENTE
SCR PIEMONTE S.p.A.

ORGANISMO DI CONTROLLO
CONTECO S.p.A.

Responsabile del Procedimento:
Arch. Bruno Smania

Responsabile di Commessa:
Ing. Tiziana Costanzo