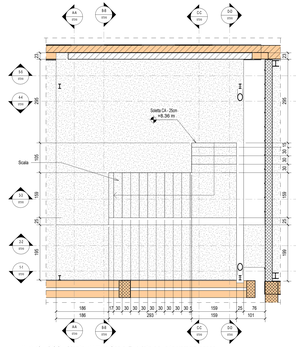

MANICA BCC - Pianta +8.70m Scala E - Vista dall'alto verso il basso
1 : 50

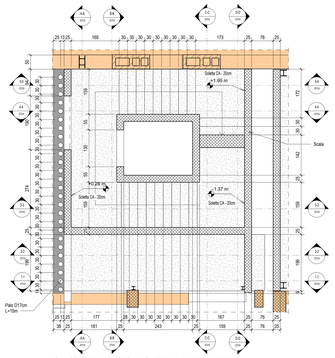

MANICA BCC - Pianta +2.30m Scala E - Vista dall'alto verso il basso
1 : 50

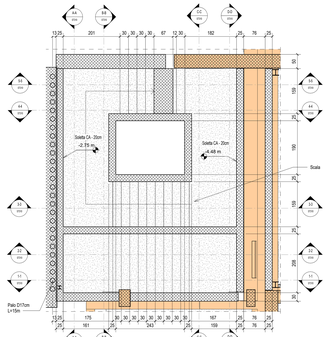

MANICA BCC - Pianta -1.90m Scala E - Vista dall'alto verso il basso
1 : 50

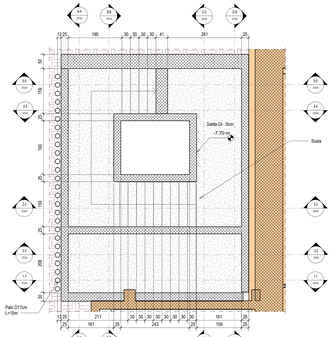

MANICA BCC - Pianta -5.30m Scala E - Vista dall'alto verso il basso
1 : 50

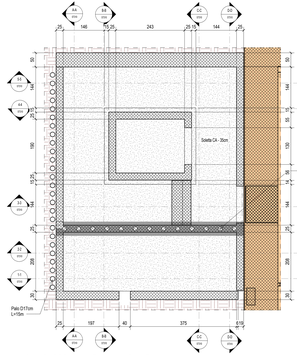

MANICA BCC - Pianta Fondazione Scala E - Vista dall'alto verso il basso
1 : 50

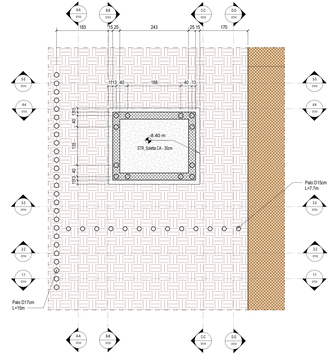

MANICA BCC - Pianta Fondazione Ascensore Scala E - Vista dall'alto verso il basso
1 : 50

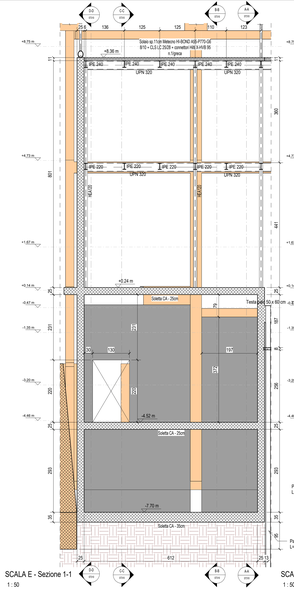

SCALA E - Sezione 1-1
1 : 50

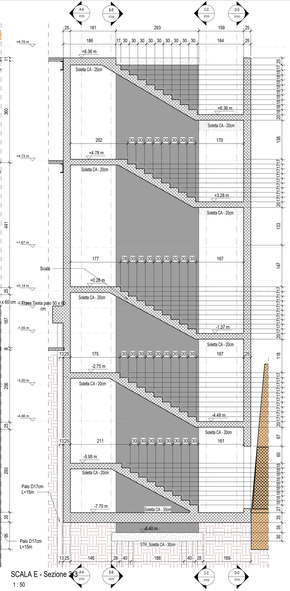

SCALA E - Sezione 2-2
1 : 50

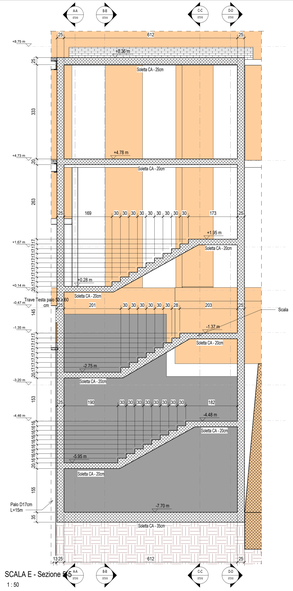

SCALA E - Sezione C-C
1 : 50

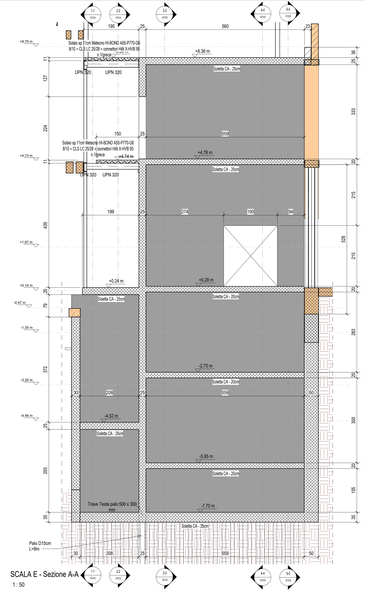

SCALA E - Sezione A-A
1 : 50

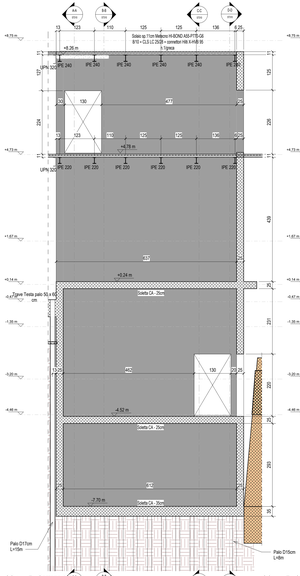

SCALA E - Sezione 3-3
1 : 50

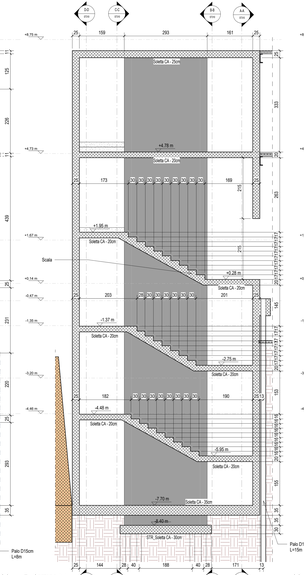

SCALA E - Sezione 4-4
1 : 50

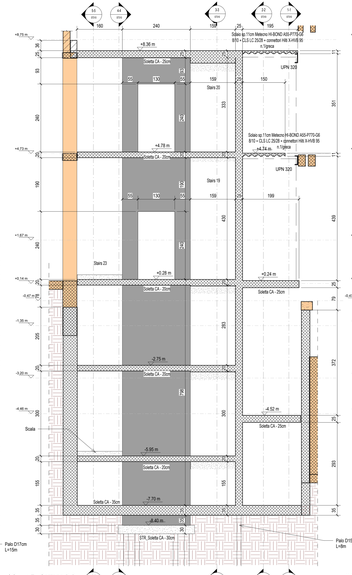

SCALA E - Sezione B-B
1 : 50

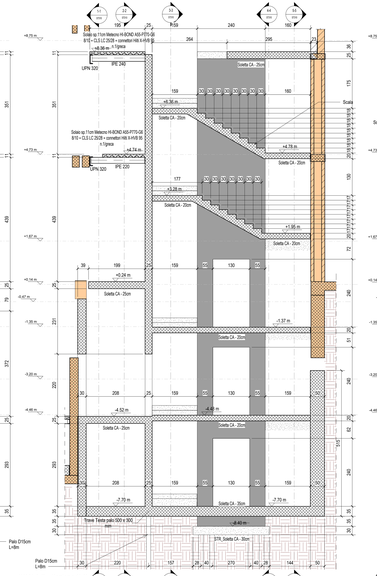

SCALA E - Sezione C-C
1 : 50

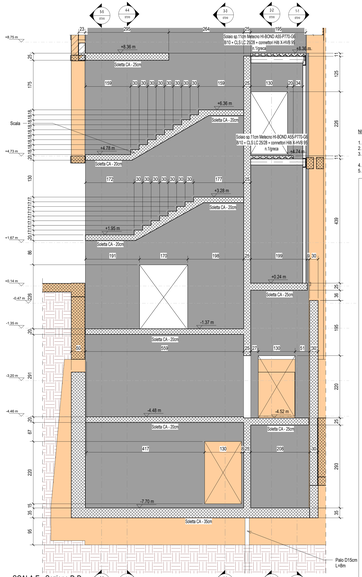

SCALA E - Sezione D-D
1 : 50

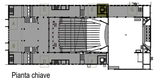

Pianta chiave
1 : 1000

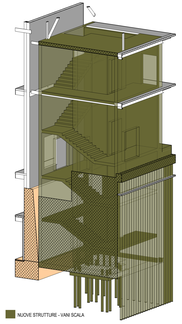

NUOVE STRUTTURE - VANI SCALA

SCALA E - Vista 3D

- ACCIAIO
- RINFORZI
- CEMENTO ARMATO
- MATTONE
- LEGNO
- SOLAI NELLE PIANTE
- STRUTTURE ESISTENTI (SI RIMANDA AGLI ELABORATI GRAFICI RELATIVI AL RILIEVO, PER MAGGIORI DETTAGLI)

NOTE GENERALI

1. PER LA TAVOLA DELLE NOTE GENERALI RELATIVE A NUOVE STRUTTURE, SI RIMANDA ALL'ELABORATO GRAFICO 22044D02_S_0_E_ST_00_AE_00
2. LE QUOTE ALTIMETRICHE RIPORTATE IN TAVOLA FANNO RIFERIMENTO ALLA QUOTA +0.00m ARCHITETTONICA DEL MODELLO REUT.
3. LA QUOTA +0.00m DI CANTIERE FA RIFERIMENTO ALLA QUOTA DI ESTRADOSSO DEL MARMO BICROMO ESISTENTE DELL'ATRIO (POSTA A QUOTA +0.30m RISPETTO AL LIVELLO +0.00m ARCHITETTONICO DEL MODELLO REUT).
4. LE QUOTE ALTIMETRICHE RIPORTATE NELLE PIANTE FANNO RIFERIMENTO ALL'ESTRADOSSO DEL SOLAIO, SE NON DIVERSAMENTE INDICATO.
5. IL COLORE CHE RAPPRESENTA GLI INTERVENTI VIENE APPLICATO NELLE VISTE 3D SOLO PER MOTIVI GRAFICI.

Piano Nazionale per gli investimenti Complementari al Piano Nazionale di Ripresa e Resilienza (PNRR) - Fondo Investimenti Enti Locali - Progetto 2 "Piano degli investimenti strategici a carattere culturale, edifici e aree culturali"

DIREZIONE OPERE PUBBLICHE

COMMITTENTE: **SCR Piemonte**	COMUNE: **Città di TORINO**
LIVELLO PROGETTUALE: **PROGETTO ESECUTIVO**	
CUP: **C14E21001220001**	TITOLO INTERVENTO: **"TORINO, IL SUO PARCO, IL SUO FIUME: MEMORIA E FUTURO' REALIZZAZIONE DELLA BIBLIOTECA CIVICA E RIQUALIFICAZIONE DEL TEATRO NUOVO**
CODICE OPERA: **22044D02**	
ELABORATO N.: **ST310**	TITOLO ELABORATO: **MANICA BCC - Scala E e Ascensore - Carpenteria**

DATA EMISSIONE	SCALA	AREA PROGETTUALE
22/05/2025	Come indicato	**STRUTTURALE**

FORMATO DI STAMPA	CODICE GENERALE ELABORATO	NOME FILE
A0 A1	22044D02_S_0_E_ST_00_BC_310_0	22044D02_S_0_E_ST_00_BC_310_0

VERSIONE	DATA	DESCRIZIONE	REDATTO	CONTROLLATO
0	22/05/2025	Emissione Progetto Esecutivo a seguito dei pareri espressi dagli Enti proposti in Cds	MJW	MJW

IMPRESA AGGIUDICATARIA
cobar
R.T.P. PROGETTAZIONE:
Capogruppo Mandataria:
ABDR Architetti Associati S.r.l.
Mandanti:
MJW STRUCTURES
Manens S.p.A.
Dott. Geol. Roberto Salucci
Bridula s.r.l. Ing. Maria Canol, Ing. Giorgio Boselli
Ing. Roberto De Lotto Architetto
Ing. Alessandro Leonardi
Arch. Laura Calvagno
Integrazione Prestazioni Specialistiche: Arch. Michele Becca - ABDR Architetti Associati S.r.l.
Progettazione Categoria Edilizia - Beni Tutelati: Arch. Filippo Raimondo - ABDR Architetti Associati S.r.l.
Progettazione Categoria Strutture: Ing. Massimo Cadorin - MJW STRUCTURES
Progettazione Impianti Elettrici e Speciali: Ing. Massimo Cadorin - Manens S.p.A.
Progettazione Impianti Meccanici: Ing. Vittori Stefanutti - Manens S.p.A.
Geologia: Dott. Geol. Roberto Salucci
Consulenti Acustica Sala: Consulenti Esterni acustica ambientale
Consulenti Progettazione Antincendio: Consulenti Antincendio/DdS
COBAR S.p.A.
Sede Legale Via Saluzzo 101, 12100 Cuneo (CN) - Italia
Sede Operativa Bra (CN)
Direttore Professionale: Arch. Valentina Bagnolo - ABDR
SM Manager: Arch. Antonella Antonioli - ABDR
Coordinatore Tecnico del Progetto: Arch. Renato Bianchi - ABDR
Timbri e Firme
Documento firmato digitalmente

COMMITTENTE:
SCR PIEMONTE S.p.A.
ORGANISMO DI CONTROLLO:
CONTECO S.p.A.
Responsabile del Procedimento: Arch. Bruno Simaria
Responsabile di Commessa: Ing. Tiziana Costanzo