


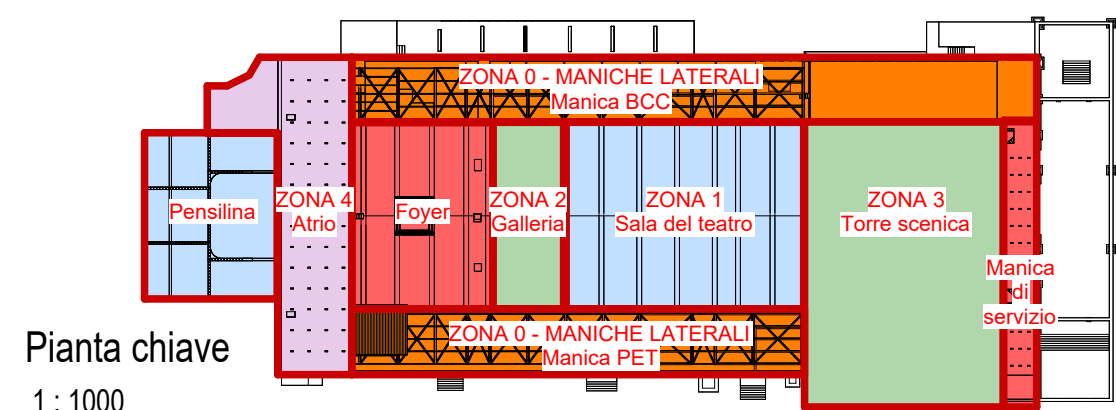




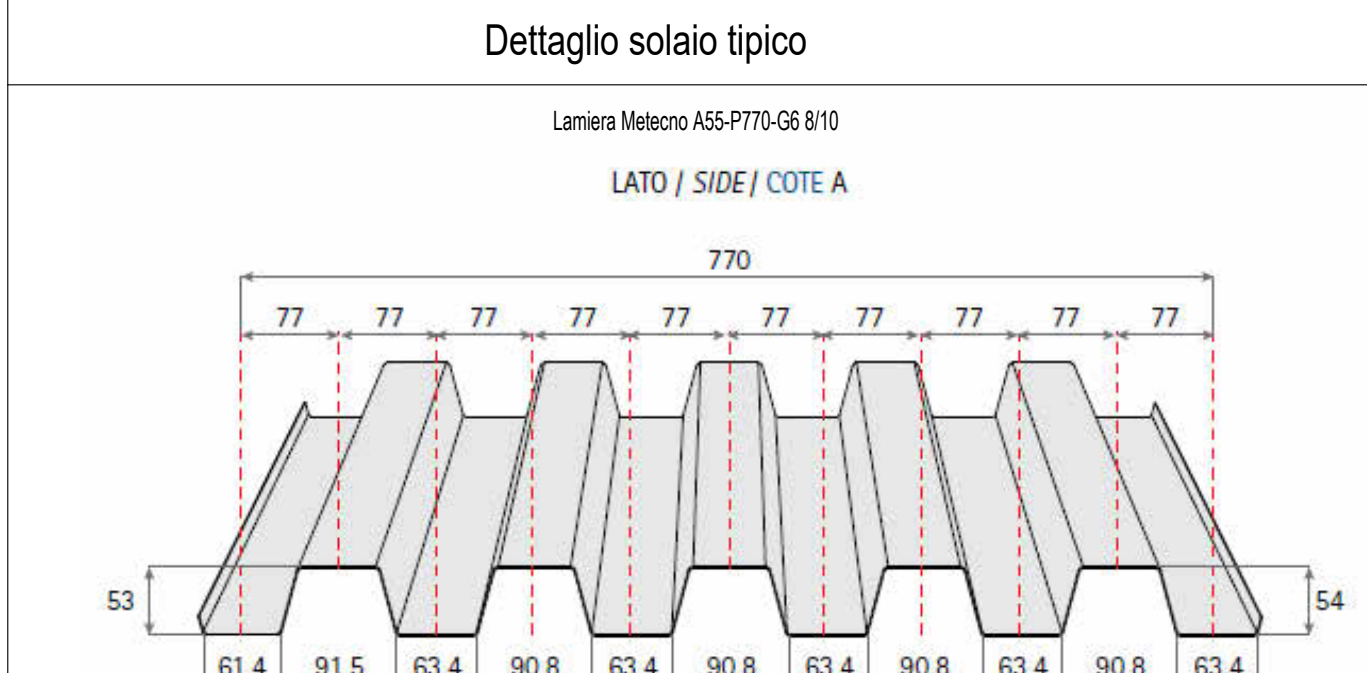

LATO / SIDE / COTE B

Hib. XHAVB 95 - dimensione e posizione

95

50


60

24.3


z

y

N.1 convettore sulla trave per gruccia

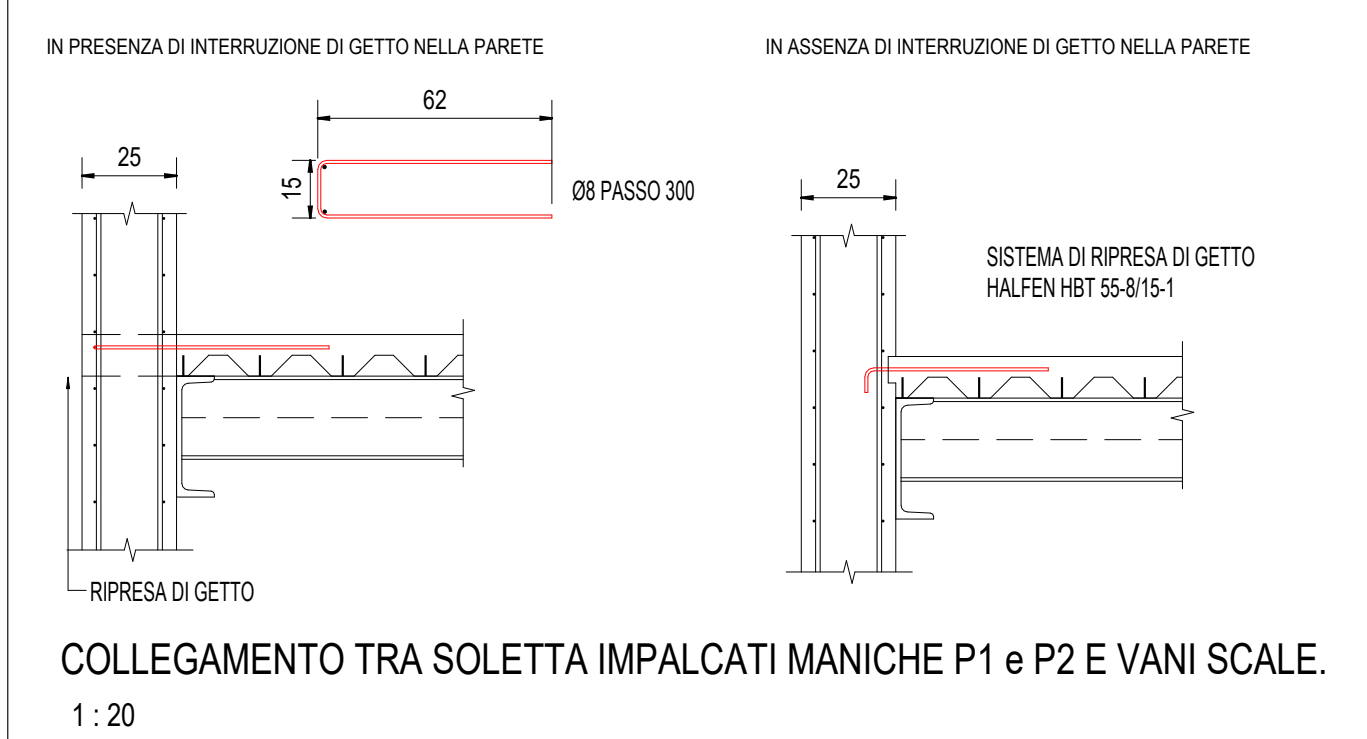

COLLEGAMENTO TRA SOLETTA IMPALCATI MANICHE P1 e P2 E VANI SCALE.
1 : 20

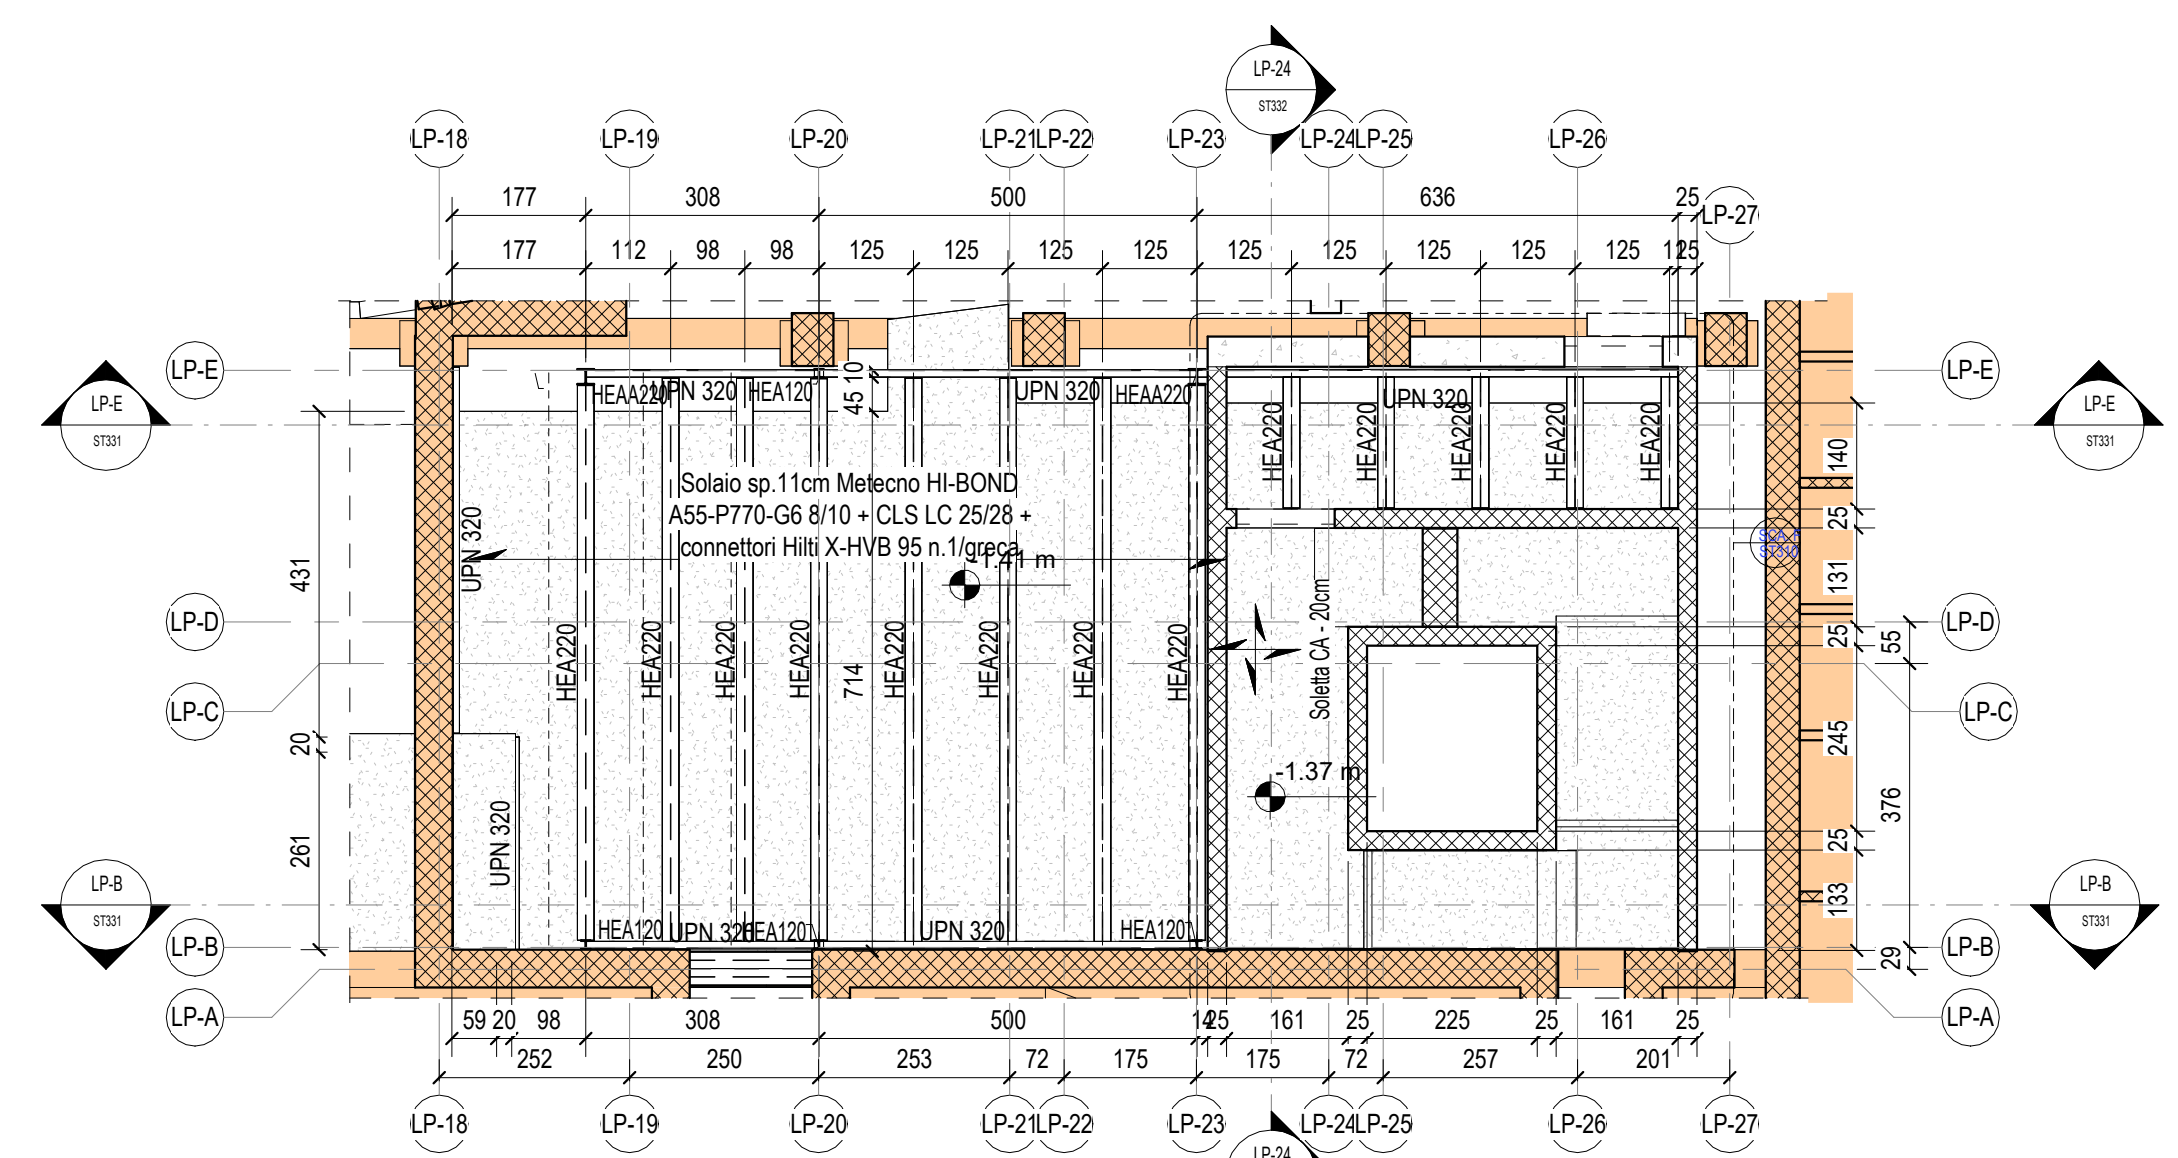




STRUTTURE ESISTENTI (SI RIMANDA AGLI ELABORATI GRAFICI RELATIVI AL RILIEVO, PER MAGGIORI DETTAGLI)

NOTE GENERALI

- [illegible]

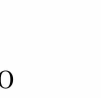        																
PIANO REGIONALE per gli investimenti Complementari al Piano Nazionale di Ripresa e Crescita (PNRR) - Programma D1/Piano degli investimenti strategici su siti del patrimonio culturale, edifici e aree naturali																
DIREZIONE OPERE PUBBLICHE																
COMMITTEE SCR Piemonte	COMUNE Città di TORINO															
LIVELLO PROGETTUALE PROGETTO ESECUTIVO																
CUP C4E21001220001 CODICE OPERA 22044D02	TITOLO INTERVENTO "TORINO, IL SUO PARCO, IL SUO FIUME: MEMORIA E FUTURO" REALIZZAZIONE DELLA BIBLIOTECA CIVICA E RIQUALIFICAZIONE DEL TEATRO NUOVO															
ELABORATO N° ST330	TITOLO ELABORATO MANICA PET - Nuovi solai - Carpenteria - Piante															
DATA EMISSIONE 22/05/2025	SCALA Come indicato STRUTTURALE															
FORMATO DI STAMPA A0	CODICE GENERALE ELABORATO 22044D02_3_0_E_ST_00_BC_330_1 NOME FILE 22044D02_3_0_E_ST_00_BC_330_1															
<table border="1"> <thead> <tr> <th>VERSIONE</th> <th>DATA</th> <th>DESCRIZIONE</th> <th>REDATTO</th> <th>CONTROLLATO</th> </tr> </thead> <tbody> <tr> <td>0</td> <td>22/05/2025</td> <td>Emissione Progetto Esecutivo a seguito degli pareri espressi dagli Enti preposti in Cdt</td> <td>MJW</td> <td>MJW</td> </tr> <tr> <td>1</td> <td>24/07/2025</td> <td>Aggiornamenti</td> <td>MJW</td> <td>MJW</td> </tr> </tbody> </table>	VERSIONE	DATA	DESCRIZIONE	REDATTO	CONTROLLATO	0	22/05/2025	Emissione Progetto Esecutivo a seguito degli pareri espressi dagli Enti preposti in Cdt	MJW	MJW	1	24/07/2025	Aggiornamenti	MJW	MJW	
VERSIONE	DATA	DESCRIZIONE	REDATTO	CONTROLLATO												
0	22/05/2025	Emissione Progetto Esecutivo a seguito degli pareri espressi dagli Enti preposti in Cdt	MJW	MJW												
1	24/07/2025	Aggiornamenti	MJW	MJW												
IMPRESA AGGIUDICATARIA  RTP PROGETTAZIONE Capogruppo Mandataria:  AD3R Architetti Associati S.r.l. Mandante:  MJW STRUCTURES  Manens S.p.A. Integrazione Prestazioni Specialistiche: Arch. Michele Blecio - AD3R Architetti Associati S.r.l. Progettazione Categoria Edilizia - Beni Teatrali Arch. Filippo Ramondo - AD3R Architetti Associati S.r.l. Progettazione Categoria Struttura Ing. Massimo Magagnoli - MJW STRUCTURES Progettazione Impianti Elettrici e Speciali Ing. Massimo Cadornì - Manens S.p.A. Progettazione Impianti Meccanici Ing. Vilam Stefanutti - Manens S.p.A. Geologo Consulenti Acustica Sala Consulenti Conforti acustico ambientale Consulenti Progettazione Antidive Consulente Ambientale/DNSH COBAR S.p.A. Sede Legale: Via Salaria 101, Roma (RM) - Via Monte Pelicci 3 10022 Alghero (SS) Italy Giovane Professionista: Arch. Valeria Bianchi - AD3R BIM Manager Arch. Antonella Antonicelli - AD3R Coordinatore Tecnico del Progetto Arch. Niccolò D'Amico - AD3R																
Tombi e Firme																
Dott. Geol. Roberto Salucci Biocycle s.r.l. Ing. Maria Carini D&E Enrico Moratti Ing. Roberto De Loro Lavino Ing. Alessandro Lorenzini Arch. Laura Catagliehi																
COMMITTEE ORGANISMO DI CONTROLLO SCR PIEMONTE S.p.A. CONTECO S.p.A. Responsabile del Procedimento: Arch. Bruno Simola Responsabile di Commessa: Ing. Tiziana Costanzo																