




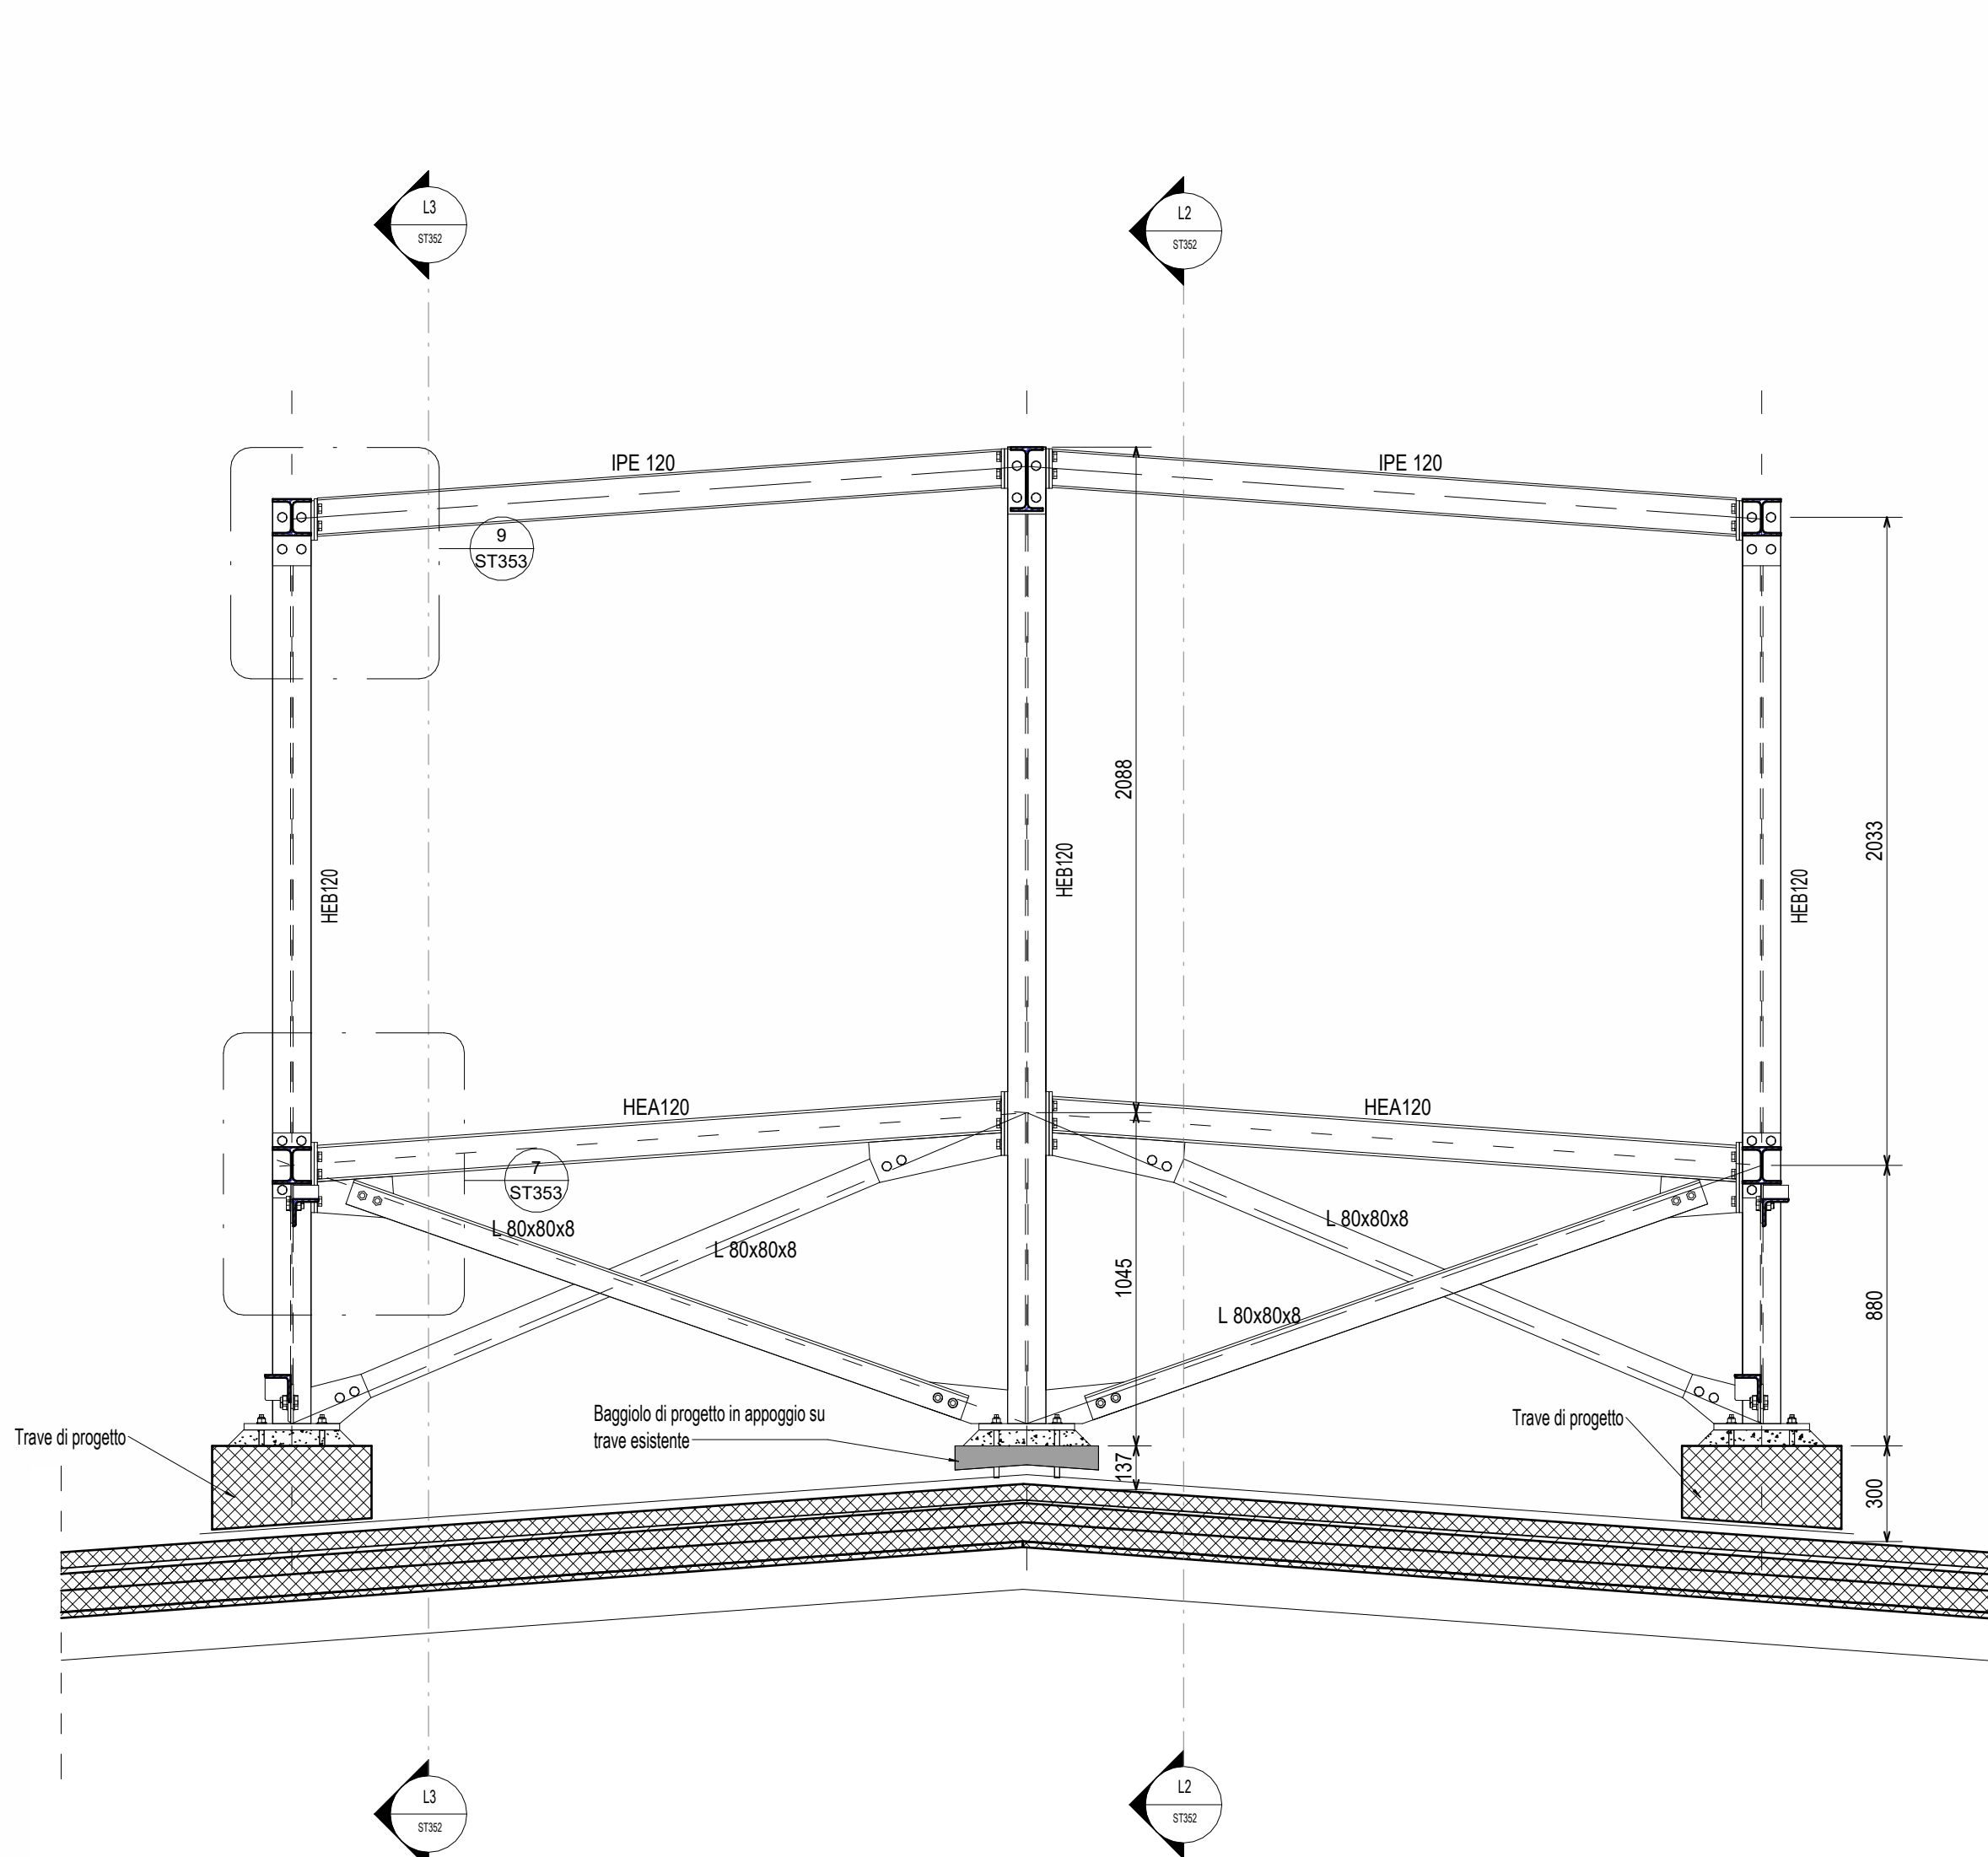


LUCERNAIO - Sezione 1
1 : 20

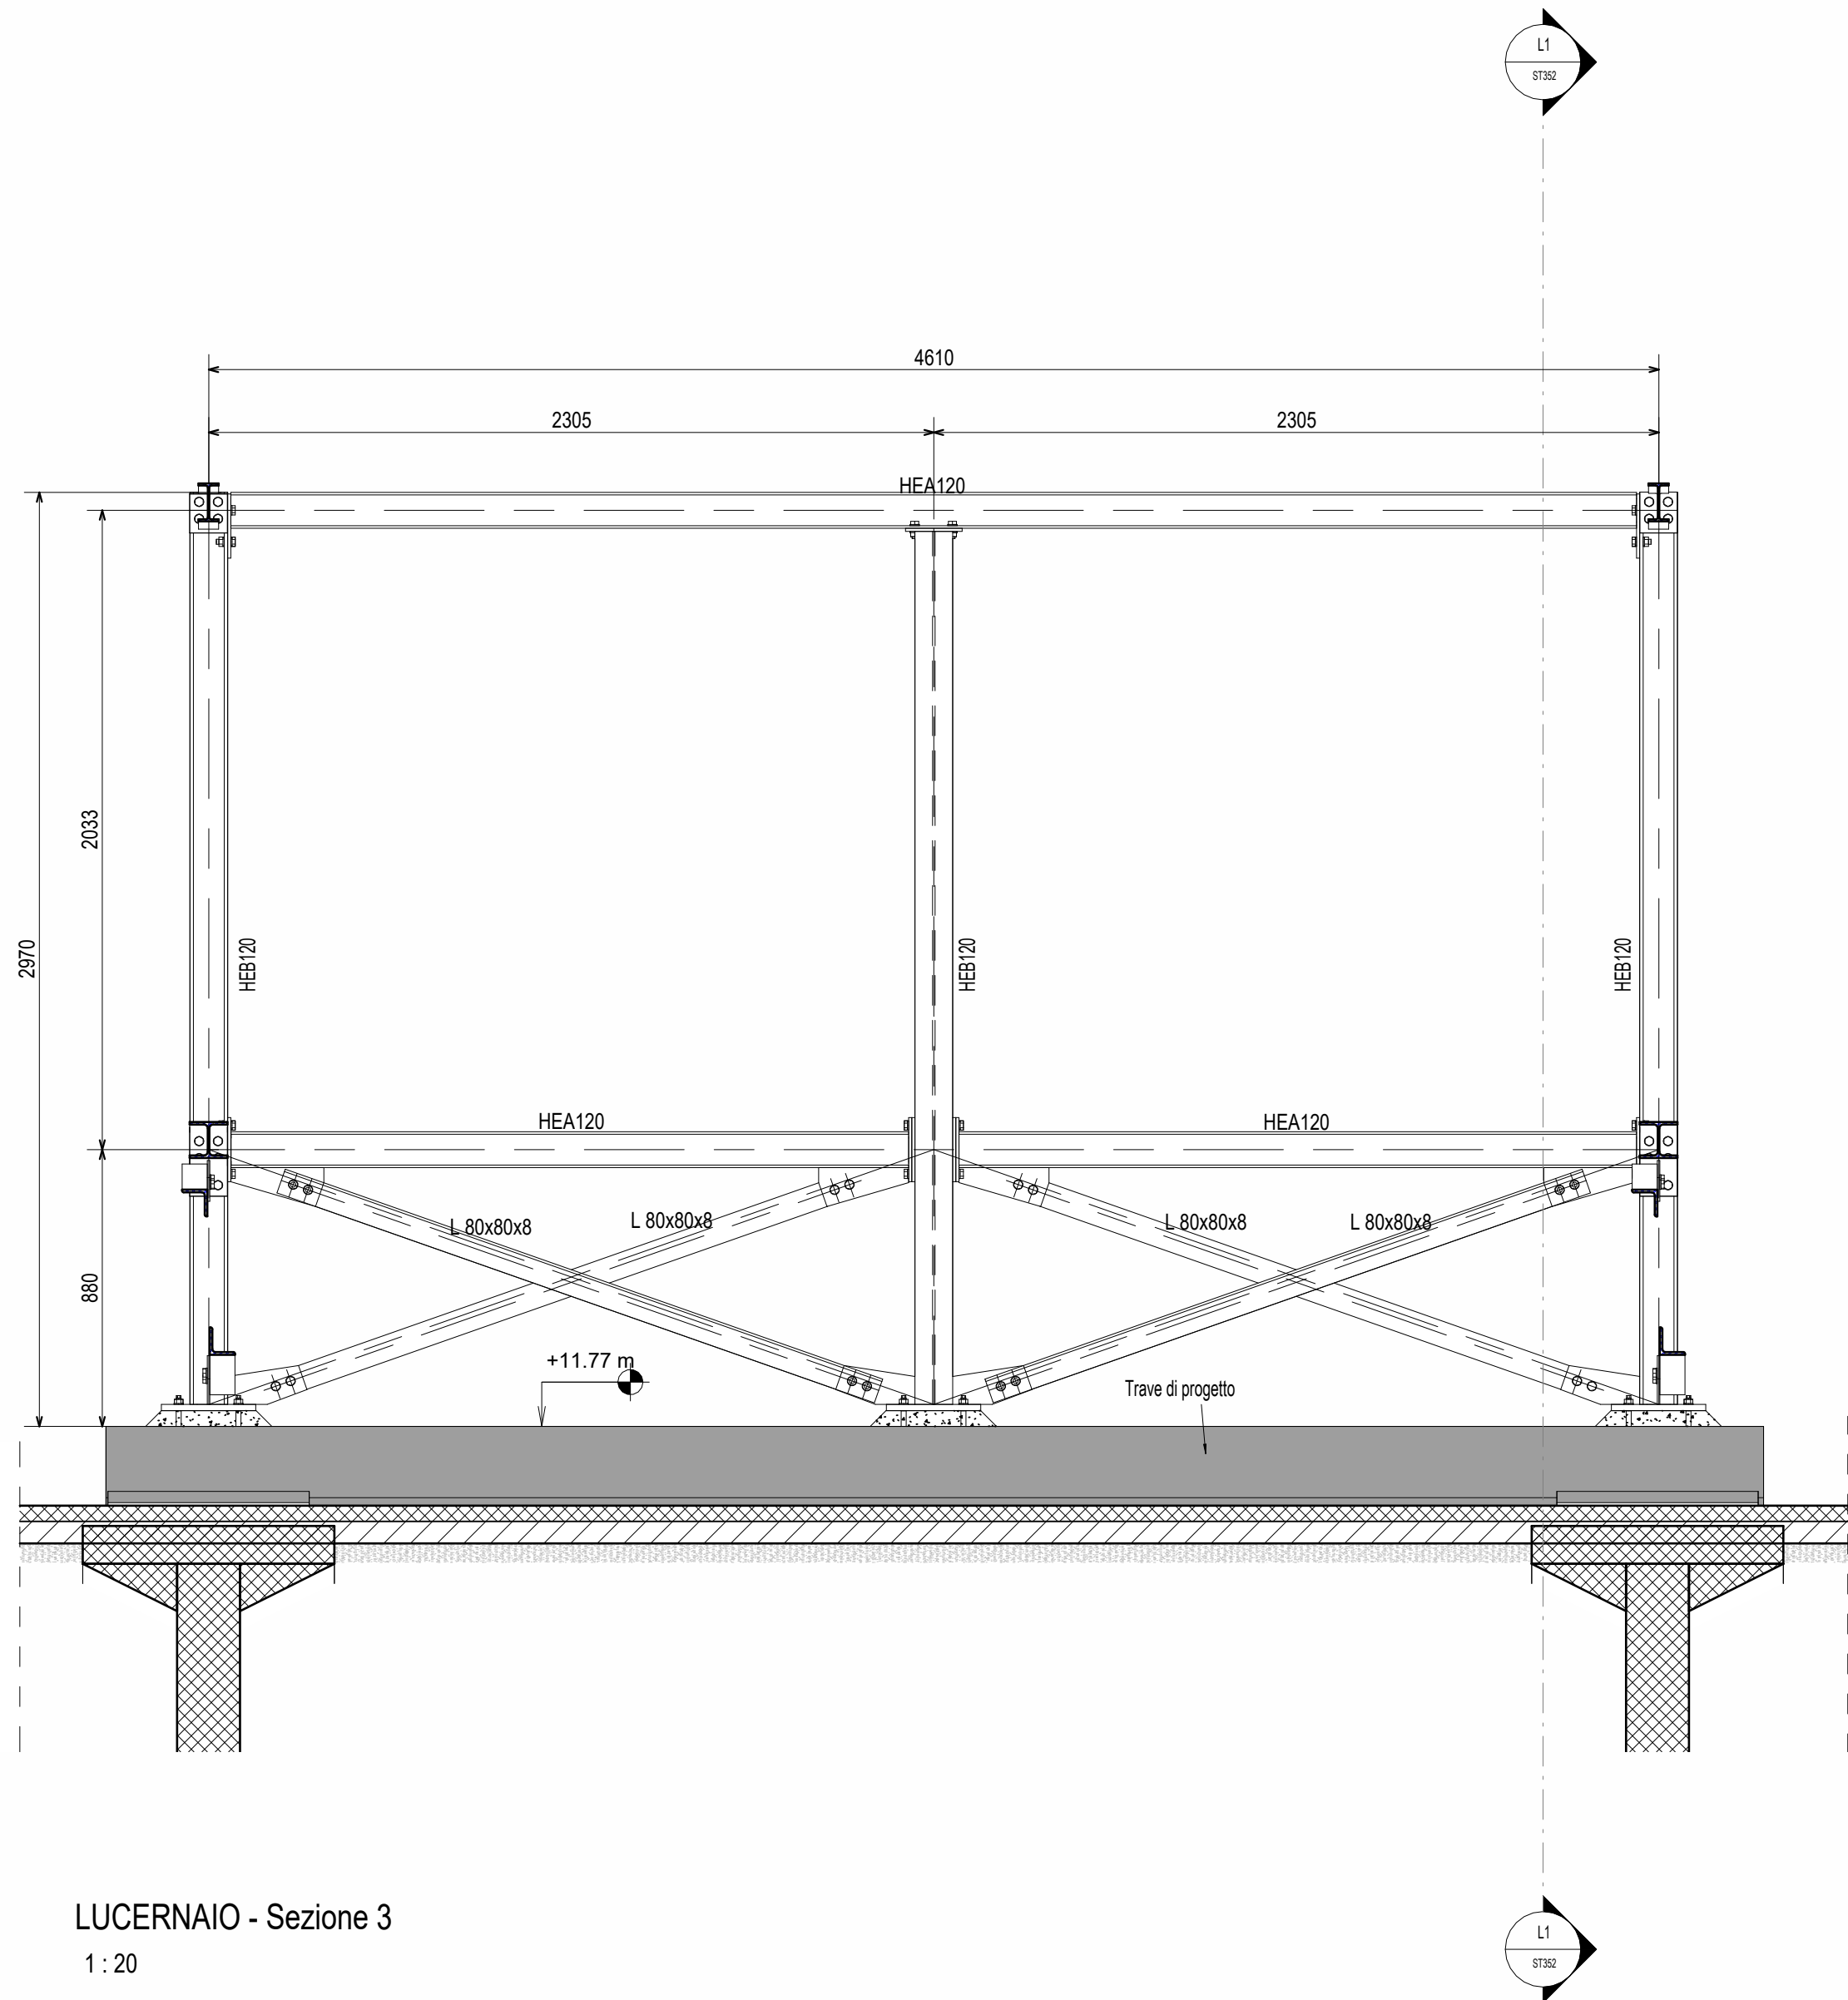


LUCERNAIO - Sezione 3
1 : 20

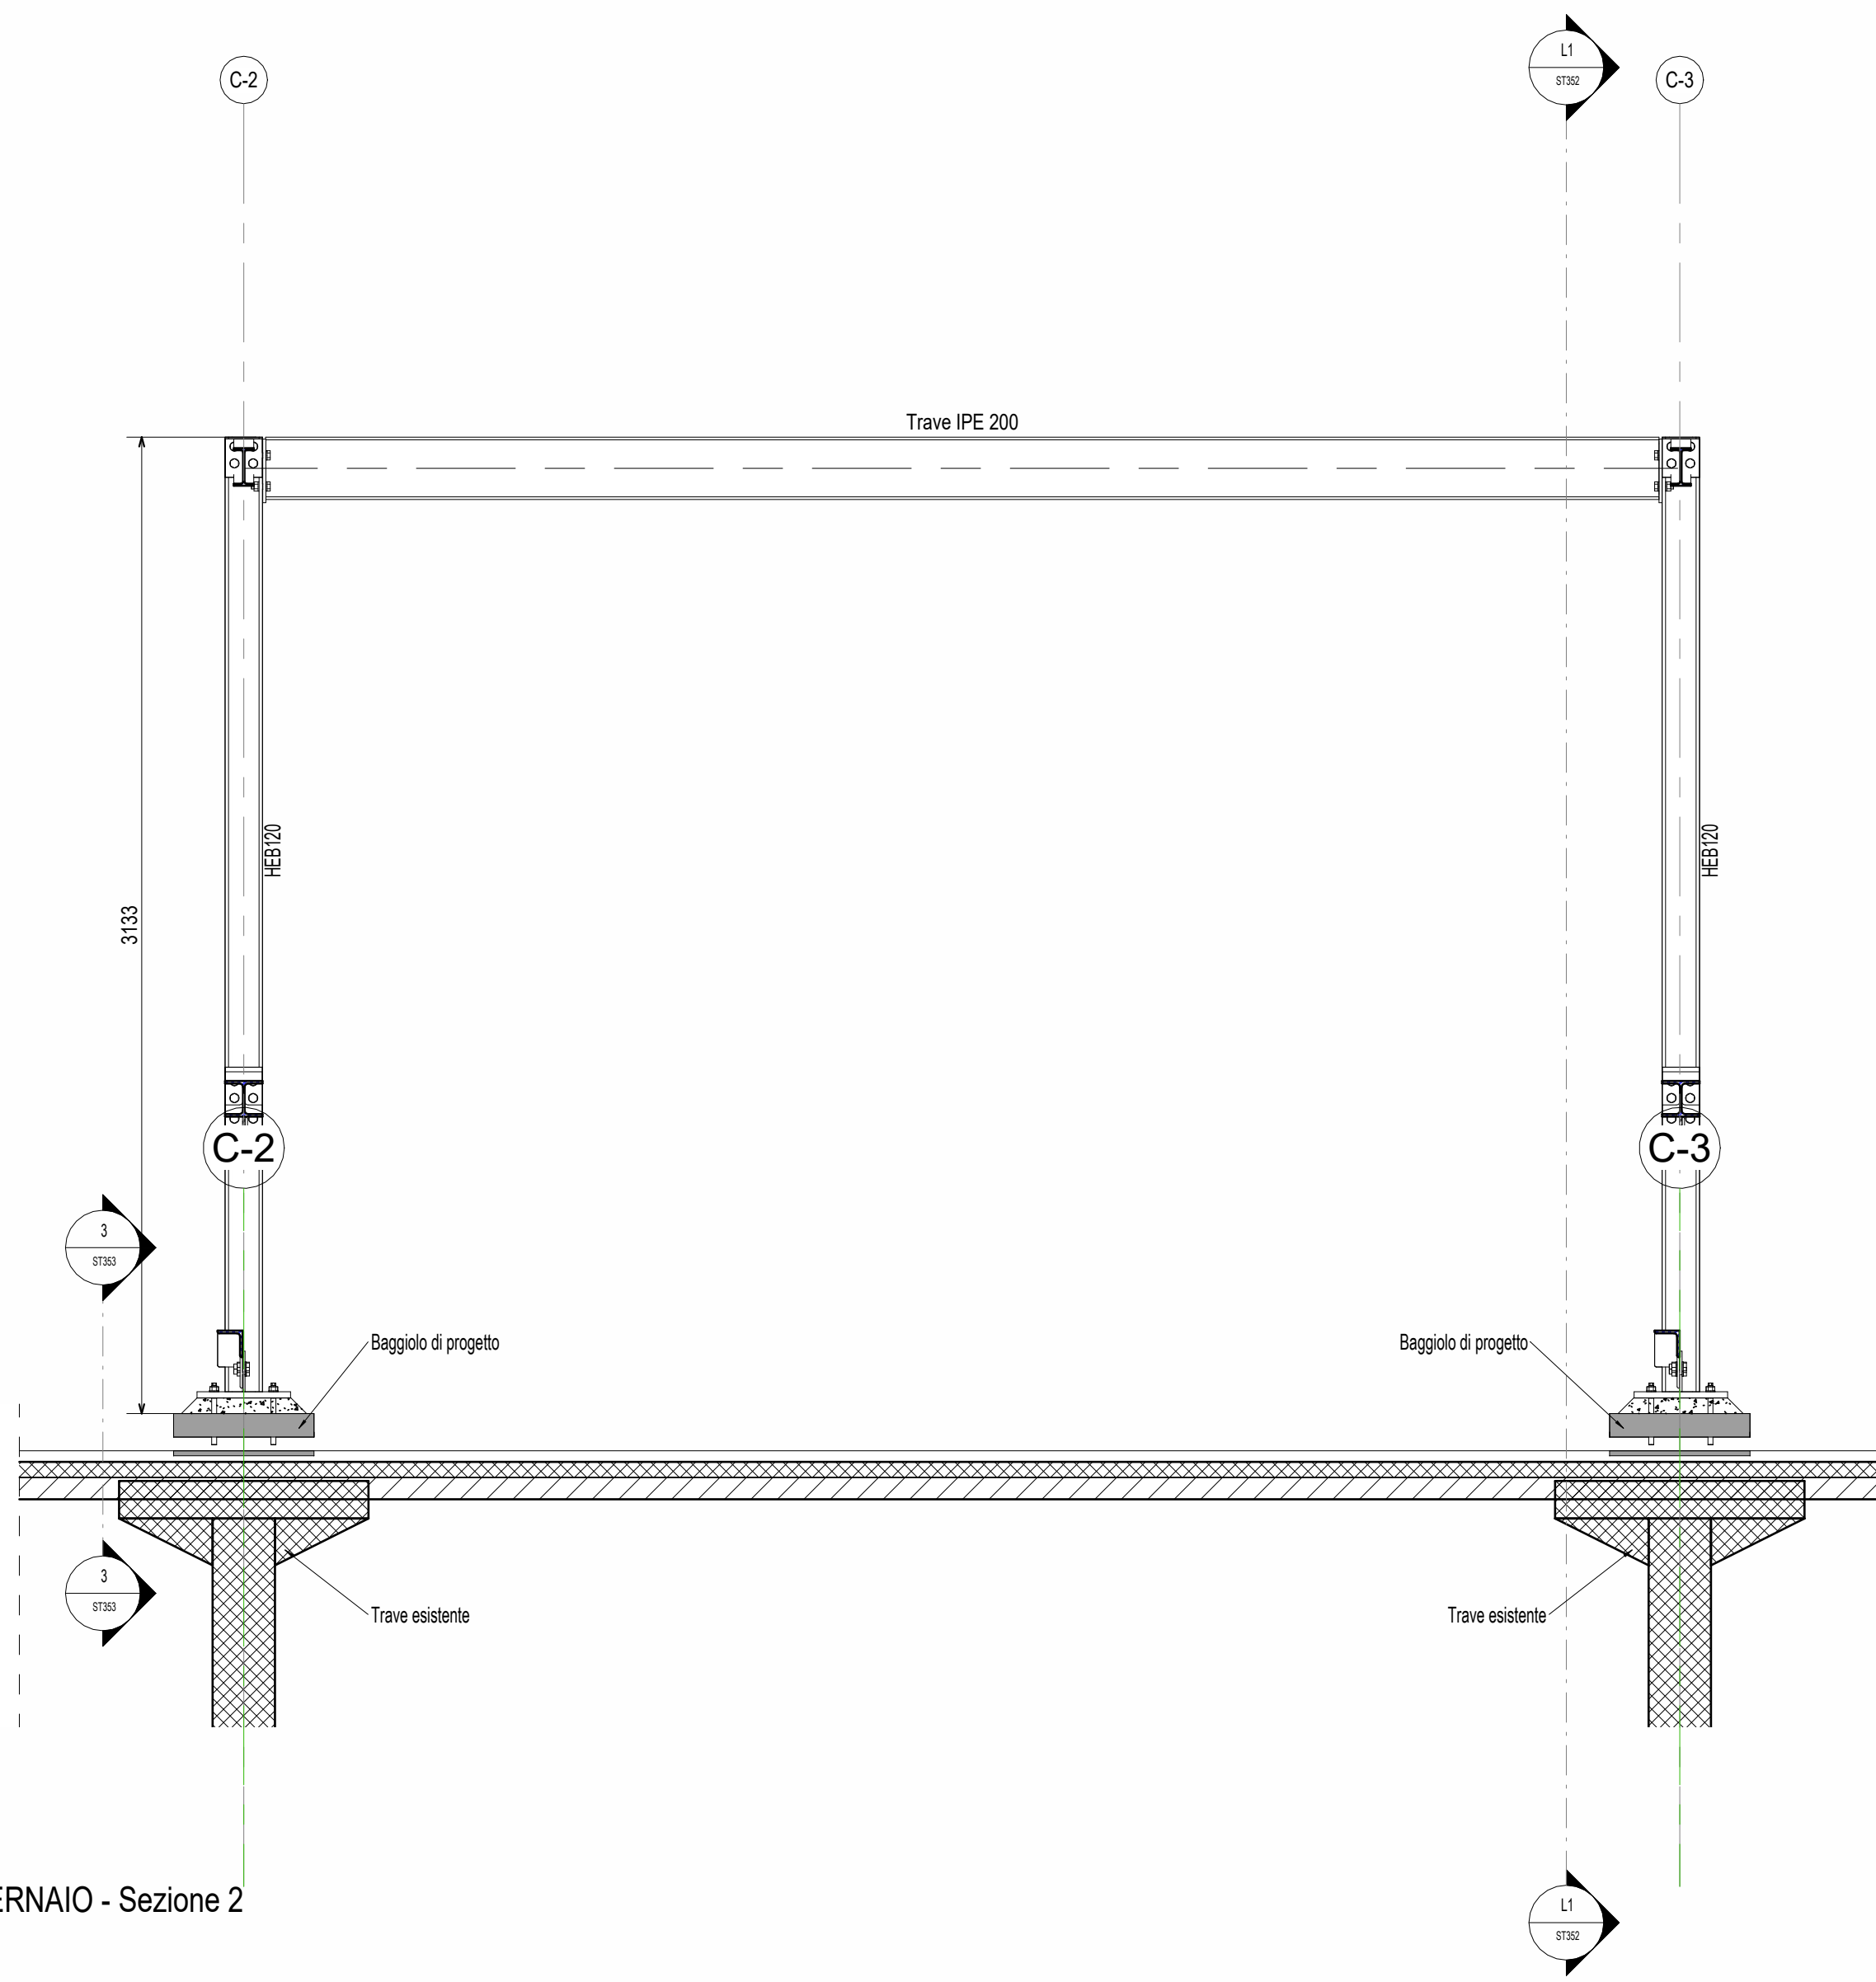


LUCERNAIO - Sezione 2
1 : 20

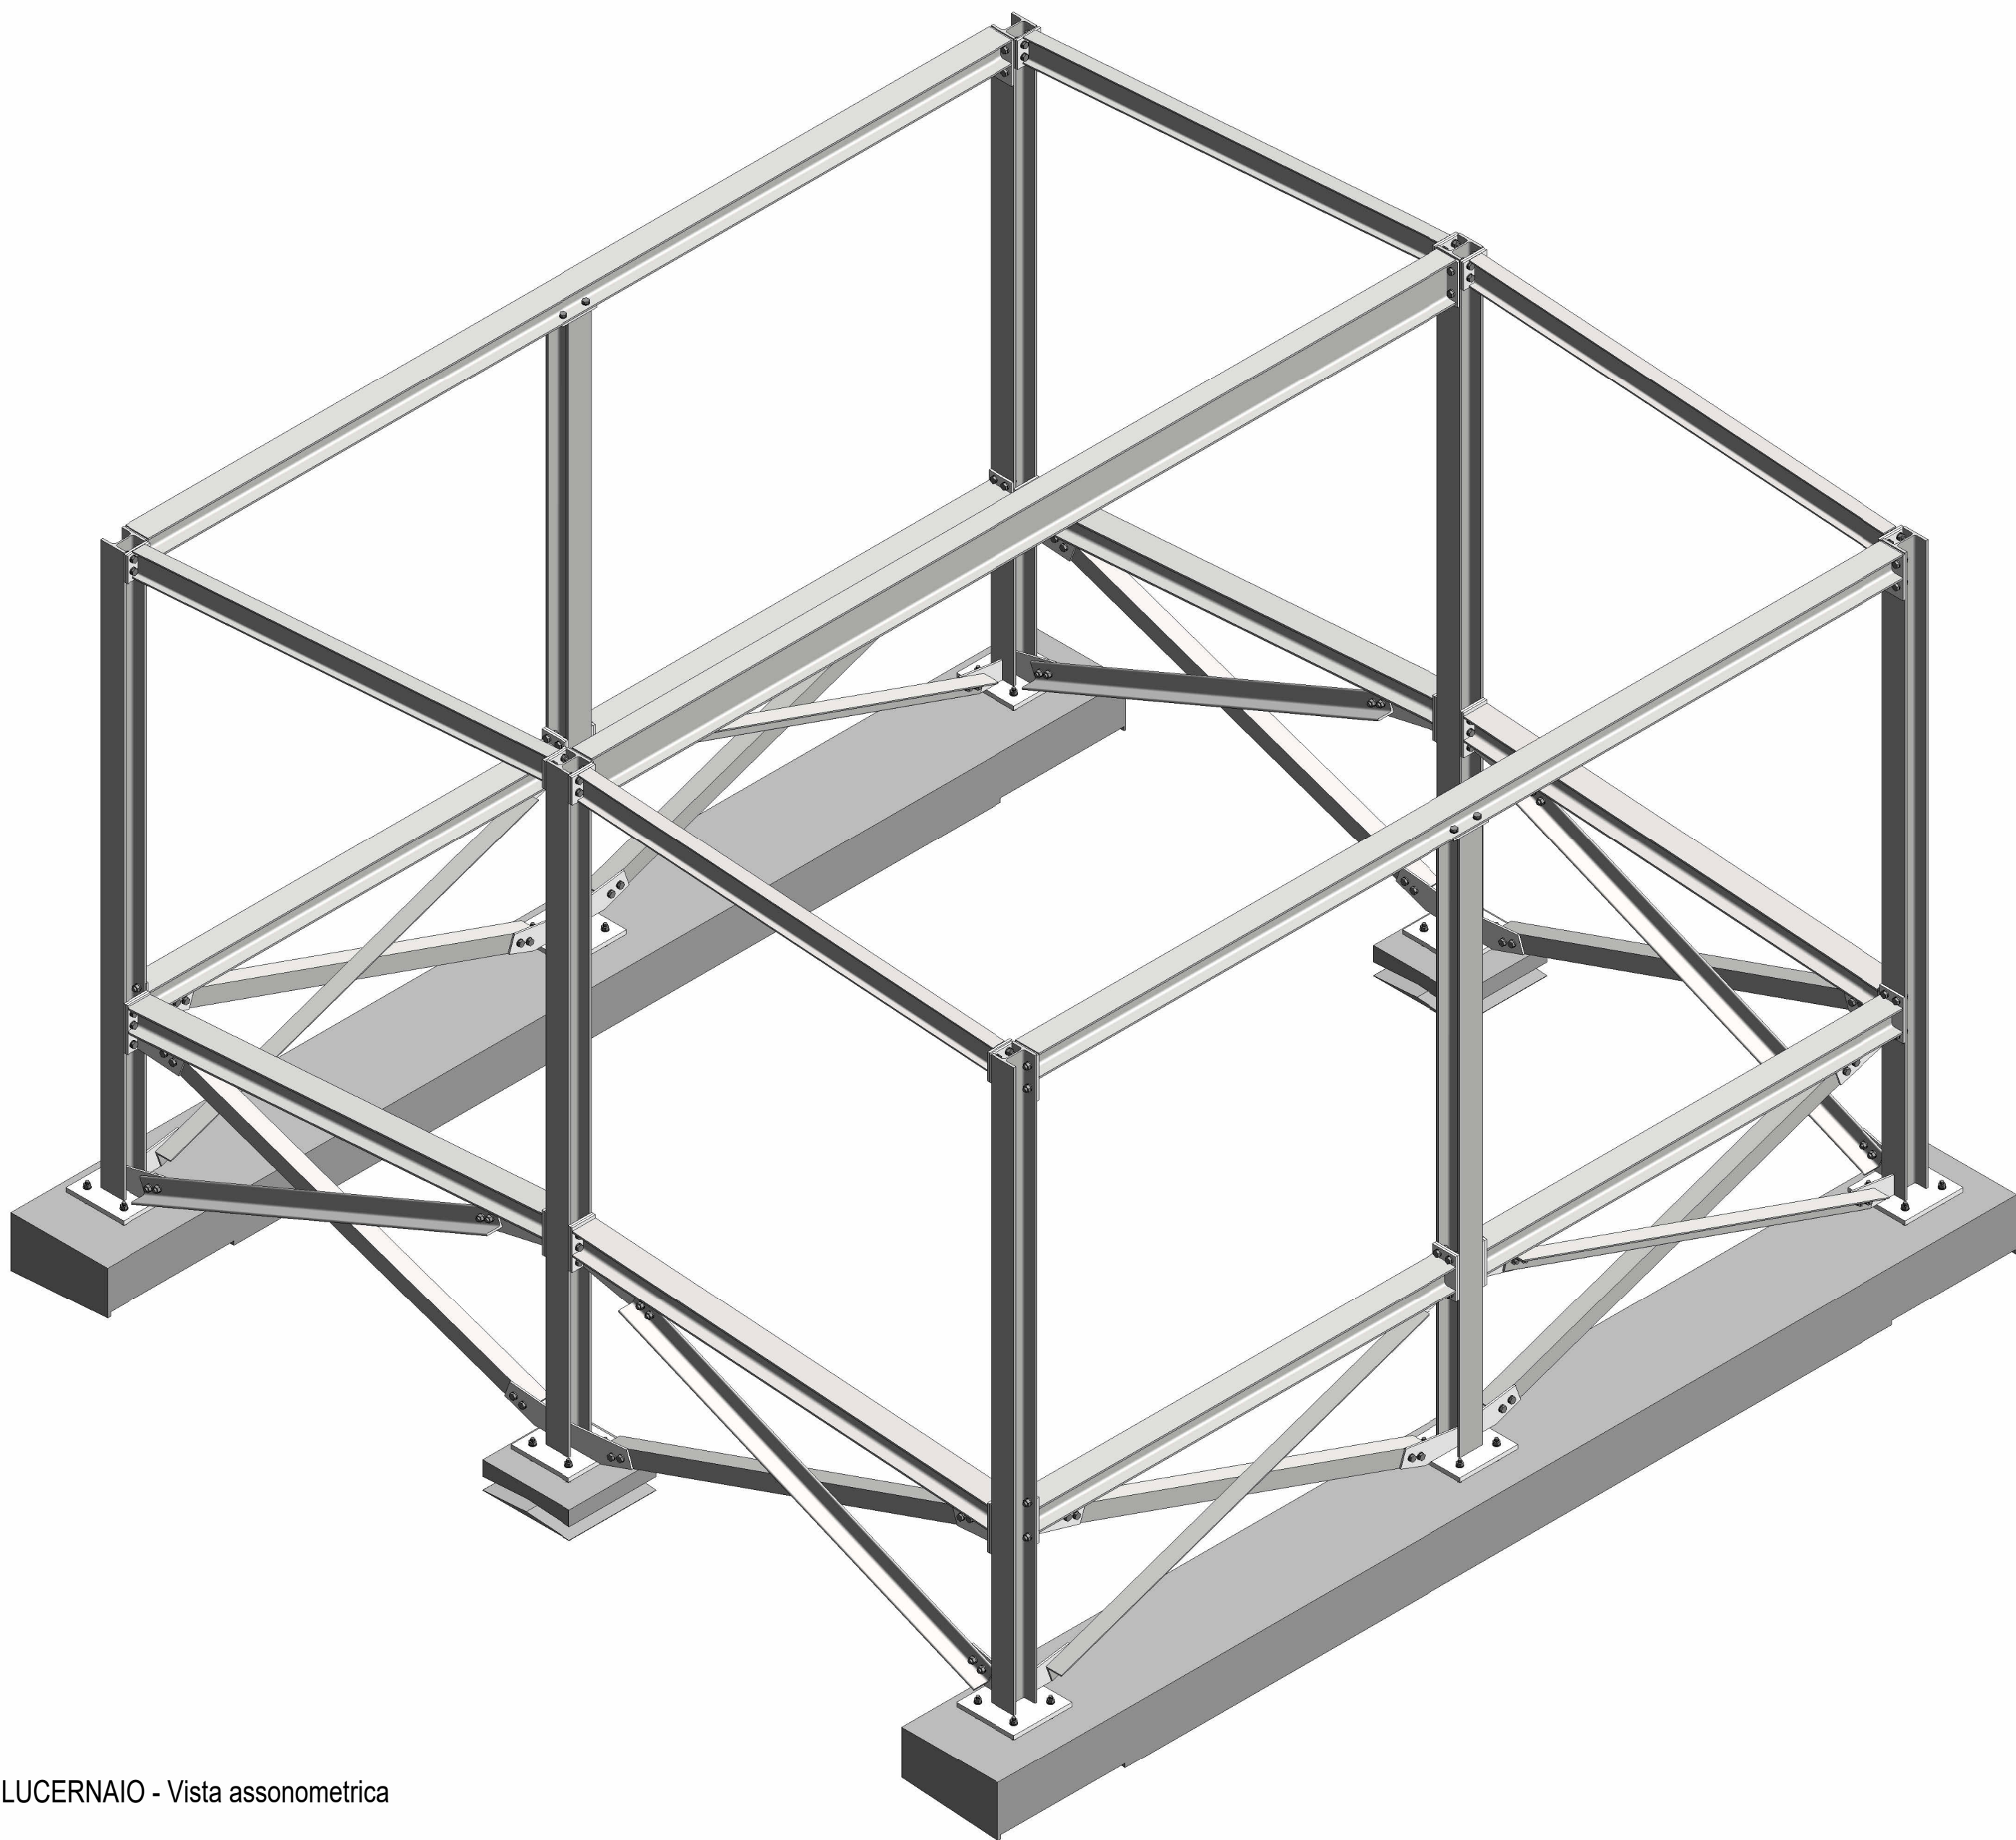

LUCERNAIO - Vista assonometrica

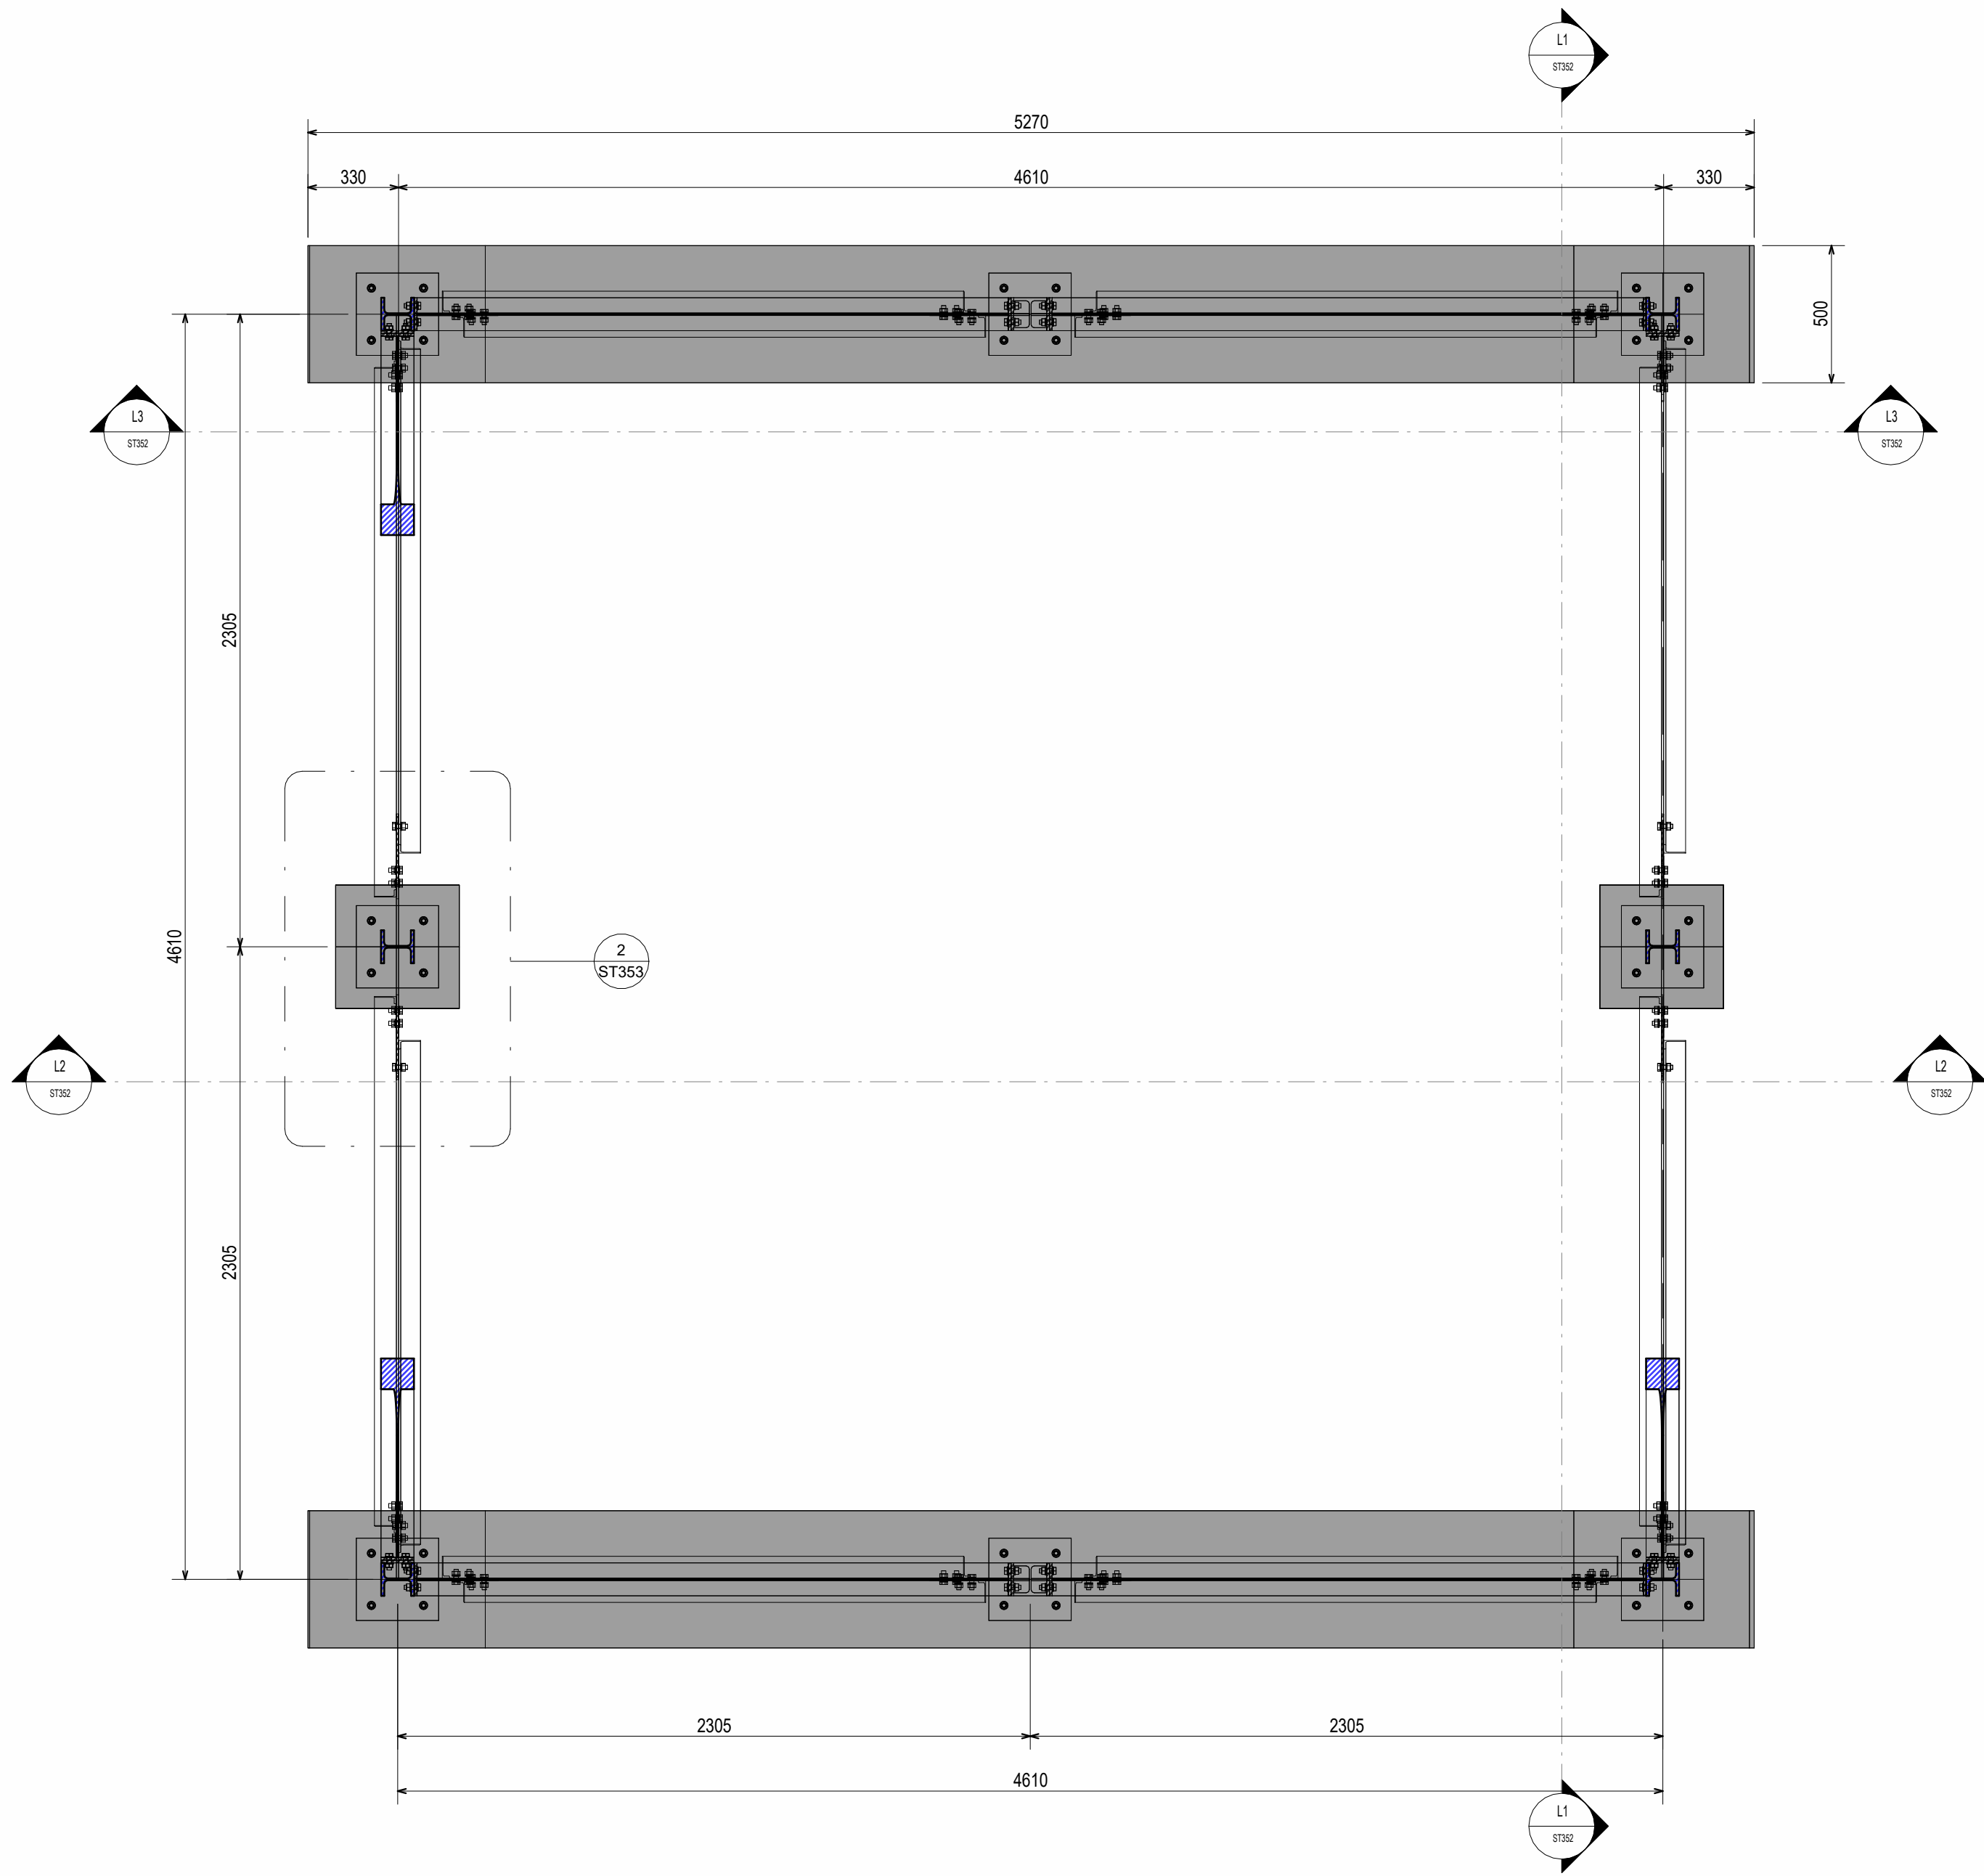

LUCERNAIO - Pianta struttura
1 : 20

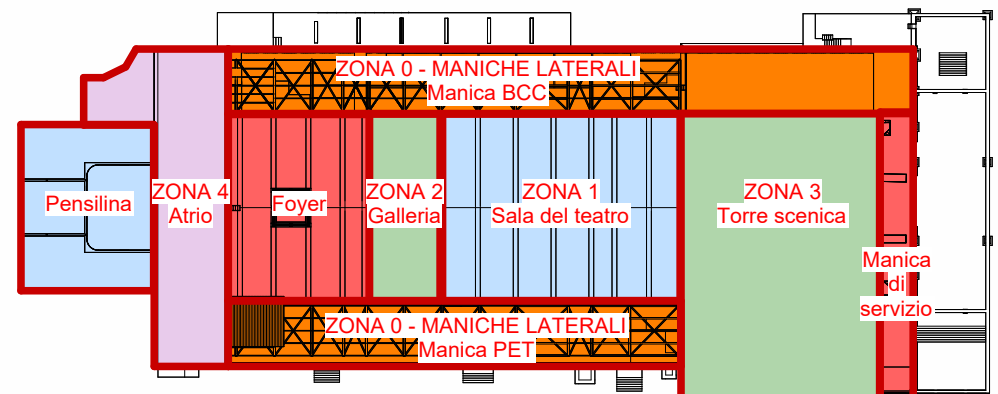

PIANTA CHIAVE
1 : 1000

NOTE GENERALI

1. PER LA TAVOLA DELLE NOTE GENERALI RELATIVE A NUOVE STRUTTURE, SI RIMANDA ALL'ELABORATO GRAFICO 22044D02_3_0_E_ST_00_AE_200.
2. LE QUOTE ALTIMETRICHE RIPORTATE IN TAVOLA FANNO RIFERIMENTO ALLA QUOTA +0.00m ARCHITETTONICA DEL MODELLO REVIT.
3. LA QUOTA +0.00m DI CANTIERE FA RIFERIMENTO ALLA QUOTA DI ESTRADOSSO DEL MARMI INCRONATO ESISTENTE DELL'INTRO POSTA A QUOTA +0.30m RISPETTO AL LIVELLO +0.00m ARCHITETTONICO DEL MODELLO REVIT.
4. LE QUOTE ALTIMETRICHE RIPORTATE NELLE PIANTE FANNO RIFERIMENTO ALL'ESTRADOSSO DEL SOLOIO, SE NON DIVERSAMENTE INDICATO.
5. IL COLORE CHE RAPPRESENTA GLI INTERVENTI VIENE APPLICATO NELLE VISTE 3D SOLO PER MOTIVI GRAFICI.

   	
Piano Nazionale per gli investimenti Complementari al Piano Nazionale di Ripresa e Resilienza (PNRR) - Progettazione D 15 Piano degli investimenti strategici su siti del patrimonio culturale, edifici e aree rurali	
DIREZIONE OPERE PUBBLICHE	
COMMITTENTE	SCR Piemonte
COMUNE	Città di TORINO
LIVELLO PROGETTUALE	
PROGETTO ESECUTIVO	
CUP	C14E21001220001
CODICE OPERA	22044D02
ELABORATO DA	ST352
TITOLO ELABORATO	TEATRO - Lucernario - Carpenteria
DATA EMISSIONE	22/05/2025
SCALA	Come indicato
AREA PROGETTUALE	STRUTTURALE
FORMATO DI STAMPA	A0
CODICE GENERALE ELABORATO	22044D02_3_0_E_ST_00_BC_352_0
NOME FILE	22044D02_3_0_E_ST_00_BC_352_0
VERSIONE	0
DATA	22/05/2025
DESCRIZIONE	Emissione Progetto Esecutivo a seguito dei pareri espressi dagli Enti preposti in Cda
REDATTO	MJW
CONTROLLATO	MJW
IMPRESA AGGIUDICATARIA	
cobar	
COPAR S.p.A. Sede Legale: Via Sesto 101 Sede Amministrativa: Via Sesto 101 70022 Altamura (Bari Italy)	
RTP PROGETTAZIONE	
Capogruppo Mandataria:	
ABDR	
ABDR Architetti Associati S.r.l.	
Mandanti:	
MJW STRUCTURES	
manens	
Manens S.p.A.	
Integrazione Prestazioni Specialistiche:	
Arch. Michele Basso - ABDR Architetti Associati S.r.l.	
Progettazione Categoria Edilizia - Beni Teatrali:	
Arch. Filippo Ramondo - ABDR Architetti Associati S.r.l.	
Progettazione Categoria Strutture:	
Ing. Massimo Majewski - MJW STRUCTURES	
Progettazione Impianti Elettrici e Speciali:	
Ing. Massimo Cadorini - Manens S.p.A.	
Progettazione Impianti Meccanici:	
Ing. Vilam Stefanuti - Manens S.p.A.	
Geologia:	
Consulenti Acustica Sala:	
Consulenti Comfort acustico ambientale:	
Consulenti Progettazione Anticorrosione:	
Consulente Ambientale/ENR:	
Giovane Professionista:	
Arch. Valeria Bianchi - ABDR	
BM Manager:	
Arch. Antonella Anselmi - ABDR	
Coordinatore Tecnico del Progetto:	
Arch. Nicola Bianchi - ABDR	
Timbri e Firme	
Documento Esatto e Digitale	
COMMITTENTE	
SCR PIEMONTE S.p.A.	
Responsabile del Procedimento:	
Arch. Bruno Smanà	
ORGANISMO DI CONTROLLO	
CONTECO S.p.A.	
Responsabile di Commessa:	
Ing. Tiziana Costanzo	