


PIANTA LUCERNAIO scala 1:50

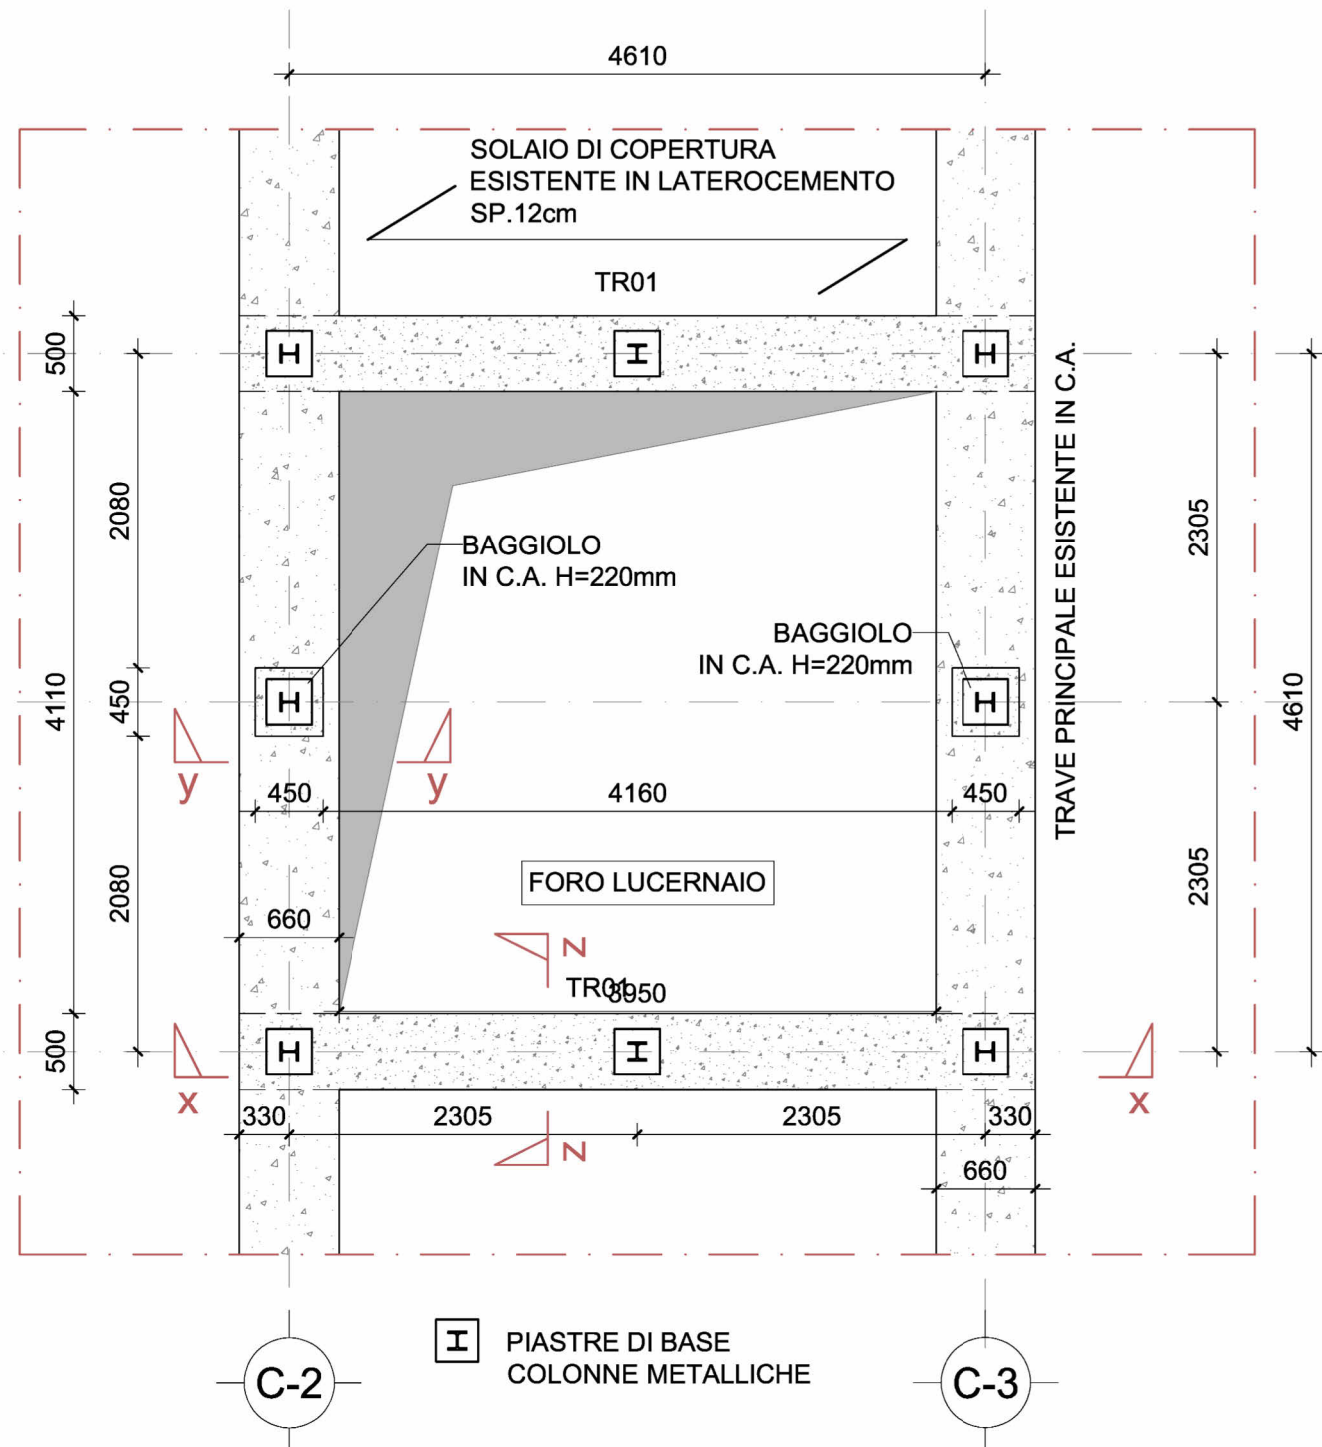

NOTE MATERIALI

CONGLOMERATO CEMENTIZIO ARMATO:


CALCESTRUZZO PER SOLAIO:
Calcestruzzi alleggerito strutturale tipo Leca CLS 1600 (fck>30 MPa).

ACCIAIO IN BARRE:


Acciaio per armature tipo B 450 C (secondo D.M. 17/01/2018).

CALCESTRUZZO PER NUOVO BAGGIOLO: Calcestruzzo C30/37


SEZIONE x-x
scala 1:20

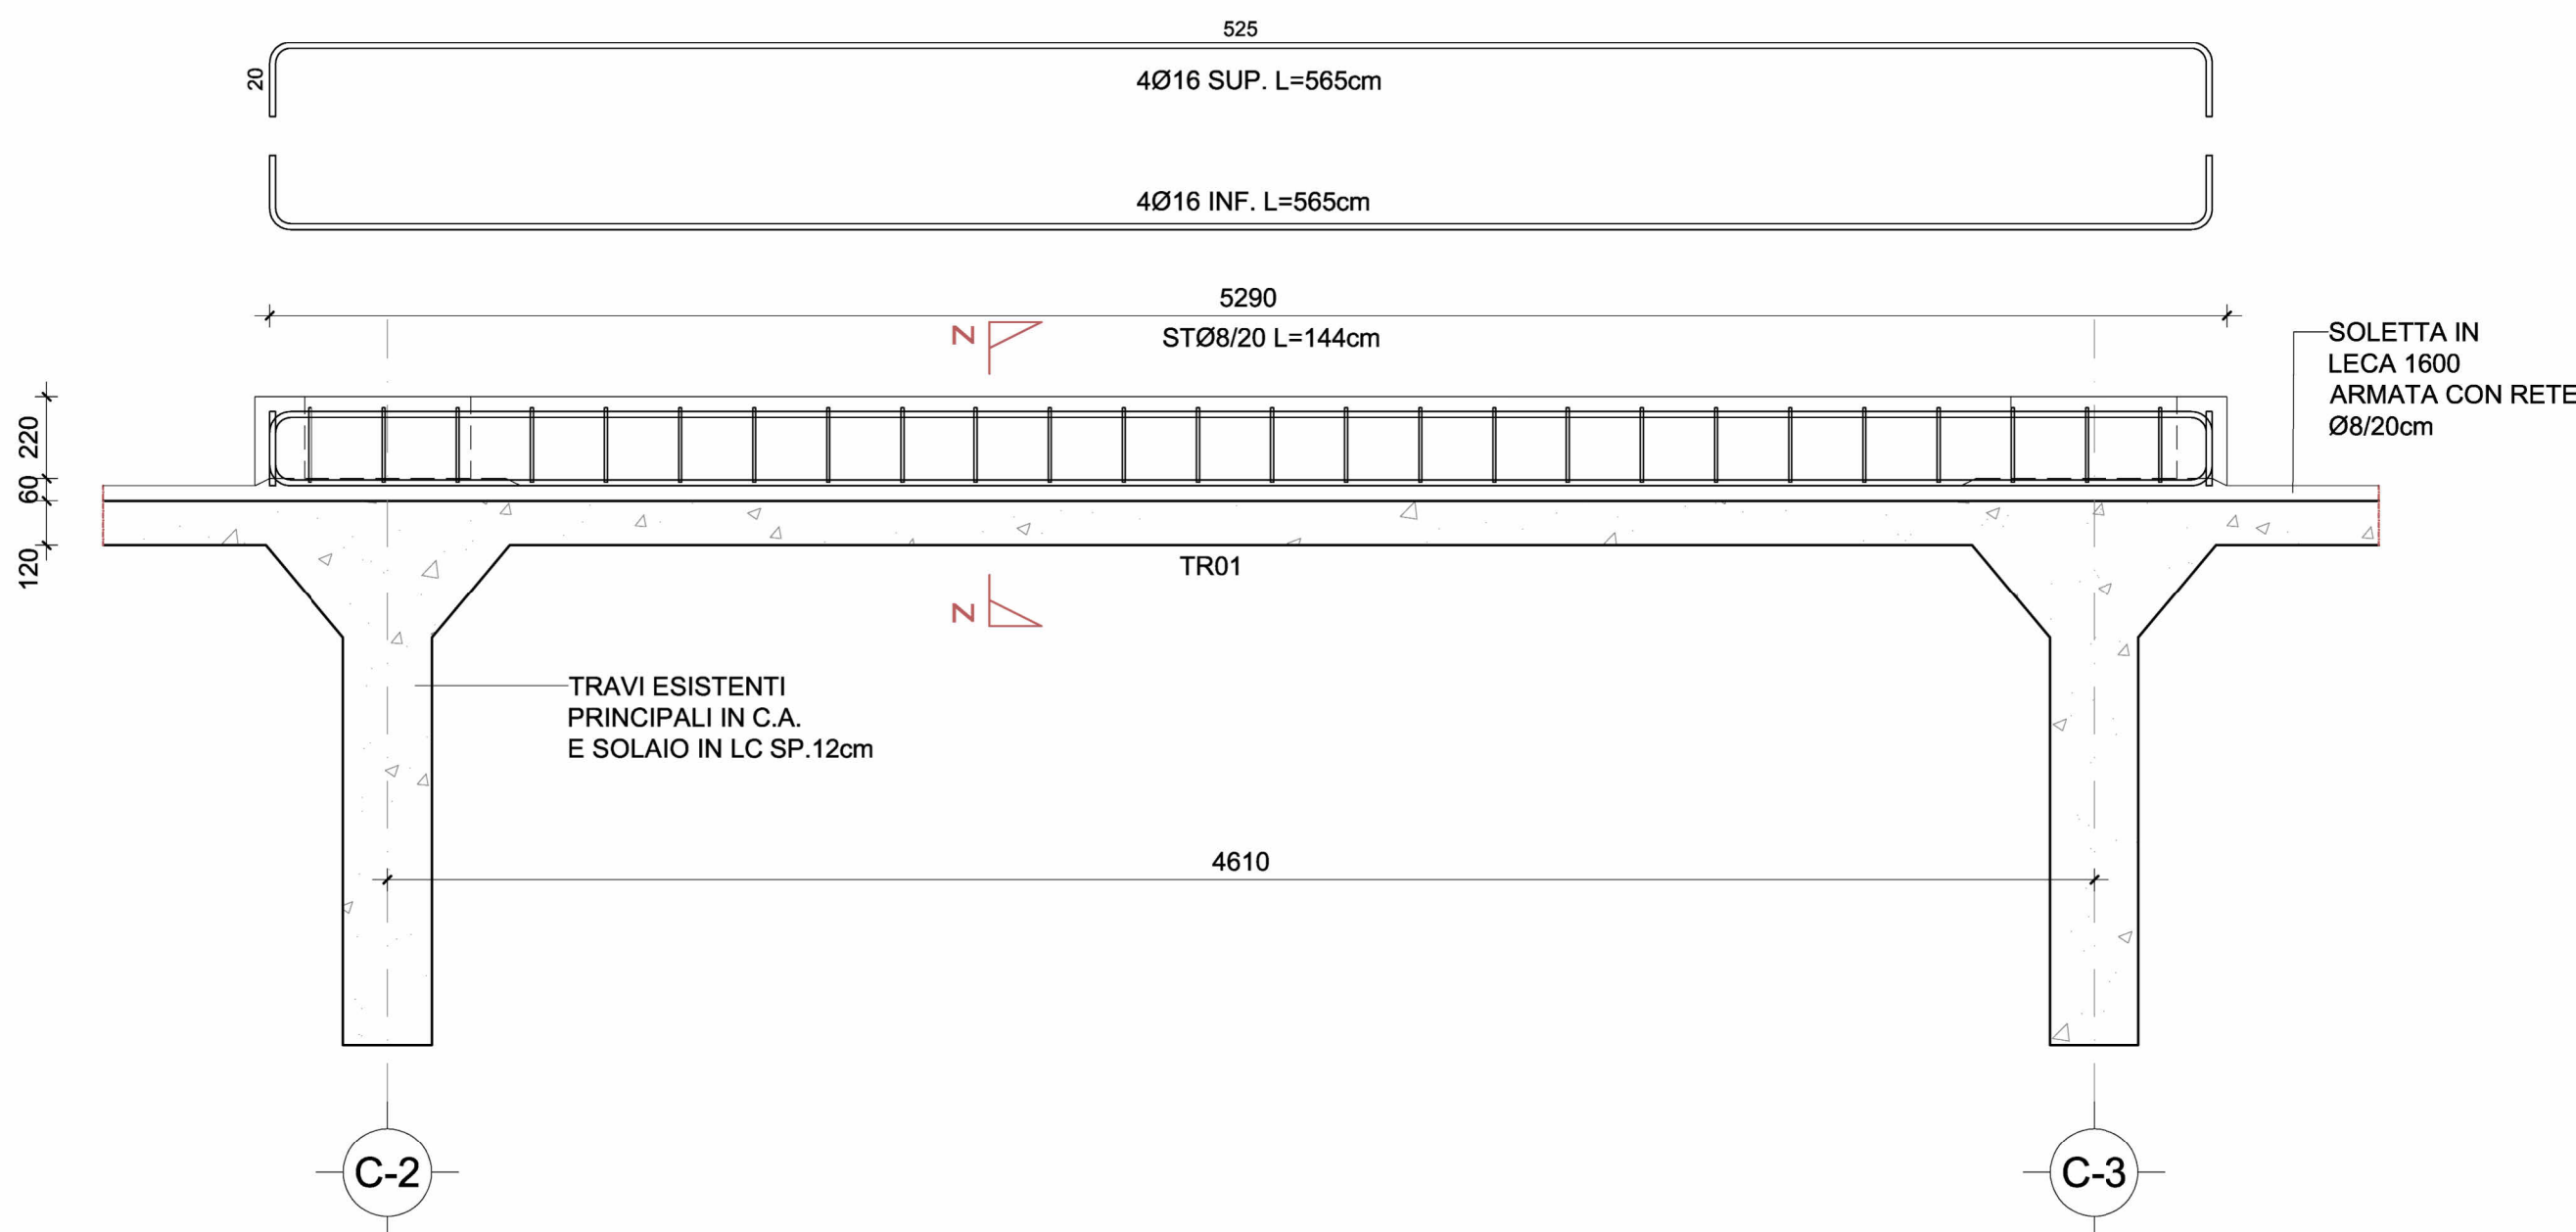



SEZIONE z-z
scala 1:10

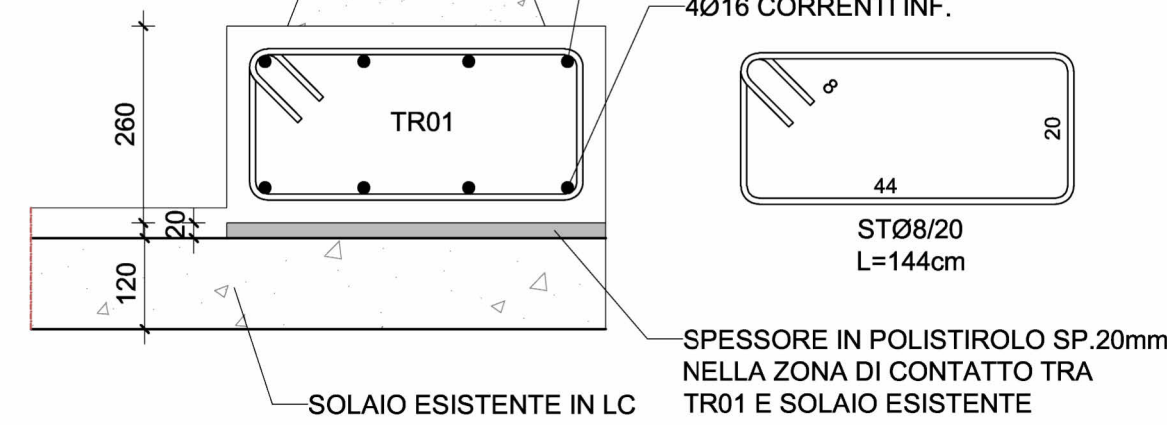

SEZIONE y-y
scala 1:10

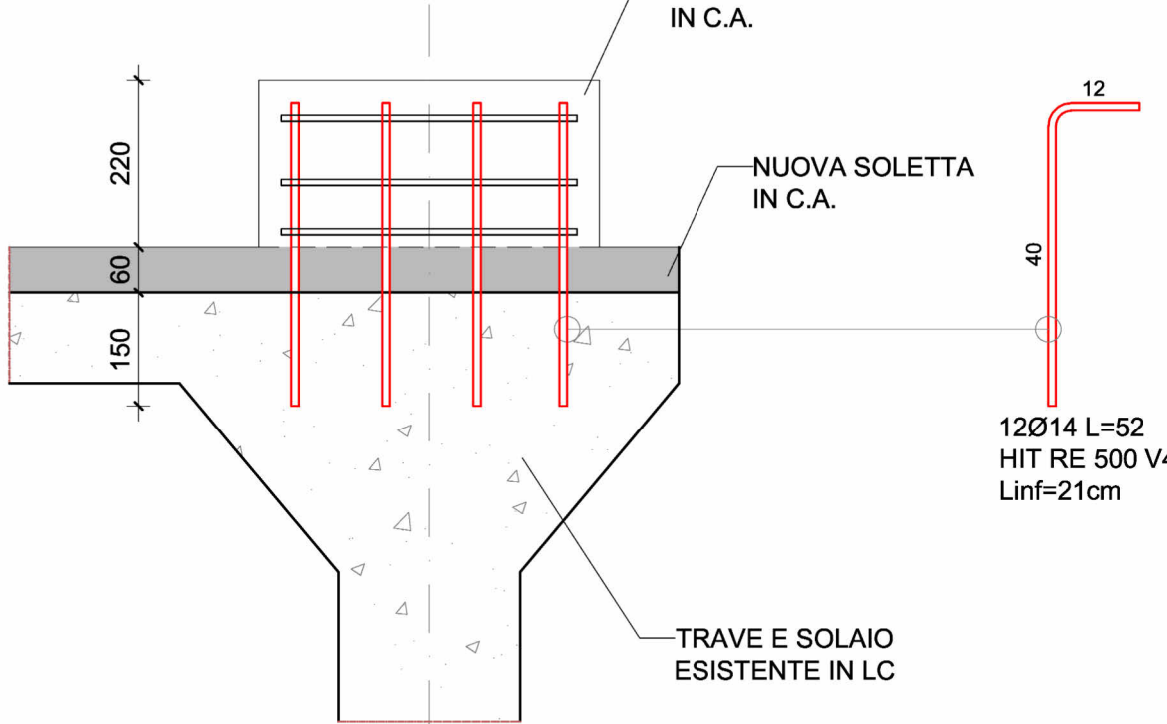


Vista baggiolo dall'alto

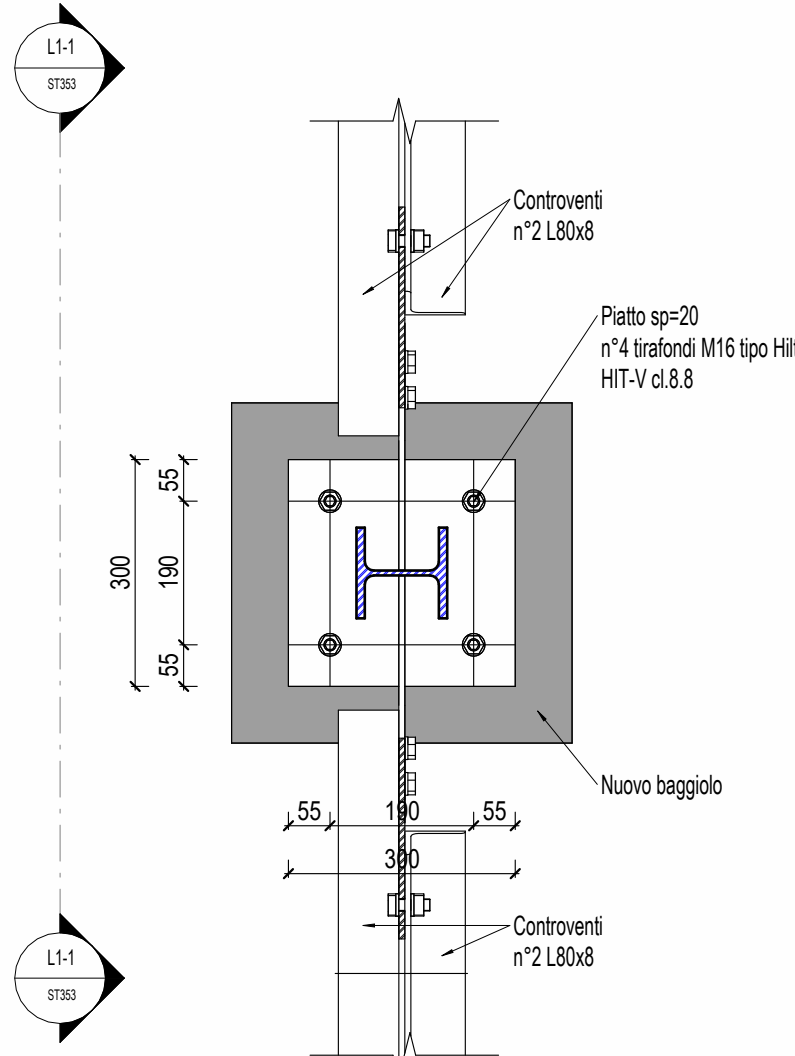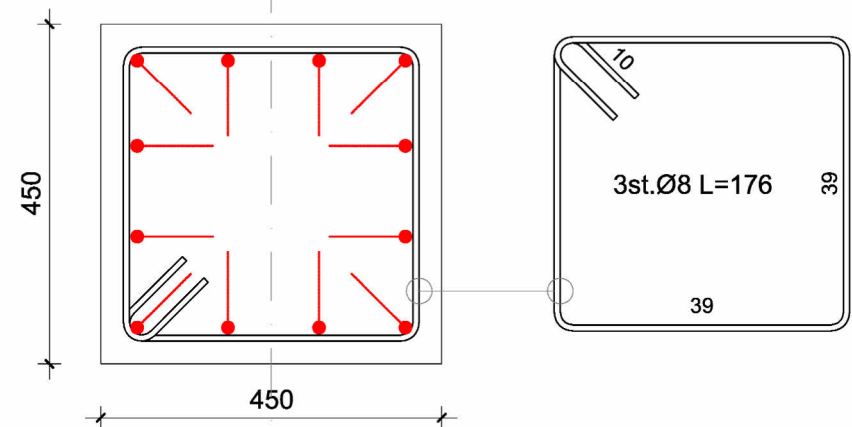


LUCERNAIO - Dettaglio L1

1 : 10

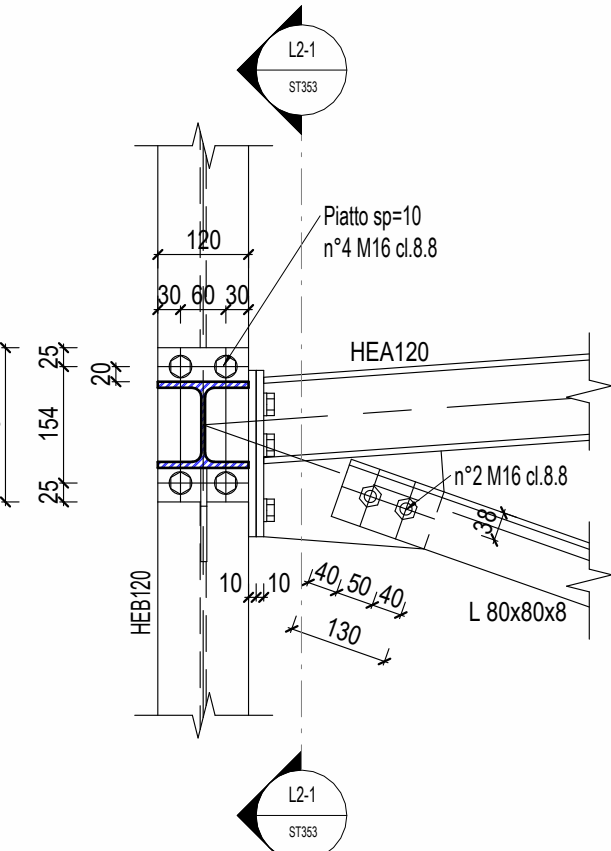


LUCERNAIO - Dettaglio L2

1 : 10

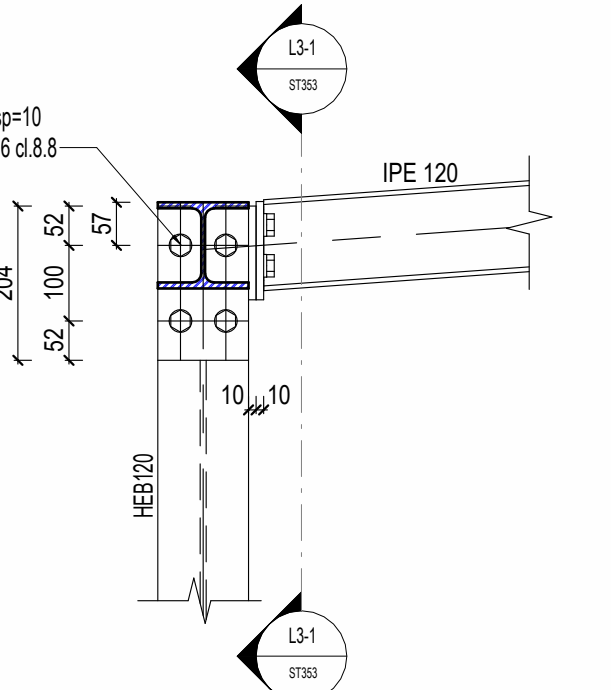


LUCERNAIO - Dettaglio L3

1 : 10

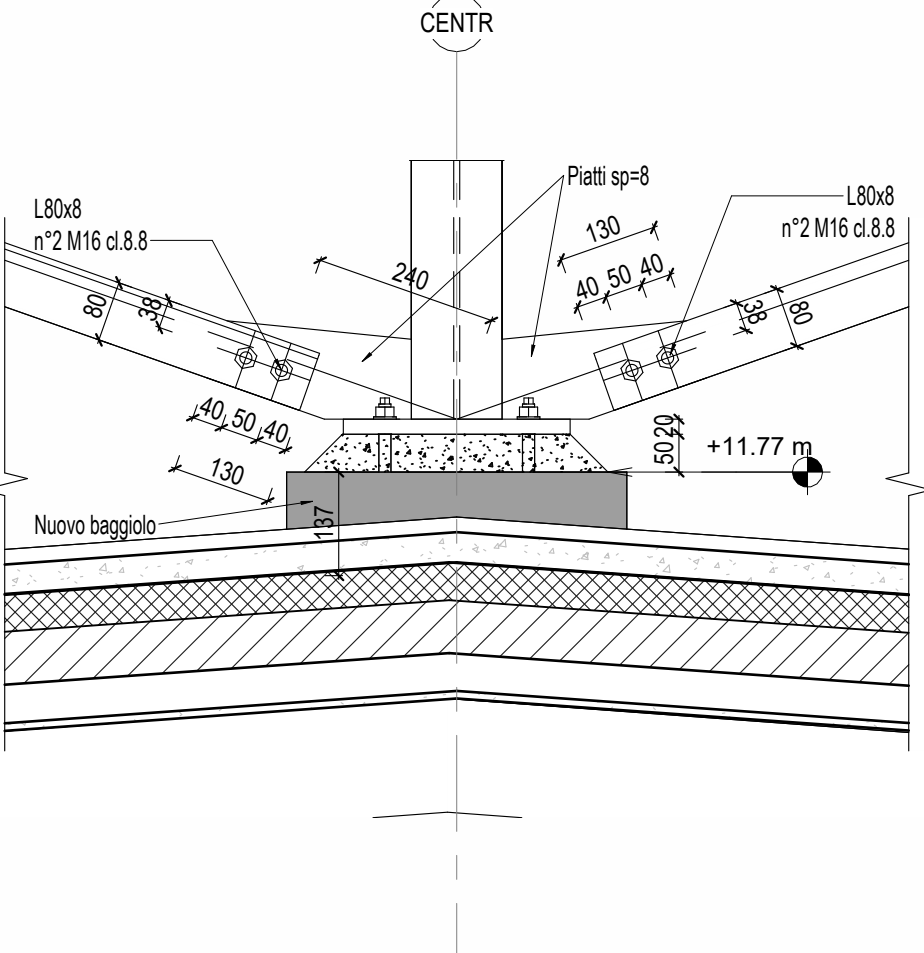


LUCERNAIO - Sezione L1-1

1 : 10

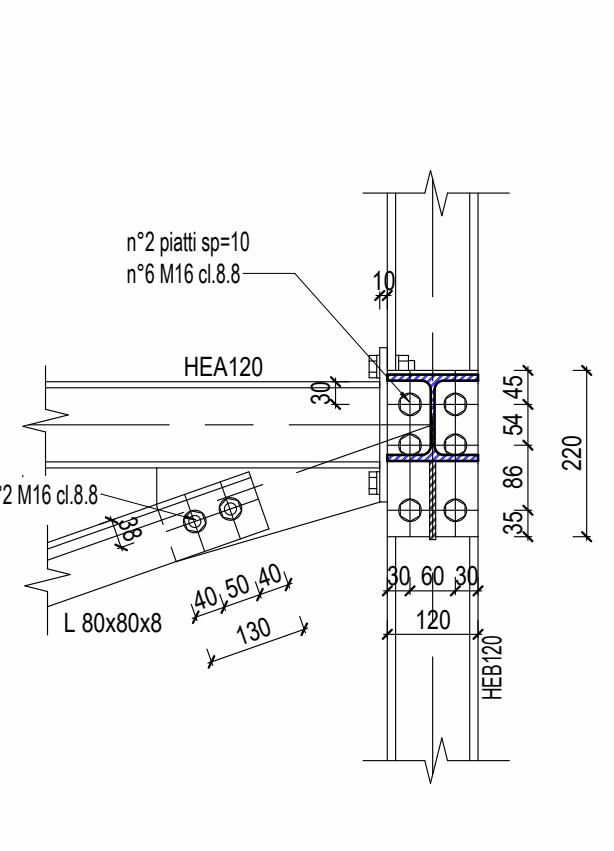


LUCERNAIO - Sezione L2-1

1 : 10

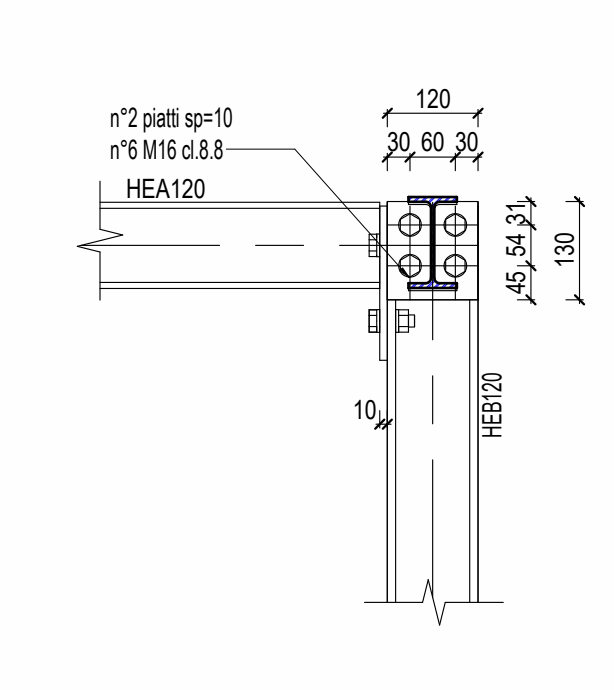


LUCERNAIO - Sezione L3-1


1 : 10

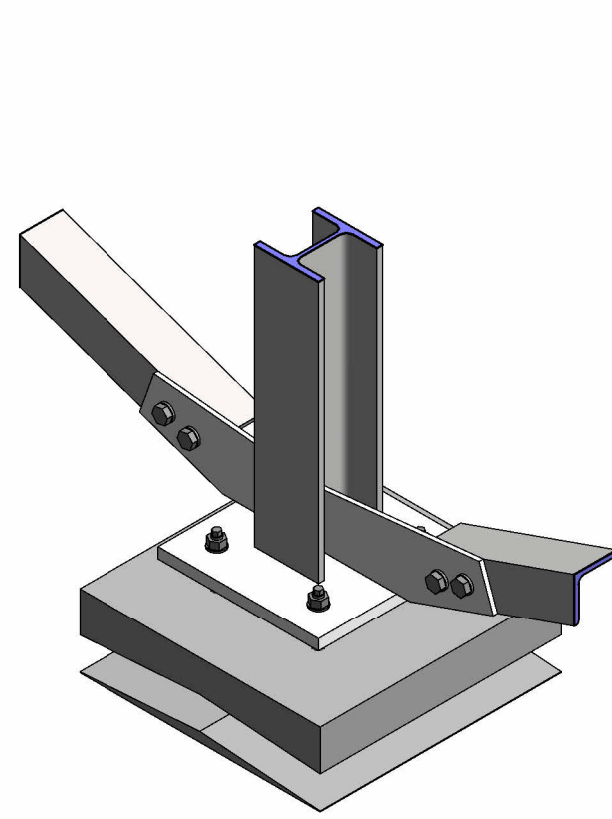


Dettaglio L1 - Vista assonometrica

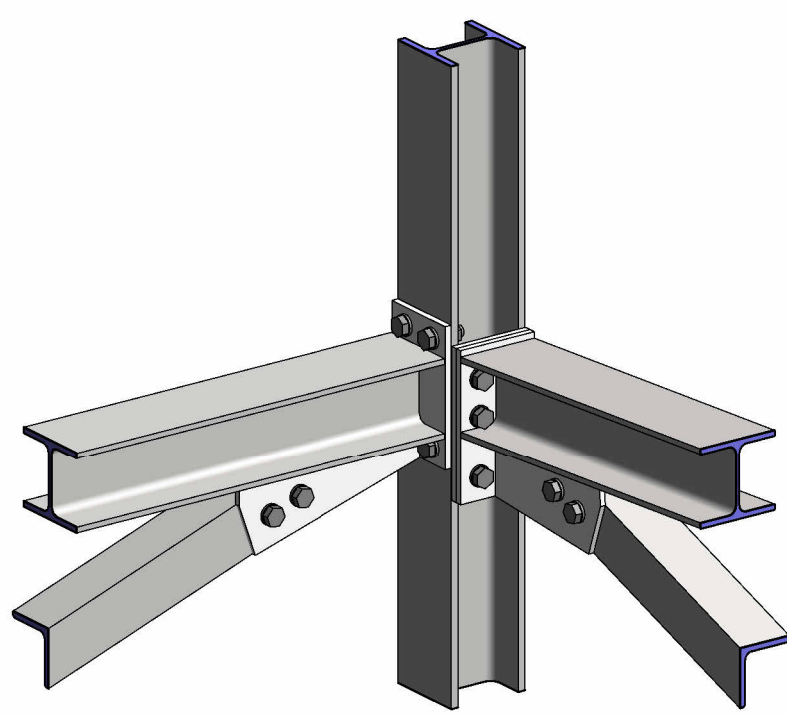

Dettaglio L2 - Vista assonometrica

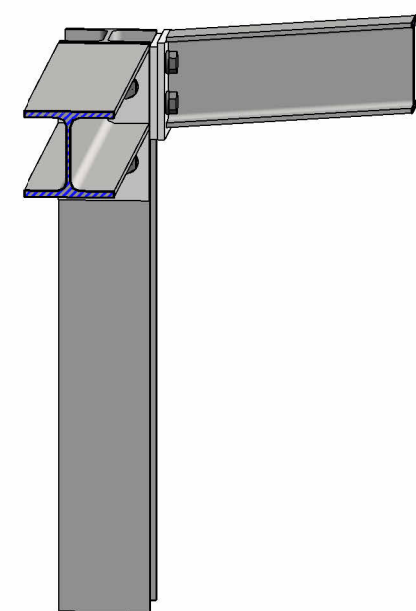

Dettaglio L3 - Vista assonometrica

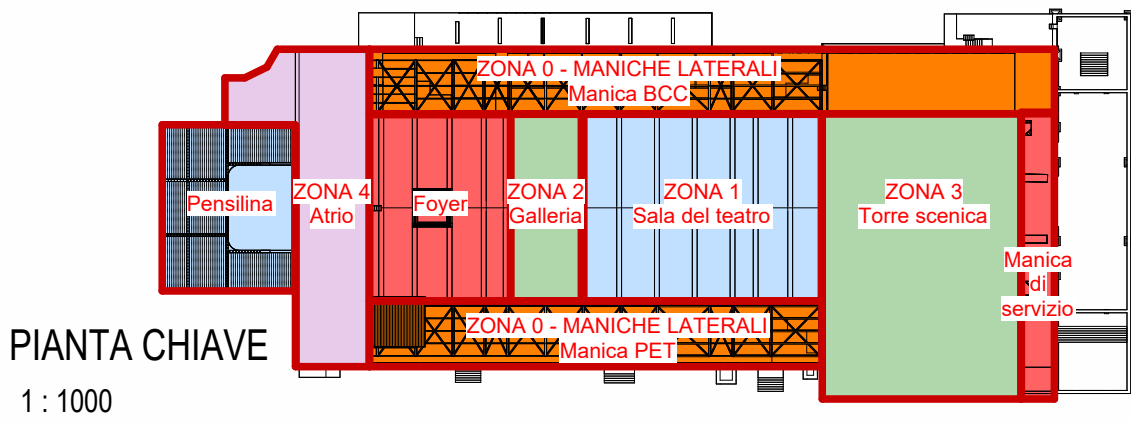

PIANTA CHIAVE
1 : 1000

NOTE GENERALI

- PER LA TAVOLA DELLE NOTE GENERALI RELATIVE A NUOVE STRUTTURE, SI RIMANDA ALL'ELABORATO GRAFICO 22044D02_3_0_E_ST_00_AE_20.
- LE QUOTE ALTIMETRICHE RIPORTATE IN TAVOLA FANNO RIFERIMENTO ALLA QUOTA +0.00m ARCHITETTONICA DEL MODELLO REVIT.
- LA QUOTA +0.00m DI CANTIERE FA RIFERIMENTO ALLA QUOTA DI ESTRADOSSO DEL MARMO BICROMO ESISTENTE DELL'ATRIO (POSTA A QUOTA +0.30m RISPETTO AL LIVELLO +0.00m ARCHITETTONICO DEL MODELLO REVIT).
- LE QUOTE ALTIMETRICHE RIPORTATE NELLE PIANTE FANNO RIFERIMENTO ALL'ESTRADOSSO DEL SOLAIO, SE NON DIVERSAMENTE INDICATO.
- IL COLORE CHE RAPPRESENTA GLI INTERVENTI VIENE APPLICATO NELLE VISTE 3D SOLO PER MOTIVI GRAFICI.



Piano Nazionale per gli investimenti Complementari al Piano Nazionale di Ripresa e Resilienza (PNRR), Programma C.15 Piano degli investimenti strategici sul sito del patrimonio culturale, edifici e aree naturali

DIREZIONE OPERE PUBBLICHE

COMMITTENTE	SCR Piemonte	COMUNE	Città di TORINO
-------------	--------------	--------	-----------------

PROGETTO ESECUTIVO

CUP	C14E21001220001	TITOLO INTERVENTO	"TORINO, IL SUO PARCO, IL SUO FIUME: MEMORIA E FUTURO" REALIZZAZIONE DELLA BIBLIOTECA CIVICA E RIQUALIFICAZIONE DEL TEATRO NUOVO
-----	-----------------	-------------------	--

CODICE OPERA	22044D02		
--------------	----------	--	--

ELABORATO N.	ST353	TITOLO ELABORATO	TEATRO - Lucernario - Dettagli
--------------	-------	------------------	--------------------------------

DATA EMISSIONE	22/05/2025	SCALA	Come indicato	AREA PROGETTUALE	STRUTTURALE
----------------	------------	-------	---------------	------------------	-------------

FORMATO DI STAMPA	A1 AII.	CODICE GENERALE ELABORATO	22044D02_3_0_E_ST_00_BC_353_0	NOME FILE	22044D02_3_0_E_ST_00_BC_353_0
-------------------	---------	---------------------------	-------------------------------	-----------	-------------------------------

VERSIONE	0	DATA	22/05/2025	DESCRIZIONE	Emissione Progetto Esecutivo a seguito dei pareri espressi dagli Enti preposti in Cds	REDATTO	MJW	CONTROLLATO	MJW
----------	---	------	------------	-------------	---	---------	-----	-------------	-----

IMPRESA AGGIUDICATARIA	COBAR S.p.A.	Sede Legale: Via Selva 101, 10122 Torino (TO) Italia	Sede Amm.: Via Monte Pulino 3, 70022 Altamura (BA) Italy
------------------------	--------------	--	--

RTP PROGETTAZIONE	Capogruppo Mandataria:	Integrazione Prestazioni Specialistiche:	Giovane Professionista:
-------------------	------------------------	--	-------------------------

ABDR Architeti Associati S.r.l.	ABDR Architeti Associati S.r.l.	Progettazione Categoria Edilizia - Beni Tuteati:	Arch. Valentina Bianchi - ABDR
---------------------------------	---------------------------------	--	--------------------------------

Mandanti:	MJW STRUCTURES	Progettazione Categoria Strutture	BIM Manager
-----------	----------------	-----------------------------------	-------------

Manens S.p.A.	Manens S.p.A.	Progettazione Impianti Elettrici e Speciali	Arch. Antonella Antonini - ABDR
---------------	---------------	---	---------------------------------

Progettazione Impianti Meccanici	Ing. Nicola Bissanti - ABDR	Coordinatore Tecnico del Progetto:	Arch. Nicola Bissanti - ABDR
----------------------------------	-----------------------------	------------------------------------	------------------------------

Consulente Ambiente/DNSH	Consulente Ambiente/DNSH	Timbri e Firme	
--------------------------	--------------------------	----------------	--

Consulente Ambiente/DNSH	Consulente Ambiente/DNSH	Timbri e Firme	
--------------------------	--------------------------	----------------	--

