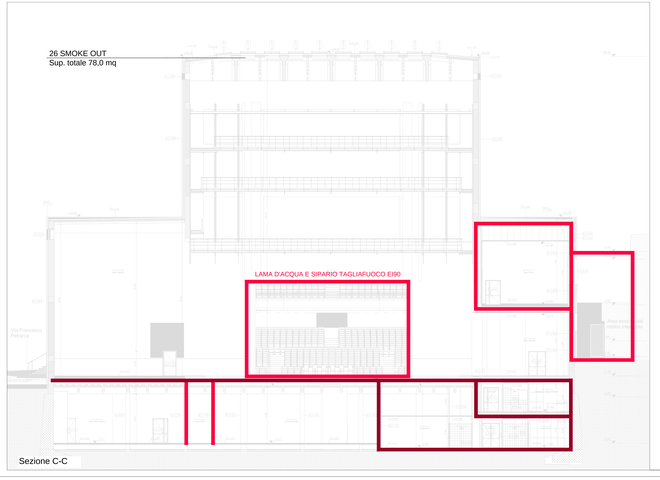

Sezione C-C

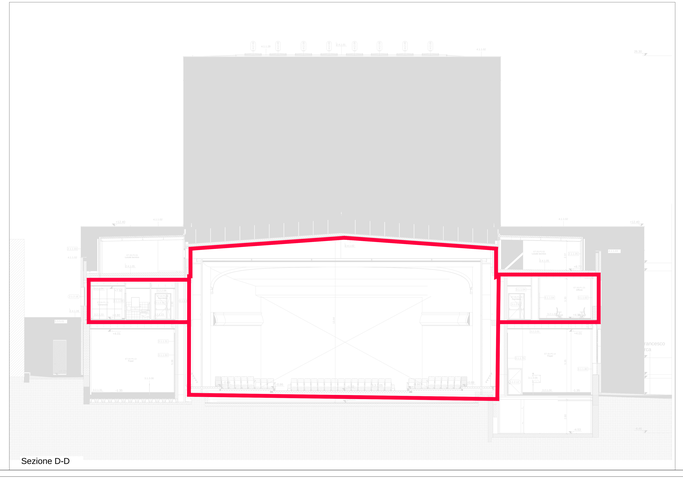

Sezione D-D

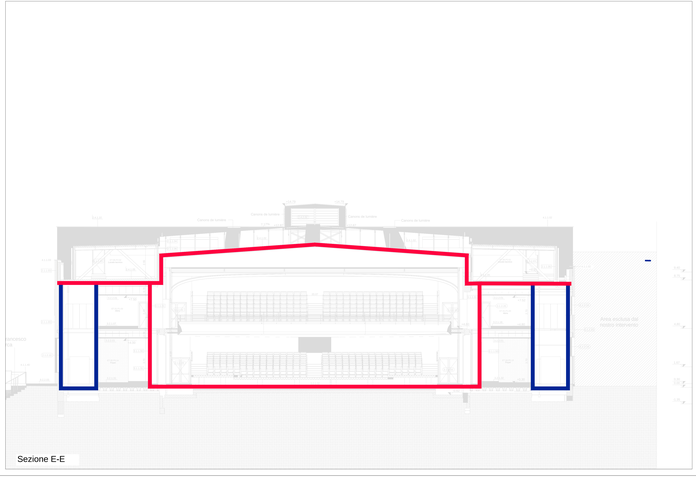

Sezione E-E

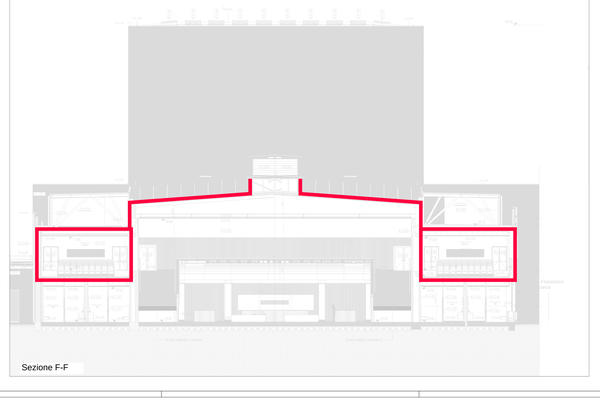

Sezione F-F

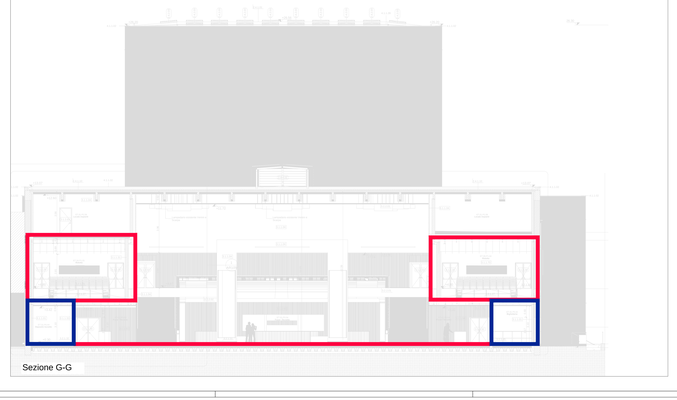

Sezione G-G

LEGENDA

	PERCORSO D'ESODO ORIZZONTALE
	PERCORSO D'ESODO IN SALITA
	PERCORSO D'ESODO IN DISCESA
	COMPARTIMENTAZIONE D'ESTRUTTURA PORTANTE R 15 / REI 30
	COMPARTIMENTAZIONE D'ESTRUTTURA PORTANTE R 30 / REI 60
	COMPARTIMENTAZIONE D'ESTRUTTURA PORTANTE R 60 / REI 60
	COMPARTIMENTAZIONE D'ESTRUTTURA PORTANTE R 120 / REI 120
	ESTINTORE MOBILE A PARETE DA 6kg - CAPACITÀ ESTINGUENTE 21A-89B-C
	ESTINTORE PORTATILE DA 6kg A CO2 - CAPACITÀ ESTINGUENTE 89B-C
	IDRANTE DN 45 ETL C 2IN 25 CON TUBAZIONE SEMIRIGIDA E LANCIA
	IDRANTE DN 45 ETL C 2IN 45 CON TUBAZIONE FLESSIBILE E LANCIA
	IDRANTE SOPRASUOLO DN 2 SECCO CON 70 CONFORME UNI 810
	ATTACCO DI MANDATA UNI 70 PER AUTOPOMPA CONFORME UNI 10779
	PREDISPOSIZIONE IMPIANTO RIVELAZIONE AUTOMATICA DELL'INCENDIO (IRA)
	PULSANTE PER L'ALLARME INCENDIO ADEGUATO ALL'IMPIANTO IRA
	FILTRO ANTINCENDIO COSTITUITO DA COMPARTIMENTO CON DIRECO ETAZENDIO SPECIFICO NON SUPERIORE A 200 MQ/V
	FILTRO A PROVA DI FUMO
	SCALA PROTETTA
	SCALA A PROVA DI FUMO
	PORTA ANTINCENDIO DI SICUREZZA DI DISPOSITIVO DI APERTURA A SPINTA CONFORME ALLA UNI EN 1125
	AREA OGGETTO DI VARIANTE
	SPAZIO CALMO
	MANSIONE DI ESTINZIONE MECCANICA

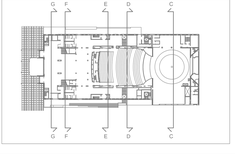

MINISTERO DELLA CULTURA
MINISTERO DELL'INTERNO
CITTÀ DI TORINO

Fino a indicazione per gli Assessori Consiglieri e Dirigenti Responsabili di Servizio della Città di Torino, Consiglieri del Municipio Centro, Uffici Legislativi

DIREZIONE OPERE PUBBLICHE

COMMITTENTE: **SCR Piemonte**	COMUNE: **Città di TORINO**
LIVELLO PROGETTUALE: **PROGETTO ESECUTIVO**	
CUP: **C14E21001220001** / CODICE OPERA: **22044D02**	TITOLO INTERVENTO: **"TORINO, IL SUO PARCO, IL SUO FIUME: MEMORIA E FUTURO' REALIZZAZIONE DELLA BIBLIOTECA CIVICA E RIQUALIFICAZIONE DEL TEATRO NUOVO**
ELABORATO: **VF007**	TITOLO ELABORATO: **Prevenzione Incendi - Sezioni trasversali**
DATA EMISSIONE: **20/11/2024**	SCALA: - / AREA PROGETTUALE: **Progetto Antincendio - vigili del fuoco**
FORMATO DI STAMPA:	CODICE GENERALE ELABORATO: TNT_22044D02_3_2_E_VF_00_AF_00F_1 / NOME FILE: TNT_22044D02_3.2.E_VF_00_AF_00F_1

VERSIONE	DATA	DESTINAZIONE	REDATTO	CONTROLLATO
0	20/11/2024	Emissione Progetto Esecutivo	AIDOR	AIDOR
1	26/02/2025	Integrazioni Progetto Esecutivo (cf. Prot.n. 1840021 02.2025)	AIDOR	AIDOR

IMPRESA AUSILIARIA/ATIPA

cobar

COBAR S.p.A.
Via Torino, 61 - 20123 Milano
Tel. 02/58391811 - Fax 02/58391811
Sede Legale: Via Torino 6
20123 Milano (MI)

RTP PROGETTAZIONE

Capogruppo Mandataria:
AIDOR Architetti Associati S.r.l.

Mandanti:
MAN STRUCTURES
Manera S.p.A.

Integrazione Prestazioni Specialistiche:
Arch. Michele Bonino - AIDOR Architetti Associati S.r.l.

Progettazione Categoria Edilizia - Beni Tutelati:
Arch. Filippo Bianchetti - AIDOR Architetti Associati S.r.l.

Progettazione Categoria Strutture:
Ing. Massimo Lazzaro - MAN STRUCTURES

Progettazione Impianti Elettrici e Speciali:
Ing. Massimo Calderoni - Manera S.p.A.

Progettazione Impianti Meccanici:
Ing. Filippo Stefanutti - Manera S.p.A.

Geologo:
Dott. Geol. Roberto Salucci

Giovane Professionista:
Arch. Valentina Bertolin - AIDOR

DM Manager:
Ing. Alessandro Antonelli - AIDOR

Coordinatore Tecnico del Progetto:
Arch. Nicola Bonanni - AIDOR

Architetti:
Arch. Luca Ferraris
Arch. Nicola Bonanni
Arch. Valentina Bertolin
Arch. Michele Bonino
Arch. Luca Calcagnile

Ingegneri:
Ing. Mario Canuti
Ing. Massimo Lazzaro
Ing. Roberto De Lazzi Vallero
Ing. Massimo Calderoni
Ing. Roberto De Lazzi Vallero

Consulenza Acustica solo Consulenza Acustica ambiente:
Ing. Alessandro Antonelli

Consulenti Progettazione Antincendio:
Ing. Alessandro Antonelli

Consulenza:
Consulente Antincendio/DM:

Timbri e Firme

Sviluppate firmate digitalmente

COMMITTENTE

SCR PIEMONTE S.p.A.	**Responsabile del Procedimento:** Ing. Tiziana Cristofolini
ORGANISMO DI CONTROLLO: CONTECO S.p.A.	**Responsabile di Commessa:** Ing. Tiziana Cristofolini