
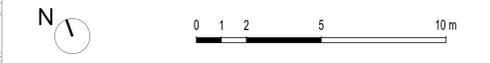


LEGENDA
■ COSTRUZIONI
■ DEMOLIZIONI

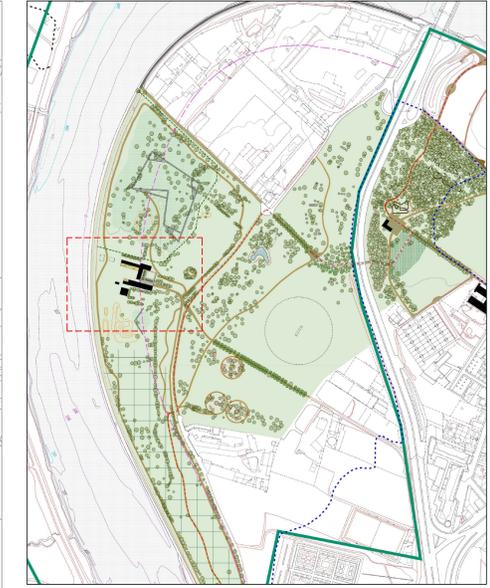

REV.	DATE / DATA	DESCRIZIONE / DESCRIZIONE	DISIGN / DESIGNATO	CHECKED / CONTROLLATO	APPROVED / APPROVATO
00	15/03/2023	Emissione	MFM	BRB	BRB

PROGETTO
Cluster 2 - Rigenerazione ex Galoppatoio militare
Parco dello Sport e dell'educazione ambientale

CLIENTE
 Città di Torino
 Dipartimento Manutenzioni e Servizi Tecnici
 Direzione Manutenzioni
 Servizio Infrastrutture per il Commercio e lo Sport
 Dipartimento Grandi Opere, Infrastrutture e Mobilità
 Direzione Verde e Paesisti

PROGETTO
 Arch. Maria Vitetta

SOCIETA' MANDATARIA / Coordinatore del Gruppo di Progettazione / Progettista
STUDIO DE FERRARI ARCHITETTI
 Via Andorno, 22
 10153 - TORINO
 studio@stefaniamarcolini.it

PROGETTISTA ARCHITETTONICO / CLP
ipe progetti consulting
 Arch. Giorgia Maria Barbano (CPS/CLP)
 C.SO PRINCIPE ODONE, 70
 10152 - TORINO
 g.barbano@ipeprogetti.it

PROGETTISTA DEL PAESAGGIO / CLP
lineeverdi
 Chiara Bruno Otella (CLP)
 C.SO REGINA MARGHERITA, 104
 10152 - TORINO
 info@lineeverdi.com

PROGETTISTA STRUTTURALE / CLP
ipe progetti engineering
 Ing. Innocente Porrone (CLP)
 C.SO PRINCIPE ODONE, 70
 10152 - TORINO
 iporrone@ipeprogetti.it

CUP
 C13I2200080006

CODICE LAVORO
 5057

CODICE SERVIZIO
 ST-IFCOMSP

CODICE LAVORO
 RES-PAE

FASE PROGETTUALE
PROGETTO DI FATTIBILITA' TECNICA ED ECONOMICA
APPALTO

ELABORATO
 Elaborati grafici ex-galoppatoio sovrapposizioni piano terra

CODICE	ELABORATO	ELAB. GRAF.	AREA	LIVELLO	TIPO FILE	DISCIPLINA	N. DOCUMENTO	DATA	SCALA
C22-009	FATTIBILITA'	IP.EC.	EDILIZIA	PT	dwg	ARCH	22 di 39	15/03/2023	1:100

NOME FILE
 C22-009-ST-IFCOMSP-5057-A-ELAB.GRAF.-22-00-Elaborati grafici ex-galoppatoio sovrapposizioni PT