LIVELLETTE

D=-9.628 L=300.885
P=-3.200%

D=-1.122 L=187.006
P=-0.600%

D=14.750 L=368.759
P=4.000%

D=0.000 L=127.780
P=0.000%

D=-1.620 L=62.450
P=-2.594%

D

V57	V58	V59	V60	V61
Progr.= 9897.19	Progr.= 10084.19	Progr.= 10452.95	Progr.= 10580.73	Progr.= 10643.18
Quota= 190.67	Quota= 189.55	Quota= 204.30	Quota= 204.30	Quota= 202.68
R= 3000.00	R= 3000.00	R= 1800.00	R= 1800.00	R= 3000.00
T= 38.99	T= 68.98	T= 35.99	T= 23.34	T= 20.99
B= 0.25	B= 0.79	B= 0.36	B= 0.15	B= 0.07
Sv= 77.95	Sv= 137.90	Sv= 71.94	Sv= 46.68	Sv= 41.96
Dp= 2.6000%	Dp= 4.6000%	Dp= -4.0000%	Dp= -2.5941%	Dp= -1.4009%

FABBRICATI
H max.=15m

FIUME DORIA RIPARIA

9858.22 (191.92)
9936.17 (190.44)
10015.21 (189.96)
10153.12 (192.31)
10416.99 (202.86)
10488.94 (204.30)
10557.39 (204.30)
10604.06 (203.69)
10622.20 (203.22)
10664.15 (201.84)

EMO
PMO
VERONA

Y= 1: 200
X= 1: 2000
Q.R. 180.000

No. SEZIONI	97	98	99	100	101	102	103	104	105	106	107	108	109	110	111	112	113	114	115	116	117	118	119	120
QUOTE PROGETTO	193.782	190.873	190.513	190.438	190.088	190.088	189.910	190.653	192.596	194.182	198.182	198.847	201.567	202.182	204.300	204.300	203.804	203.187	202.569	201.809	200.852	200.686	200.410	198.329
QUOTE TERRENO	224.855	224.448	217.296	217.246	217.888	217.888	222.263	223.187	222.950	222.707	221.883	221.944	222.532	222.769	224.660	224.845	224.716	224.844	224.940	225.004	224.974	224.996	224.999	225.322
DISTANZE PARZIALI	100.000	100.000	26.328	3.772	63.900	30.088	65.812	60.361	39.639	100.000	1.621	68.000	5.379	100.000	24.236	75.402	24.000	20.676	20.676	24.000	3.141	52.081	41	
DISTANZE PROGRESSIVE	9800.00	9900.00	9926.33	9936.10	10000.00	10000.00	10034.19	10100.00	10160.36	10200.00	10300.00	10316.62	10384.62	10400.00	10500.00	10524.24	10599.64	10623.64	10644.31	10664.99	10688.99	10693.00	10700.00	10752.08
AND. PLAN.					A=130.38 L=68.00				L=312.52 R=250.00			A=130.38 L=68.00		L=215.02			A=120.00 L=24.00	L=41.35 R=600.00	A=120.00 L=24.00	L=64.09		A=121.45 L=59.00		
ETTOMETRICHE		98	99	100	101	102	103	104	105	106	107													
SOPRAELEVAZIONI				0.00 150.00 0.00				0.00 150.00 0.00									0.00 0.00	0.00 60.00 0.00	0.00 60.00 0.00		0.00 0.00 0.00		0.00 150.00 0.00	

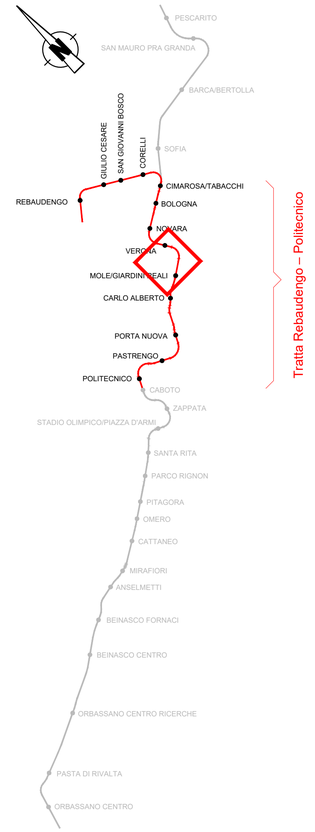

MINISTERO
DELLE INFRASTRUTTURE E DELLA MOBILITÀ SOSTENIBILI
STRUTTURA TECNICA DI MISSIONE

Mims

COMUNE DI TORINO

CITTÀ DI TORINO

METROPOLITANA AUTOMATICA DI TORINO
LINEA 2 - TRATTA POLITECNICO - REBAUDENGO
PROGETTAZIONE DEFINITIVA
Lotto Generale: Politecnico - Rebaudengo

PROGETTO DEFINITIVO

DIRETTORE PROGETTAZIONE Responsabile integrazione discipline specialistiche	IL PROGETTISTA
Ing. R. Crova Ordine degli Ingegneri della Provincia di Torino n. 6038S	Ing. R. Crova Ordine degli Ingegneri della Provincia di Torino n. 6038S

INFRA.TO infrastrutture per la mobilità — INFRATRASPORTI.TO S.r.l.

TRACCIATO - PROFILO LONGITUDINALE
TRATTA STAZ. VERONO - STAZIONE MOLE/GIARDINI REALI
TAVOLA 9/14

ELABORATO	REV. int.	REV. est.	SCALA	DATA
BIM MANAGER Geom. L. D'Accardi — MTL2T1A0DTRCG00T002.9	0	2	1:2000	15/11/2022

Fg. 1 di 1

AGGIORNAMENTI

REV.	DESCRIZIONE	DATA	REDATTO	CONTROL.	APPROV.	VISTO
0	EMISSIONE	29/10/21	ACo	GIe / LDe	RCr	RCr
1	Revisione per modifica livelletta SGC,SSG e SCO	03/12/21	ACo	GIe / LDa	RCr	RCr
2	Emissione finale a seguito di verifica preventiva	15/11/22	ACo	FRi	RCr	RCr
-	-	-	-	-	-	-
-	-	-	-	-	-	-

LOTTO	CARTELLA			
0	5	22	MTL2T1A0D	TRCG00T002.9

STAZIONE APPALTANTE

DIRETTORE DI DIVISIONE INFRASTRUTTURE E MOBILITÀ
Ing. R. Bertasio

RESPONSABILE UNICO DEL PROCEDIMENTO
Ing. A. Strozziero

Scala PLOTTAGGIO BIN XX
mm plotted per 1 a 1
COLORS 9-255 0.15
COL 8 0.08
WHITE 0.15
MAG. 0.60
BLUE 0.30
CYAN 0.08
GREEN 0.25
YELL. 0.24
RED 0.16