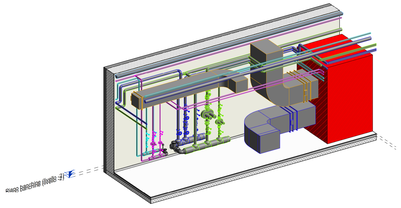

2 3D - termico UTA

Particolare attraversamento REI

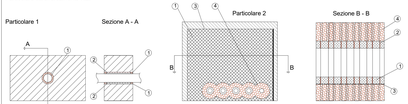

1. Sigillante acrilico antifuoco tipo HILTI CFS-S-ACR. Spessore15 mm, altezza = 10,5 mm
2. Lana di roccia con densità 45 Kg/m3
1. Pannello antifuoco rivestito tipo HILTI CFS-CT B. 1000x600x60 mm
2. Benda antifuoco tipo HIlti CFS-B (2 strati)
3. Sigillante acrilico antifuoco tipo HILTI CFS-S ACR
4. Isolamento tipo Armaflex AF spessore 32 mm, larghezza 250 mm

TIPICI SOSTEGNI ANTISISMICI PER TUBAZIONI

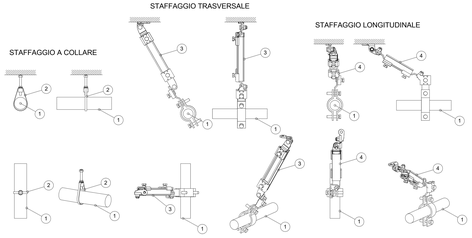

1	Tubazione circuito antincendio
2	Sostegno a collare
3	Sostegno trasversale
4	Sostegno longitudinale

I sistemi di sostegno delle tubazioni dovranno essere realizzati e calcolati conformemente al paragrafo 7.2.4 delle NTC 2018 "Criteri di progettazione degli impianti"

KEYPLAN

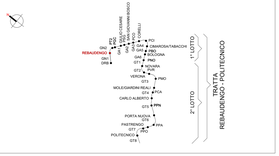
PIO
DINO
REBAUDENGO
GRIA
ROSSI
ROSA
VERDUNI
GTA
MOLEGNANO
GTA
CARLO ALBERTO
GTA
PORTA NUOVA
GTA
PASTRENGO
GTA
POLITECNICO
GTA
PIAZZA CONSOLATA
PIAZZA CONSOLATA
PIAZZA CONSOLAT