

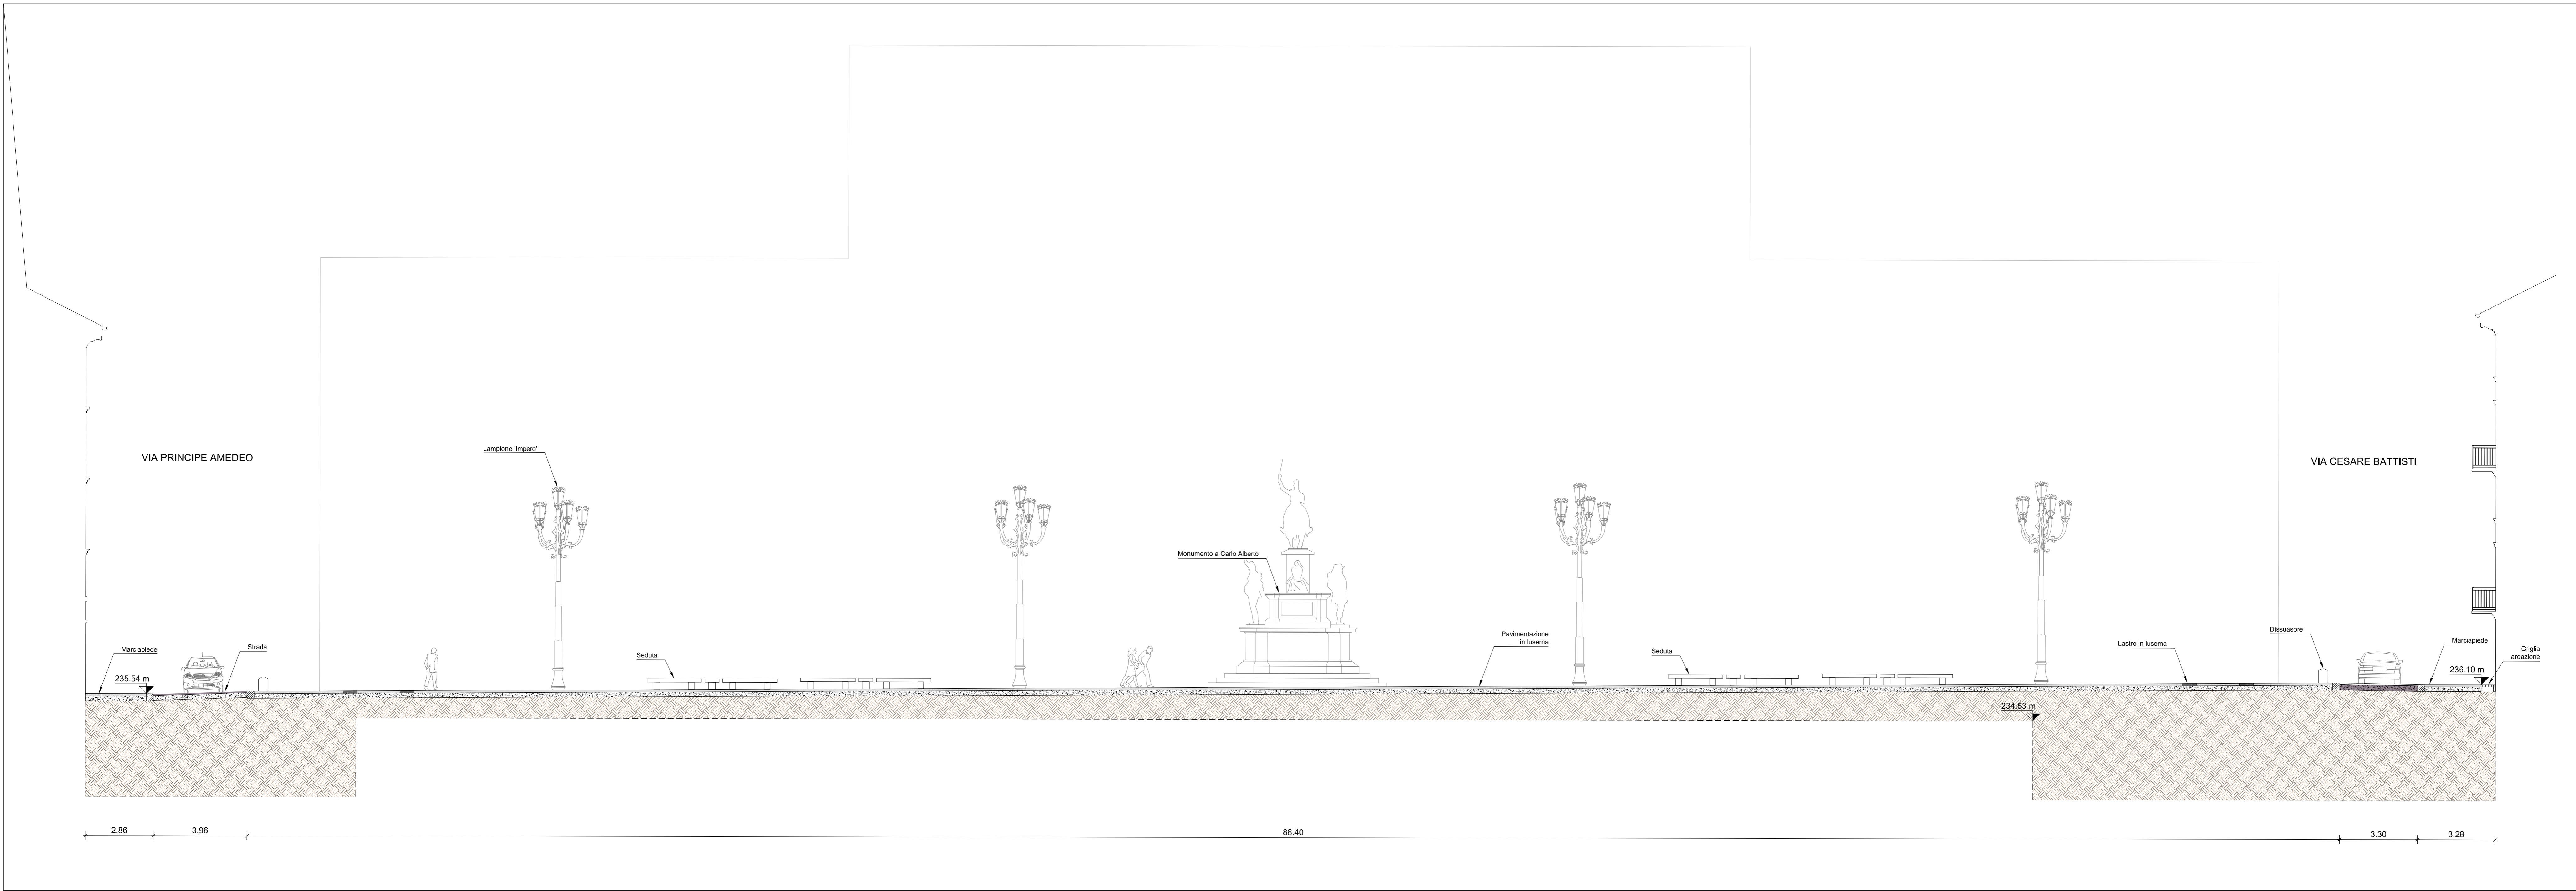


SEZIONE AA'

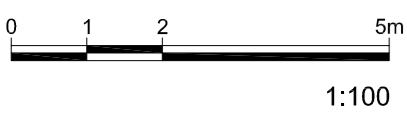

SEZIONE BB'

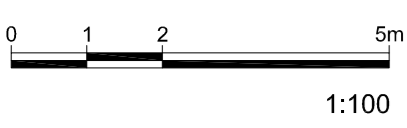

**MINISTERO  
DELLE INFRASTRUTTURE E DELLA MOBILITÀ SOSTENIBILI  
STRUTTURA TECNICA DI MISSIONE**

**Mims**

**COMUNE DI TORINO**

**METROPOLITANA AUTOMATICA DI TORINO  
LINEA 2 - TRATTA POLITECNICO - REBAUDENGO  
PROGETTAZIONE DEFINITIVA  
Lotto Costruttivo 2: Bologna - Politecnico**

---

<b>PROGETTO DEFINITIVO</b>		<b>INFRA.TO</b> INFRASTRUTTURE PER IL MOVIMENTO	
DIRETTORE PROGETTAZIONE Responsabile integrazione discipline specialistiche		IL PROGETTISTA	
Ing. A. Crova Ordine degli Ingegneri della Provincia di Torino n. 60385		Arch. F. Bolognesi Ordine degli Architetti della Provincia di Torino n. 4594	
<b>URBANISTICO - STAZIONI</b> STAZIONE CARLO ALBERTO SEZIONI PAESAGGISTICHE DI PROGETTO			
ELABORATO		REV.	SCALA
BIM MANAGER Geom. L. D'Accardi		0 1	1:100
MTL2T1A2BURBSCAT 009		0 1	08/08/2023

---

REV.	DESCRIZIONE	DATA	REDAATTO	CONTROLLI	APPROV.	VISTO
0	EMISSIONE	30/09/22	LFa	Gle	FBo	RC
1	EMISSIONE FINALE A SEGUITO DI VERIFICA PREVENTIVA	08/08/23	DLA	FRI	FBo	RC
-	-	-	-	-	-	-
-	-	-	-	-	-	-
-	-	-	-	-	-	-

---

LOTTO 2 CARTELLA 6.1.2 23 MTL2T1A20 URBSCAT009	STAZIONE APPALTANTE DIRETTORE DI DIVISIONE INFRASTRUTTURE E MOBILITÀ Ing. R. Bertasio  RESPONSABILE UNICO DEL PROCEDIMENTO Ing. A. Strozziere
--	--