


ALIMENTAZIONE IDRICA

PIANO ATRIO

PIANO BANCHINA

PIANO SOTTOBANCHINA

KEY PLAN

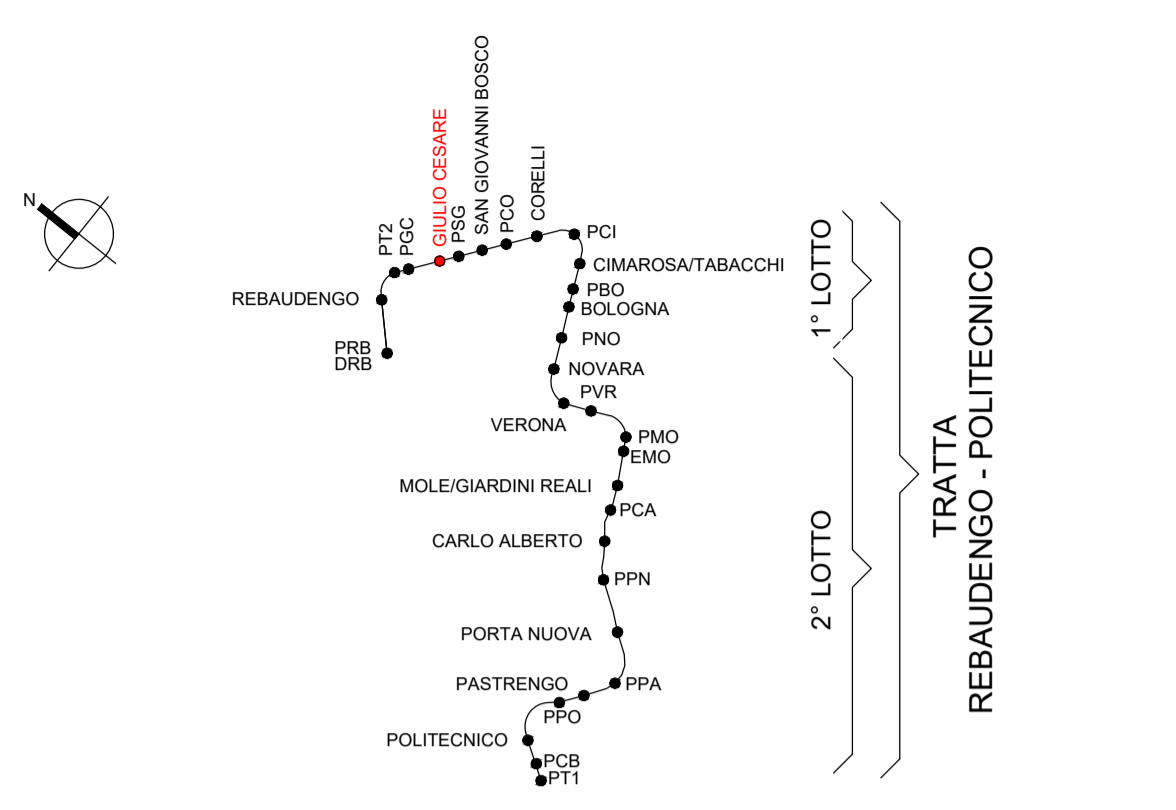

LEGENDA

	LIMITE DI BATTERIA
	TUBAZIONE PRINCIPALE IN AISI 316L. INSTALLATA A SOFFITTO
	TUBAZIONE PRINCIPALE IN AISI 316L. INSTALLATA SOTTOPAVIMENTO
	VALVOLA AUTORIDUTTRICE DI PRESSIONE
	VALVOLA DI SICUREZZA
	VALVOLA DI NON RITORNO
	VALVOLE NORMALMENTE CHIUSE
	FILTRO A Y
	VALVOLA A SOLENOIDE
	RIDUTTORE DI PRESSIONE
	VALVOLA A SFERA
	Ugello aperto Aquatech TS-WM 46 (ambiente)
	Ugello aperto Aquatech TS-WM 60 (sottopavimento)
	FLUSSOSTATO
	LIMITE DI BATTERIA

MINISTERO DELLE INFRASTRUTTURE E DELLA MOBILITÀ SOSTENIBILI
STRUTTURA TECNICA DI MISSIONE

COMUNE DI TORINO

METROPOLITANA AUTOMATICA DI TORINO
LINEA 2 - TRATTA POLITECNICO - REBAUDENGO
PROGETTAZIONE DEFINITIVA
Lotto Costruttivo 1: Rebaudengo - Bologna

PROGETTO DEFINITIVO		 INFRASTRUTTURE PER LA MOBILITÀ INFRASTRASPORTI.IT S.r.l.										
DIRETTORE PROGETTAZIONE Responsabile integrazione discipline specialistiche	IL PROGETTISTA											
Ing. R. Crova Ordine degli Ingegneri della Provincia di Torino n. 60385	Ing. F. Azzarone Ordine degli Ingegneri della Provincia di Torino n. 12287	IMPIANTI NON DI SISTEMA - STAZIONE GIULIO CESARE IMPIANTI ANTINCENDIO SCHEMA GENERALE IMPIANTO WATER MIST										
BIM MANAGER Geom. L. D'Accardi		<table border="1"> <tr> <th>ELABORATO</th> <th>REV. int.</th> <th>est.</th> <th>SCALA</th> <th>DATA</th> </tr> <tr> <td>MTL2T1A1D IANSGCK002</td> <td>0</td> <td>1</td> <td>-</td> <td>15/12/2022</td> </tr> </table>	ELABORATO	REV. int.	est.	SCALA	DATA	MTL2T1A1D IANSGCK002	0	1	-	15/12/2022
ELABORATO	REV. int.	est.	SCALA	DATA								
MTL2T1A1D IANSGCK002	0	1	-	15/12/2022								

AGGIORNAMENTI Fig. 1 di 1

REV.	DESCRIZIONE	DATA	REDATTO	CONTROL.	APPROV.	VISTO
0	EMISSIONE	31/03/2022	PVA	AGH	FAZ	RCR
1	Emissione finale a seguito di verifica preventiva	15/12/2022	PVA	AGH	FAZ	RCR

LOTTO 1 CARTELLA 12.2.2 24 MTL2T1A1D IANSGCK002	STAZIONE APPALTANTE DIRETTORE DI DIVISIONE INFRASTRUTTURE E MOBILITÀ Ing. R. Bertasio RESPONSABILE UNICO DEL PROCEDIMENTO Ing. A. Strozziere
---	---

SOMA PLOTTAGGIO BN 2X
 COLORE S25 0.15
 COL. 1 0.8
 WHITE 0.15
 MAZ. 0.8
 BLUE 0.8
 CVA 0.8
 GREEN 0.8
 VELL. 0.8
 RED 0.8