

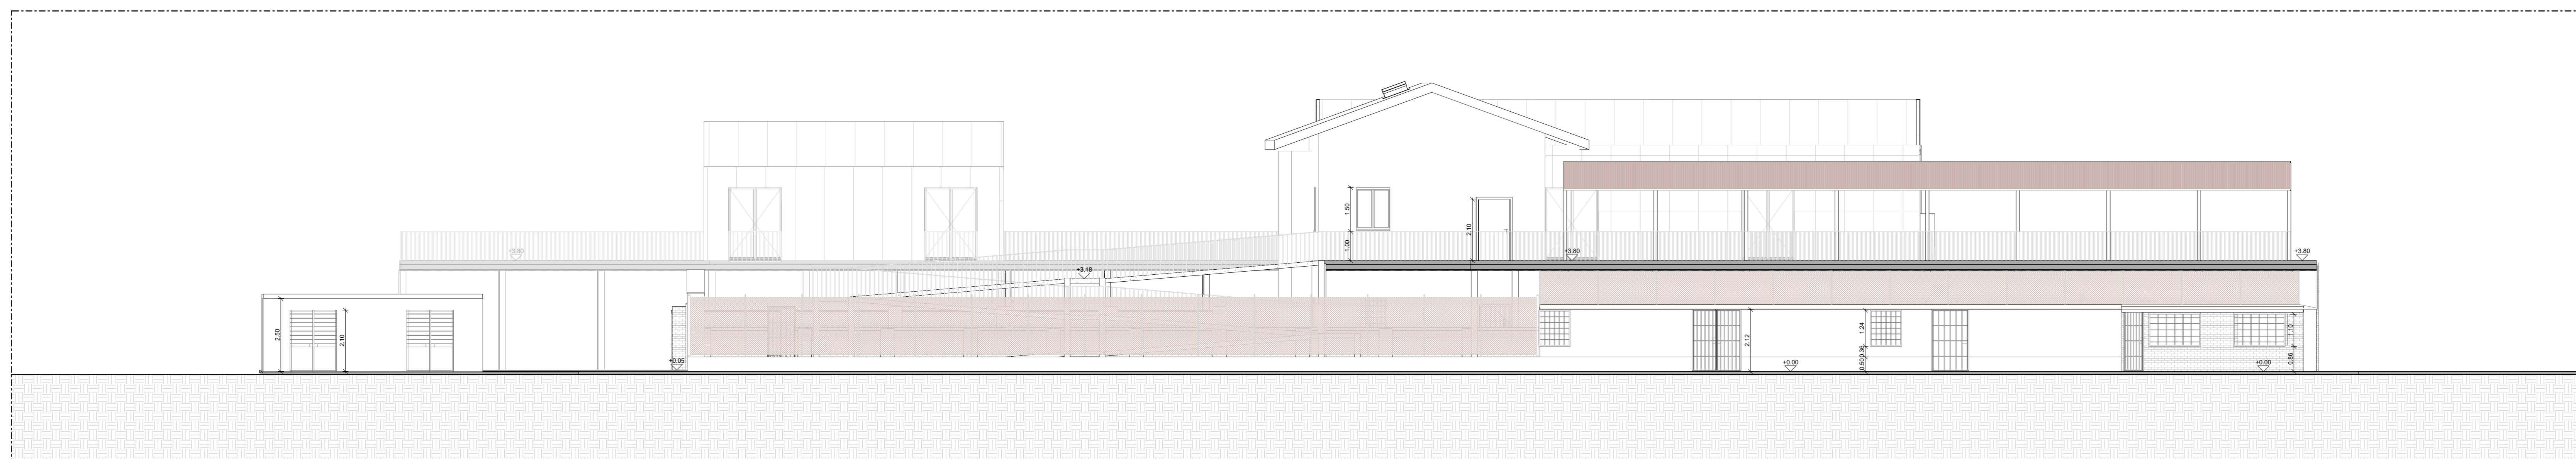



① Prospetto Nord_PROGETTO
1:100

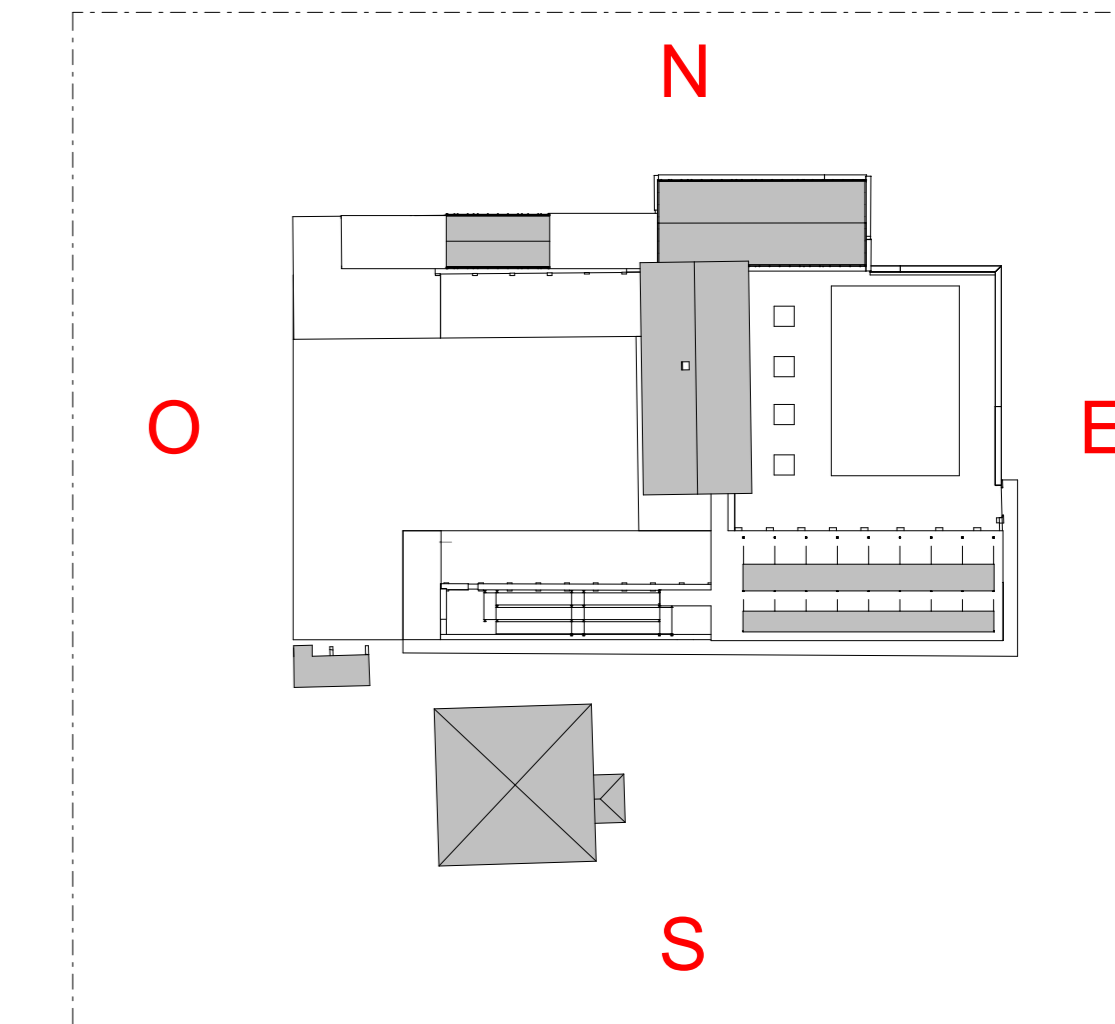

② Prospetto Sud_PROGETTO
1:100

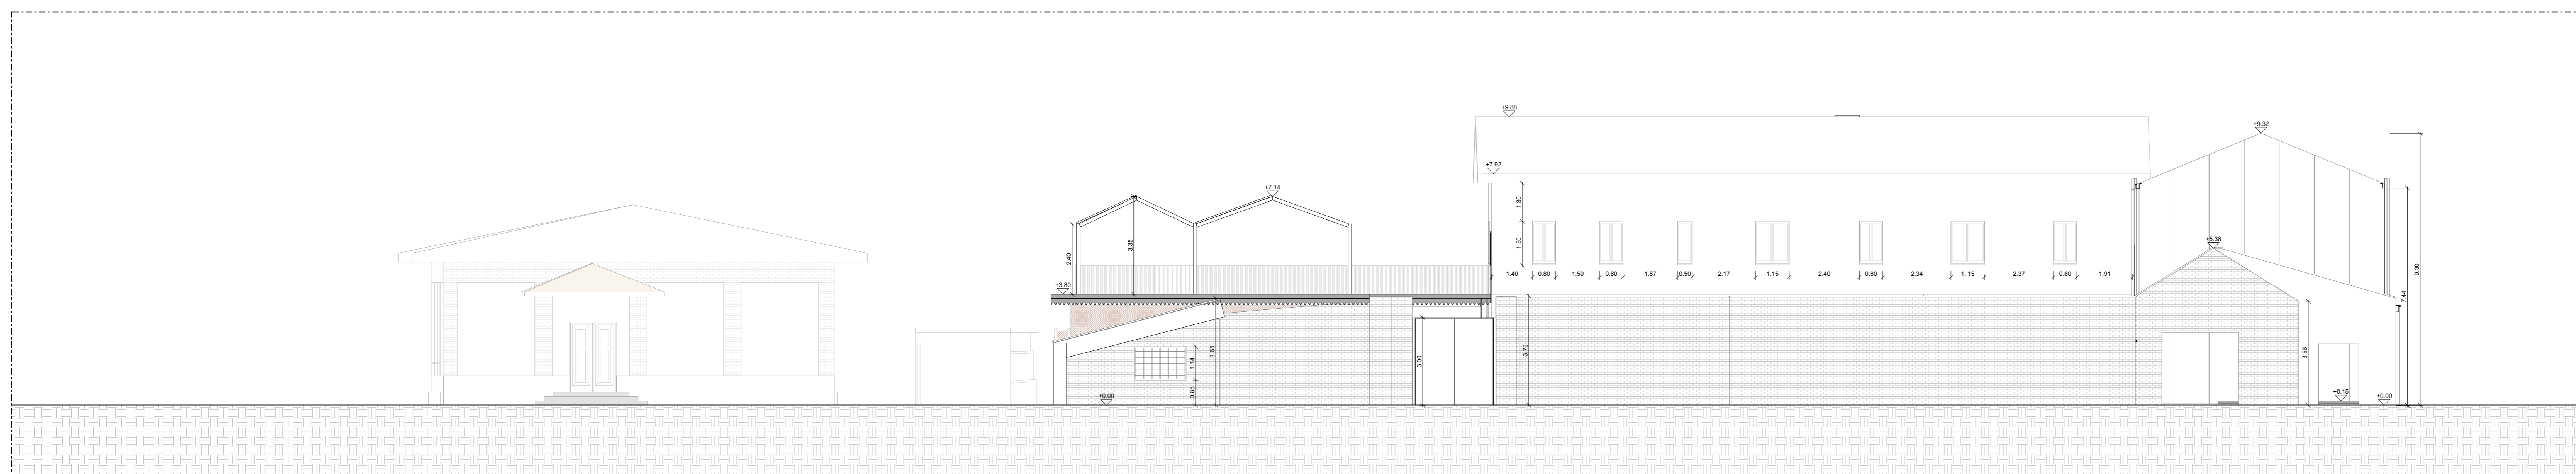

③ Prospetto Est_PROGETTO
1:100

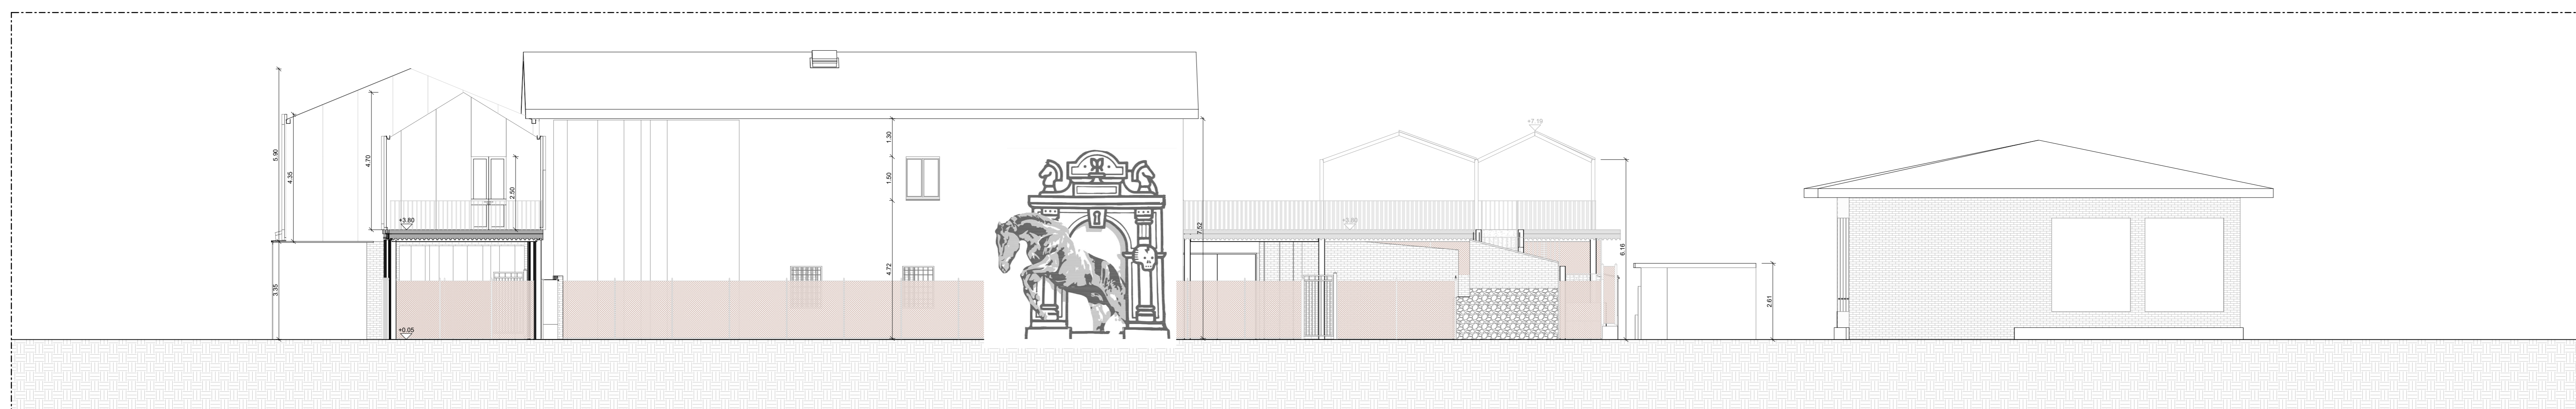

④ Prospetto Ovest_PROGETTO
1:100



PROGETTO
Parco dello Sport e dell'educazione Ambientale
Cluster 2 - Rigenerazione ex Galoppatoio militare

CLIENTE
Città di Torino
Dipartimento Infrastrutture e Servizi Tecnici
Divisione Manutenzioni
Servizio Infrastrutture per il Commercio e lo Sport
Divisione Verde e Parchi

RUP/CP
Arch. Maria Vitetta

GRUPPO DI PROGETTAZIONE
Determina D.D. N°5382 DEL 27/09/2023

SOCIETA' MANDATARIA / Coordinatore del Gruppo di Progettazione / Progettista

1AX srl
Via Garibaldi, 89
07051 - Avezzano (AQ)
info@1ax.it

PROGETTISTI IMPIANTI

PROIMPIANTI
ENERGIA & INGEGNERIA
Proimpianti srl
Via Garibaldi, 89
07051 - Avezzano (AQ)
c.granata@proimpianti.it

CONSULENTI

PAESAGGIO
Arch. Paisaggista Diego Colonna
AMBIENTE
Studio Biosfera - Dott. Biologo Gianni Bettini
Myricae s.r.l. - Dott. Agronomo Giordano Fossi
Dott. Agronomo Tommaso Vai

CUP
C13I22000080006

CODICE OPERA
5057

FASE PROGETTUALE

Progetto Definitivo

ELABORATO

Elaborati grafici ex-galoppatoio progetto prospetti

| CODICE | ELABORATO | ELAB. GRAF. | AREA | LEVELLO | TIPO FILE | DISCIPLINA | INDOCUMENTO | DATA | SCALA |
|--------|------------|-------------|------|---------|-----------|------------|-------------|--------|-------|
| 104-2 | DEFINITIVO | 1AX | ARC | | PLT | ARC | 25 | REV/00 | 1:100 |

HOME FILE 104_2_DEF_5057_ARC-ELAB.GRAF-25-00