LIVELLETTE

D=0.000 L=153.400 P=0.000%

D=-9.936 L=248.410 P=-4.000%

D=3.686 L=526.620 P=0.700%

D=0.000 L=143.020 P=0.000%

V44
Progr.= 7160.83
Quota= 215.05

R=	1800.00
T=	35.99
B=	0.36
Sv=	71.94
Dp=	-4.0000%

V45
Progr.= 7409.24
Quota= 205.11

R=	3000.00
T=	70.48
B=	0.83
Sv=	140.90
Dp=	4.7000%

V46
Progr.= 7935.86
Quota= 208.80

R=	3000.00
T=	10.50
B=	0.02
Sv=	21.00
Dp=	-0.7000%

V47
Progr.= 8078.88
Quota= 208.80

R=	1800.00
T=	12.57
B=	0.04
Sv=	25.14
Dp=	-1.3970%

FABBRICATI
H max.=15m

FASCIO BINARI PORTA NUOVA FS

238.42

GALLERIA DI LINEA METRO L1

7124.84 (215.05)

7196.79 (213.61)

7338.82 (207.93)

7479.72 (205.61)

7925.36 (208.73)

7946.36 (208.80)

8066.31 (208.80)

8091.45 (208.62)

PPA

PORTA NUOVA

Y= 1: 200

X= 1: 2000

Q.R. 180.000

No. SEZIONI	28	29	30	31	32	33	34	35	36	37	38	39	40	41	42	43	44	45	46	47	48	49	50
QUOTE PROGETTO	215.050	215.050	213.483	211.026	209.483	208.866	206.108	205.846	205.749	205.911	206.449	207.149	207.365	207.743	207.849	208.549	208.800	208.800	208.800	208.797	208.758	208.677	208.505
QUOTE TERRENO	241.458	241.033	240.229	239.897	239.681	239.542	238.861	239.071	238.435	238.435	238.435	238.462	238.497	238.560	238.577	238.406	238.119	238.031	238.435	237.548	237.173	237.234	237.190
DISTANZE PARZIALI	32.758	100.000	61.422	38.578	5.422	84.578	5.422	84.578	23.138	76.862	100.000	30.855	54.000	5.145	100.000	78.418	21.582	9.811	50.000	8.756	8.756	2.697	3
DISTANZE PROGRESSIVE	7067.24	7100.00	7200.00	7261.42	7300.00	7315.42	7400.00	7415.42	7500.00	7523.14	7600.00	7700.00	7730.85	7784.85	7800.00	7900.00	7978.42	8000.00	8019.81	8069.81	8078.56	8081.31	8100.00
AND. PLAN.	L=376.46			A=127.28 L=54.00			L=415.43 R=300.00							A=127.28 L=54.00		L=234.96				A=132.29 L=50.00	R=350.00 L=17.50		A=13 L=50
ETTOMETRICHE	71	72		73			74		75		76	77		78		79			80				81
SOPRAELEVAZIONI	0.00	0.00		120.00	0.00							120.00	0.00	0.00					0.00	110.00	110.00	0.00	

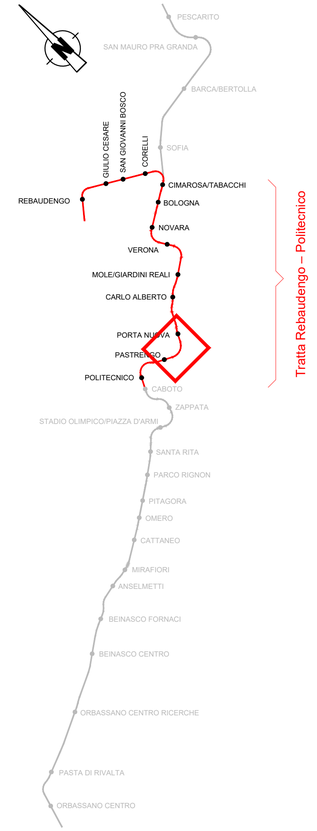

MINISTERO
DELLE INFRASTRUTTURE E DELLA MOBILITÀ SOSTENIBILI
STRUTTURA TECNICA DI MISSIONE

Mims

COMUNE DI TORINO

CITTÀ DI TORINO

METROPOLITANA AUTOMATICA DI TORINO
LINEA 2 - TRATTA POLITECNICO - REBAUDENGO
PROGETTAZIONE DEFINITIVA
Lotto Generale: Politecnico - Rebaudengo

PROGETTO DEFINITIVO

DIRETTORE PROGETTAZIONE Responsabile integrazione discipline specialistiche	IL PROGETTISTA
Ing. R. Crova Ordine degli Ingegneri della Provincia di Torino n. 6038S	Ing. R. Crova Ordine degli Ingegneri della Provincia di Torino n. 6038S

INFRA.TO infrastrutture per la mobilità — INFRATRASPORTI.TO S.r.l.

TRACCIATO - PROFILO LONGITUDINALE
TRATTA STAZIONE PORTA NUOVA - STAZIONE PASTRENGO
TAVOLA 12/14

ELABORATO	REV. int.	REV. est.	SCALA	DATA
MTL2T1A0DTRCG00T002.12	0	2	1:2000	15/11/2022

BIM MANAGER Geom. L. D'Accardi

Fg. 1 di 1

AGGIORNAMENTI

REV.	DESCRIZIONE	DATA	REDATTO	CONTROL.	APPROV.	VISTO
0	EMISSIONE	29/10/21	ACo	GIe / LDe	RCr	RCr
1	Revisione per modifica livelletta SGC,SSG e SCO	03/12/21	ACo	GIe / LDa	RCr	RCr
2	Emissione finale a seguito di verifica preventiva	15/11/22	ACo	FRi	RCr	RCr
-	-	-	-	-	-	-
-	-	-	-	-	-	-

LOTTO 0	CARTELLA	5	25	MTL2T1A0D	TRCG00T002.12

STAZIONE APPALTANTE

DIRETTORE DI DIVISIONE INFRASTRUTTURE E MOBILITÀ
Ing. R. Bertasio

RESPONSABILE UNICO DEL PROCEDIMENTO
Ing. A. Strozziero

Scala PLOTTAGGIO B/N mm/pollici per 1 u.i. 2X
COLORS 8=255 0.16
COL.8 0.08
WHITE 0.15
MAG. 0.69
BLUE 0.69
CYAN 0.36
GREEN 0.32
YELL 0.24
RED 0.16