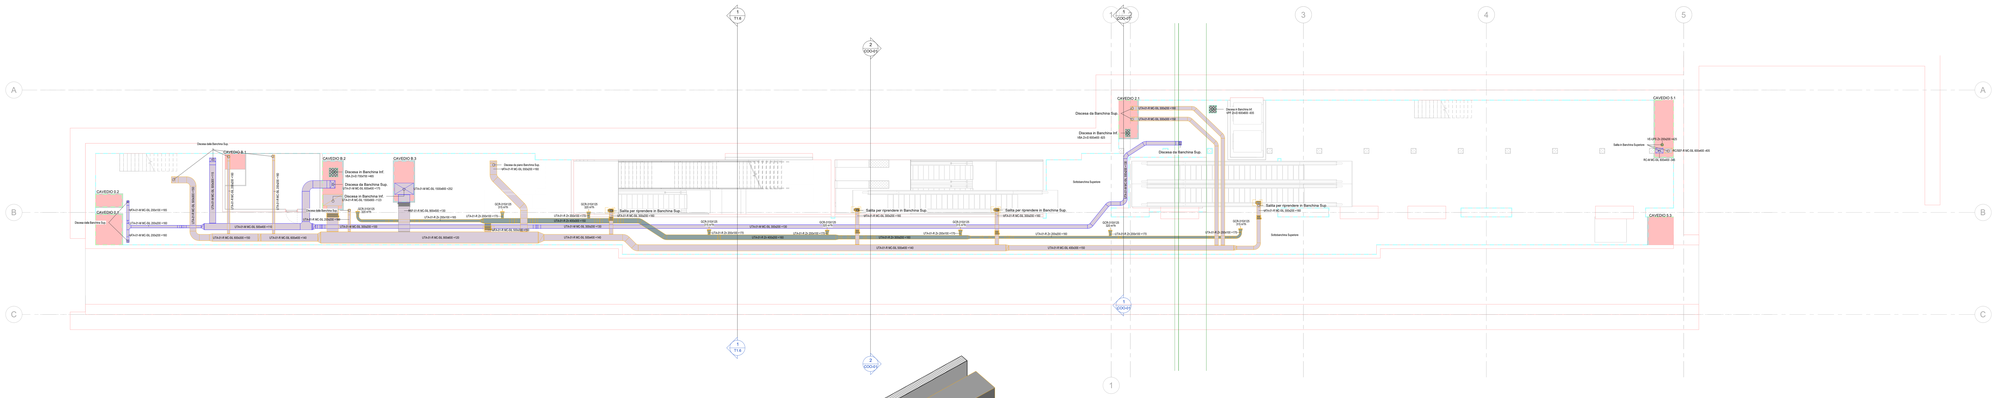
CAVEDIO B.1
CAVEDIO B.2
CAVEDIO B.3
CAVEDIO C.1
CAVEDIO C.2
CAVEDIO D.1
CAVEDIO D.2
Discesa da Banchina Sup.
Discesa da Banchina Inf.
Discesa in pozzo Banchina Sup.
Salita per riprendere in Banchina Sup.
Sottostante Superiore
SOFFITTO DELLA BANCHINA
SOFFITTO DELLA BANCHINA
SOLETTA DELLA BANCHINA
SOLETTA DELLA BANCHINA
SOLETTA