



DISC GOLF

Per quanto riguarda il DiscGolf, si prevede l'ampliamento del percorso da 13 a 18 buche, con il ridisegno del campo da gioco, con supporto tecnico dell'associazione Torino DiscGolf. I canestri esistenti verranno ricollocati, con l'aggiunta di ulteriori 5 elementi. La posa di tali elementi verrà predisposta in totale integrazione con l'ambiente naturale, senza l'utilizzo di materiali cementizi o incompatibili. Le buche verranno inoltre segnalate adeguatamente per consentire una facile fruizione del gioco anche da parte delle persone con disabilità, mediante "TeeSign" in corrispondenza dei punti di partenza di ciascuna buca e "Infoboard" con la mappa dell'intero percorso, come da immagini in basso. Le attrezzature non fisse come i dischi da gioco potranno essere riposte all'interno del magazzino da realizzare sotto la tettoia esistente. N.B.: i simboli "tee" e "hole" che indicano rispettivamente il punto di lancio e la buca, sono indicativi. La corretta posizione sarà riportata in fase di tracciamento.

DETTAGLI

DiscGolfPark® PRO-target



- CARATTERISTICHE:**
- Puntino apicale del target ad alta visibilità con verniciatura a polvere
 - 28 anelli in due file
 - Canestro con certificazione TÜV
 - DiscGolfPark: superficie approssimativa PQSA
 - DiscGolfPark: target a canestro su vernice Duracore
 - Garanzia 10 anni
 - 3 anni di garanzia antiruggine sulla base e su accessori

DiscGolfPark® TeeSign - Mappa della buca



- CARATTERISTICHE:**
- Corpo in metallo verniciato a polvere ed effetto sbalzato (lunghezza 1000 mm)
 - Stampa in vinile digitale (vernicata resistente ai raggi UV) con fondo in alluminio
 - Vite di sicurezza
 - Garanzia 10 anni



Esempio buca n.3 attualmente esistente nel parco. Il canestro è stato installato utilizzando una sezione lignea proveniente da albero morto.

DiscGolfPark® InfoBoard - Mappa del Percorso



- CARATTERISTICHE:**
- Corpo in metallo verniciato a polvere ed effetto sbalzato
 - Alzare Mappa 1000 x 700 mm
 - Stampa in vinile digitale (vernicata resistente ai raggi UV) con fondo in alluminio
 - Garanzia 10 anni

CRICKET

Per quanto riguarda il Cricket, si prevede la riassetto dell'area esistente del campo da gioco. Si prevede la preparazione della superficie di gioco con apposito tosaerba e la predisposizione della zona del pitch con una fondazione in terreno stabilizzato su cui disporre il tappeto in erba sintetica, che verrà riposto all'interno del magazzino da realizzare sotto la tettoia esistente, insieme alle attrezzature da gioco come palline, mazze e protezioni.

DETTAGLI



Materiale
Tappeto sintetico (3mx22m)



Pitch artificiale - dimensioni 3,05m x 20,12m

Sintetic grass base:


Materiale
Tosa erba per il campo

Disk per delimitare cerchio interno

Materiale
Segna punti

ORIENTEERING

Per quanto riguarda l'Orienteering si propone la realizzazione di un percorso esplorativo nelle aree del parco, da progettare a cura della FISO. Per il percorso fisso verranno predisposti una serie di "punti fissi", composti da cartellini con marker qr code: resistenti alle intemperie, collocati su paletti o altri oggetti come arredi urbani. In prossimità di questi punti verranno installate le lanterne di stoffa con punzone. Il codice qr consentirà la fruizione del percorso anche con specifiche app che cronometrano e controllano i percorsi. Per lo svolgimento delle attività con le scolaresche saranno predisposte altre attrezzature, tra cui fondamentale è una cartografia da redigere secondo le norme e le simbologie conformi alla Federazione, bussola, prunatore e cartellini di gara. I materiali e le eventuali altre attrezzature di supporto allo svolgimento dell'attività potranno essere riposte nei locali della cascina - centro di educazione ambientale o nel magazzino da realizzare sotto la tettoia esistente.


DETTAGLI



Lanterna con punzone

Esempio di segnale e di installazione dello stesso su paletto in legno

Esempio di bussola

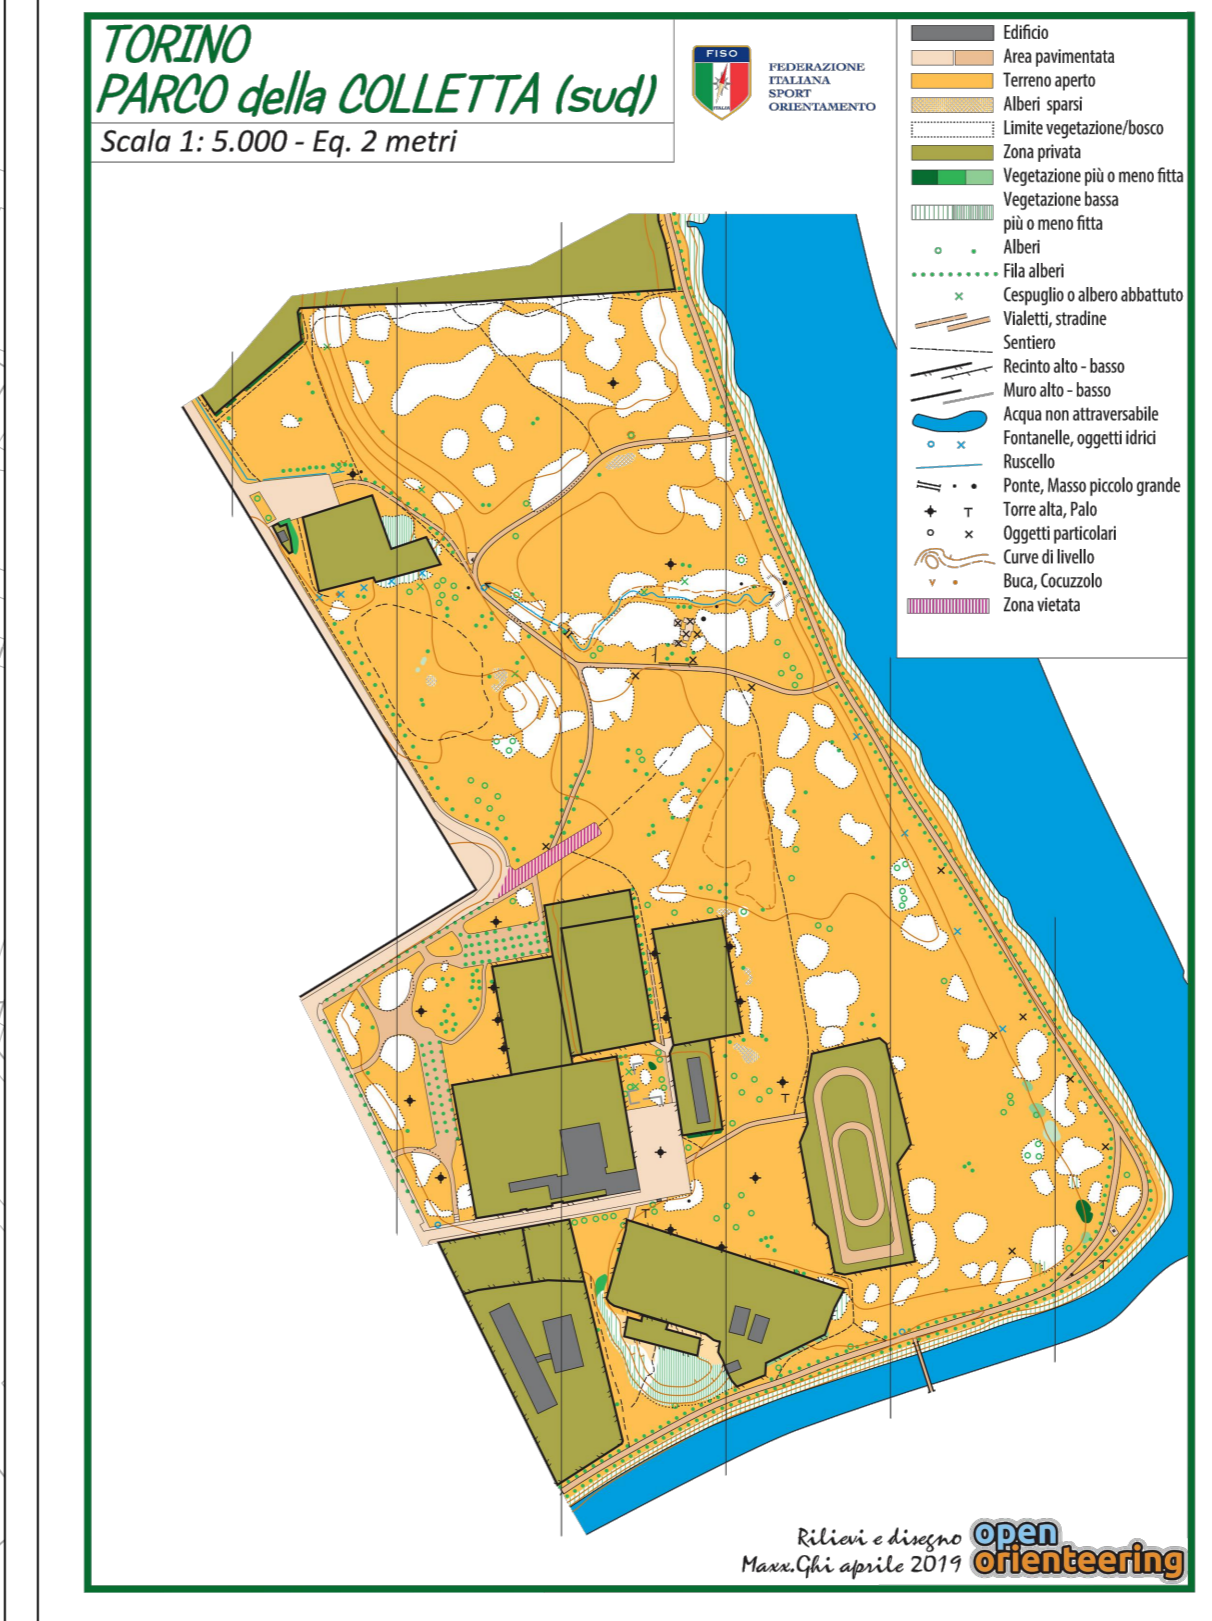

Esempio di cartografia realizzata per il Parco della Colletta a cura della FISO

N.B.
Per ulteriori specifiche sugli alberi di progetto si rimanda alle tavole relative alle opere a verde:
20-104_1_ESE_5056_PAES_ELAB.GRAF.-20-01
21-104_1_ESE_5056_PAES_ELAB.GRAF.-21-01
22-104_1_ESE_5056_PAES_ELAB.GRAF.-22-01

PROGETTO CENTRO PER L'EDUCAZIONE SPORTIVA ED AMBIENTALE MEISINO Cluster 1 - Cittadella dello Sport			
CLIENTE CIR 91 di Torino Dipartimento Manutenzioni e Servizi Tecnici Dipartimento Manutenzioni Servizio Infrastrutture per il Commercio e lo Sport Dipartimento Gestioni Opere, Infrastrutture e Mobilità Divisione Verde e Parchi		RUP/CFE Arch.Maria Vittoria	
GRUPPO DI PROGETTAZIONE Determina D.D. N° 5361 DEL 27/09/2023			
SOCIETA' MANDATARIA / Coordinatore del Gruppo di Progettazione / Progettista 		1AX srl Via F. Crispi, 69 01021 - Anagnino (AG) info@1ax.it	
PROGETTISTA IMPIANTI 			
PROIMPIANTI srl Via Garibaldi, 85 01021 - Anagnino (AG) c.granata@proimpianti.it		PROIMPIANTI srl Via Garibaldi, 85 01021 - Anagnino (AG) c.granata@proimpianti.it	
GEOLOGO Dott. Geologo Andrea Piano Via Provinciale 6 14100 - ASD andrea@andriapiano.it			
CONSULENTI PAESAGGIO Arch. Paesaggista Diego Colonna AMBIENTE Studio Biosfera - Dott. Biologo Gianni Bettini Myricae s.r.l. - Dott. Agronomo Giordano Fossi Dott. Agronomo Tommaso Vai			
CUP C15B22000090006		CODICE OPERA 5056	
FASE PROGETTUALE PROGETTO ESECUTIVO			
ELABORATO Tavole Sport - DiscGolf, Cricket, Orienteering			
CODICE ELABORATO 256-104_1_ESEC_5056_ARC_ELAB.GRAF.-256-01		ELAB.GRAF. ARC.	
DATA 07/09/2024		SCALA 1:1000	
PROFILA .dwg		PROFILA SPORT	
NUMERO 256-104_1_ESEC_5056_ARC_ELAB.GRAF.-256-01		NUMERO 256	