area umida di pregio naturalistico
dettagli nella TAV. T19

LEGENDA

Perimetro area

PERCORSI

- Ciclovia VenTo
- percorsi esistenti in uso
- percorsi di nuova realizzazione

RECINZIONI E DELIMITAZIONI

- Recinzioni esistenti da conservare
- Recinzioni da demolire
- Nuove recinzioni
- Delimitazione con paletti e funi
- Recinzione di salvaguardia e sicurezza

LEGENDA ALBERATURE ESISTENTI
da Censimento Comune di Torino

- *Acer negundo*
- *Betula alba*
- *Celtis australis*
- *Chamaecyparis lawsoniana*
- *Criptomeria japonica*
- *Dyospyros lotus*
- *Fraxinus excelsior*
- *Juglans nigra*
- *Juglans regia*
- *Magnolia grandiflora*
- *Morus alba*
- *Pinus strobus*
- *Platanus acerifolia*
- *Populus nigra*
- *Populus nigra "Italica"*
- *Prunus avium*
- *Prunus laurocerasus*
- *Quercus robur*
- *Robinia pseudoacacia*
- *Salix alba*
- *Ulmus pumila*

VEGETAZIONE ESISTENTE

- Alberi esistenti
- Alberatue esistenti sull'argine
- Zone con presenza d'acqua esistenti
- Area di riforestazione recente

VEGETAZIONE DI PROGETTO

- Nuove alberature
- Alberate di *Populus pyramidalis "Bolleana"*

Impianto alberature nelle aree di rinaturalizzazione

Rn

Area di rinaturalizzazione in cui si prevede la messa a dimora di alberi appartenenti a specie autoctone tra cui: *Salix alba, Populus alba, Populus nigra, Populus tremula,Ostrya carpifolia, Acer campestre, Fraxinus ornus, Quercus robur Quercus petraea, Populus tremula, Prunus avium, Alnus glutinosa.*

ALBERI
DIAMETRO CHIOMA A MATURITA'

- Alberi diam. 14-20 m
- Alberi diam. 10-12 m
- Alberi a ceppaia
- Alberi diam. 4-6 m

SESTI D'IMPIANTO - MODULI

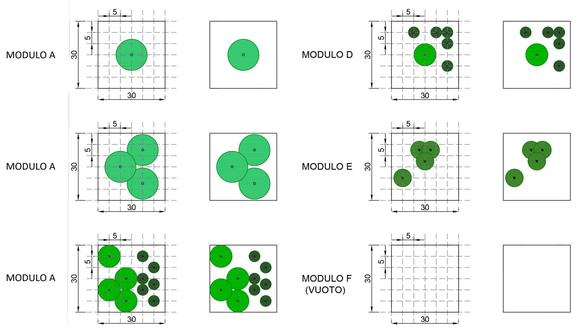

ESEMPI DI AFFIANCAMENTO MODULI

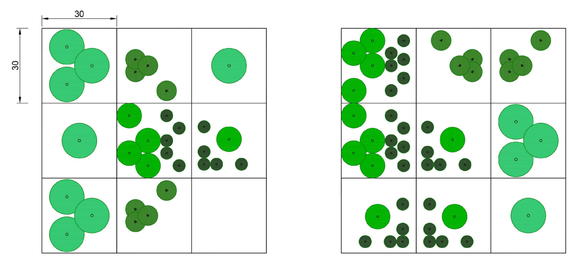

S

Area di rinaturalizzazione in cui si prevede la messa a dimora di alberi appartenenti a specie autoctone tra cui: *Populus nigra, Populus alba, Salix alba*
e arbusti appartenenti a specie autoctone
tra cui: *Euonymus europaeus, Cotinus coccygria, Cornus sanguinea, Cornus mas, Viburnum lantana, Corylus avellana e Rosa canina.*

FASCIA ARBUSTIVA CON ALBERATURE - ESEMPI DI SESTO DI IMPIANTO

- Alberi diam. 14-20 m
- Alberi diam. 10-12 m
- Arbusti in varietà

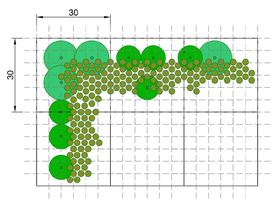

alberature e arbusti da impiantare nelle aree di rinaturalizzazione

ALBERI - DIAMETRO CHIOMA A MATURITA'

Alberi diam. 14-20 m

Quercus robur

Quercus petraea

Fraxinus excelsior

Populus tremula

Salix alba

Alberi diam. 10-12 m

Alnus glutinosa

Fraxinus ornus

Tilia cordata

Ostrya carpinifolia

Alberi diam. 4-6 m o a ceppaia

Acer campestre

Carpinus betulus

Cornus mas

Arbusti in varietà

specie arbustive

Euonymus europaeus

Cotinus coggygria

Ligustrum vulgare

Viburnum lantana

Prunus spinosa

Cornus sanguinea

Crataegus monogyna

Rhamnus catharticus

0 50 100 200m

Finanziato dall'Unione europea NextGenerationEU

Dipartimento per lo Sport

Città di Torino

PROGETTO

Parco dello Sport e dell'educazione Ambientale
Cluster 1 - Cittadella dello Sport

CLIENTE
Città di Torino
Dipartimento Manutenzioni e Servizi Tecnici
Divisione Manutenzioni
Servizio Infrastrutture per il Commercio e lo Sport

Dipartimento Grandi Opere, Infrastrutture e Mobilità
Divisione Verde e Parchi

RUP/CP
Arch.Maria Vitetta

GRUPPO DI PROGETTAZIONE

Determina D.D. N° 5381 DEL 27/09/2023

SOCIETA' MANDATARIA / Coordinatore del Gruppo di Progettazione / Progettista

1AX srl
Via F.Crispi, 69
67051 - Avezzano (AQ)
info@1ax.it

PROGETTISTA IMPIANTI

PROIMPIANTI ENERGIA & INGEGNERIA
Proimpianti srl
Via Garibaldi, 89
67051 - Avezzano (AQ)
c.granata@proimpianti.it

GEOLOGO

Dott. Geologo Andrea Piano
Via Provenzale 6
14100 - Asti
andrea@actispianogeologi.it

CONSULENTI

PAESAGGIO
Arch.Paesaggista Diego Colonna

AMBIENTE
Studio Biosfera - Dott. Biologo Gianni Bettini
Myricae s.r.l.- Dott. Agronomo Giordano Fossi
Dott. Agronomo Tommaso Vai

CUP
C15B2200090006

CODICE OPERA
5056

FASE PROGETTUALE

PROGETTO DEFINITIVO

ELABORATO

Stralcio B - Interventi vegetazionali

CODICE ELABORATO		ELAB.GRAF.						DATA	SCALA
COD.LAVORO	FASE DI PROGETTAZIONE	AUTORE	AREA	LIVELLO	TIPO FILE	DISCIPLINA	N. DOCUMENTO	24/11/23	1:1000
104-1	DEFINITIVO	1AX	PAES.		.dwg	VEGETAZ.	26	REV. 00	

NOME FILE *104_1_DEF_5056_PAES-ELAB. GRAF.-26-00*