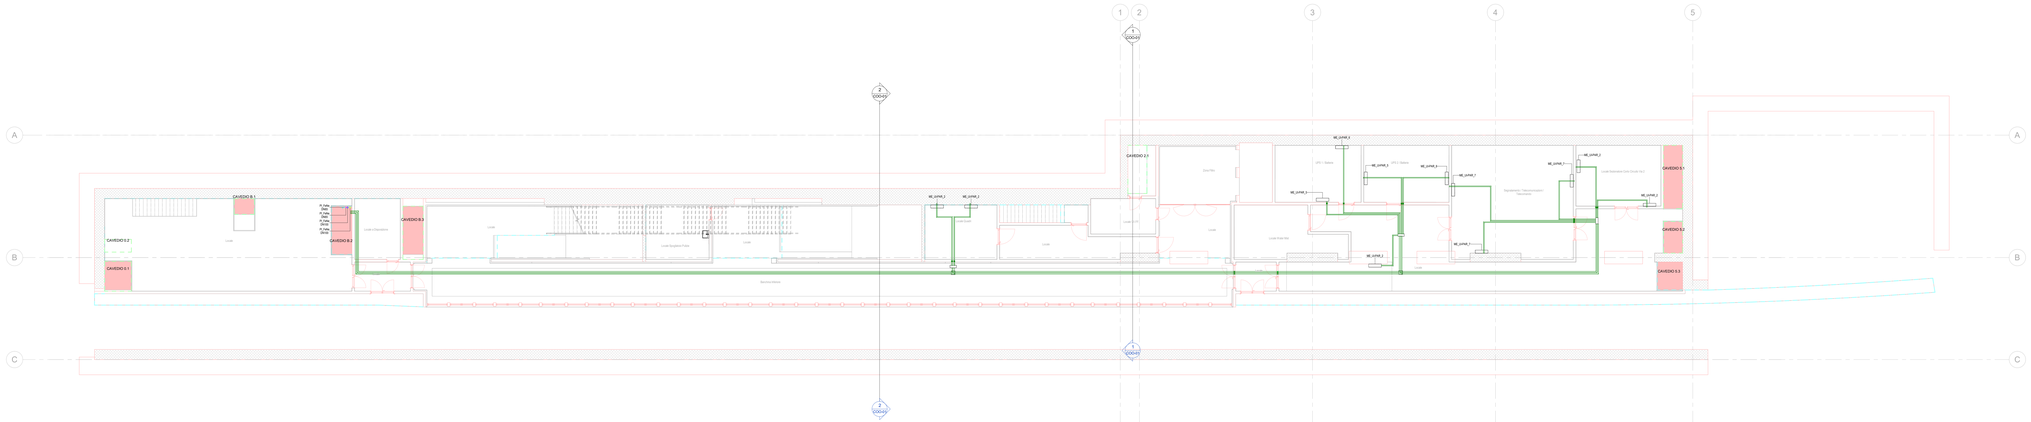
1
2
3
4
5
A
B
C
GAVEDIO 2.1
GAVEDIO 2.2
GAVEDIO 3.1
GAVEDIO 3.2
GAVEDIO 3.3
GAVEDIO 5.1
GAVEDIO 5.2
GAVEDIO 5.3
ME_UI-FAN_1
ME_UI-FAN_2
ME_UI-FAN_3
ME_UI-FAN_4
ME_UI-FAN_5
ME_UI-FAN_6
ME_UI-FAN_7
ME_UI-FAN_8
ME_UI-SOF_1
ME_UI-SOF_2
ME_UI-SOF_3
ME_UI-SOF_4
ME_UI-SOF_5
ME_UI-SOF_6
ME_UI-SOF_7
ME_UI-SOF_8
ME_UI-SOF_11
ME_UI-SOF_12
ME_UI-SOF_13
ME_UI-VRF_22
ME_UI-VRF_28
ME_UI-VRF_34
ME_UI-VRF_40
ME_UI-VRF_45
ME_UI-VRF_50
ME_UI-VRF_52
ME_UI-VRF_56
ME_PVC_ACRC
ME_PVC_ABAC
ME_SCC_01
ME_SCC_02
FA_UAI_REI
Uffici / Ufficio
Uffici / Ufficio
Uffici / Ufficio