PIANTA PIANO TERRA

PIANTA COPERTURE

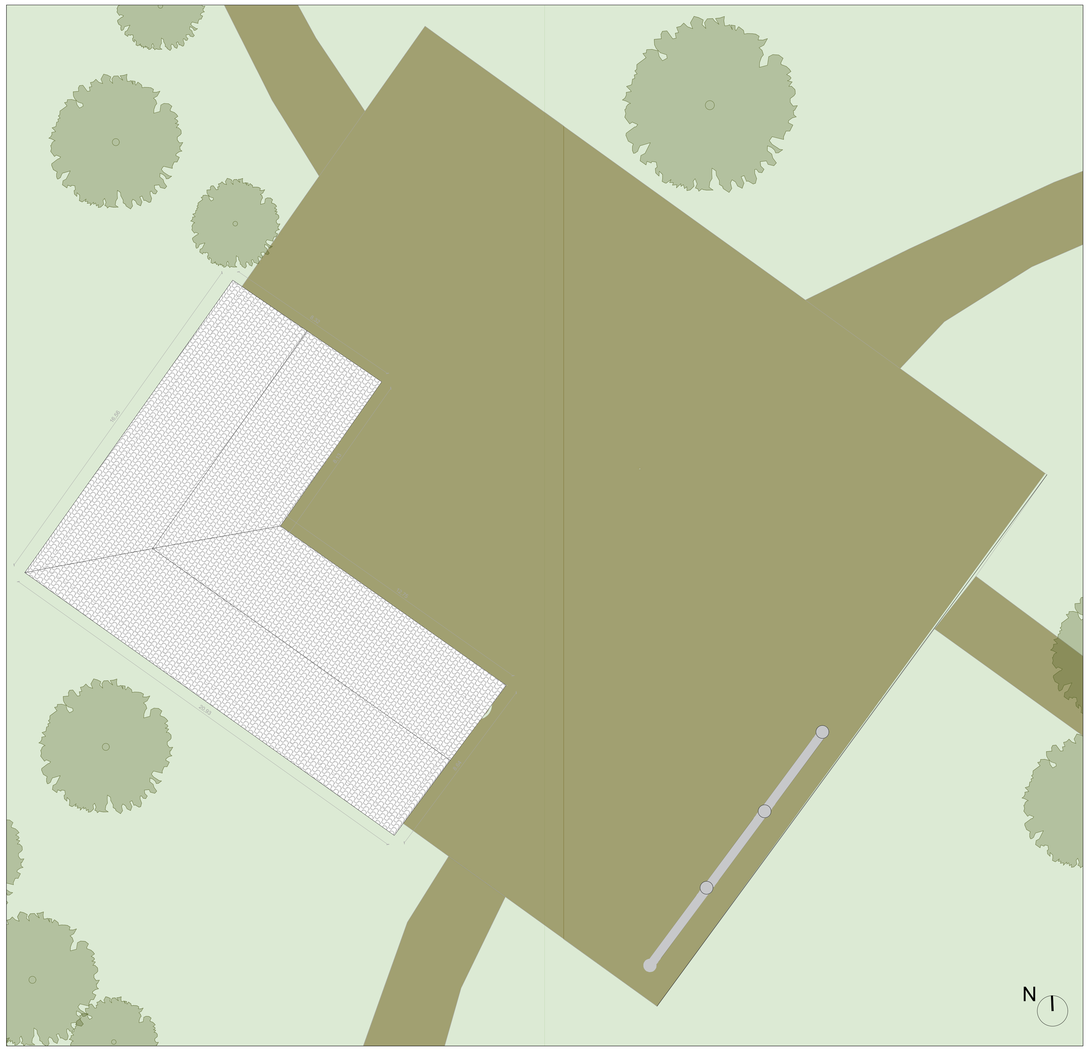

KEY PLAN

PROSPETTO NORD-EST

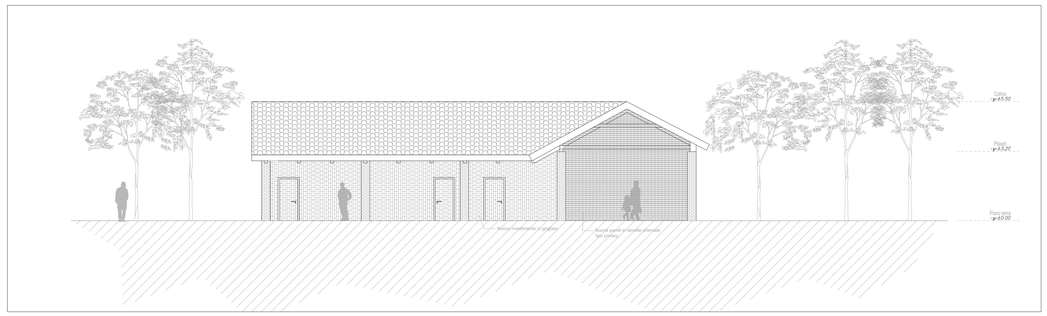

SEZIONE A-A'

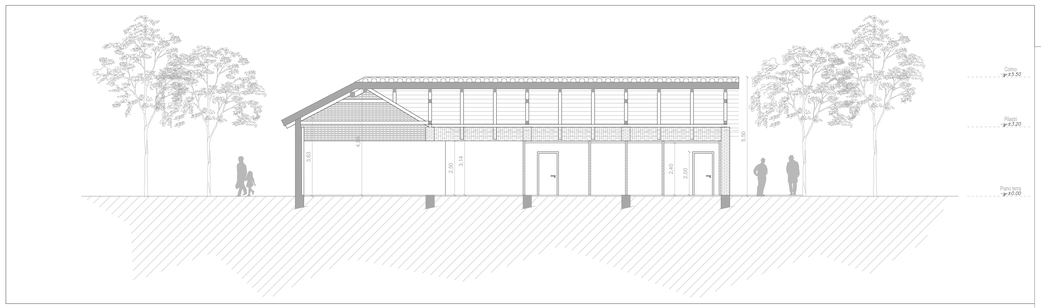

PPROSPETTO SUD-EST

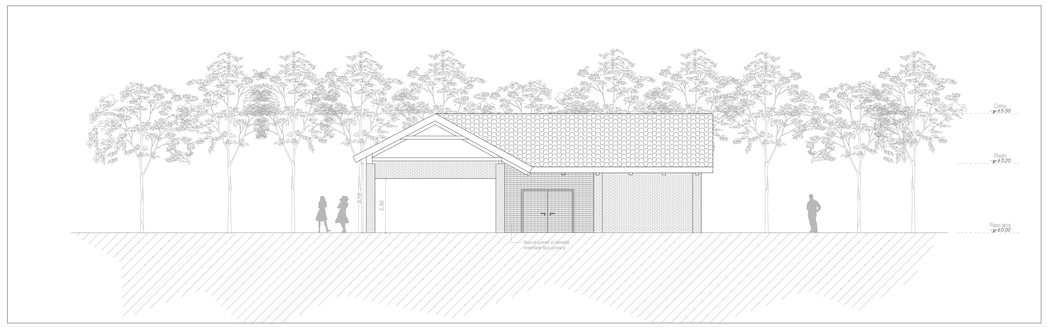

SEZIONE B-B'

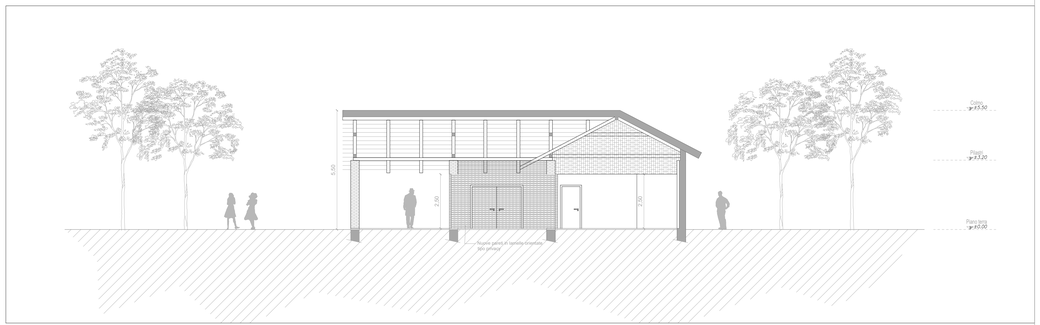

Finanziato dall'Unione europea NextGenerationEU

Dipartimento per lo Sport

CITTÀ DI TORINO

PROGETTO

CENTRO PER L'EDUCAZIONE SPORTIVA ED AMBIENTALE MEISINO

Cluster 1 - Cittadella dello Sport

CLIENTE
Città di Torino
Dipartimento Manutenzioni e Servizi Tecnici
Divisione Manutenzioni
Servizio Infrastrutture per il Commercio e lo Sport

Dipartimento Grandi Opere, Infrastrutture e Mobilità
Divisione Verde e Parchi

RUP/CP
Arch.Maria Vitetta

GRUPPO DI PROGETTAZIONE

Determina D.D. N° 5381 DEL 27/09/2023

SOCIETA' MANDATARIA / Coordinatore del Gruppo di Progettazione / Progettista

1AX srl
Via F. Crispi, 69
67051 - Avezzano (AQ)
info@1ax.it

PROGETTISTA IMPIANTI

PROIMPIANTI ENERGIA & INGEGNERIA
Proimpianti srl
Via Garibaldi, 89
67051 - Avezzano (AQ)
c.granata@proimpianti.it

GEOLOGO

Dott. Geologo Andrea Piano
Via Provinciale 6
14100 - Asti
andrea@actispianogeologi.it

CONSULENTI

PAESAGGIO:
Arch.Paesaggista Diego Colonna

AMBIENTE
Studio Biosfera - Dott. Biologo Gianni Bettini
Myricae s.r.l.- Dott. Agronomo Giordano Fossi
Dott. Agronomo Tommaso Vai

CUP
C15B22000090006

CODICE OPERA
5056

FASE PROGETTUALE

PROGETTO ESECUTIVO

ELABORATO

Elaborati grafici tettoia progetto

CODICE ELABORATO		ELAB.GRAF.							DATA	SCALA
COD.LAVORO	FASE DI PROGETTAZIONE	AUTORE	AREA	LIVELLO	TIPO FILE	DISCIPLINA	N. DOCUMENTO		07/05/2024	1:100
104-1	ESECUTIVO	1AX	ARC.	P1	.dwg	ARC.	26a	REV. 01		

NOME FILE 26a-104-1_ESE_5056_ARC-ELAB.GRAF.-26a-00