





LEGENDA

- Perimetro area
- PERCORSI**
- - - Ciclovie VenTo
- percorsi esistenti in uso
- percorsi di nuova realizzazione
- VEGETAZIONE ESISTENTE**
- Alberi esistenti
- Zone con presenza d'acqua esistenti
- Area di riforestazione recente
- VEGETAZIONE DI PROGETTO**
- Nuove alberature
- Alberate di *Populus pyramidalis* "Boleana"


Impianto alberature nelle aree di rinaturalizzazione

Rn Area di rinaturalizzazione in cui si prevede la messa a dimora di alberi appartenenti a specie autoctone tra cui: *Salix alba*, *Populus alba*, *Populus nigra*, *Populus tremula*, *Ostrya carpinifolia*, *Acer campestre*, *Fraxinus ornus*, *Quercus robur*, *Quercus petraea*, *Populus tremula*, *Prunus avium*, *Alnus glutinosa*.

- Alberi diam. 14-20 m
- Alberi a ceppaia
- Alberi diam. 10-12 m
- Alberi diam. 4-6 m

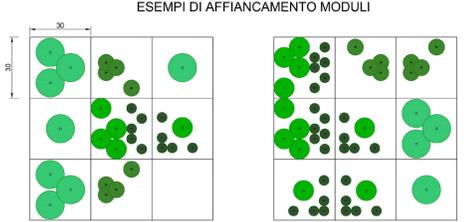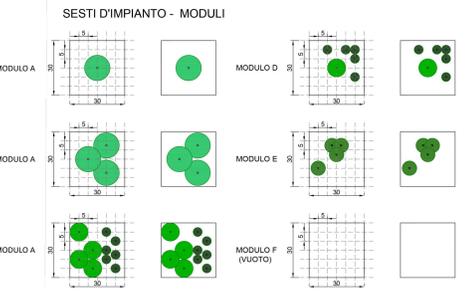

alberature da impiantare nelle aree di rinaturalizzazione

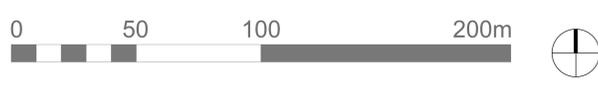

PROGETTO Parco dello Sport e dell'educazione Ambientale Cluster 1 - Cittadella dello Sport	
CLIENTE Città di Torino Dipartimento Manutenzioni e Servizi Tecnici Divisione Manutenzioni Servizio Infrastrutture per il Commercio e lo Sport Dipartimento Strade Opere, Infrastruttura e Mobilità Divisione Verde e Parchi GRUPPO DI PROGETTAZIONE	RUP/CP Arch. Maria Vitetta
SOCIETA' MANDATARIA / Coordinatore del Gruppo di Progettazione / Progettista TAX srl Via F. Crispi, 69 07051 - Anagnino (AG) info@tax.it	
PROGETTISTA IMPIANTI Proimpianti srl Via Garibaldi, 89 07051 - Anagnino (AG) c.granata@proimpianti.it	
GEOLOGO Dott. Geologo Andrea Piano Via Provinciale 5 14100 - Asti andrea@astipianogeologi.it	
CONSULENTI PAESAGGIO Arch. Paesaggista Diego Colonna AMBIENTE Studio Biosfera - Dott. Biologo Gianni Bettini Myrica s.r.l. - Dott. Agronomo Giordano Fossi Dott. Agronomo Tommaso Vai	
CUP C15B2200090006	CODICE OPERA 5056
FASE PROGETTUALE PROGETTO DEFINITIVO	
ELABORATO Stralco C - Interventi vegetazionali	
CODICE ELABORATO ELAB. GRAF.	DATA
COLLABORO	SCALA
FASE DI PROGETTAZIONE	TIPO FILE
AREA	DISCIPLINA
NUMERO	VEGETAZ.
DEFINITIVO	REVISIONI
104-1	27
104-1_DEF_006_PAES-ELAB. GRAF-27-00	00