



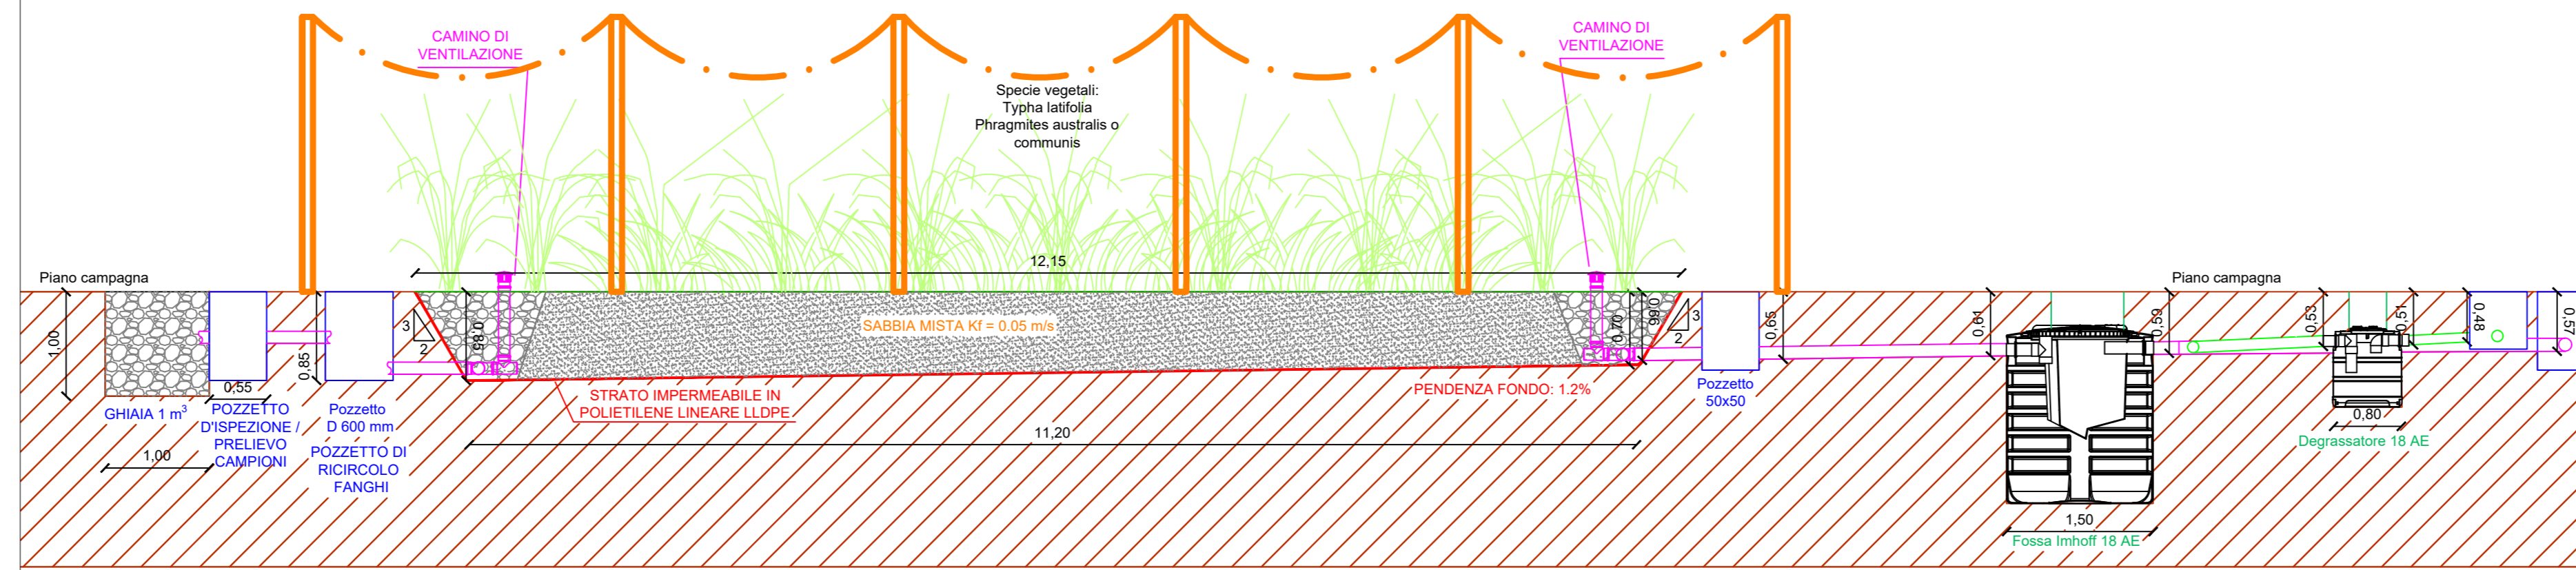



SEZIONE LONGITUDINALE IMPIANTO DI DEPURAZIONE

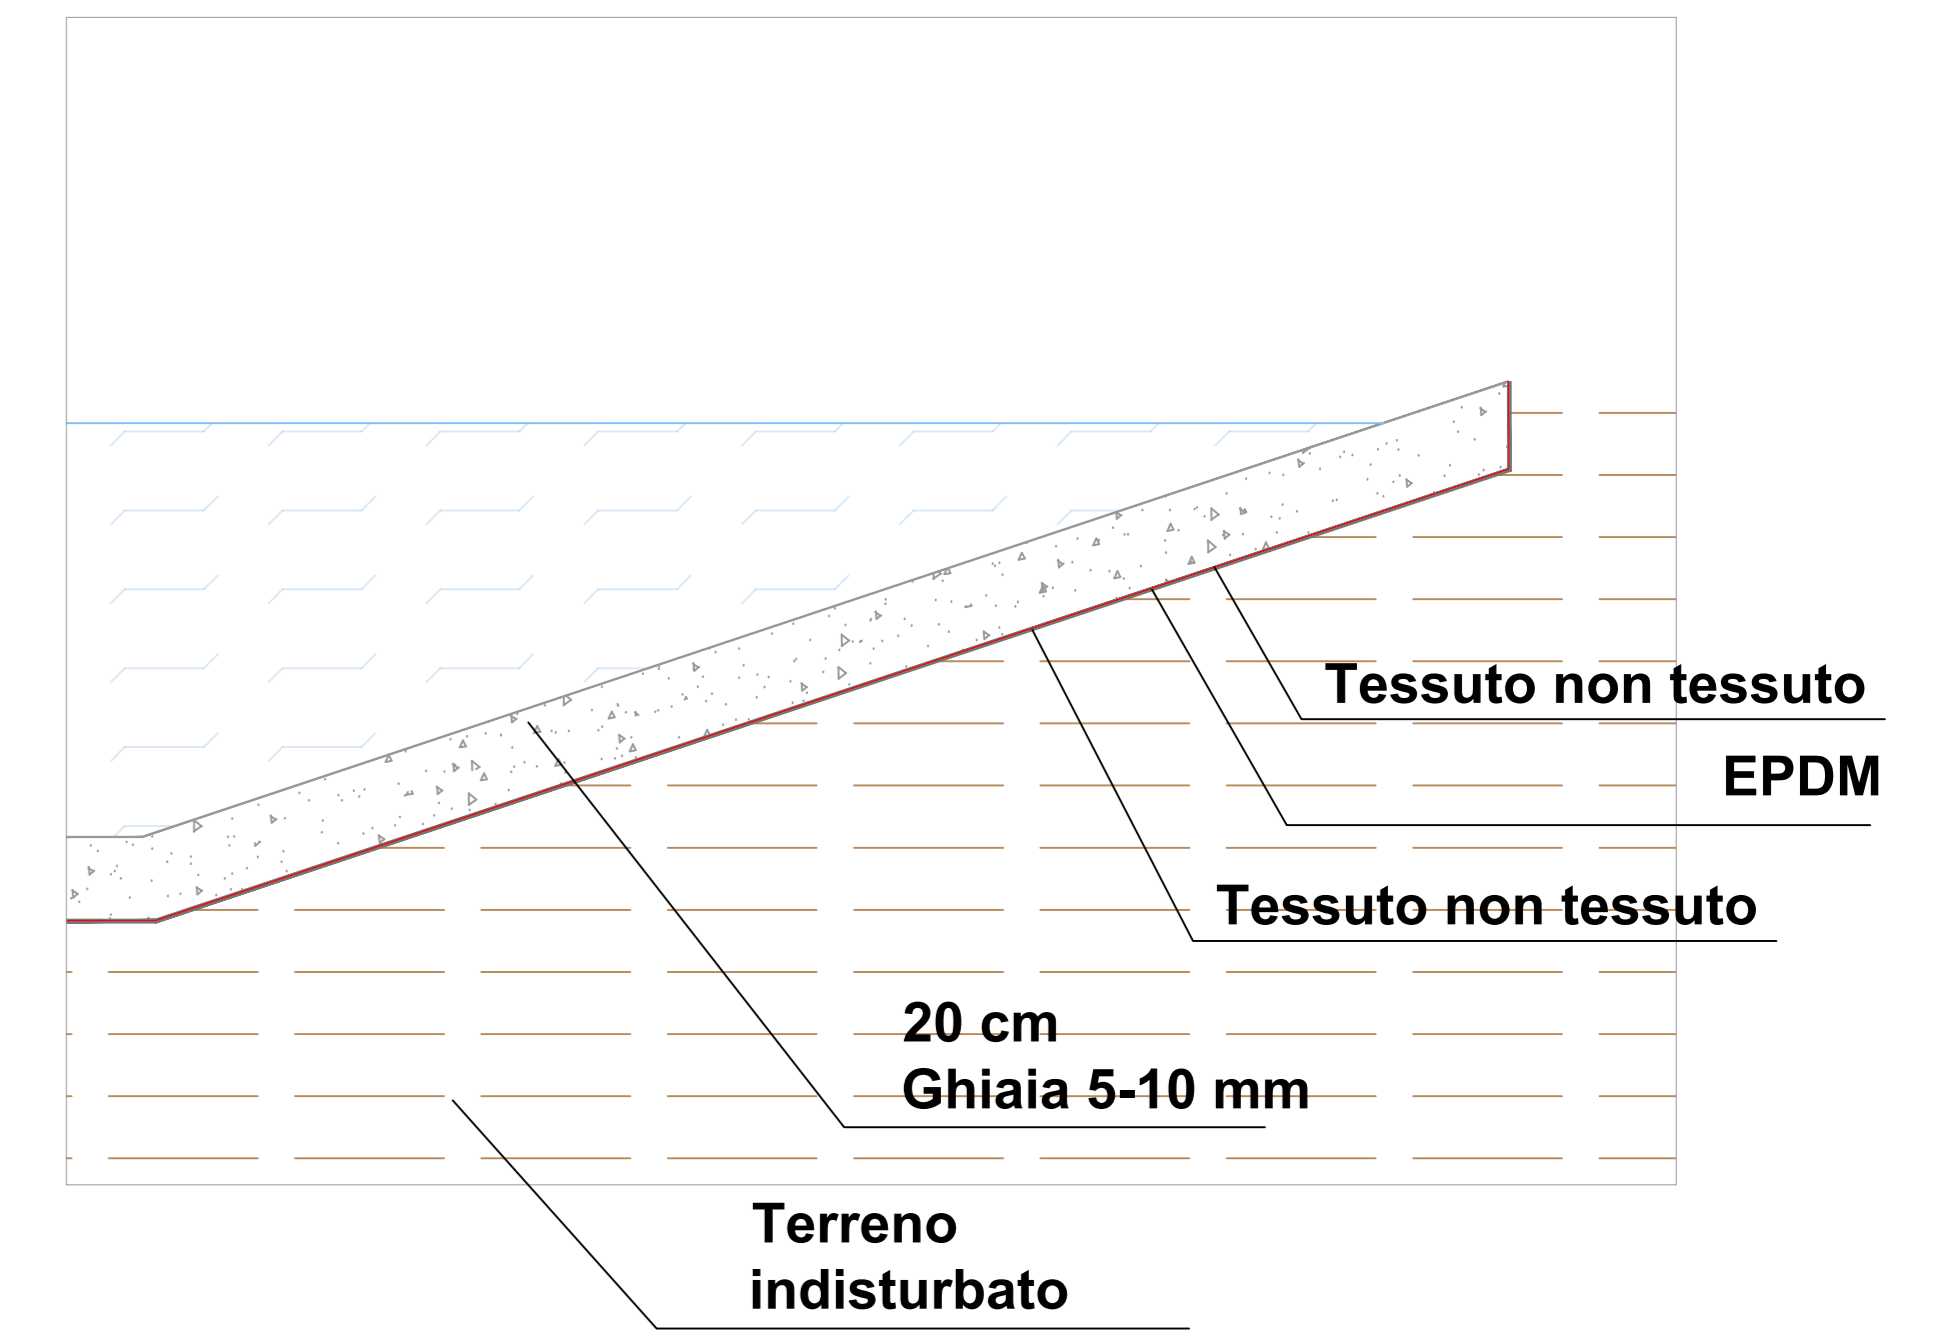

DETTAGLIO IMPERMEABILIZZAZIONE scala 1:10



DETTAGLIO SCAVO SEZIONE A-A' scala 1:20

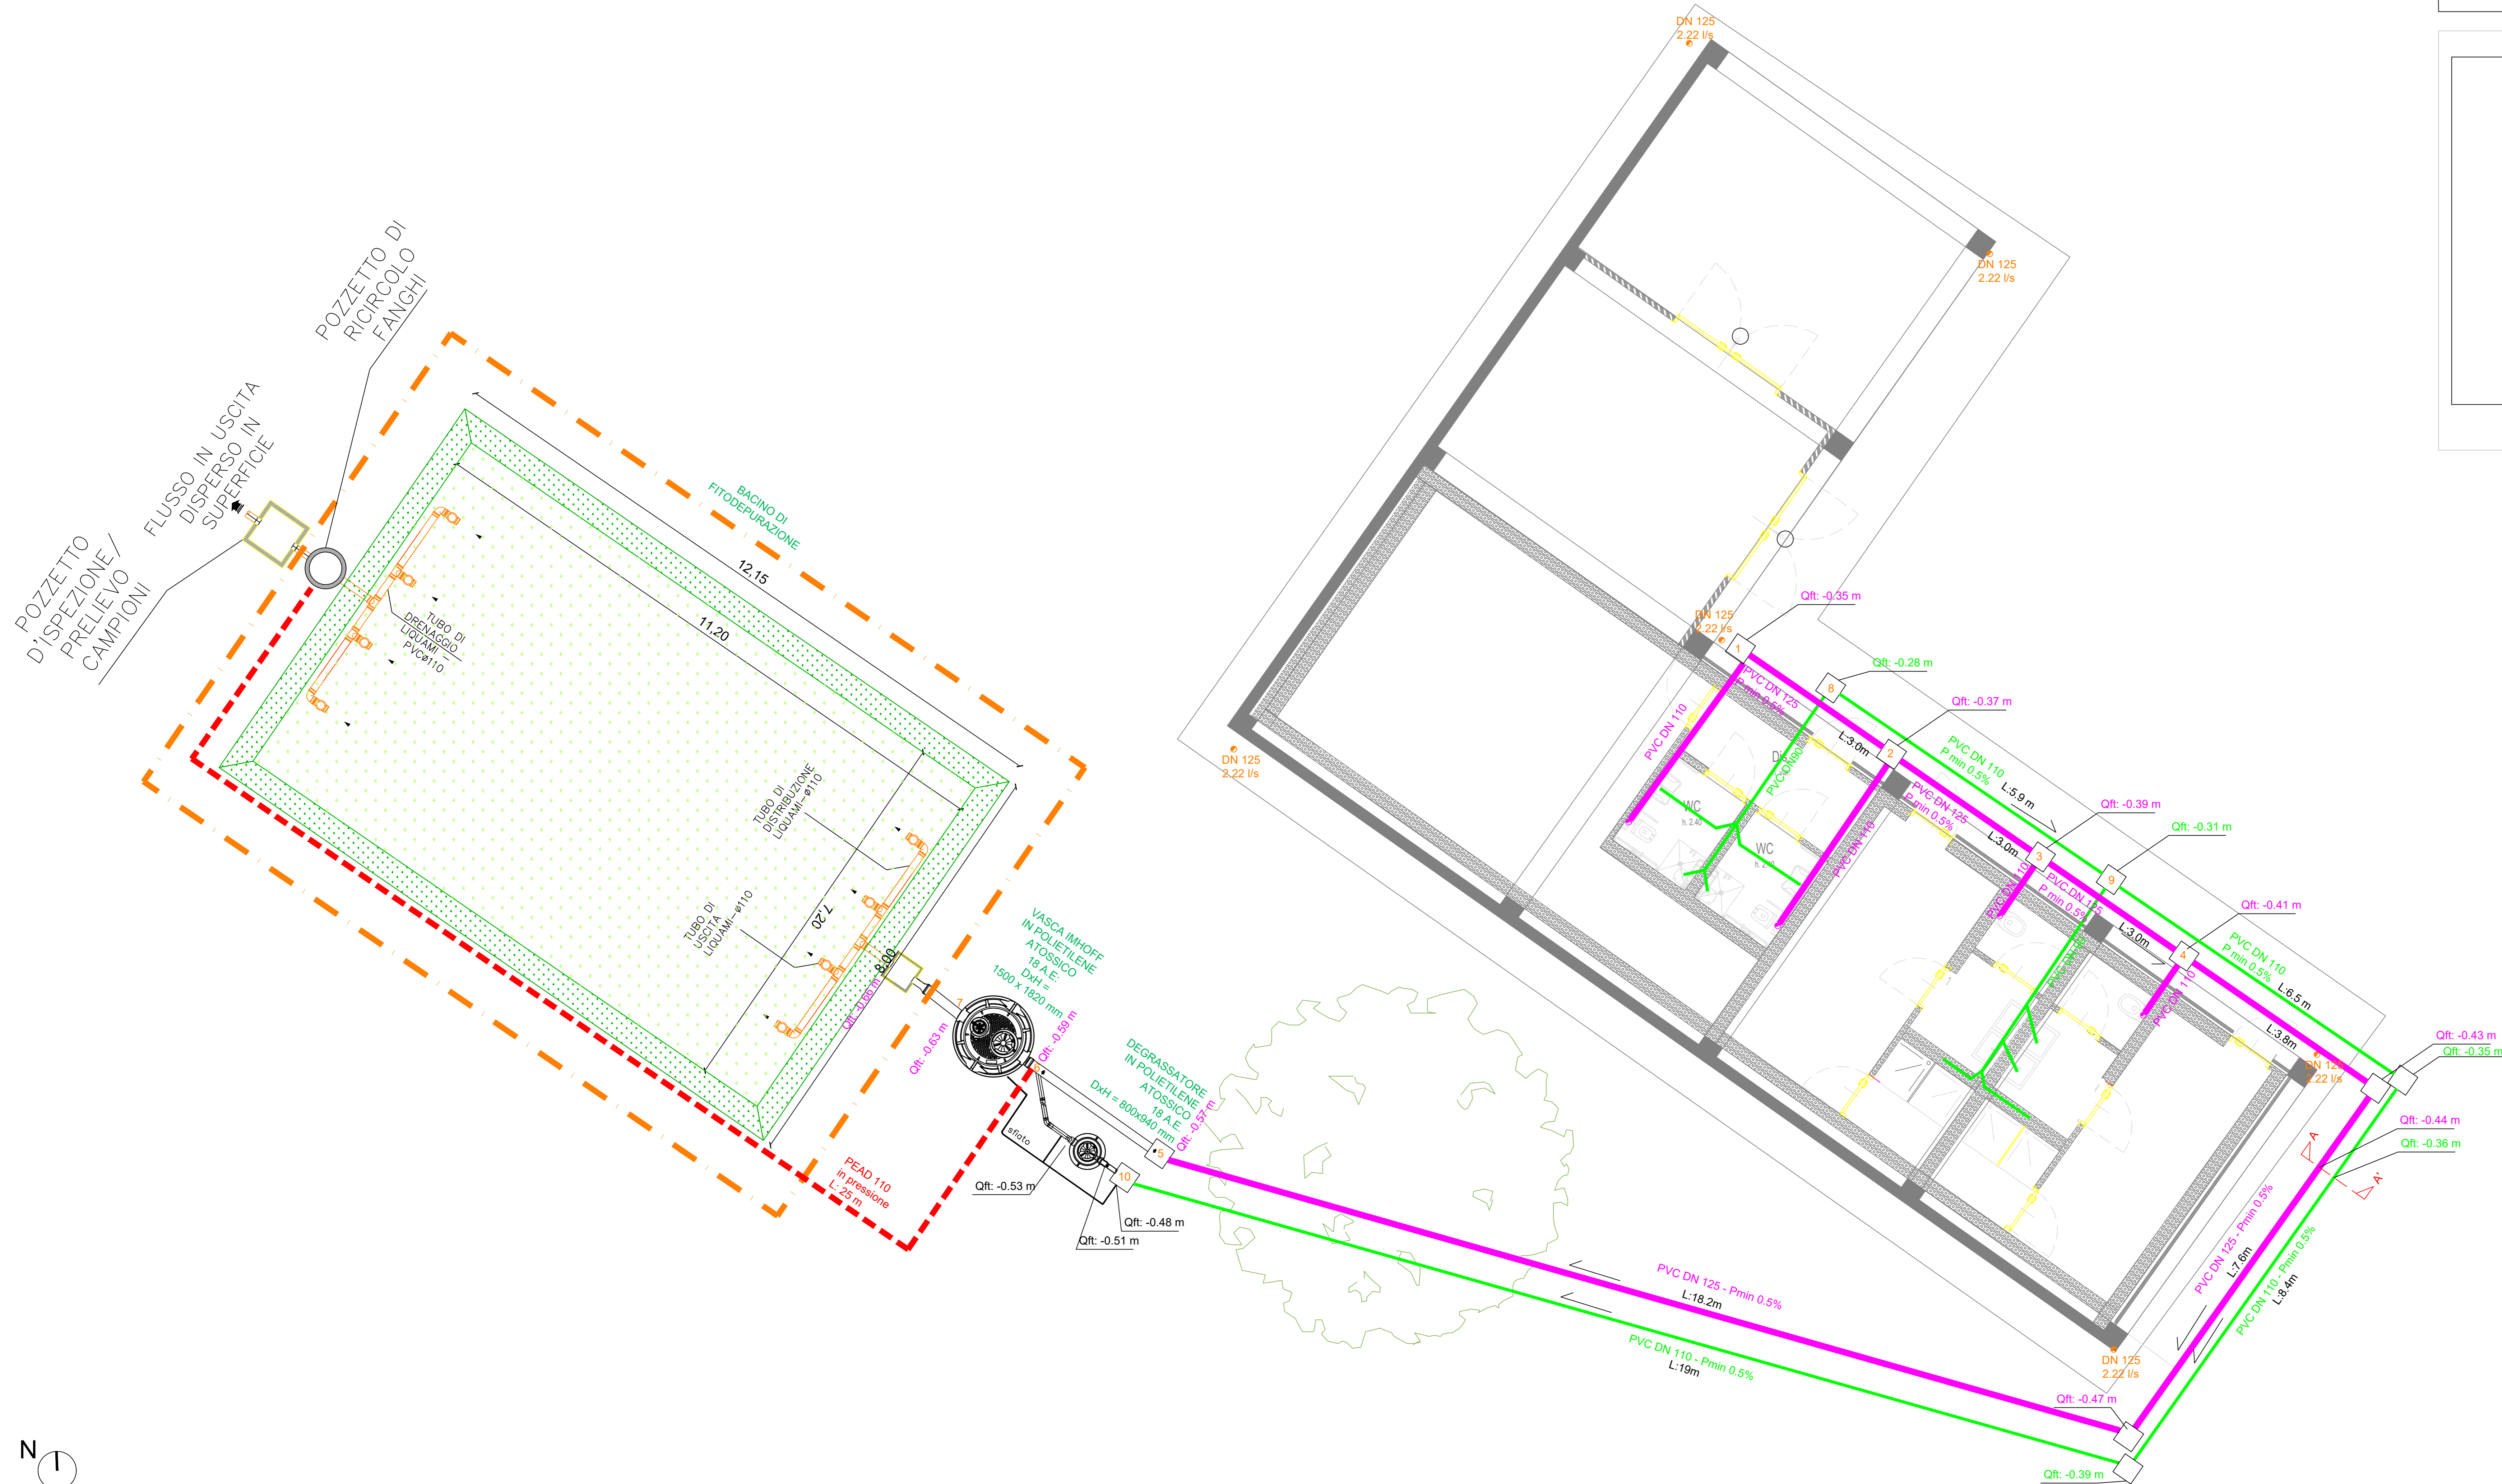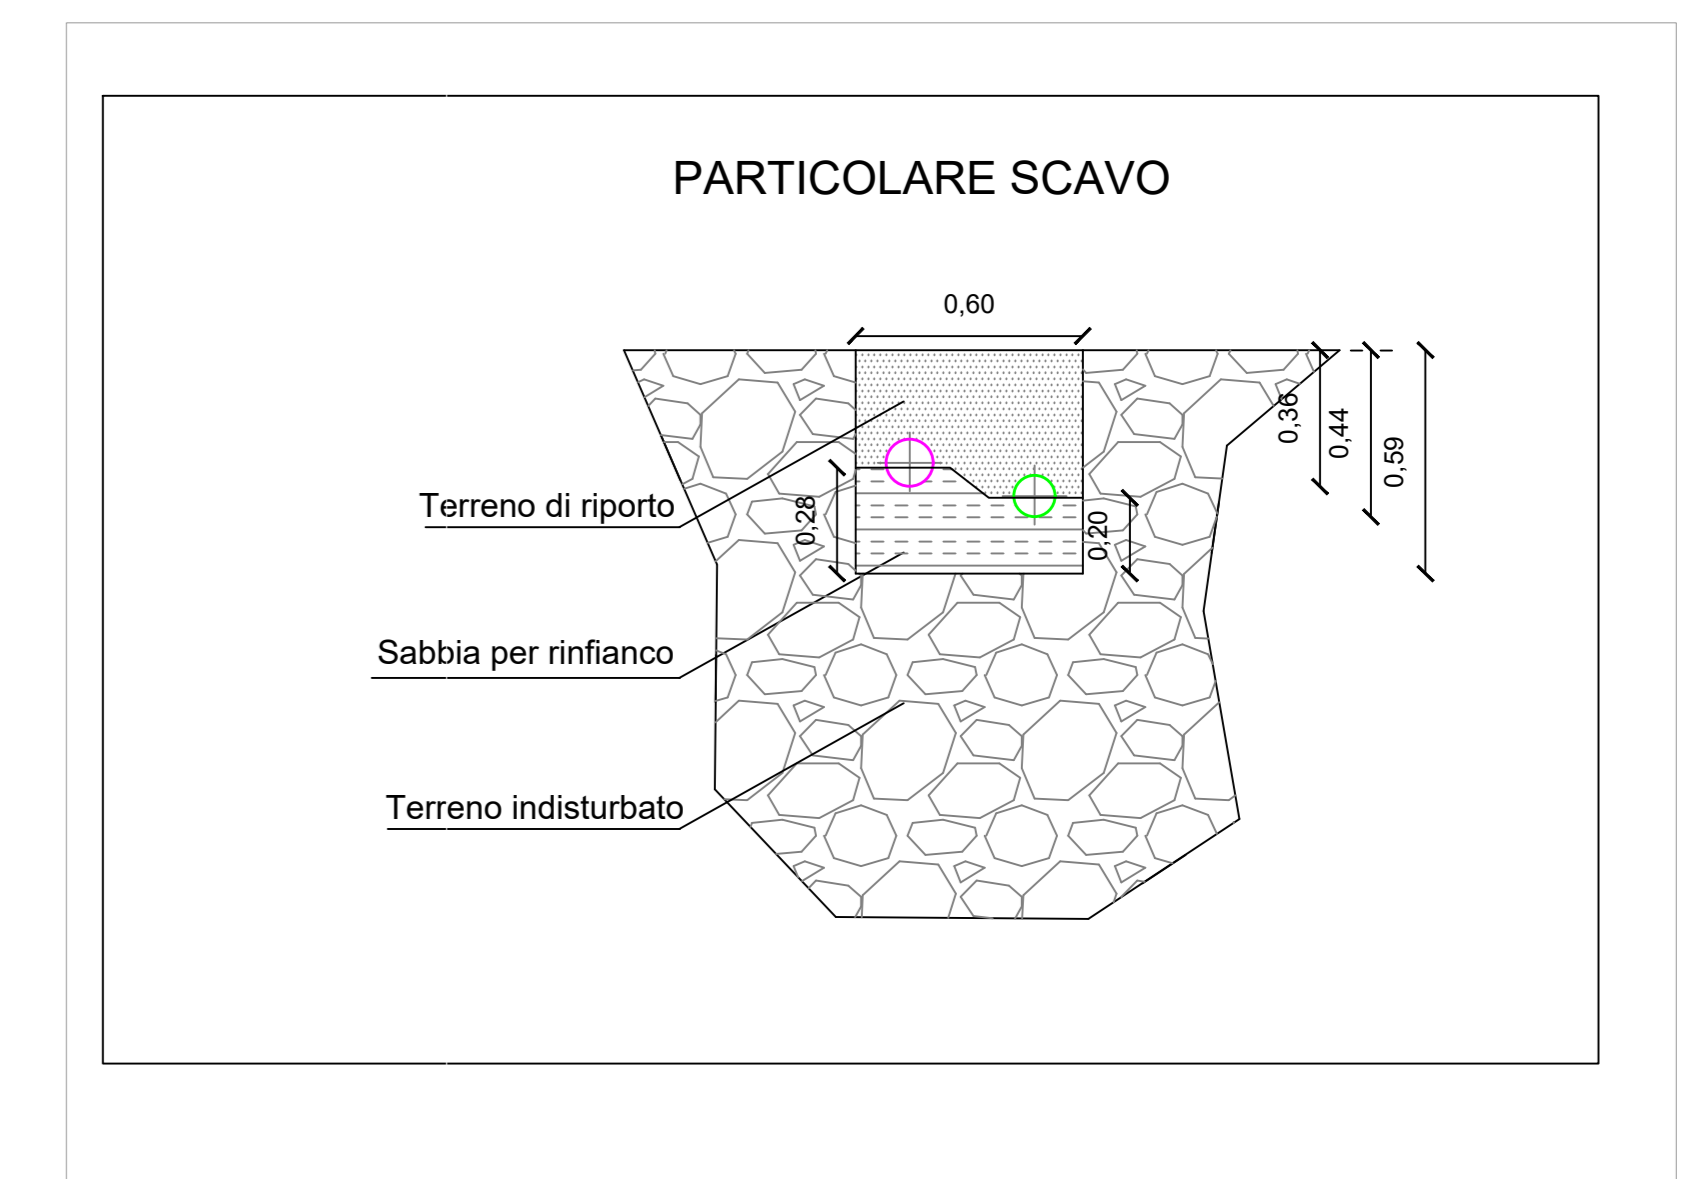

LEGENDA IMPIANTO DI SCARICO

	Tubazione in PEAD per scarico acque grigie DN 90 Posa interrata
	Tubazione in PEAD per scarico acque nere DN 125 Posa interrata
	Tubazione in PEAD all'interno dell'edificio e in PVC all'esterno interrato per scarico acque meteoriche.
	Pluviale in rame DN 120 mm

PROGETTO CENTRO PER L'EDUCAZIONE SPORTIVA ED AMBIENTALE MEISINO Cluster 1 - Cittadella dello Sport									
CLIENTE CIES di Torino Divisione Manutenzioni e Servizi Tecnici Servizio Infrastrutture per il Commercio e lo Sport Divisione Verde e Parchi GRUPPO DI PROGETTAZIONE Determina D.D. N° 5381 DEL 27/09/2023									
SOCIETA' MANDATARIA / Coordinatore del Gruppo di Progettazione / Progettista 1AX srl Via F. Crispi, 69 61021 - Anagnino (AN) info@1ax.it									
PROGETTISTI IMPIANTI Proimpianti srl Via Garibaldi, 89 61021 - Anagnino (AN) s.granata@proimpianti.it									
GEOLOGO Dott. Geologo Andrea Piano Via Provenzale 6 61020 - Asse andrea@actisplanogeologi.it									
CONSULENTI PAESAGGIO Arch. Paesaggista Diego Colonna AMBIENTE Studio Biosfera - Dott. Biologo Gianni Bettini Myricae s.r.l. - Dott. Agronomo Giordano Fossi Dott. Agronomo Tommaso Vai									
CUP CODICE OPERA C15B2200090006 5056									
FASE PROGETTUALE PROGETTO ESECUTIVO									
ELABORATO Impianto di Scarico - Impianto di Fitodepurazione									
<table border="1"> <thead> <tr> <th>CODICE ELABORATO</th> <th>ELAB. GRAF.</th> <th>DATA</th> <th>SCALA</th> </tr> </thead> <tbody> <tr> <td>104-1</td> <td>ESECUTIVO</td> <td>27/09/2024</td> <td>1:50</td> </tr> </tbody> </table>		CODICE ELABORATO	ELAB. GRAF.	DATA	SCALA	104-1	ESECUTIVO	27/09/2024	1:50
CODICE ELABORATO	ELAB. GRAF.	DATA	SCALA						
104-1	ESECUTIVO	27/09/2024	1:50						

