



1 Sezione A-A
1:50

 

2 Sezione B-B
1:50

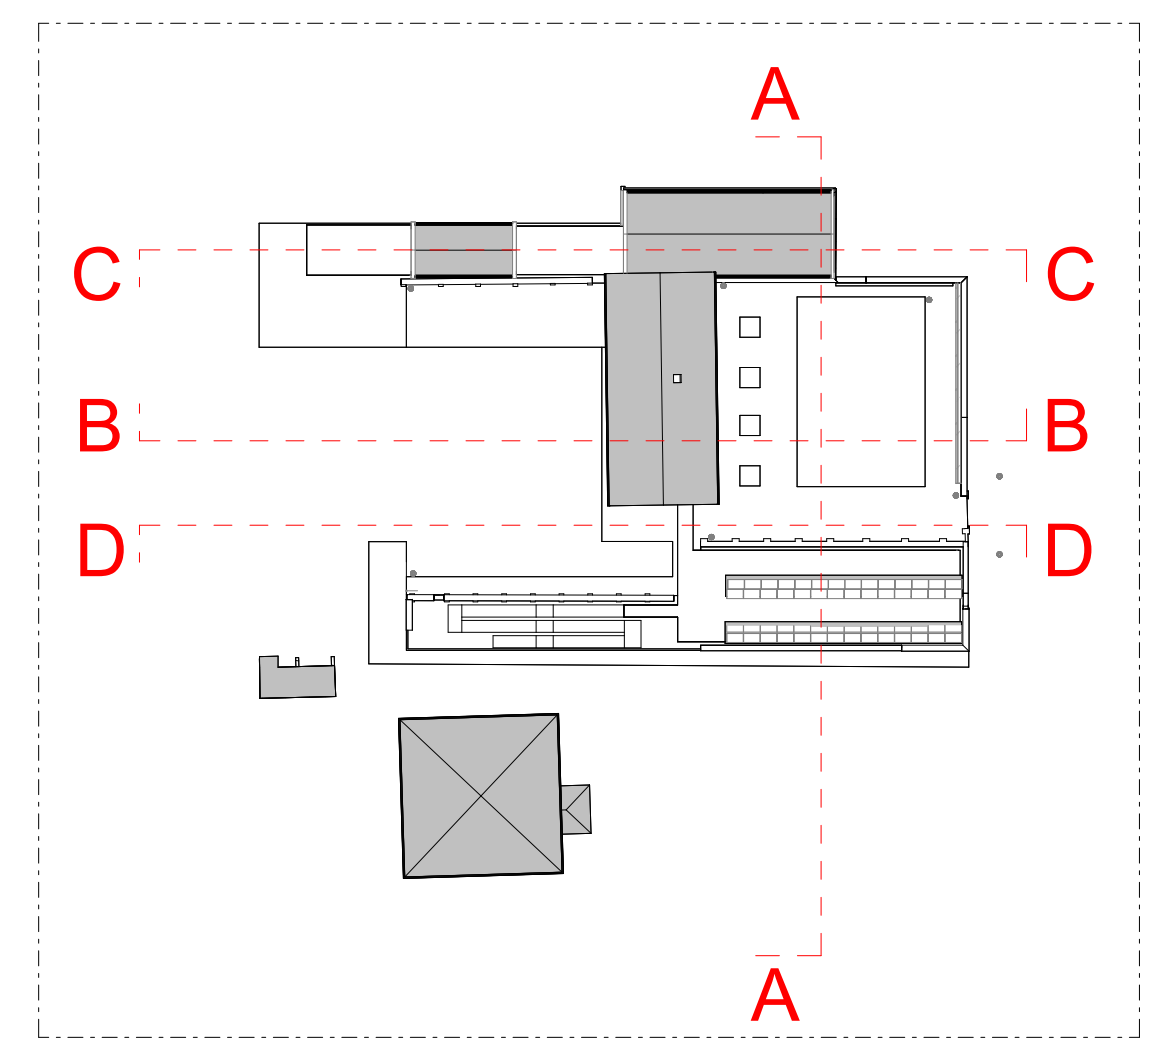

Legenda simboli

	Punta		Struttura viste di dettaglio
	Finito		Struttura viste di progetto
	Pavimento		Struttura viste di sezione
	Controsoffitto		Muro

PROGETTO
CENTRO PER L'EDUCAZIONE SPORTIVA ED AMBIENTALE MEISINO
Cluster 2 - Rigenerazione ex Galoppatoio

CLIENTE
CITEA 4.0 Torino
Dipartimento Musei e Beni Culturali
Dipartimento Manutenzione e Servizi
Dipartimento Grandi Opere, Infrastrutture e Mobilità
Divisione Verde e Verde

RUP/CP
Arch. Maria Vittoria

GRUPPO DI PROGETTAZIONE
SOCIETA' MANDATARIA / Coordinatore del Gruppo di Progettazione / Progettista
1AX srl
Via F. Craxi 49
01021 - Arezzo (AR)
info@1ax.it

PROGETTISTA IMPIANTI
PROIMPIANTI
ENERGIA & INGEGNERIA

PAESAGGIO
Arch. Paesaggista Diego Colonna

AMBIENTE
Studio Biosfera - Dott. Biologo Gianni Bettini
Myricae s.r.l. - Dott. Agronomo Giordano Fossi
Dott. Agronomo Tommaso Vai

CUP
C1312200080006

CODICE OPERA
5057

FASE PROGETTUALE
PROGETTO ESECUTIVO

ELABORATO
Elaborati grafici ex-galoppatoio progetto sezioni

CODICE ELABORATO	ELAB. GRAF.	DATA	LIBELLO	TIPO FILE	DISCIPLINA	ILLOMBRO	DATA	SCALA
104.2	PROGETTO	10/05/2024	ARC	ARC	ARC	ARC	27	REV/00
104.2	ESECUTIVO	10/05/2024	ARC	ARC	ARC	ARC	27	REV/00