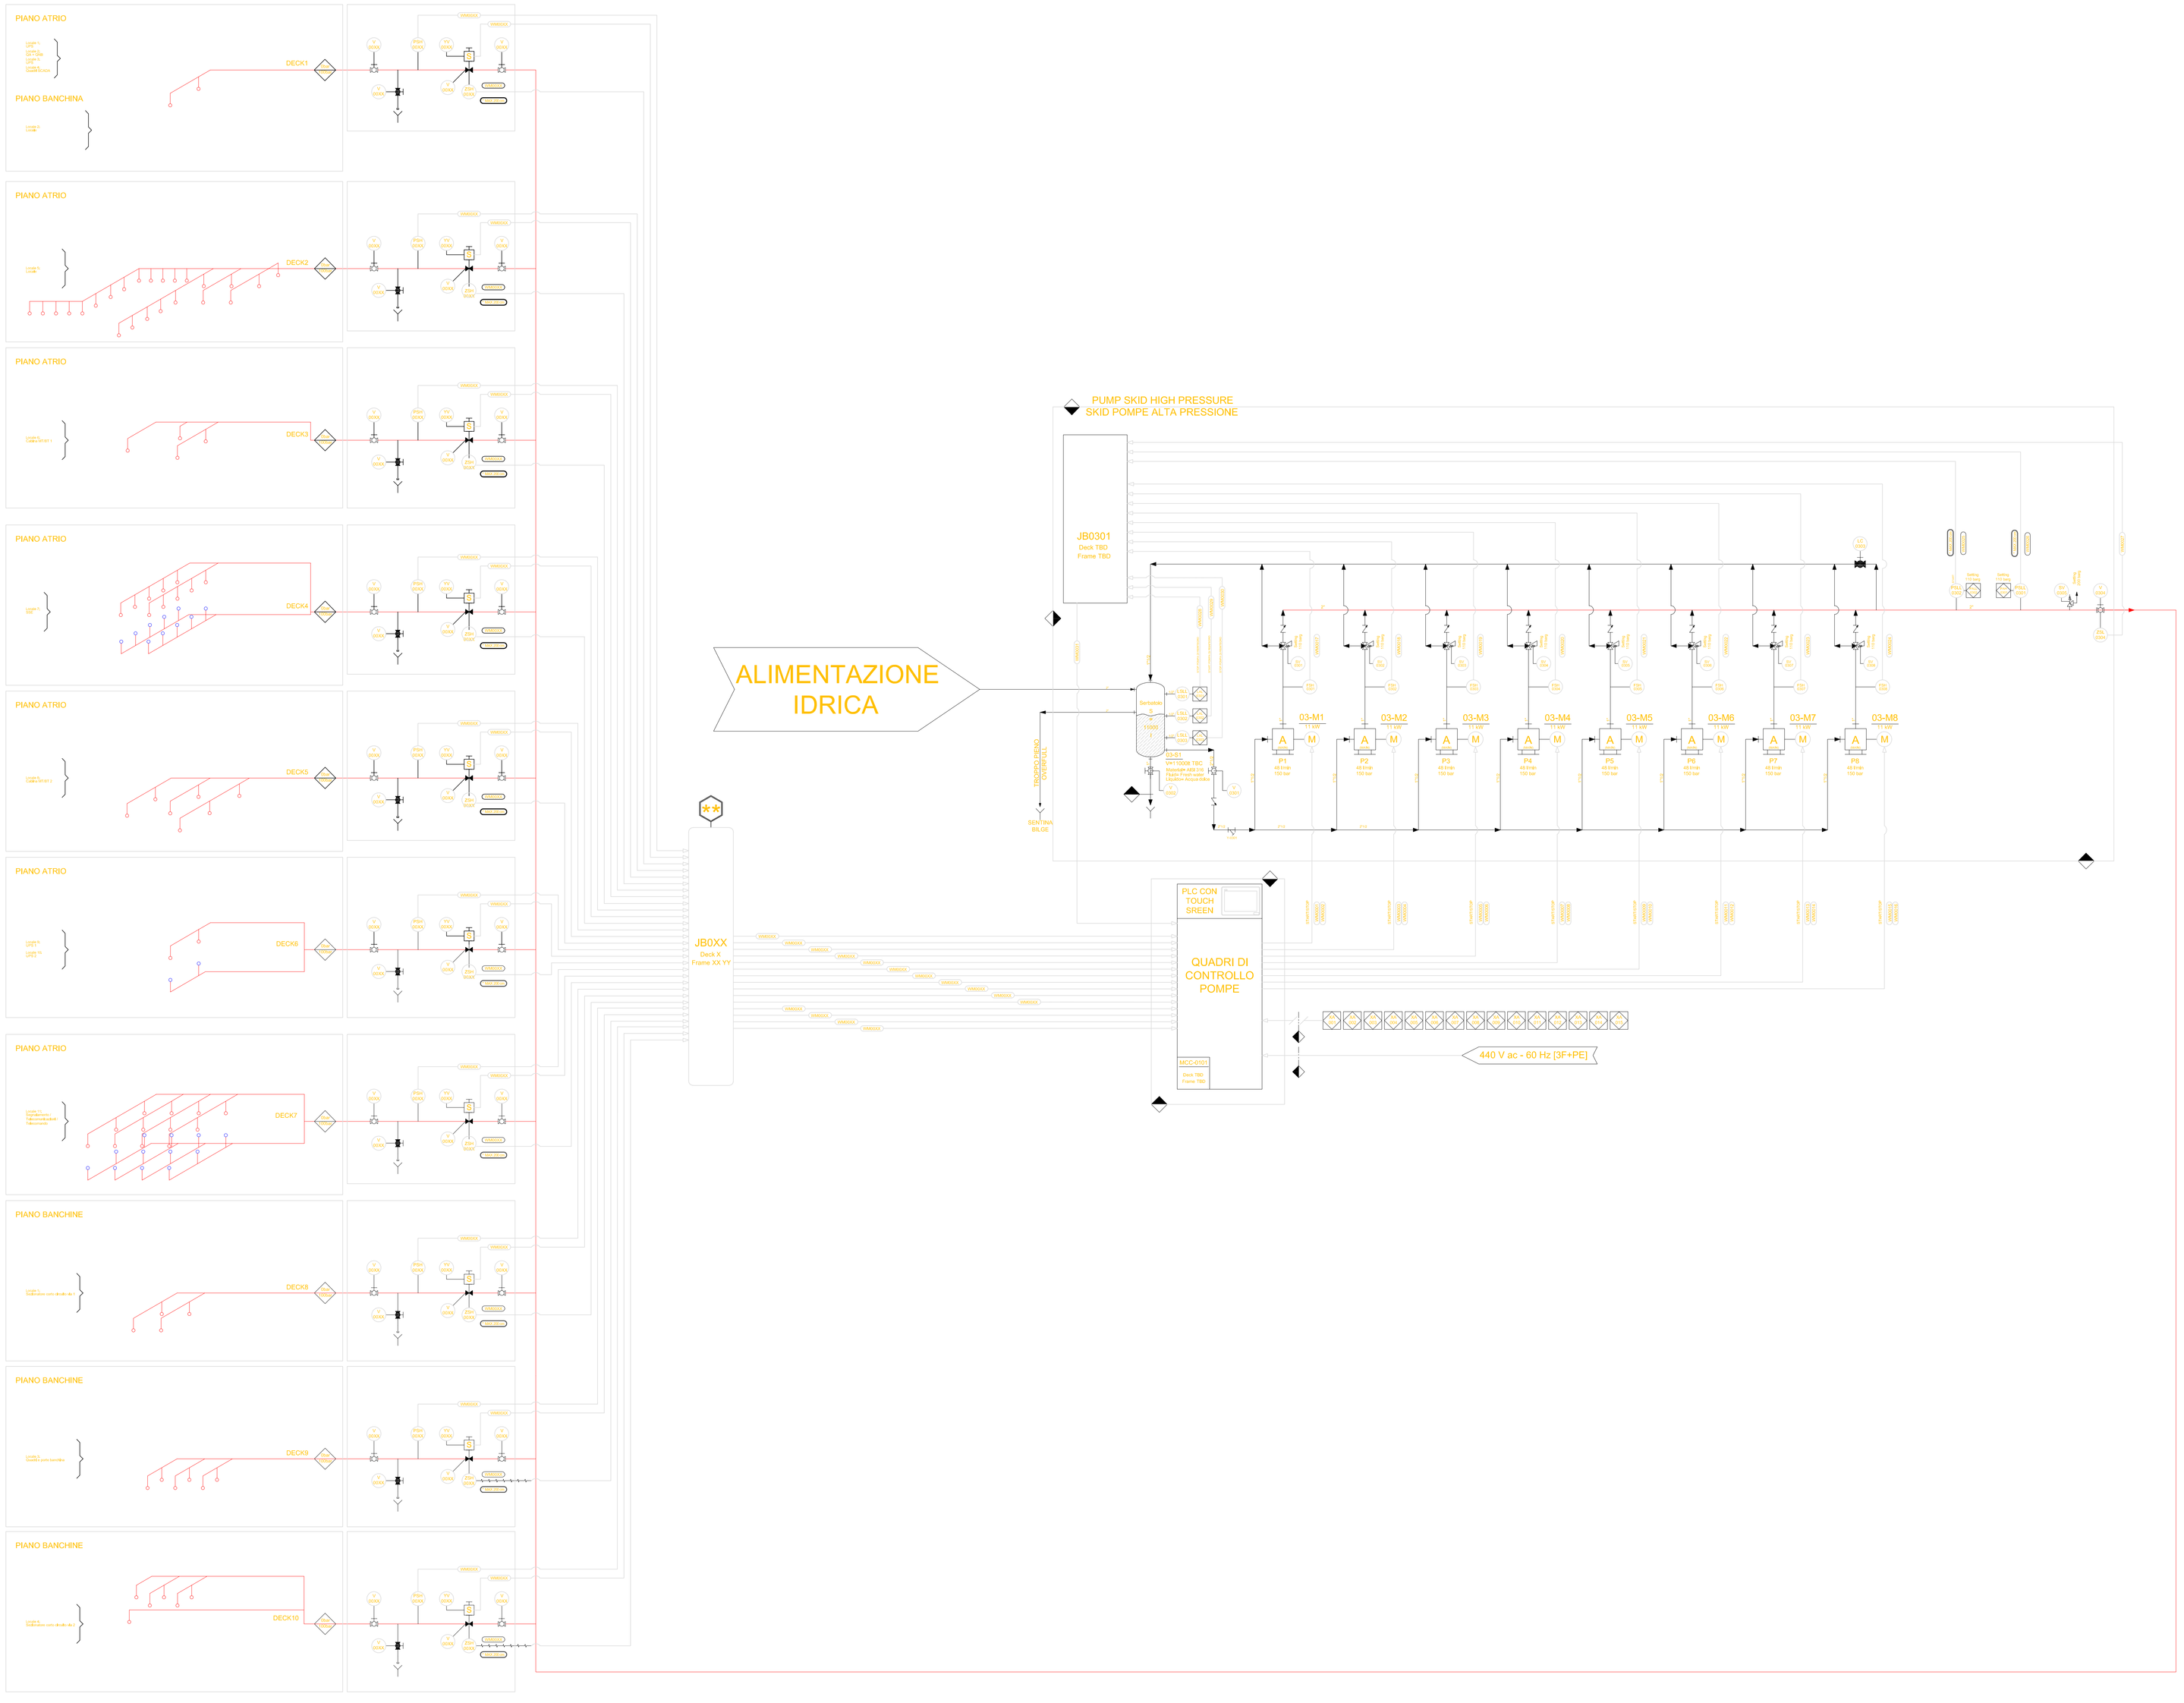

LEGENDA (LEGEND)

- LIMITE DI BATTERIA (BATTERY LIMIT)
- TUBAZIONE PRINCIPALE IN AISI 316L (MAIN PIPE IN SS316)
- TUBAZIONE ARIA (DRY PIPE)
- SEGNALE ELETTRICO (ELECTRICAL SIGNAL)
- VALVOLA AUTORIDUTTRICE DI PRESSIONE (SELF-REDUCING PRESSURE VALVE)
- VALVOLA DI SICUREZZA (SAFETY PRESSURE VALVE)
- VALVOLA DI NON RITORNO (NON-RETURN VALVE)
- VALVOLE NORMALMENTE CHIUSE (N.C. VALVE)
- FILTRO A Y (FILTER)
- VALVOLA A SOLENOIDE (SOLENOID VALVE)
- RIDUTTORE DI PRESSIONE (PRESSURE REDUCER)
- VALVOLA A SFERA (BALL VALVE)
- Ugello aperto Aquatech TS-WM 46 (ambiente)
- Ugello aperto Aquatech TS-WM 60 (sottopavimento)
- FSW — INTERRUTTORE DI FLUSSO (FLOW SWITCH)
- PS — PRESSOSTATO DI BASSA PRESSIONE (LOW PRESSURE, PRESSURE SWITCH)
- PS — PRESSOSTATO DI ALTA PRESSIONE (HIGH PRESSURE, PRESSURE SWITCH)
- PS — PRESSOSTATO DI MIN E MAX (MIN/MAX PRESSURE, PRESSURE SWITCH)
- PS — PRESSOSTATO DI BASSISSIMA PRESSIONE (VERY LOW PRESSURE, PRESSURE SWITCH)
- P — MANOMETRO (PRESSURE GAUGE)
- GRANDEZZA E/O FUNZIONE VISUALIZZATA E/O CONTROLLATA DA PLC SUL CAMPO (PLC FUNCTION)
- LS — LEVEL SWITCH
- LS — FINE CORSA (LIMIT SWITCH)
  - VC — VALVOLA CHIUSA (CLOSED VALVE)
  - VA — VALVOLA APERTA (OPENED VALVE)
- LL — VALVOLA LUCCHETTATA (PADLOCKED VALVE)
- VM — VALVOLA (VALVE)
- RIDUZIONE (ADAPTATION)
- LIMITE DI BATTERIA (BATTERY LIMIT)
- FDS — FIRE DETECTION SYSTEM
- PB — PULSANTE DI ALLARME (MANUAL CALL POINT)
- SIRENA DI ALLARME (SOUNDER BEACON)
- FLUSSOSTATO

MINISTERO
DELLE INFRASTRUTTURE E DELLA MOBILITÀ SOSTENIBILI
STRUTTURA TECNICA DI MISSIONE

Mims

COMUNE DI TORINO

CITTÀ DI TORINO

METROPOLITANA AUTOMATICA DI TORINO
LINEA 2 - TRATTA POLITECNICO - REBAUDENGO

PROGETTAZIONE DEFINITIVA
Lotto Costruttivo 1: Rebaudengo - Bologna

PROGETTO DEFINITIVO		
DIRETTORE PROGETTAZIONE Responsabile Integrazione discipline specialistiche	IL PROGETTISTA	INFRA.TO infrastrutture per la mobilità — INFRATRASPORTI.TO S.r.l.
Ing. R. Crova Ordine degli Ingegneri della Provincia di Torino n. 6038S	Ing. F. Azzarone Ordine degli Ingegneri della Provincia di Torino n. 12387J	IMPIANTI NON DI SISTEMA - STAZIONE BOLOGNA IMPIANTO ANTINCENDIO SCHEMA GENERALE IMPIANTO WATER MIST

ELABORATO		REV. FG.	REV. DIS.	SCALA	DATA
BIM MANAGER Geom. L. D'Aiuto®	MTLZT1A1D IANSBOK002	0	0		31/03/22

pg. 1 di 1

AGGIORNAMENTI

REV.	DESCRIZIONE	DATA	REDATTO	CONTROL.	APPROV.	VISTO
0	EMISSIONE	31/03/22	MPA	AGh	FAV	RCr

LOTTO 1	CARTELLA	12.2.6	27	MTLZT1A1D	IANSBOK002

STAZIONE APPALTANTE

DIRETTORE DI DIVISIONE INFRASTRUTTURE E MOBILITÀ
Ing. R. Bertolaio

RESPONSABILE UNICO DEL PROCEDIMENTO
Ing. A. Stracolero