
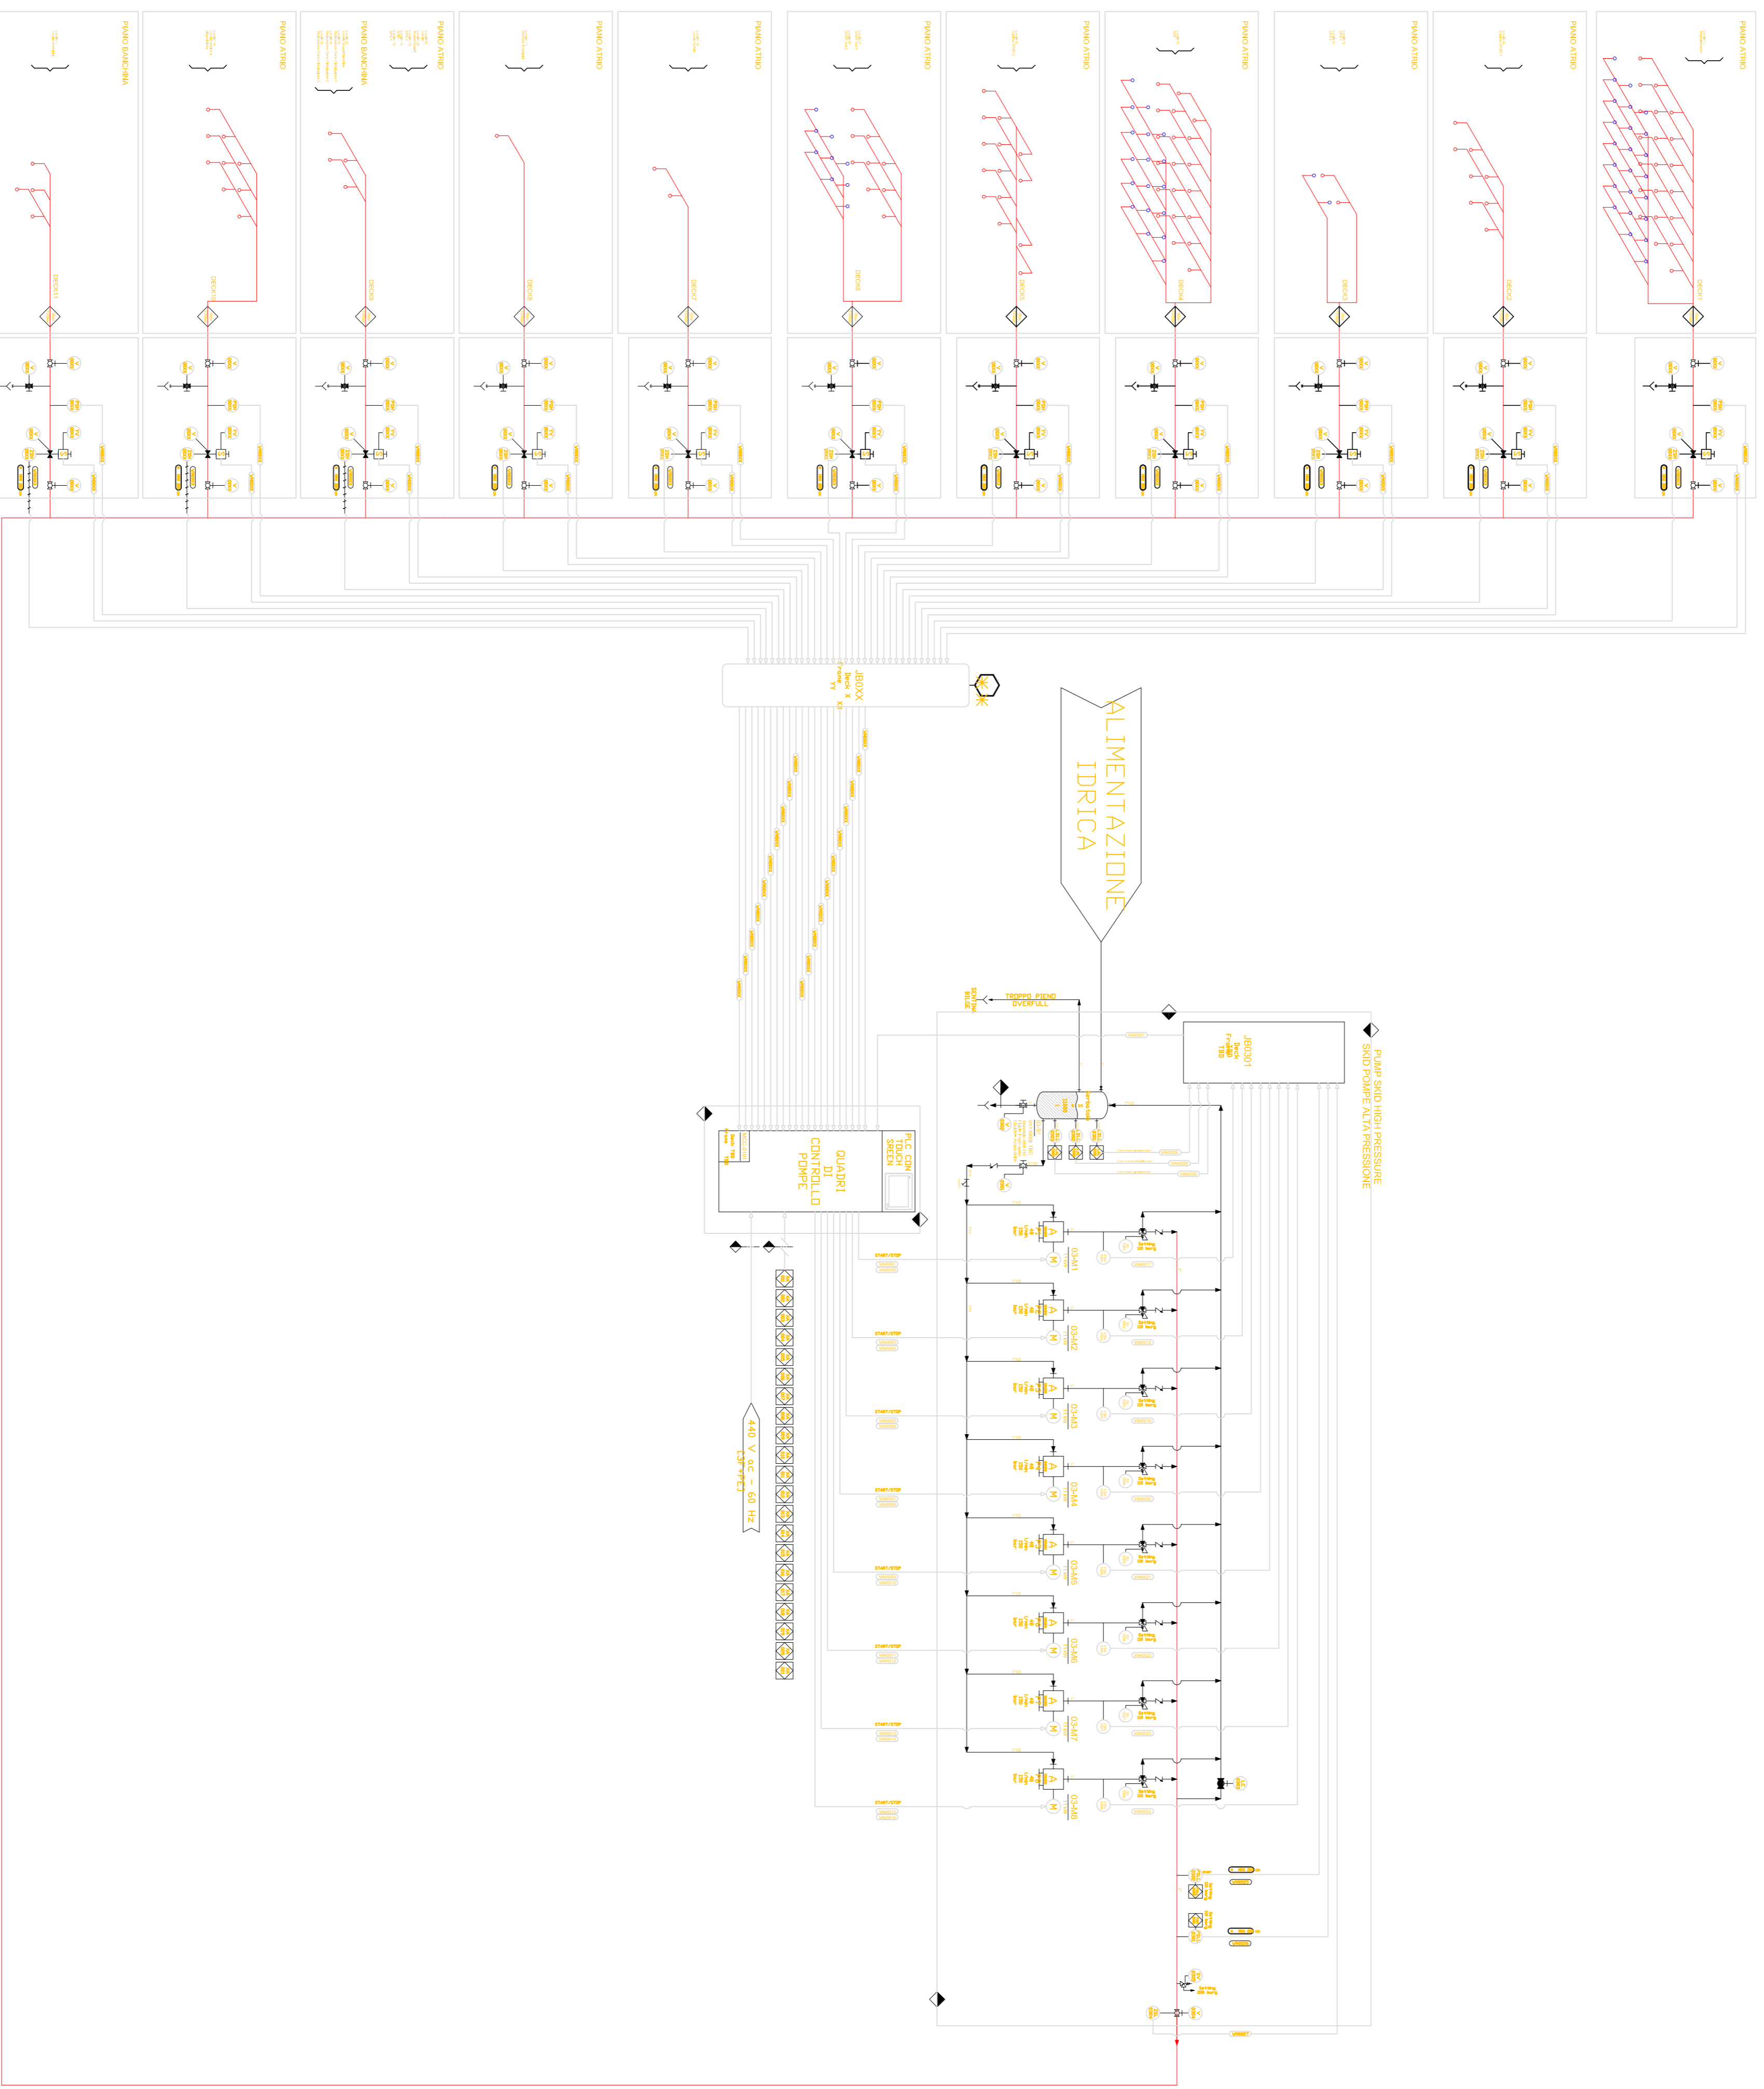


KEYPLAN

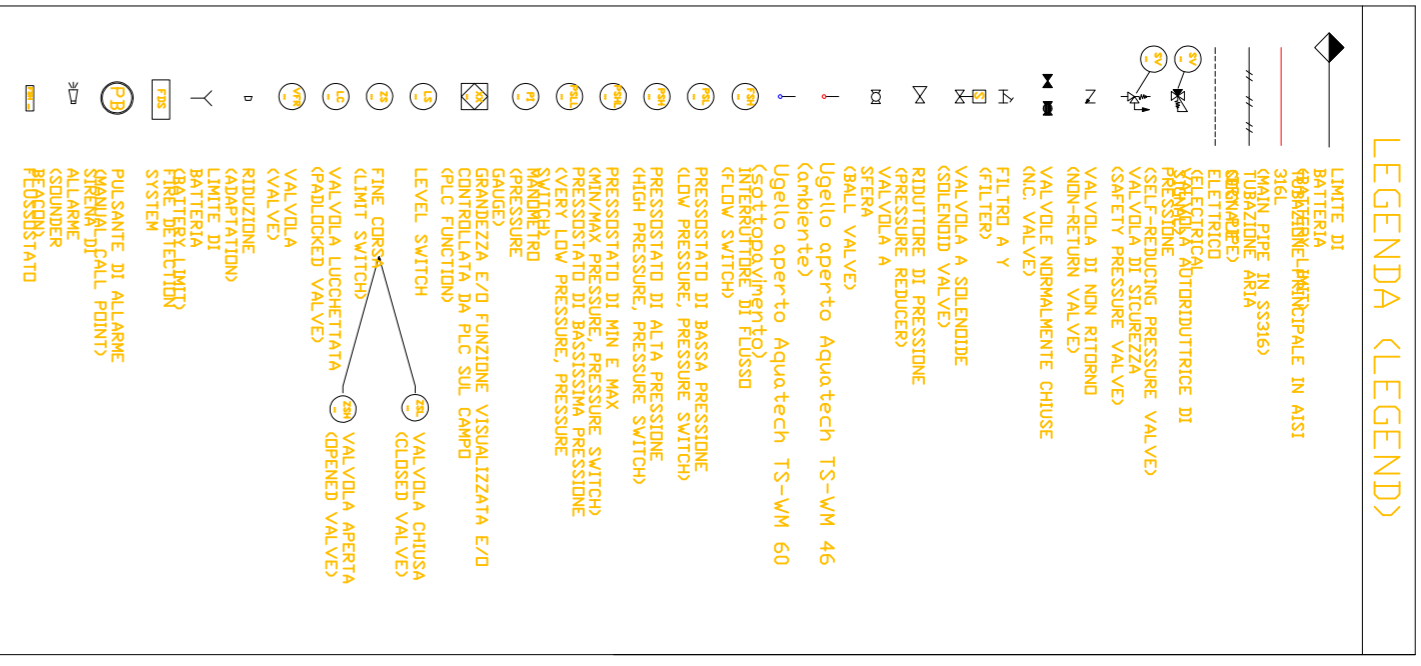

**MINISTERO
DELLE INFRASTRUTTURE E DELLA MOBILITÀ SOSTENIBILI**
STRUTTURA TECNICA DI MISSIONE

Comune di TORINO
Mimms
STRTA DI TORINO

**METROPOLITANA AUTOMATICA DI TORINO
LINEA 2 - TRATTA POLITECNICO - REBAUDENGO**
PROGETTAZIONE DEFINITIVA
Lotto Costruttivo 1: Rebaudengo - Bologna

PROGETTO DEFINITIVO		INFRA.TO <small>Infrastrutture per il Nord</small>	INFRASTRAPORTI.TO S.r.l.				
DIRETTORE PROGETTAZIONE Ingegnere	IL PROGETTISTA	IMPIANTI NON DI SISTEMA - STAZIONE REBAUDENGO IMPIANTO ANTINCENDIO SCHEMA GENERALE IMPIANTO IDRICO ANTINCENDIO					
Ing. R. Conza Ingegnere Codice della Professione n. 03285	Ing. F. Anzalone Ingegnere Codice della Professione n. 126873						
ELABORATO		REV. 01	DATA 31/03/22				
MT121LAJD\ANSBRK02		REV. 00					
ACQUORNAMENTI		Fg. 1 di 1					
REV.	DESCRIZIONE	DATA	REVISIONI CONTROL. APPROV. VERO.				
0	EMMISSIONE	31/03/22	RMB KAN RAG MD				
<table border="1" style="width: 100%; border-collapse: collapse;"> <tr> <td colspan="2"> STAZIONE APPALTANTE INGEGNERIA E PROGETTAZIONE INFRASTRUTTURE E MOBILITÀ Ing. R. Bertolosi </td> <td colspan="2"> RESPONSABILE UNICO DEL PROGETTO Ing. A. Strozziro </td> </tr> </table>				STAZIONE APPALTANTE INGEGNERIA E PROGETTAZIONE INFRASTRUTTURE E MOBILITÀ Ing. R. Bertolosi		RESPONSABILE UNICO DEL PROGETTO Ing. A. Strozziro	
STAZIONE APPALTANTE INGEGNERIA E PROGETTAZIONE INFRASTRUTTURE E MOBILITÀ Ing. R. Bertolosi		RESPONSABILE UNICO DEL PROGETTO Ing. A. Strozziro					
LOTTO 1 CARTELLA 122.1 27 MITZIATUD IANSBRK02							