
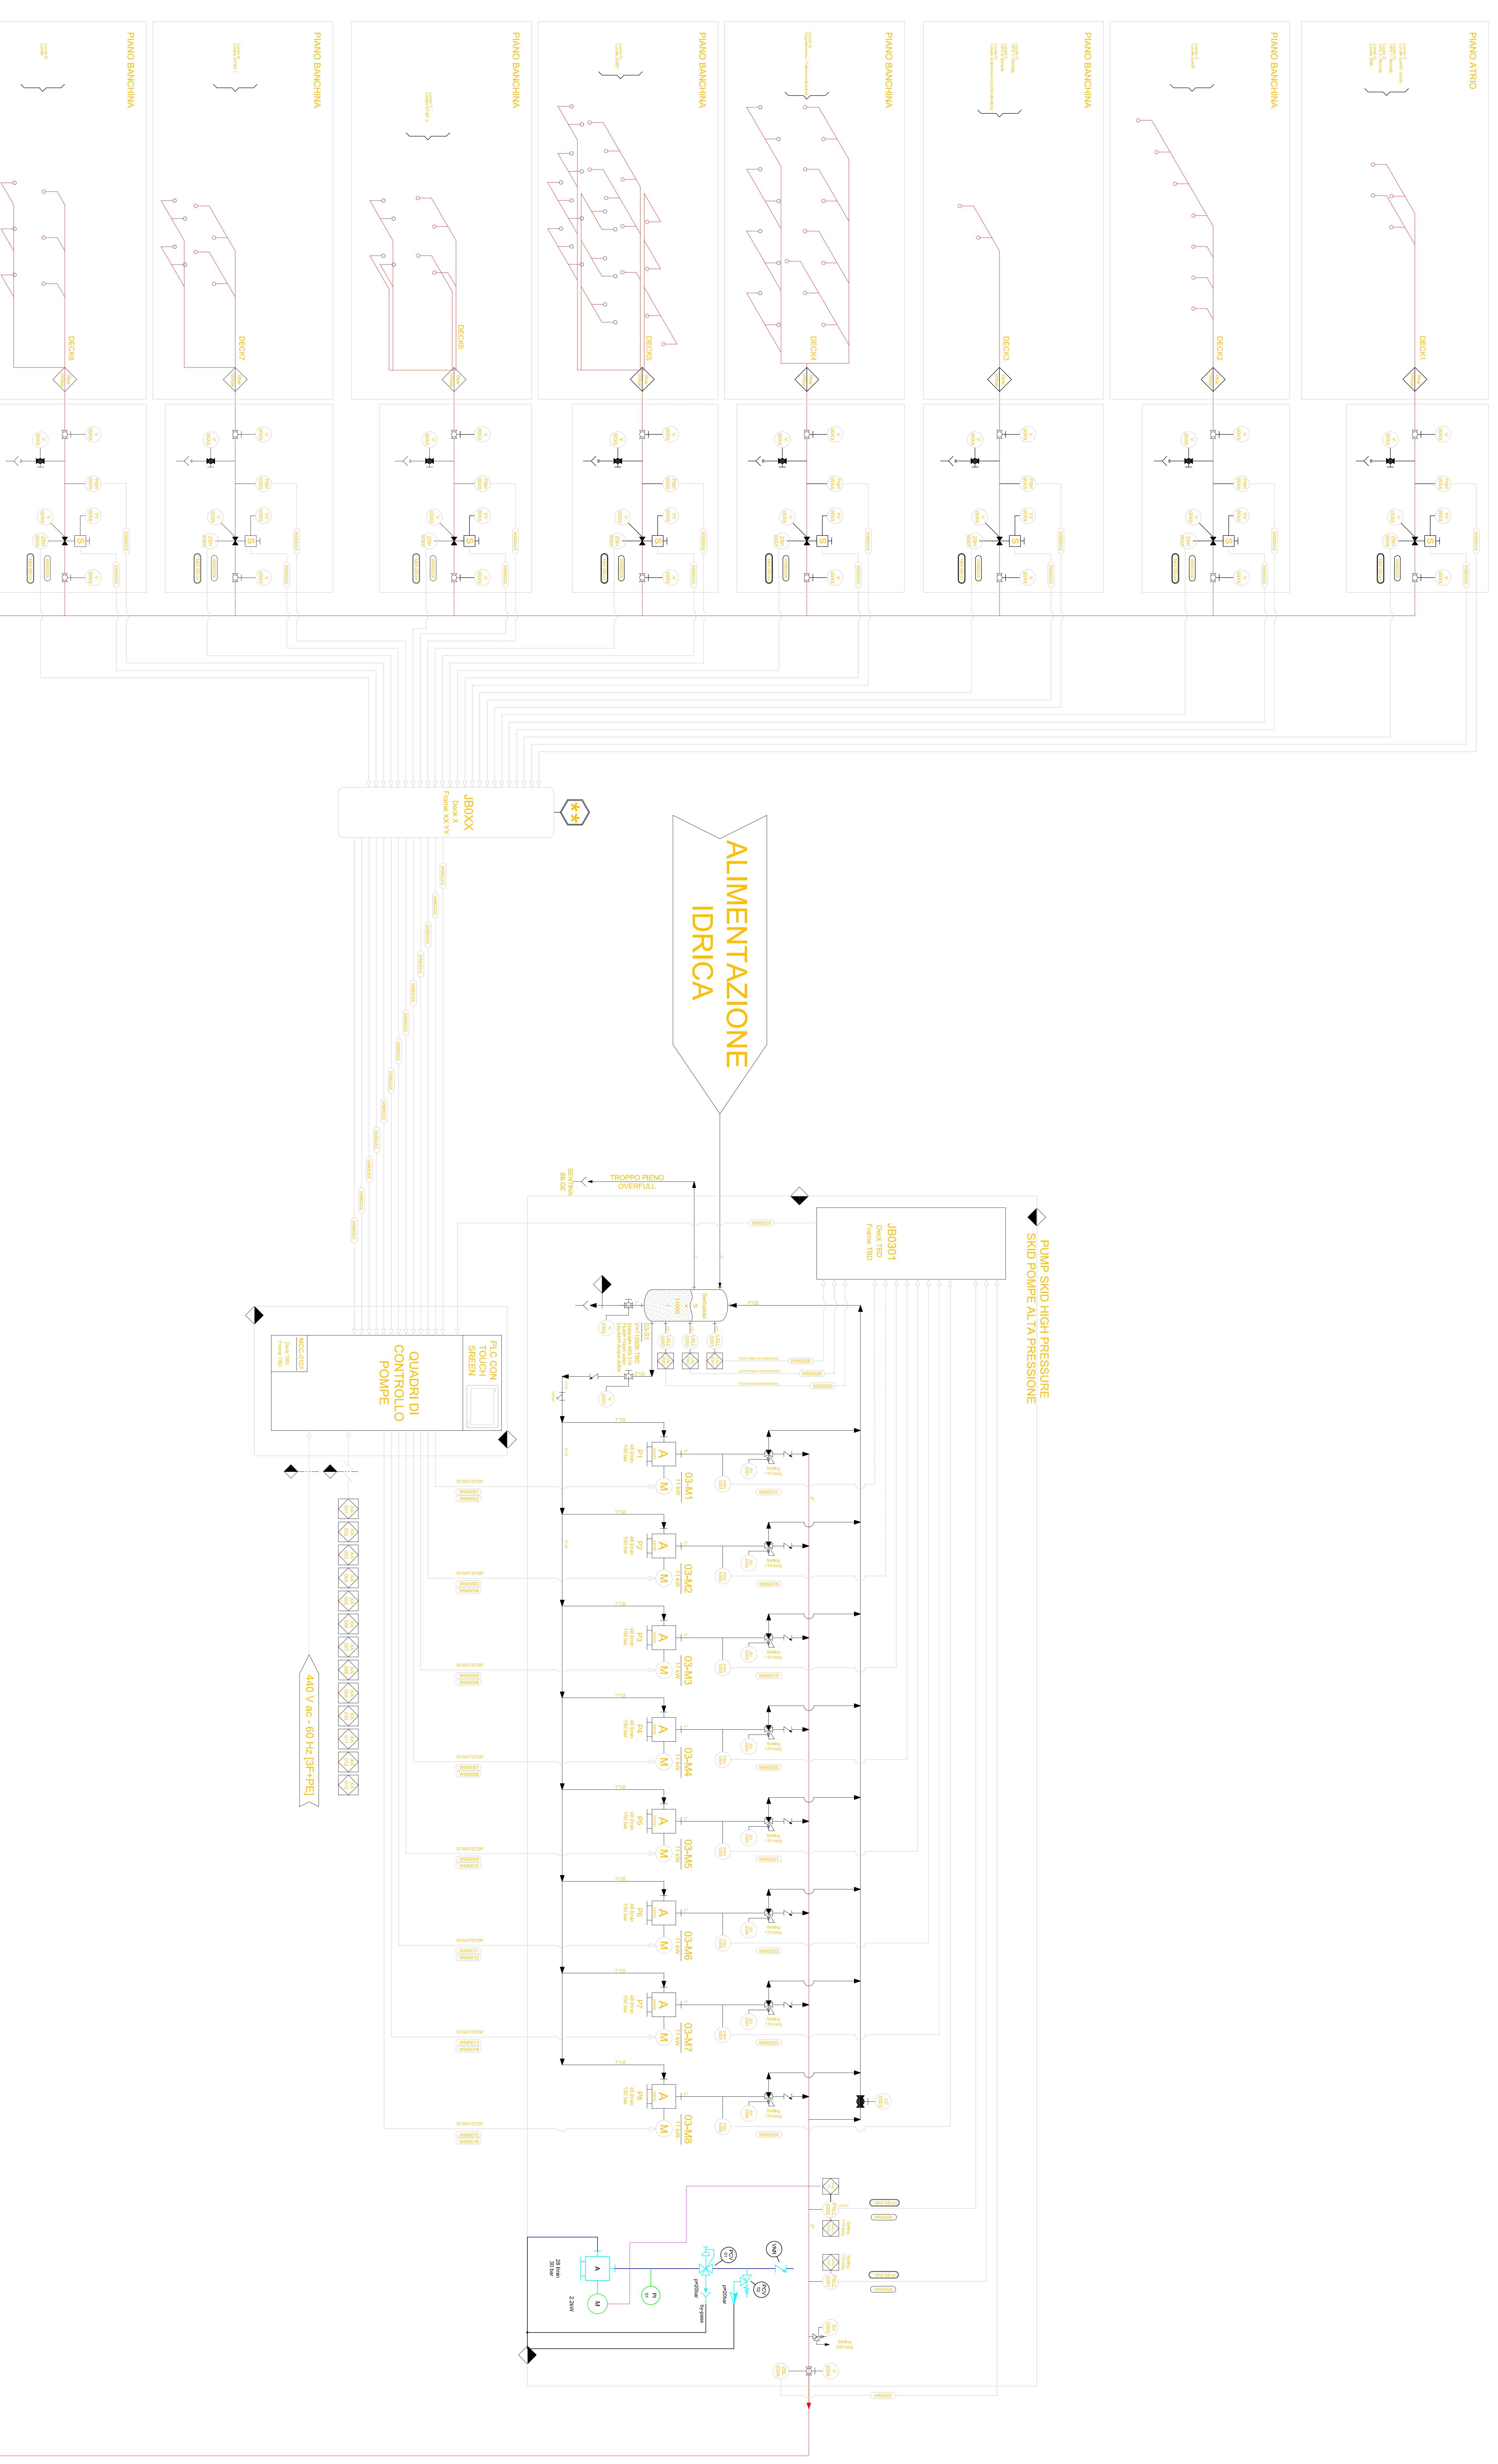


LEGENDA (LEGEND)

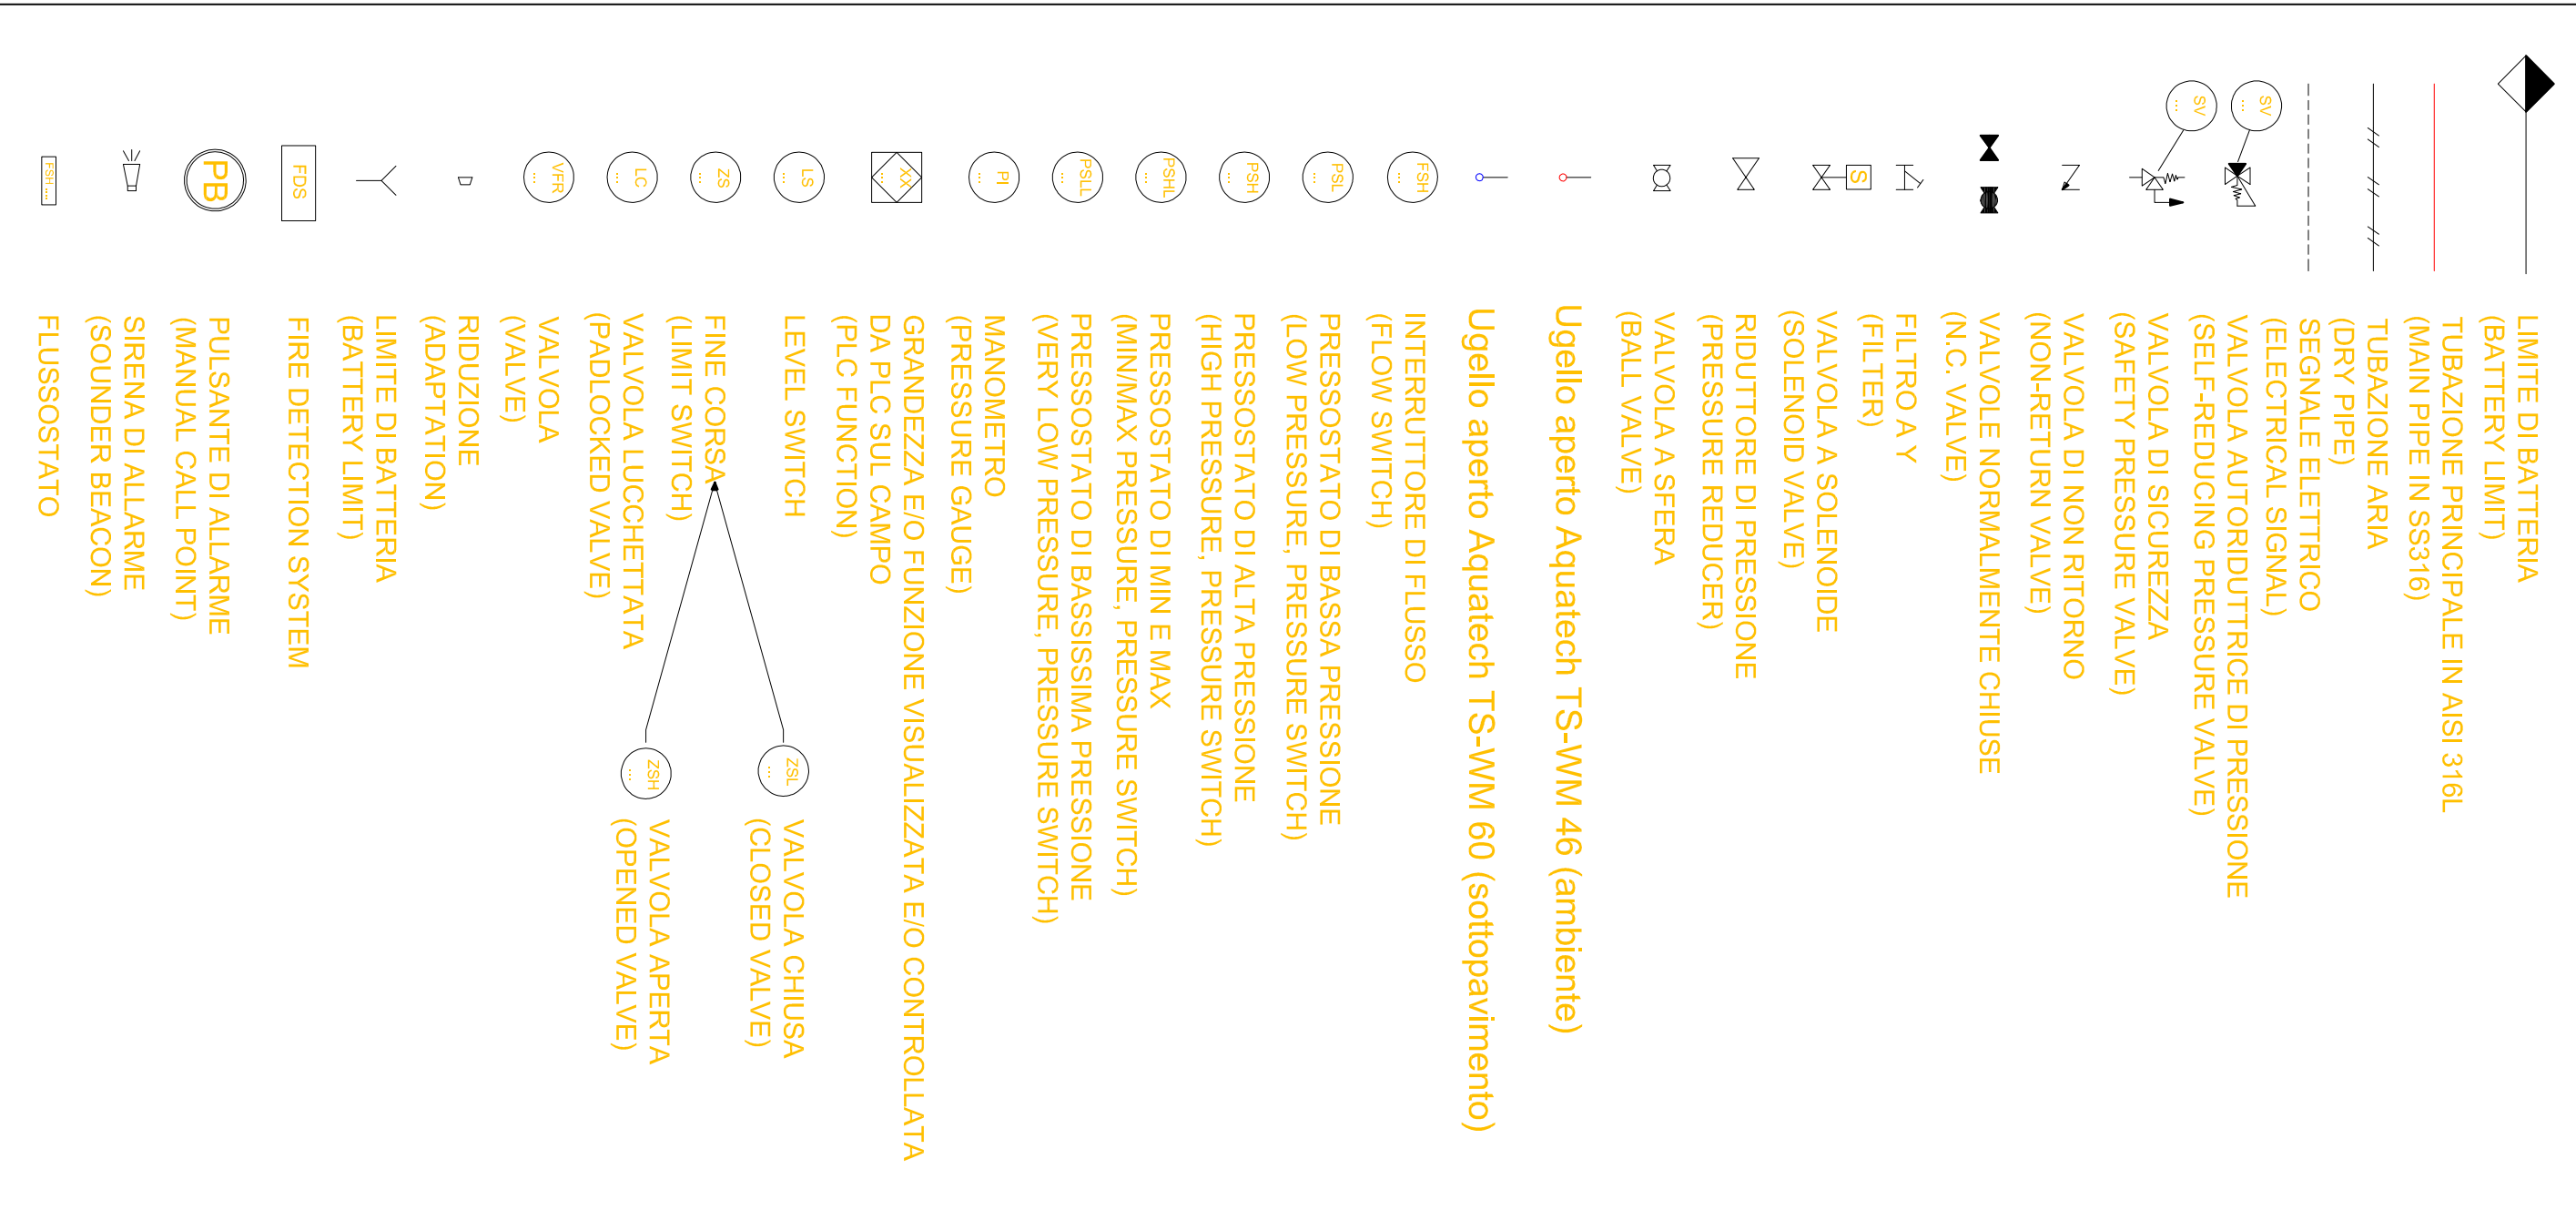

MINIS
COMUNE DI TORINO
CENTRO DI TORINO

METROPOLITANA AUTOMATICA DI TORINO
LINEA 2 - TRATTA POLITECNICO - REAUDENGO
PROGETTAZIONE DEFINITIVA
 Lato Contratto n° 21 - Novara - Pinerolo

INFRA.TO
 INFRASTRUTTURE S.p.A.

IMPIANTI NOI DI SISTEMA - STAZIONE
IMPIANTO ANTINCENDIO
SCHEMA GENERALE IMPIANTO WATER MIST

Progettazione: Ing. S. Costa
 Disegno: Ing. F. Assonero
 Verifica: Ing. S. Costa
 Data: 14/09/2022
 Fog. 6/0385

Elaborato: M.L.T. JANSKIKOZ
 Fog. 1/0
 Data: 31/03/2022
 Fog. 1/1

NO.	DESCRIZIONE	STATO	REVISIONI	CONTR.	APPROV.	DATA
0	PROVA		0			

LIVELLO 3 | **CENTRALE** | **1327** | **12** | **IMPIANTO** | **SOSPENSIONE**

STAZIONE APPULANTE
 ING. S. COSTA
 ING. F. ASSONERO
 ING. S. COSTA
 ING. S. COSTA

RESPONSABILI TECNICI E SCIENTIFICI
 RESPONSABILI TECNICI E SCIENTIFICI
 Ing. A. Scrozzano