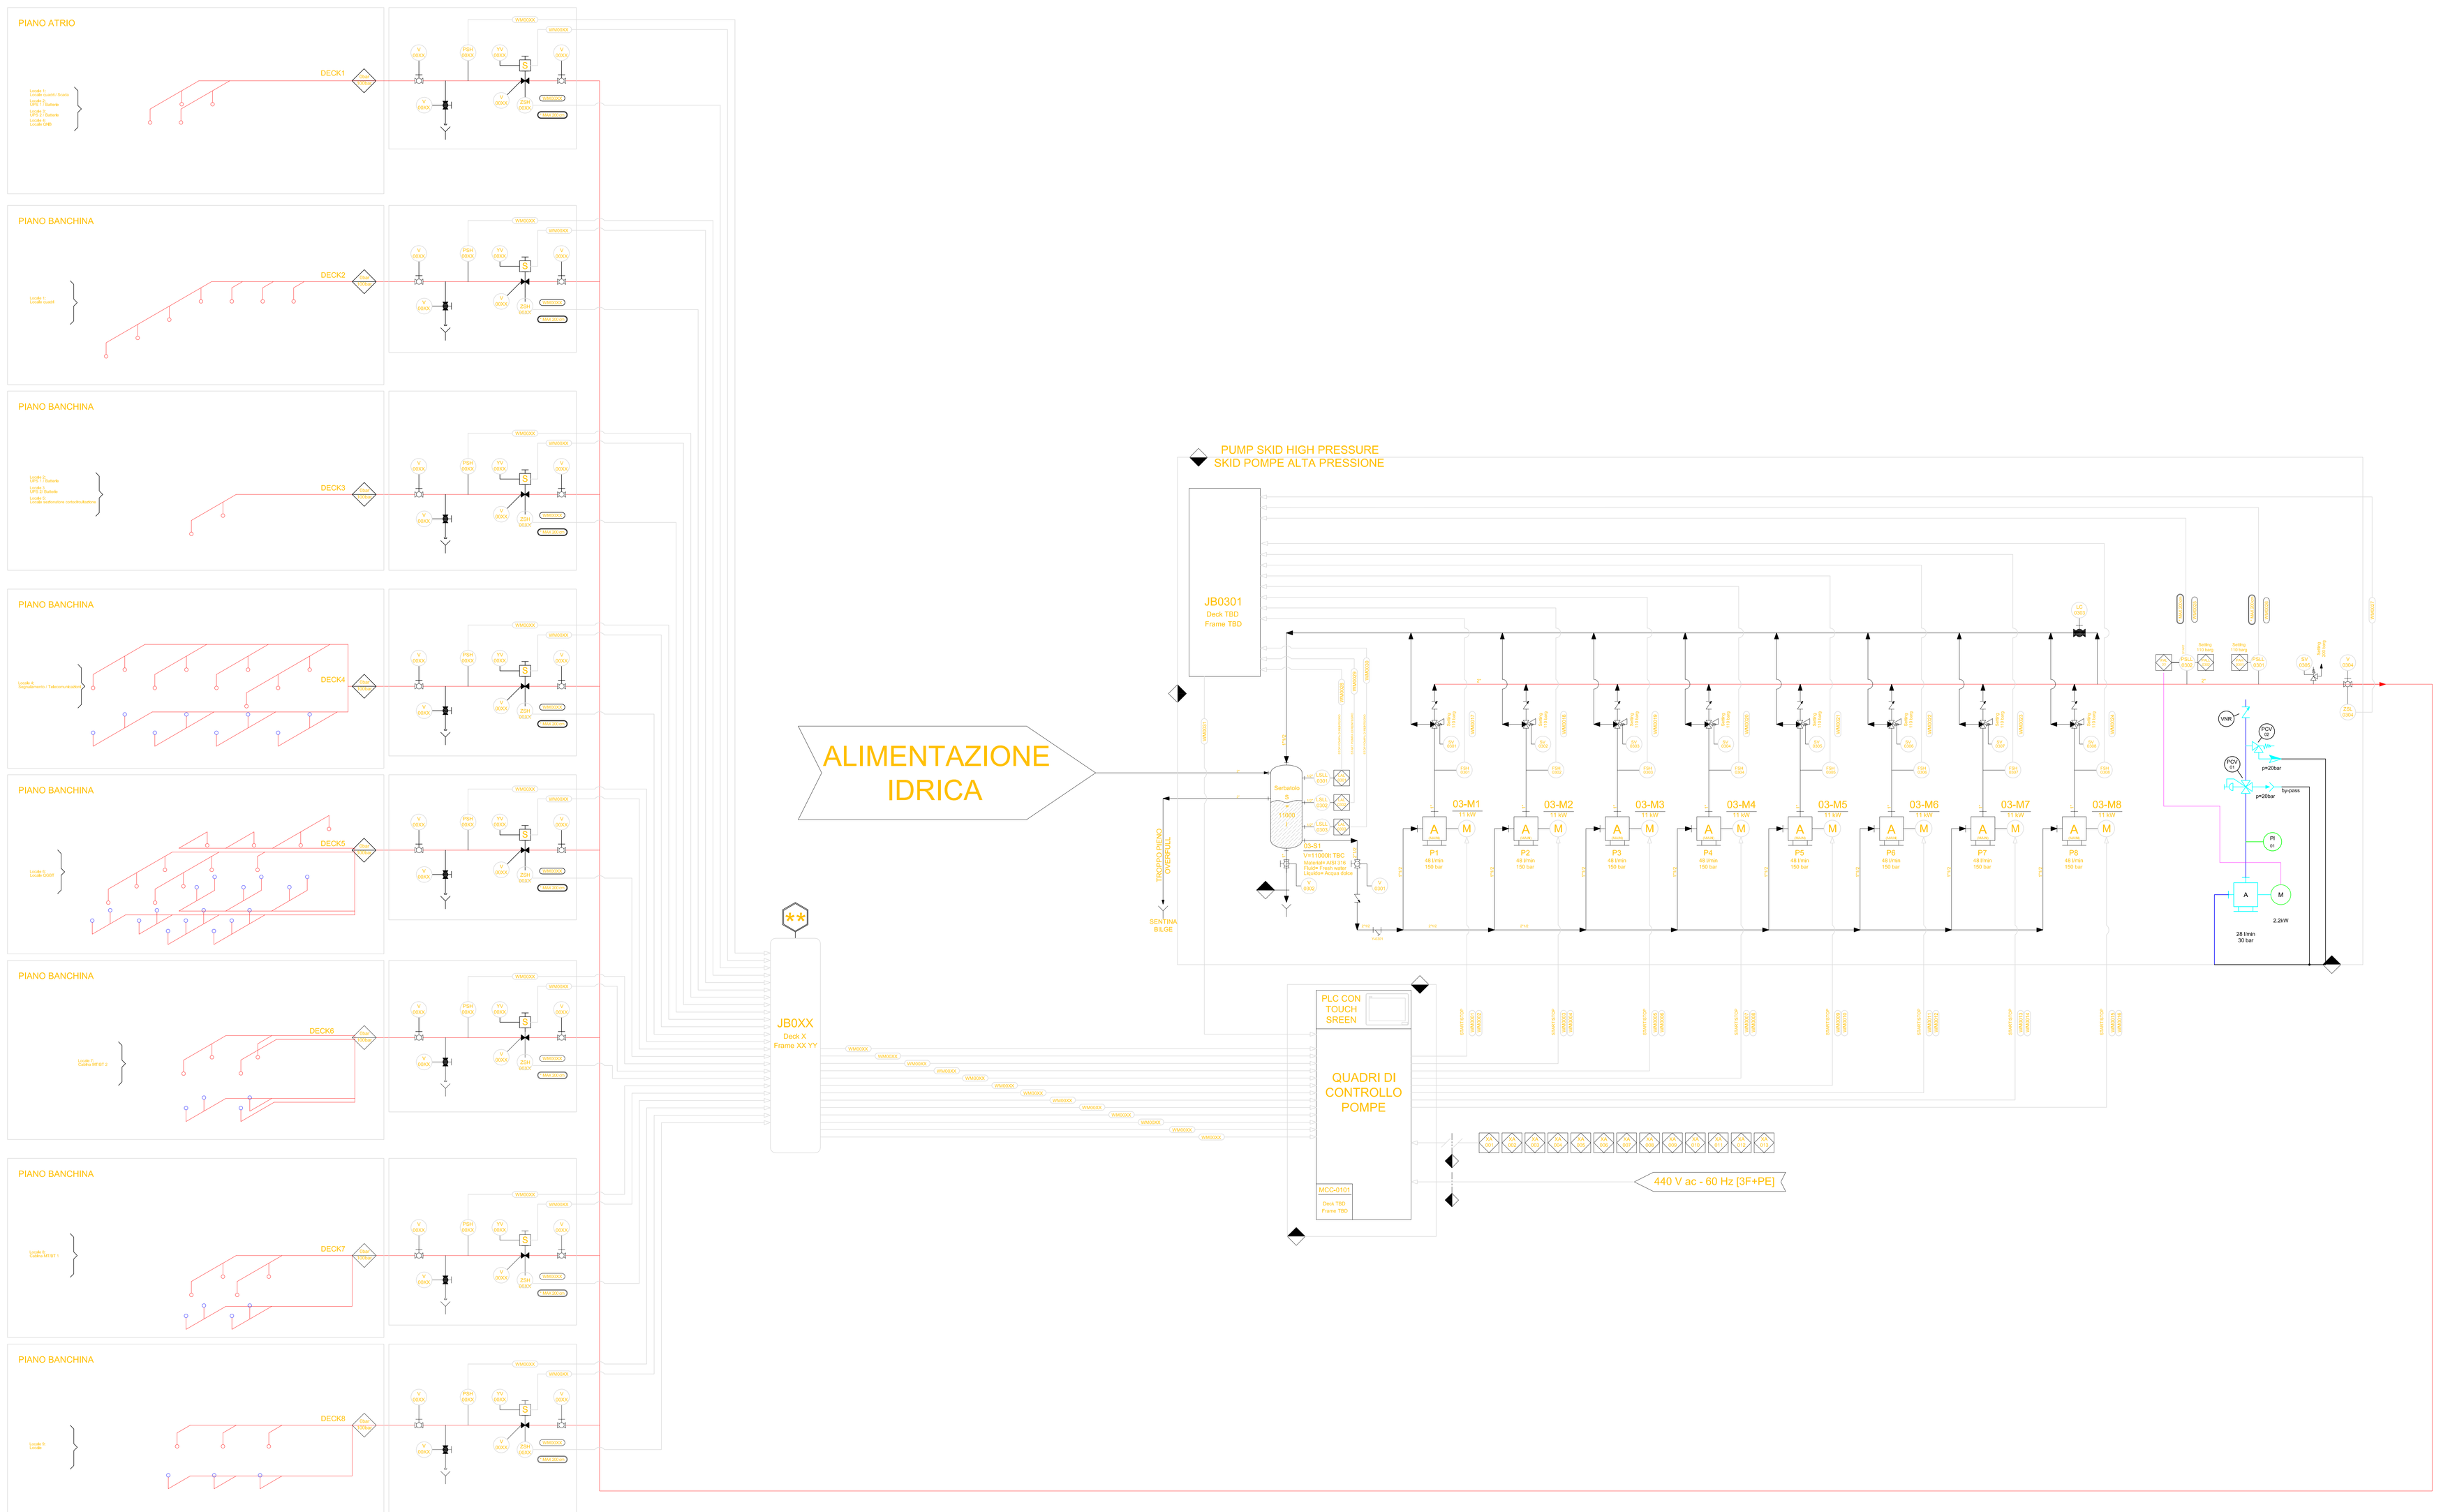

LEGENDA (LEGEND)

- LIMITE DI BATTERIA (BATTERY LIMIT)
- TUBAZIONE PRINCIPALE IN AISI 316L (MAIN PIPE IN SS316)
- TUBAZIONE ARIA (DRY PIPE)
- SEGNALE ELETTRICO (ELECTRICAL SIGNAL)
- VALVOLA AUTORIDUTTRICE DI PRESSIONE (SELF-REDUCING PRESSURE VALVE)
- VALVOLA DI SICUREZZA (SAFETY PRESSURE VALVE)
- VALVOLA DI NON RITORNO (NON-RETURN VALVE)
- VALVOLE NORMALMENTE CHIUSE (N.C. VALVE)
- FILTRO A Y (FILTER)
- VALVOLA A SOLENOIDE (SOLENOID VALVE)
- RIDUTTORE DI PRESSIONE (PRESSURE REDUCER)
- VALVOLA A SFERA (BALL VALVE)
- Ugello aperto Aquatech TS-WM 46 (ambiente)
- Ugello aperto Aquatech TS-WM 60 (sottopavimento)
- INTERRUTTORE DI FLUSSO (FLOW SWITCH)
- PRESSOSTATO DI BASSA PRESSIONE (LOW PRESSURE, PRESSURE SWITCH)
- PRESSOSTATO DI ALTA PRESSIONE (HIGH PRESSURE, PRESSURE SWITCH)
- PRESSOSTATO DI MIN E MAX (MIN/MAX PRESSURE, PRESSURE SWITCH)
- PRESSOSTATO DI BASSISSIMA PRESSIONE (VERY LOW PRESSURE, PRESSURE SWITCH)
- MANOMETRO (PRESSURE GAUGE)
- GRANDEZZA E/O FUNZIONE VISUALIZZATA E/O CONTROLLATA DA PLC SUL CAMPO (PLC FUNCTION)
- LEVEL SWITCH
- FINE CORSA (LIMIT SWITCH)
  - VALVOLA CHIUSA (CLOSED VALVE)
  - VALVOLA APERTA (OPENED VALVE)
- VALVOLA LUCCHETTATA (PADLOCKED VALVE)
- VALVOLA (VALVE)
- RIDUZIONE (ADAPTATION)
- LIMITE DI BATTERIA (BATTERY LIMIT)
- FIRE DETECTION SYSTEM
- PULSANTE DI ALLARME (MANUAL CALL POINT)
- SIRENA DI ALLARME (SOUNDER BEACON)
- FLUSSOSTATO

MINISTERO
DELLE INFRASTRUTTURE E DELLA MOBILITÀ SOSTENIBILI
STRUTTURA TECNICA DI MISSIONE

Mims

COMUNE DI TORINO

CITTÀ DI TORINO

METROPOLITANA AUTOMATICA DI TORINO
LINEA 2 - TRATTA POLITECNICO - REBAUDENGO

PROGETTAZIONE DEFINITIVA
Lotto Costruttivo 2: Novara - Pastrengo

PROGETTO DEFINITIVO		
DIRETTORE PROGETTAZIONE Responsabile integrazione discipline specialistiche	IL PROGETTISTA	INFRATRASPORTI.TO S.r.l.
Ing. R. Crova Ordine degli Ingegneri della Provincia di Torino n. 6038S	Ing. F. Azzarone Ordine degli Ingegneri della Provincia di Torino n. 12887J	

IMPIANTI NON DI SISTEMA - STAZIONE PASTRENGO
IMPIANTO ANTINCENDIO
SCHEMA GENERALE IMPIANTO WATER MIST

	ELABORATO	REV. ind.	REV. ass.	SCALA	DATA
BIM MANAGER Geom. L. D'Ascenzi	MTL2T1A2D IANSPAK002	0	0		31/03/2022

AGGIORNAMENTI

fg. 1 = 1

REV.	DESCRIZIONE	DATA	REDATTO	CONTROL.	APPROV.	VISTO
0	EMISSIONE	31/03/22	MMI	ADA	FAU	RCI

LOTTO 2	CARTELLA	12.2.12	27	MTL2T1A2D IANSPAK002

STAZIONE APPALTANTE

DIRETTORE DI DIVISIONE INFRASTRUTTURE E MOBILITÀ
Ing. R. Bertasio

RESPONSABILE UNICO DEL PROCEDIMENTO
Ing. A. Stroccolero