
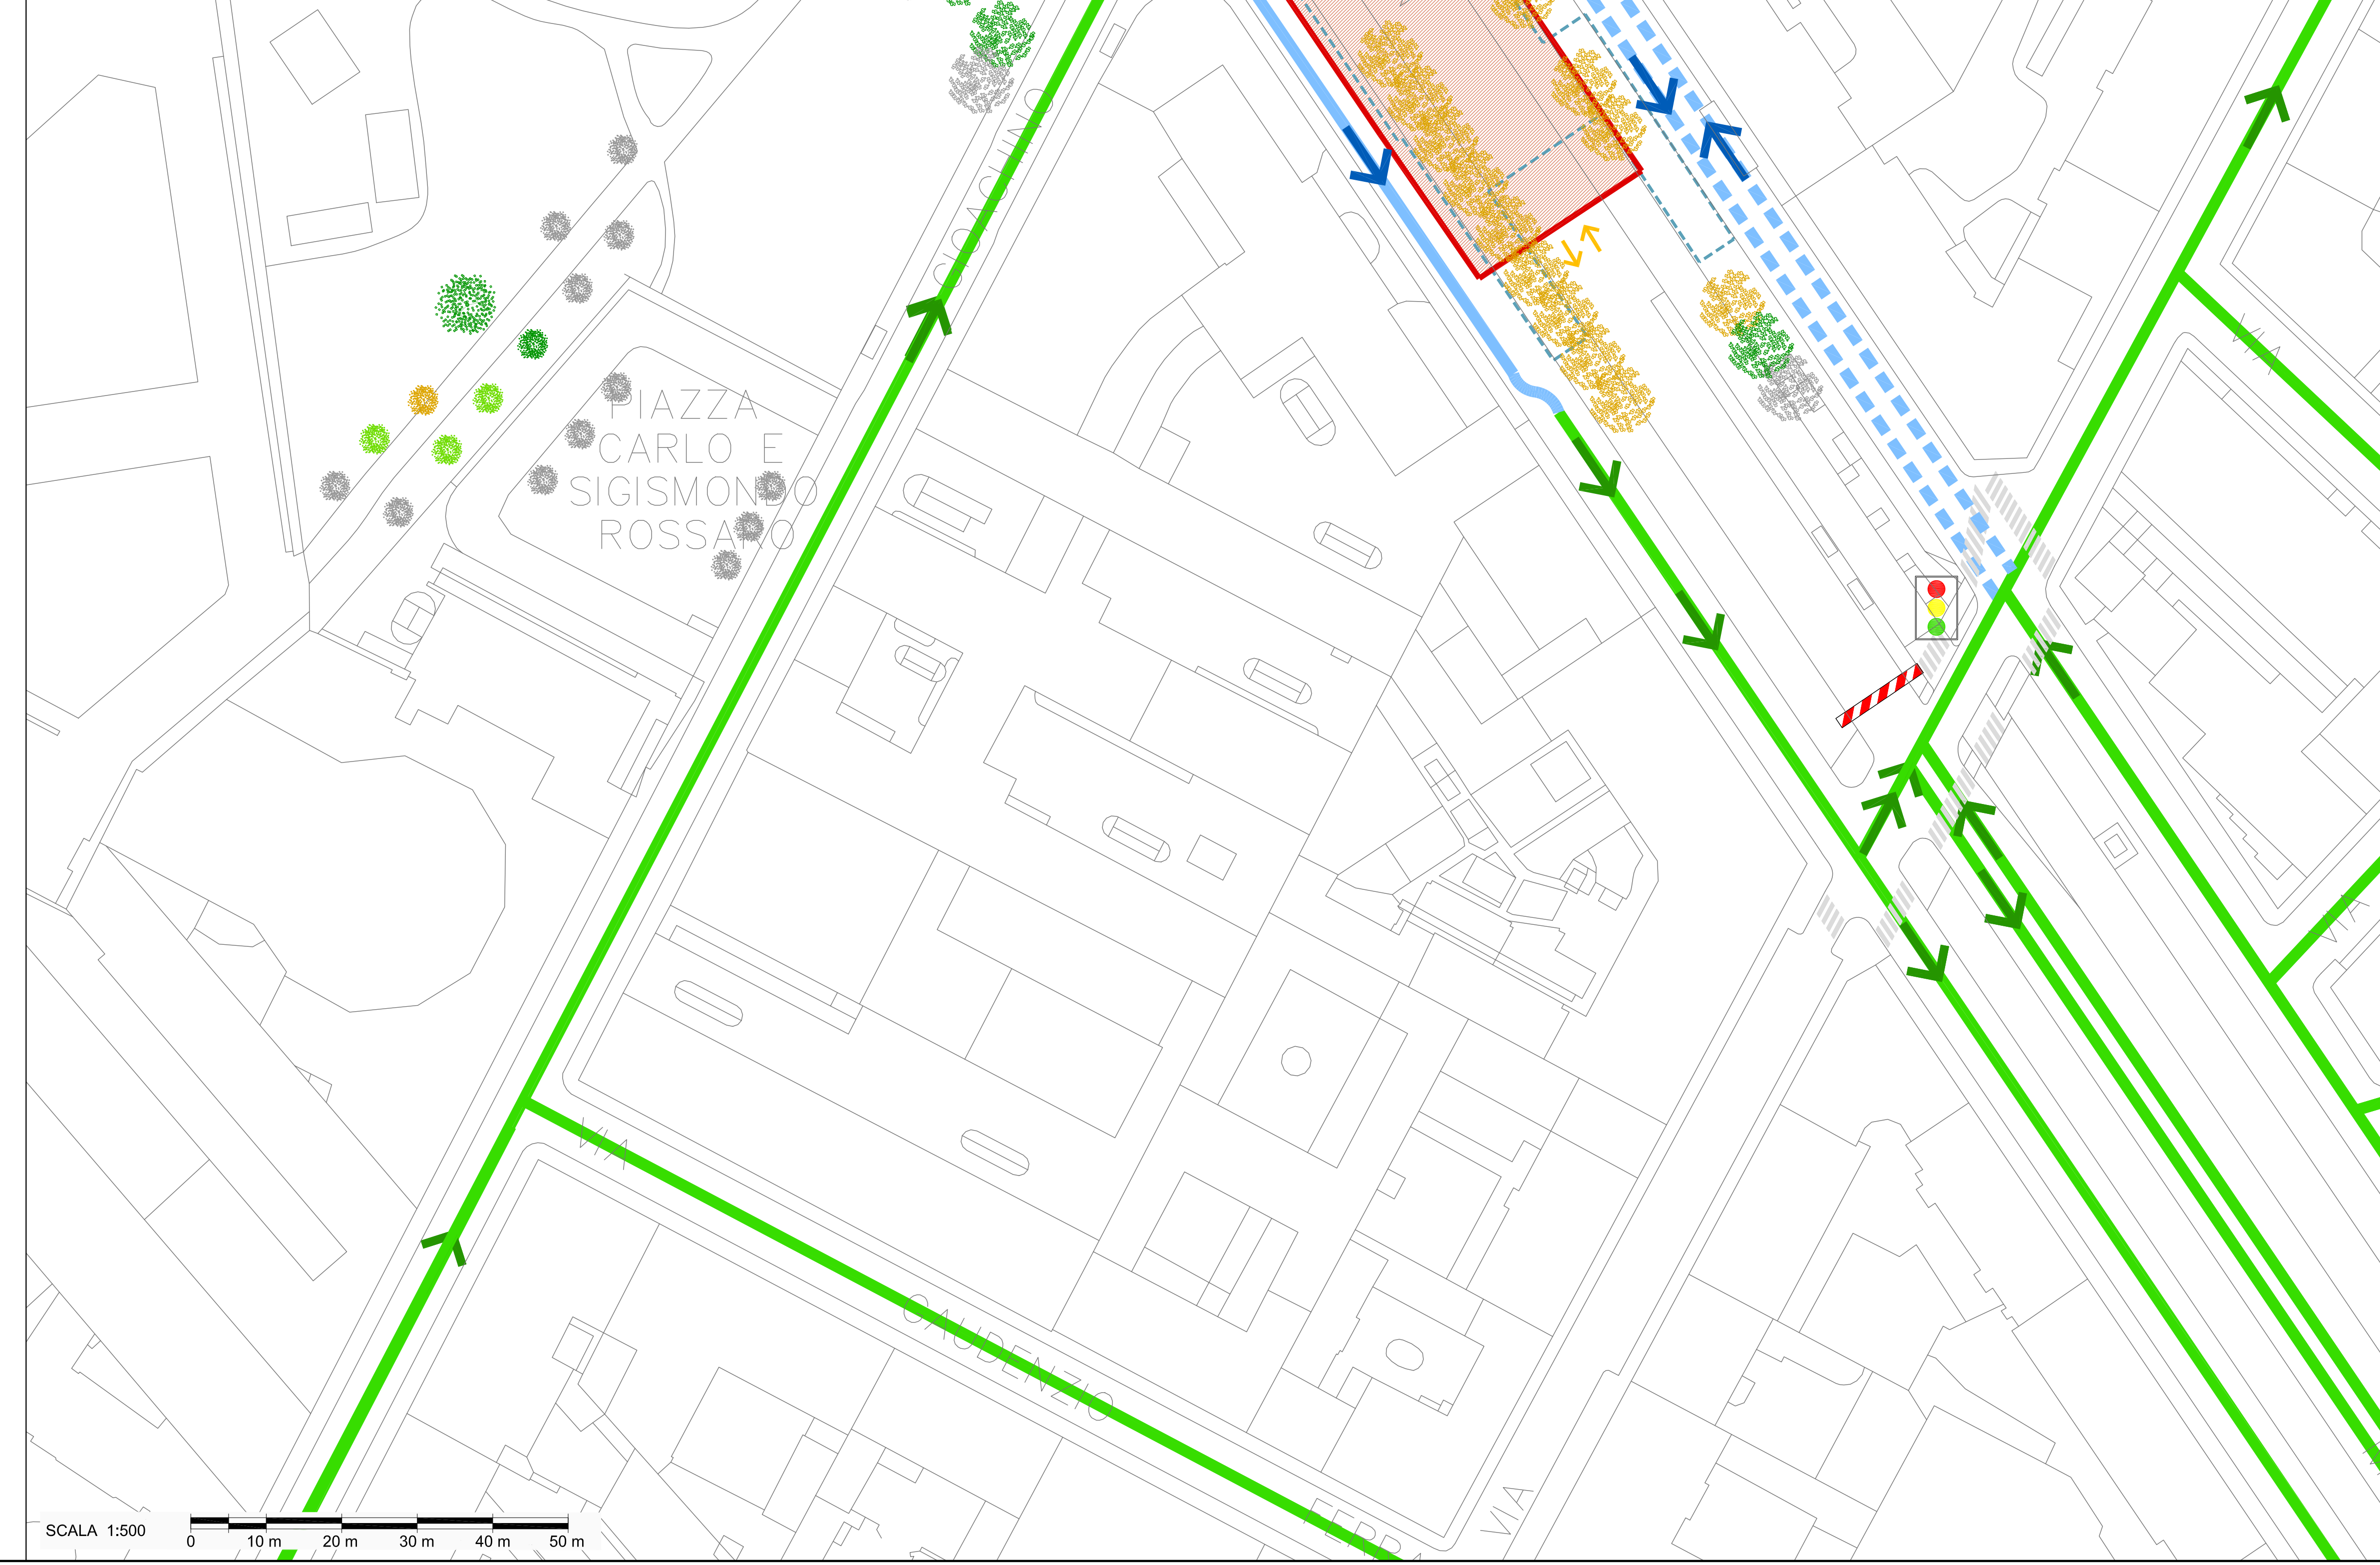


- OPERE IN PROGETTO**
- rimozione alberi interferenti alle future lavorazioni
 - installazione cantiere con modifiche alla viabilità
 - spostamento sottoservizi presenti nell'area della stazione
 - realizzazione opere di sostegno scavi del corpo stazione
 - realizzazione corpo stazione
 - realizzazione soletta di copertura "vincolata alle opere di sostegno"

- VIABILITÀ**
- chiusura del viale di Corso San Maurizio tra Viale dei Partigiani e Via Montebello
 - chiusura controviale destro di Corso San Maurizio
 - inversione senso di marcia tratto di Via Rossetti tra via Santa Giulia e Corso San Maurizio in direzione sud, con obbligo di svolta a destra su quest'ultimo
 - Obbligo di svolta a destra da via Rossini su Corso San Maurizio direzione nord
 - restringimento del controviale sinistro di Corso San Maurizio tra Giardini Reali e il civico 8
 - deviazione tratto C.so S. Maurizio linea 16 Tram

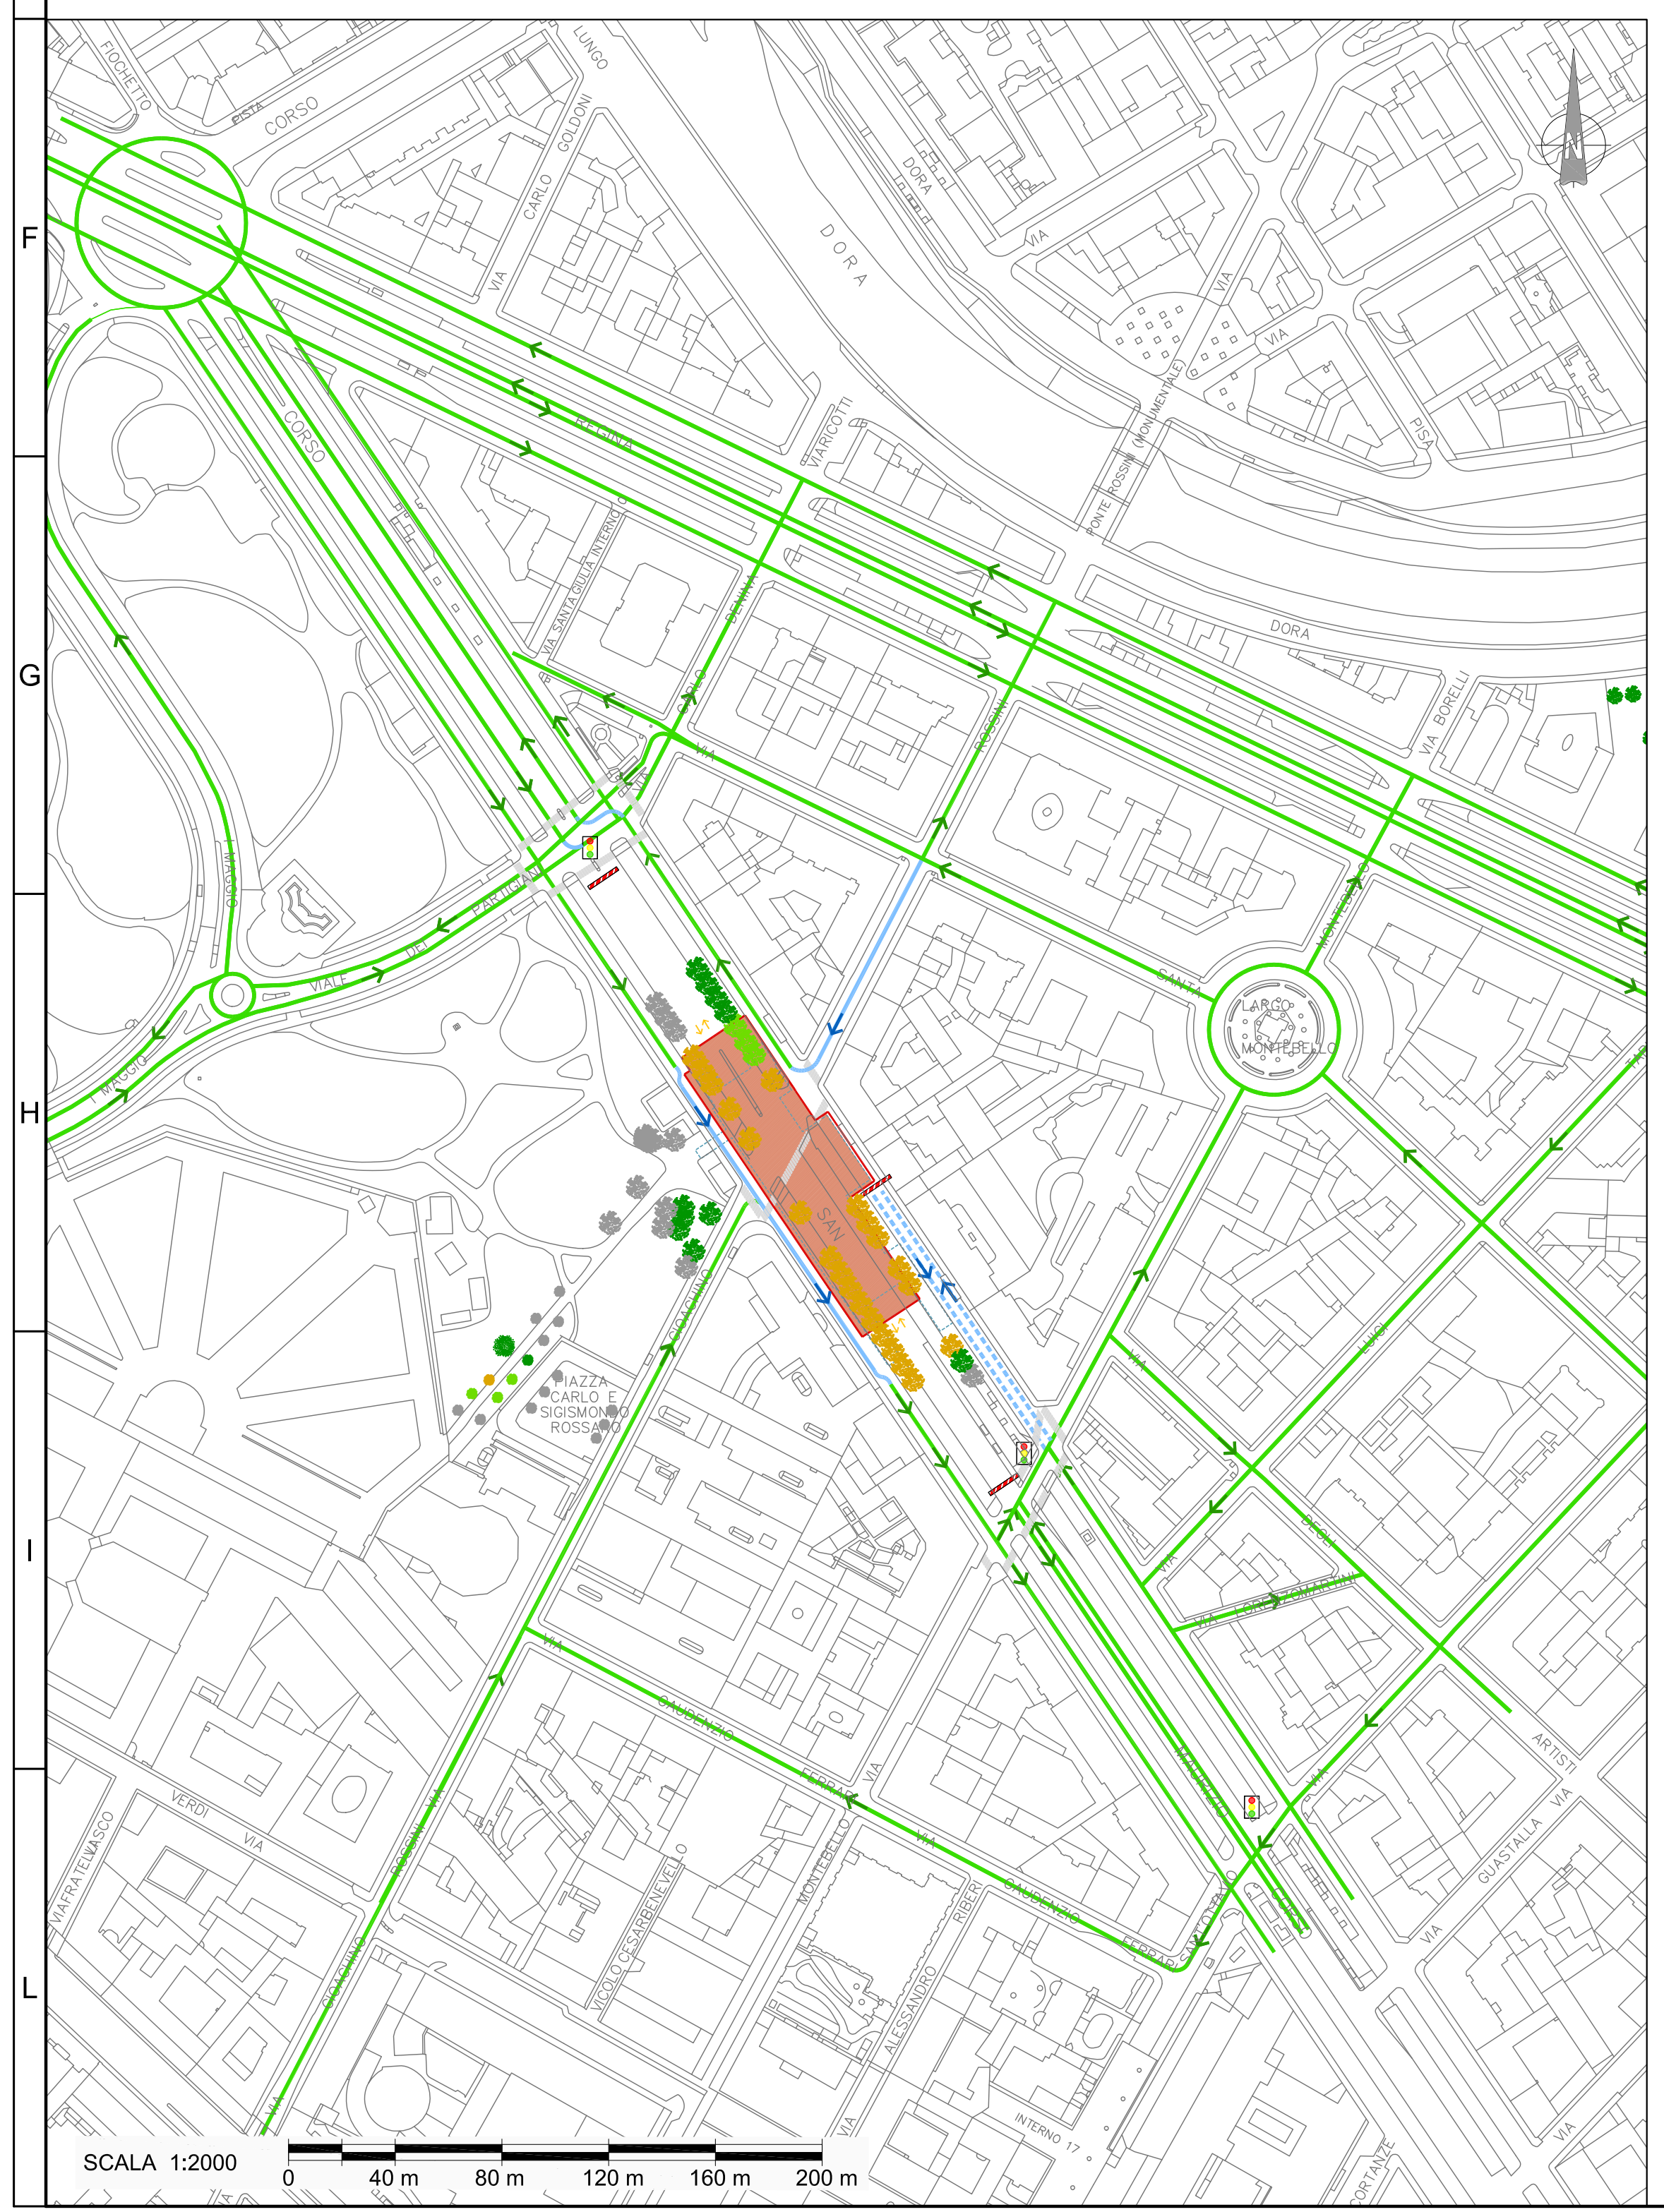

MINISTERO DELLE INFRASTRUTTURE E DELLA MOBILITÀ SOSTENIBILI
STRUTTURA TECNICA DI MISSIONE

Mims
COMUNE DI TORINO

METROPOLITANA AUTOMATICA DI TORINO
LINEA 2 - TRATTA POLITECNICO - REBAUDENGO
PROGETTAZIONE DEFINITIVA
 Lotto Costruttivo 2: Bologna - Politecnico

PROGETTO DEFINITIVO

DIRETTORE PROGETTAZIONE: Ing. R. Crova
 RESPONSABILE PROGETTAZIONE: Ing. F. Cocchi

IL PROGETTISTA: **INFRA.TO** INFRASTRUTTURE PER LA MOBILITÀ

VIABILITÀ'
 STAZIONE MOLE / GIARDINI REALI
 FASE 1

ELABORATO	REV.	SCALA	DATA
MTL2T1A2D/VIASMOT 001	0 3	1:2000 1:500	15/03/2022

Pg. 1 di 1

REV.	DESCRIZIONE	DATA	REDATTO	CONTROL.	APPROV.	VISTO
0	EMISSIONE	15/03/22	IEC	GSR	FCO	RCO
1	CENSIMENTO E POSIZIONAMENTO ALBERATURE	02/08/22	IEC	GSR	FCO	RCO
2	REVISIONE PER AGGIORNAMENTI	10/11/22	IEC	GSR	FCO	RCO
3	EMISSIONE FINALE A SEGUITO DI VERIFICA PREVENTIVA	23/06/23	IEC	FRU	FCO	RCO

LOTTO 2 CARTELLA 15.1 27 MTL2T1A2D VIASMOT001

STAZIONE APPALTANTE
 DIRETTORE DI DIVISIONE INFRASTRUTTURE E MOBILITÀ
 Ing. R. Bertasio

RESPONSABILE UNICO DEL PROCEDIMENTO
 Ing. A. Strozziere