



1 Sezione C-C
1:50

 

2 Sezione D-D
1:50

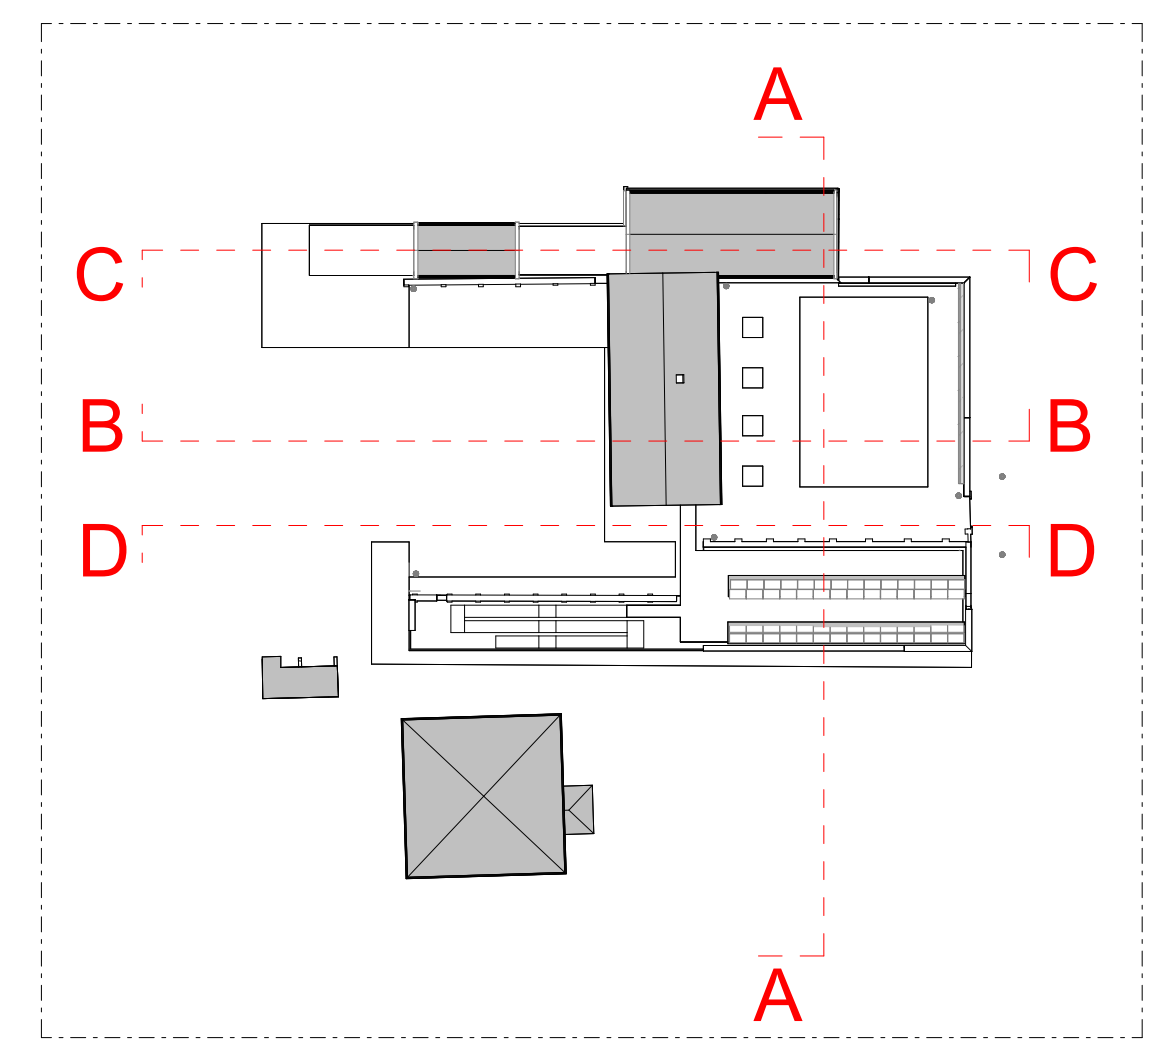

Legenda simboli

	Punta		Scheda viste di dettaglio
	Finestra		Scheda viste di progetto
	Pavimento		Scheda viste di sezione
	Muro		

Finanziato dall'Unione europea

Dipartimento per lo Sport

CITTA' DI TORINO

PROGETTO
CENTRO PER L'EDUCAZIONE SPORTIVA ED AMBIENTALE MEISINO
Cluster 2 - Rigenerazione ex Galoppatoio

CLIENTE
Città di Torino
Dipartimento Musei e Beni Culturali
Dipartimento Manutenzione e Servizi Tecnici
Dipartimento Grandi Opere, Infrastrutture e Mobilità
Dipartimento Verde e Parchi

RUP/CP
Arch. Maria Vittoria

GRUPPO DI PROGETTAZIONE
SOCIETA' MANDATARIA / Coordinatore del Gruppo di Progettazione / Progettista
1AX srl
Via F. Craxi, 69
01011 - Anagnina (AG)
info@1ax.it

PROGETTISTA IMPIANTI
PROIMPIANTI
ENERGIA & INGEGNERIA

PROIMPIANTI
Via Garibaldi, 89
01011 - Anagnina (AG)
c.granata@proimpianti.it

CONSULENTI
PAESAGGIO
Arch. Paesaggista Diego Colonna
AMBIENTE
Studio Biosfera - Dott. Biologo Gianni Bettini
Myricae s.r.l. - Dott. Agronomo Giordano Fossi
Dott. Agronomo Tommaso Vai

CUP
C1312200080006

CODICE OPERA
5057

FASE PROGETTUALE
PROGETTO ESECUTIVO

ELABORATO
Elaborati grafici ex-galoppatoio progetto sezioni

CODICE ELABORATO	ELAB. GRAF.	DATA	TIPO FILE	DISCIPLINA	IN DOCUMENTO	ORIGINE	SCALA
1042	ESECUTIVO	1AX	ARC	JAE	ARC	27a	REV/00

NUMERO FILE: 27a-104_2_ESE_5057_ARC-ELAB.GRAF-27a-00